


HOOGSTRATEN (Minderhout)

2° afdeling - sectie B
nr. 111/S

Opmetingsplan

schaal: 1/250

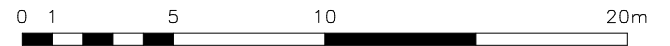

grenzen / grenspunten

grenzen

nr. 115/V/2
141-137-136-135-134-140-141: cfr.
opmetingsplan landmeter Jan Koyen dd. 19 juni
2017
200-201: cfr. nieuwe grens

grenspunten

de hoekpunten zijn
niet gematerialiseerd

nr. 115/T/2

nr. 113/F

Coördinaten

Lambert 72


134	177019.28	234099.09
135	177021.42	234088.30
136	176982.04	234080.53
137	176980.11	234099.14
140	177019.10	234106.21
141	176979.58	234105.07
200	176981.52	234085.50
201	176986.94	234081.50

dossiernr.: V/2025/GP/2/10
Omgevingsloket nr. OMV_2025112531
dd. 30/03/2026

Lot 1
842 m²

nr. 111/S deel
gereserveerd
nr. 111/B2

Lot a
Kostenloos af te staan
aan de gemeente
12 m²
nr. 111/S deel
gereserveerd
nr. 111/C2

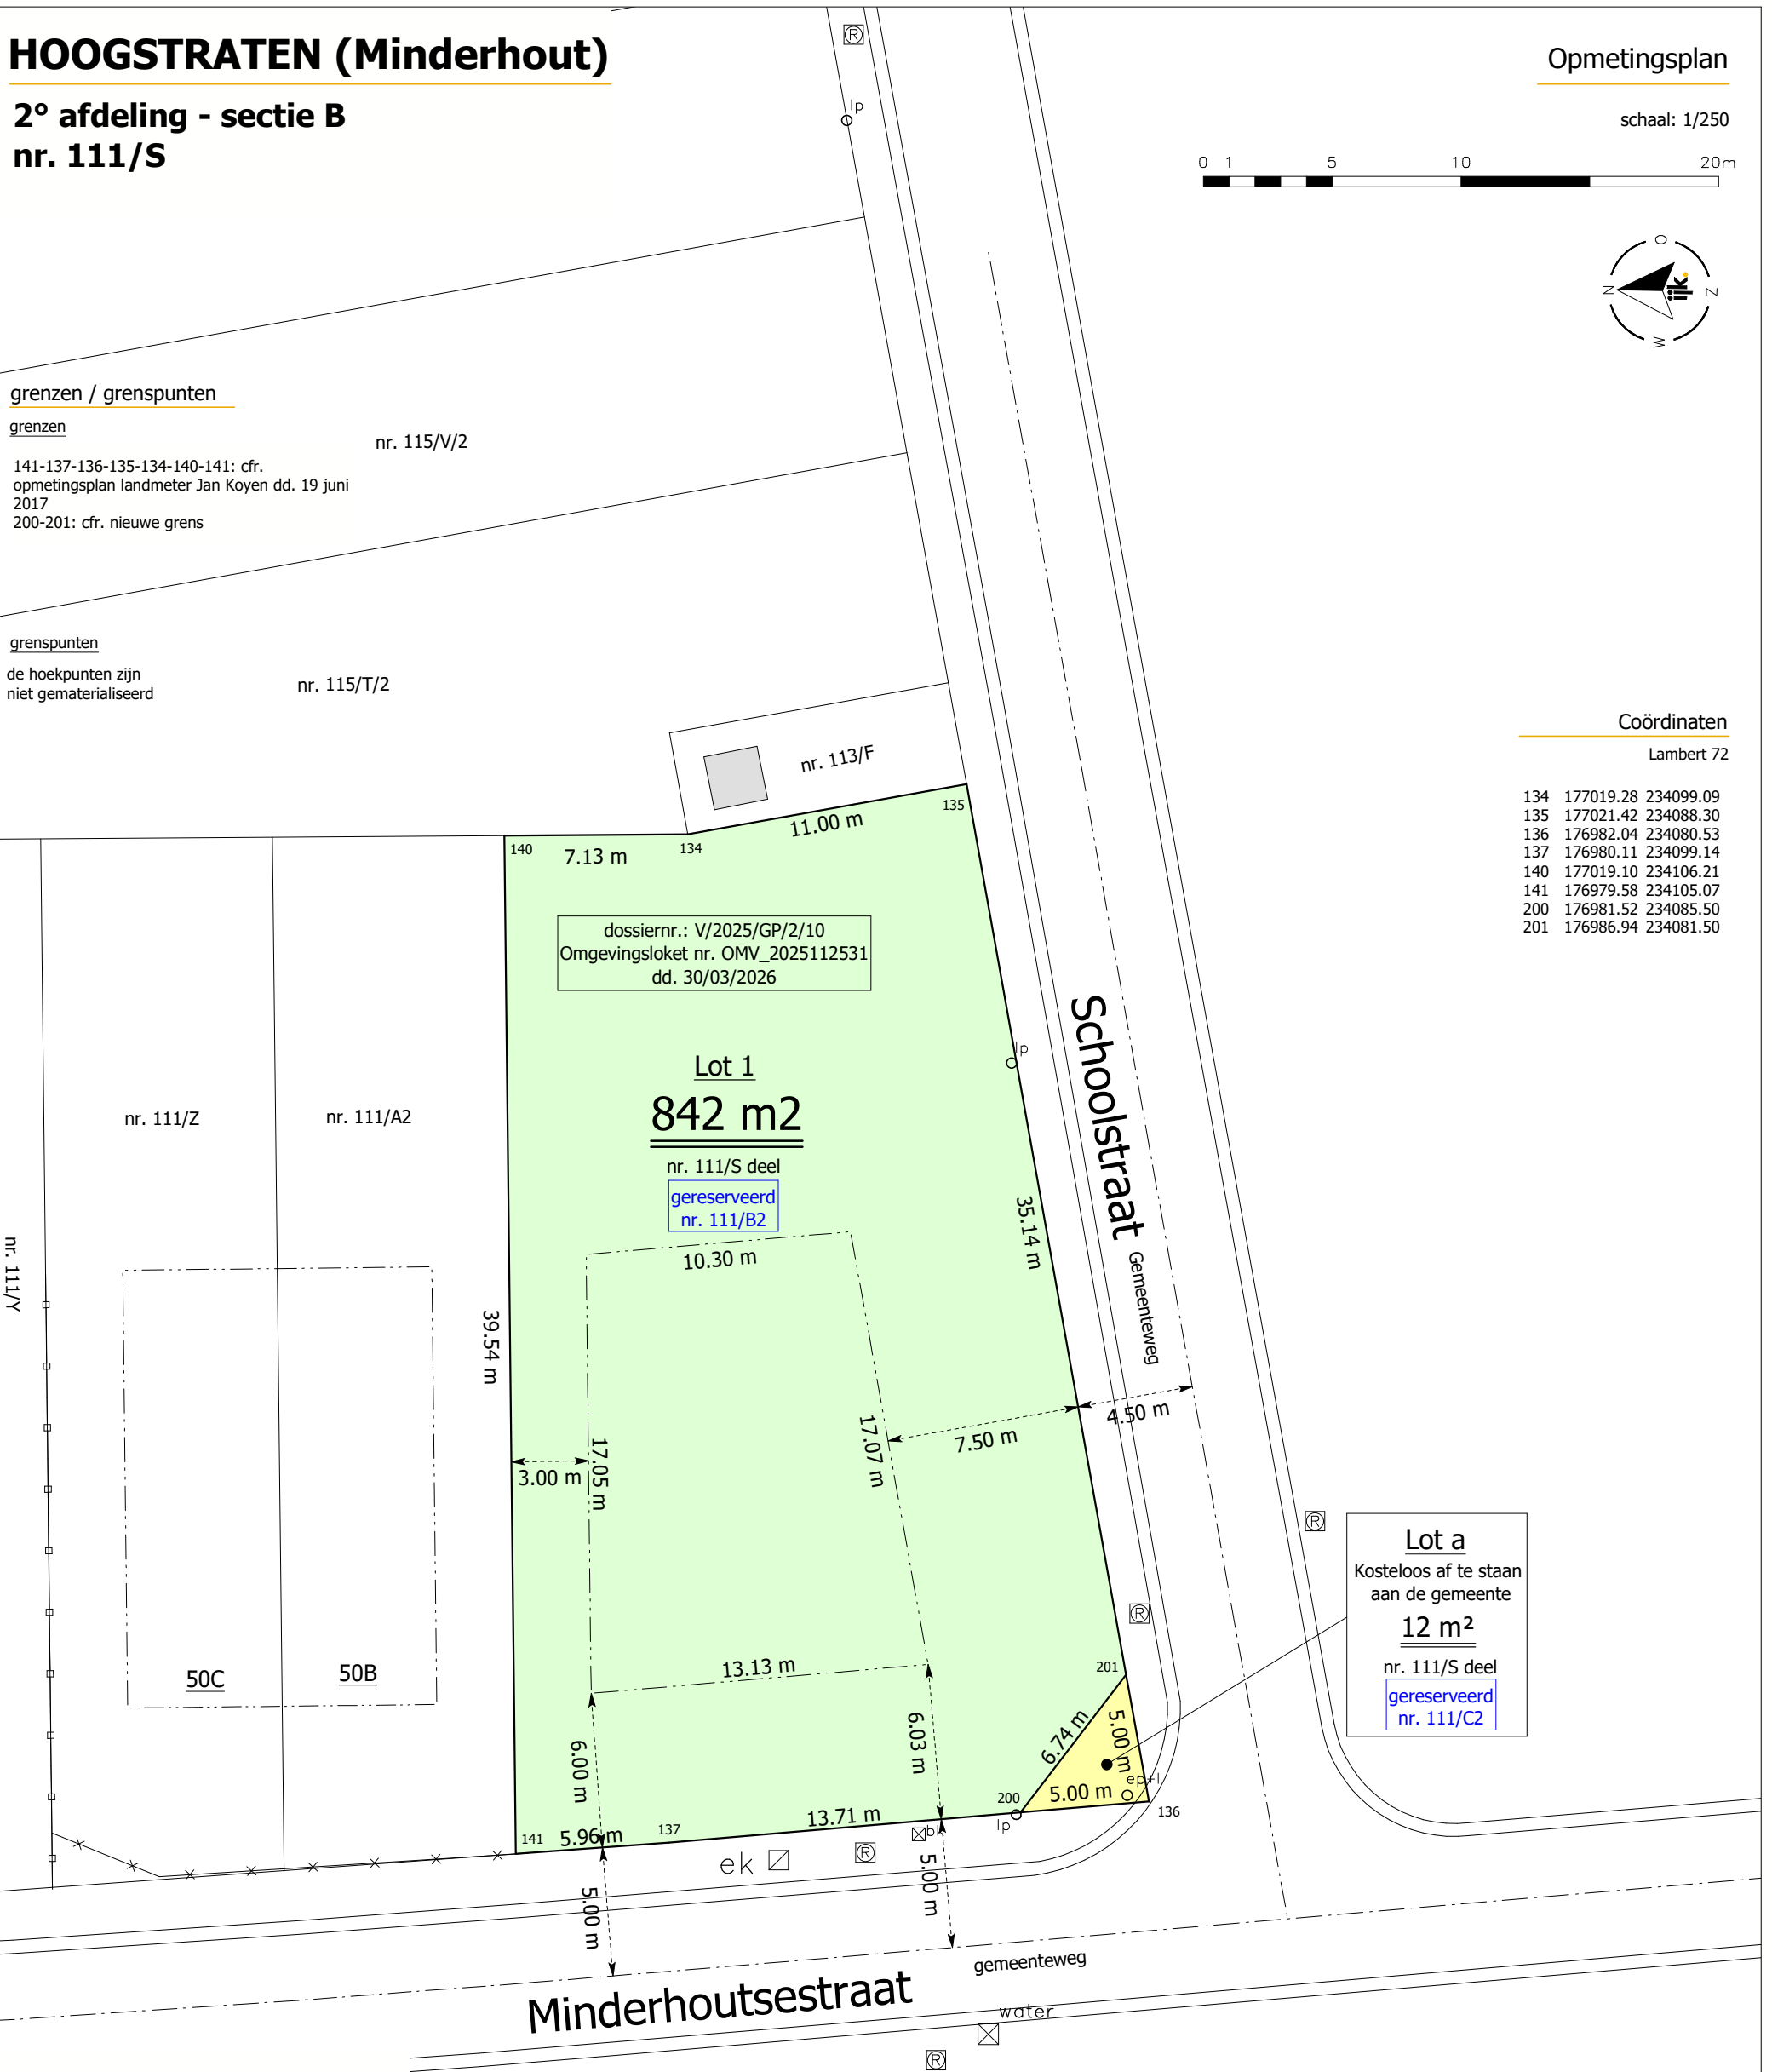

LANDMETERS
Part of United Experts

KRUISBLOK 18,
2320 HOOGSTRATEN

www.ijkpuntlandmeters.be
hoogstraten@ijkpuntlandmeters.be
Tel.: 03/314.65.33

Dossiernr. 25-35551b

plan van afbakening 13024-10364

93

opgemaakt door ondergetekende,
Hoogstraten, 19 mei 2026

Jan Koyen
Beëdigd landmeter-expert
LAN040621