

Opzoeking kadaster


Meest recente toestand

Referentie van het dossier: 00-01-0462/005

Percelen:

Schaal: 1:1000

Capakey	Adres	Geïdentificeerd door
13454P0153/00M007	Dokter Nand Peetersstraat 29(Met basisakte), 2300 Turnhout	Capakey

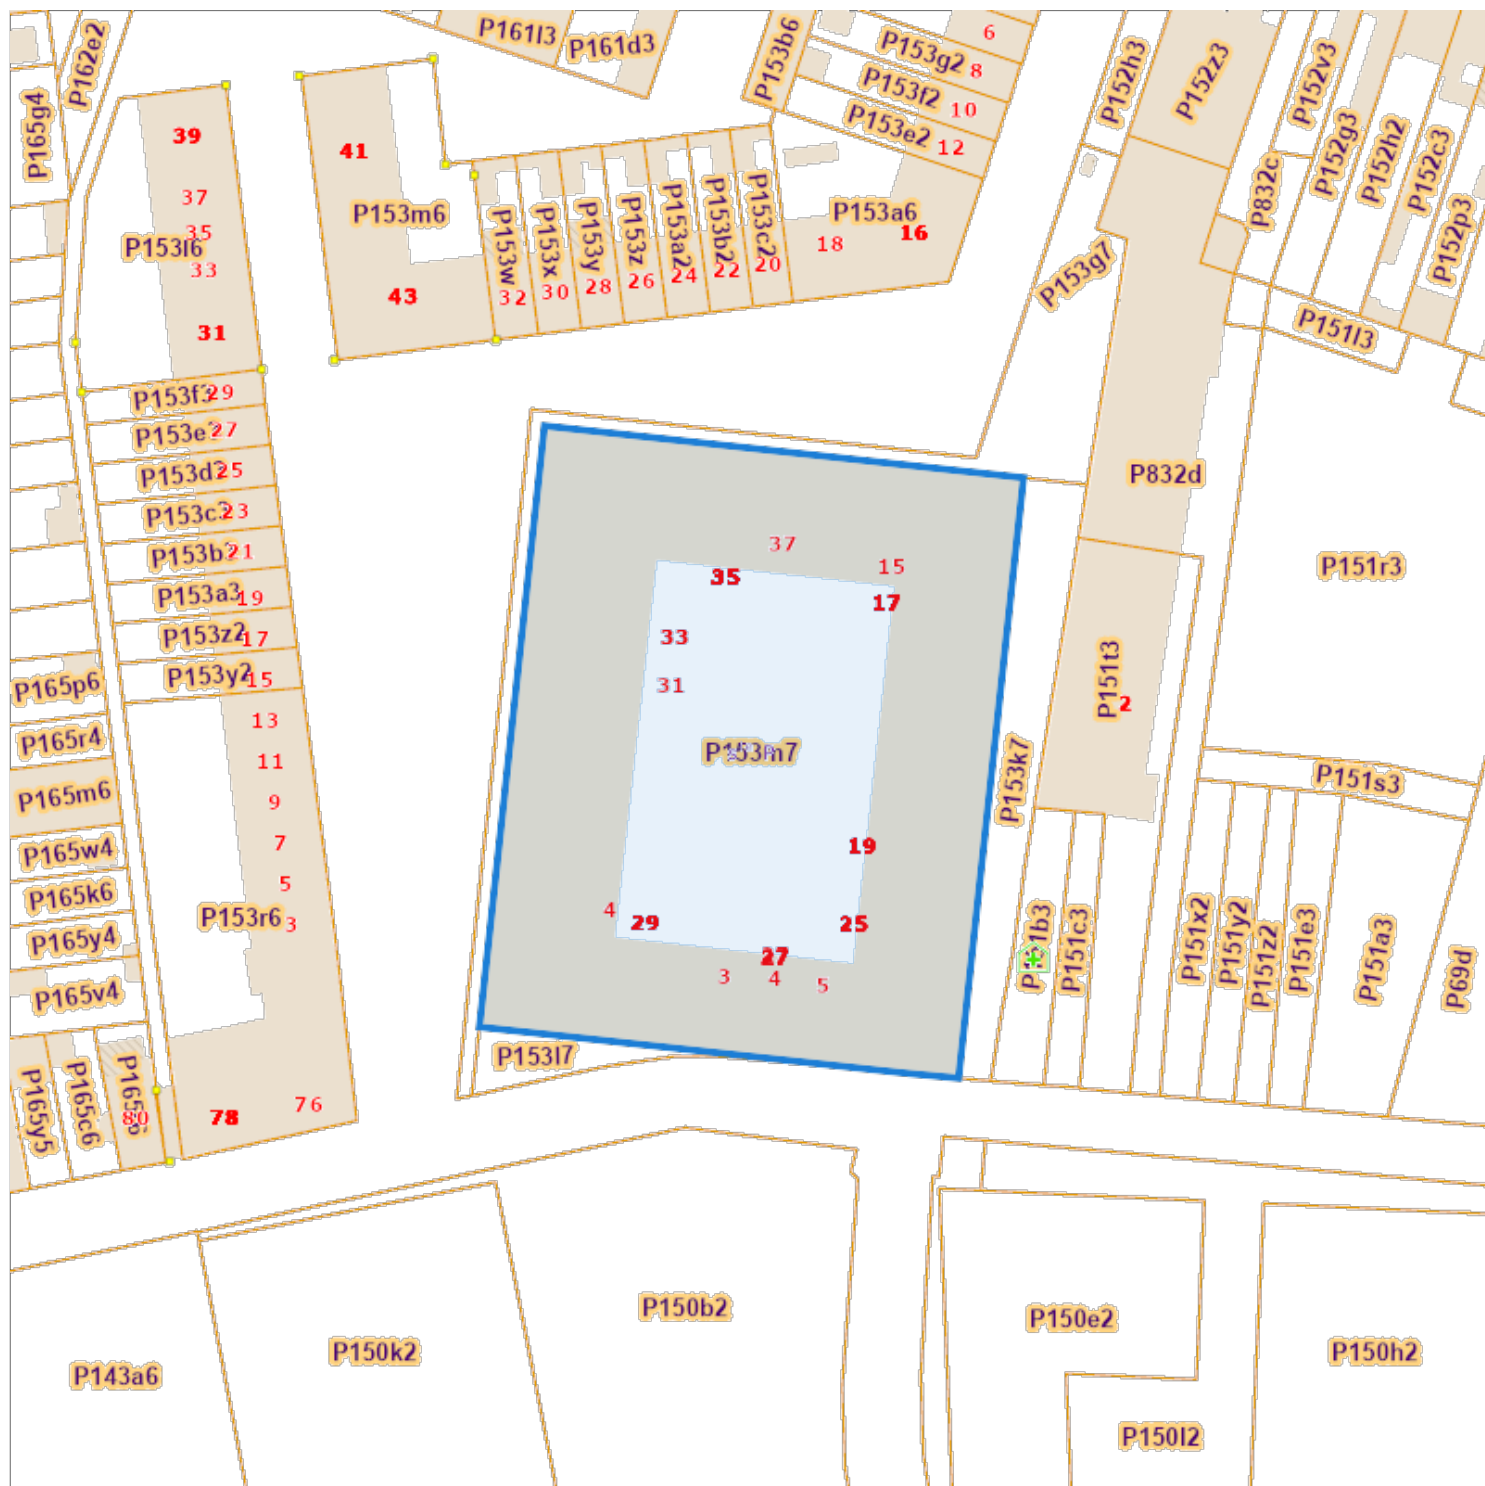

De AAPD, producent van de databank waarin deze gegevens zijn opgenomen, geniet de intellectuele eigendomsrechten vermeld in de wet van 30 juni 1994 betreffende het auteursrecht en de naburige rechten.