


AANVRAAG STEDENBOUWKUNDIG ATTEST
ONTWERP



Gemeentebestuur Malle
Bijlage aan het besluit van
het schepencollege d.d. 29 juni 2026
nr. 1.777.812/2026/83

Sanne Van Looy
Burgemeester

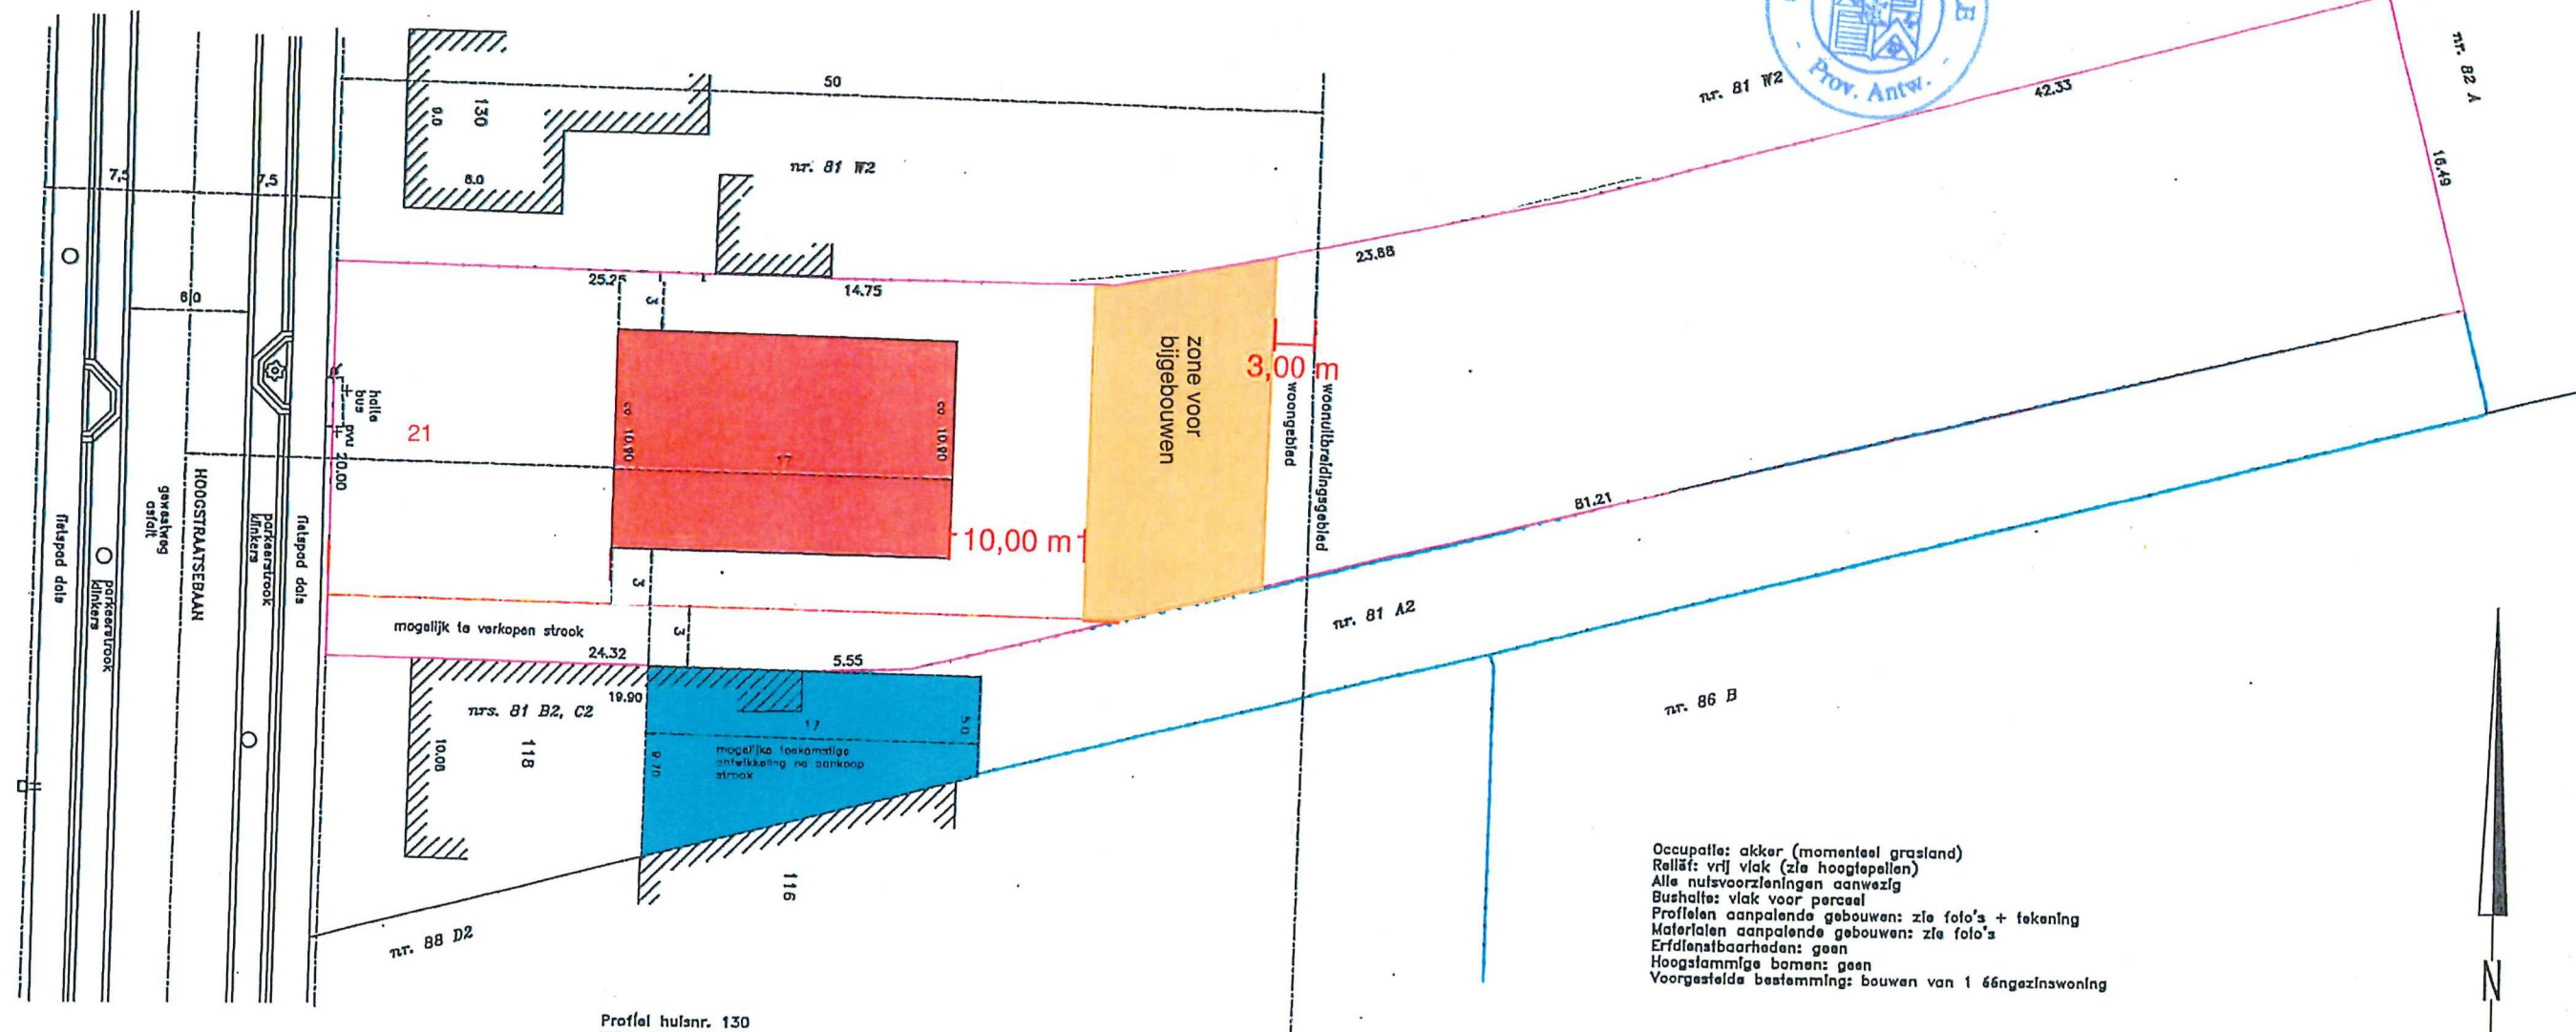

Occupatie: akker (momenteel grasland)
Reliëf: vrij vlak (zie hoogtepunten)
Alle nutsvoorzieningen aanwezig
Bushalte: vlak voor perceel
Profielen aanpalende gebouwen: zie foto's + tekening
Materialen aanpalende gebouwen: zie foto's
Erfenisbaarheid: geen
Hoogstamige bomen: geen
Voorgestelde bestemming: bouwen van 1 ééngezinswoning

Nota: De definitieve bemaling wordt bepaald bij de afpaling van het perceel.

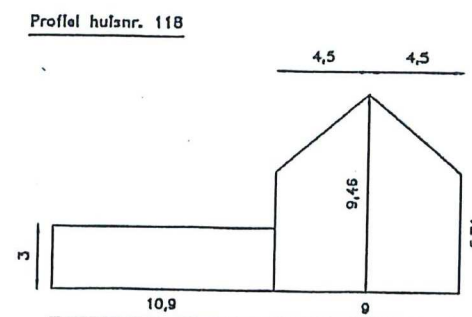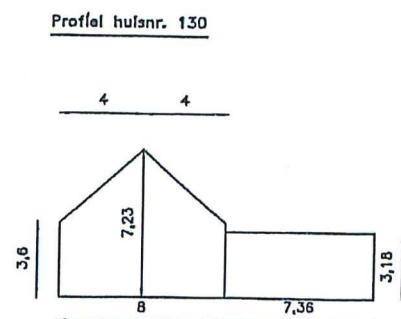

Schaal: 1/250

 : lichtpaal
 : brandkraan
 : riooldekzei
 : boom
 pvu+ : vuilbak

Herentals, 17/03/2026