



Externe Dienst voor Technische Controles

Opdrachtgever :

Halsendallaan 5 - B-1652 ALSEMBERG
tel 02/380.52.71 - fax 02/380.89.86

Meensestraat 41 - B-8500 KORTRIJK
tel 056/35.76.76 - fax 056/35.68.87

e-mail info@vanhemelen.org
BTW BE 0422.507.353

VOORLOPIG VERSLAG VAN ONDERZOEK

Installatie van : ONDER DEIN TOREN

Plaats van onderzoek : Knapendakstraat 234 9100 Sint-Niklaas

Aard onderzoek / voorschrift : volgens Koninklijk decreet van 1971

Beschrijving van de onderzochte installatie : periodieke nazicht van bestaande elekt. install.
elektrische installatie cafe, prive + verlichting
Verdeling demit : openbaar LS MET Verdeling 3 x 220v
zie afprint van schied

Metingen : aardingsweerstand : 1.9 Ω
isolatieweerstand : > 1 MΩ


Inbreuken : GEEN

Opmerkingen : Bevestiging openbaar LS teller te verbeteren
Verdeling demit teller naar Bord A in rechte streek

Besluit : De onderzochte installatie is is niet in regel bevonden. Datum : 12/6/2019

Noot : Een definitief getypt verslag volgt. Inspecteur (naam - nr - handtekening) DUL NR-160

Nota's: 1. Krachtens de voorschriften van het ARAB/CC moet dit document ter kennis worden gebracht van de dienst voor preventie en
 verpakkings. 2. De resultaten van de controle hebben, uitlopend betrekking op de gekeurde toestellen, installaties, resp. aanvragen, keuringsopdracht. 3. Dit verslag mag zonder de
 toestemming van onderhavige keuringsinstelling en de opdrachtgever niet anders dan in zijn geheel worden verspreid. 4. Onze tussenkomsten worden in het kader van onze algemene

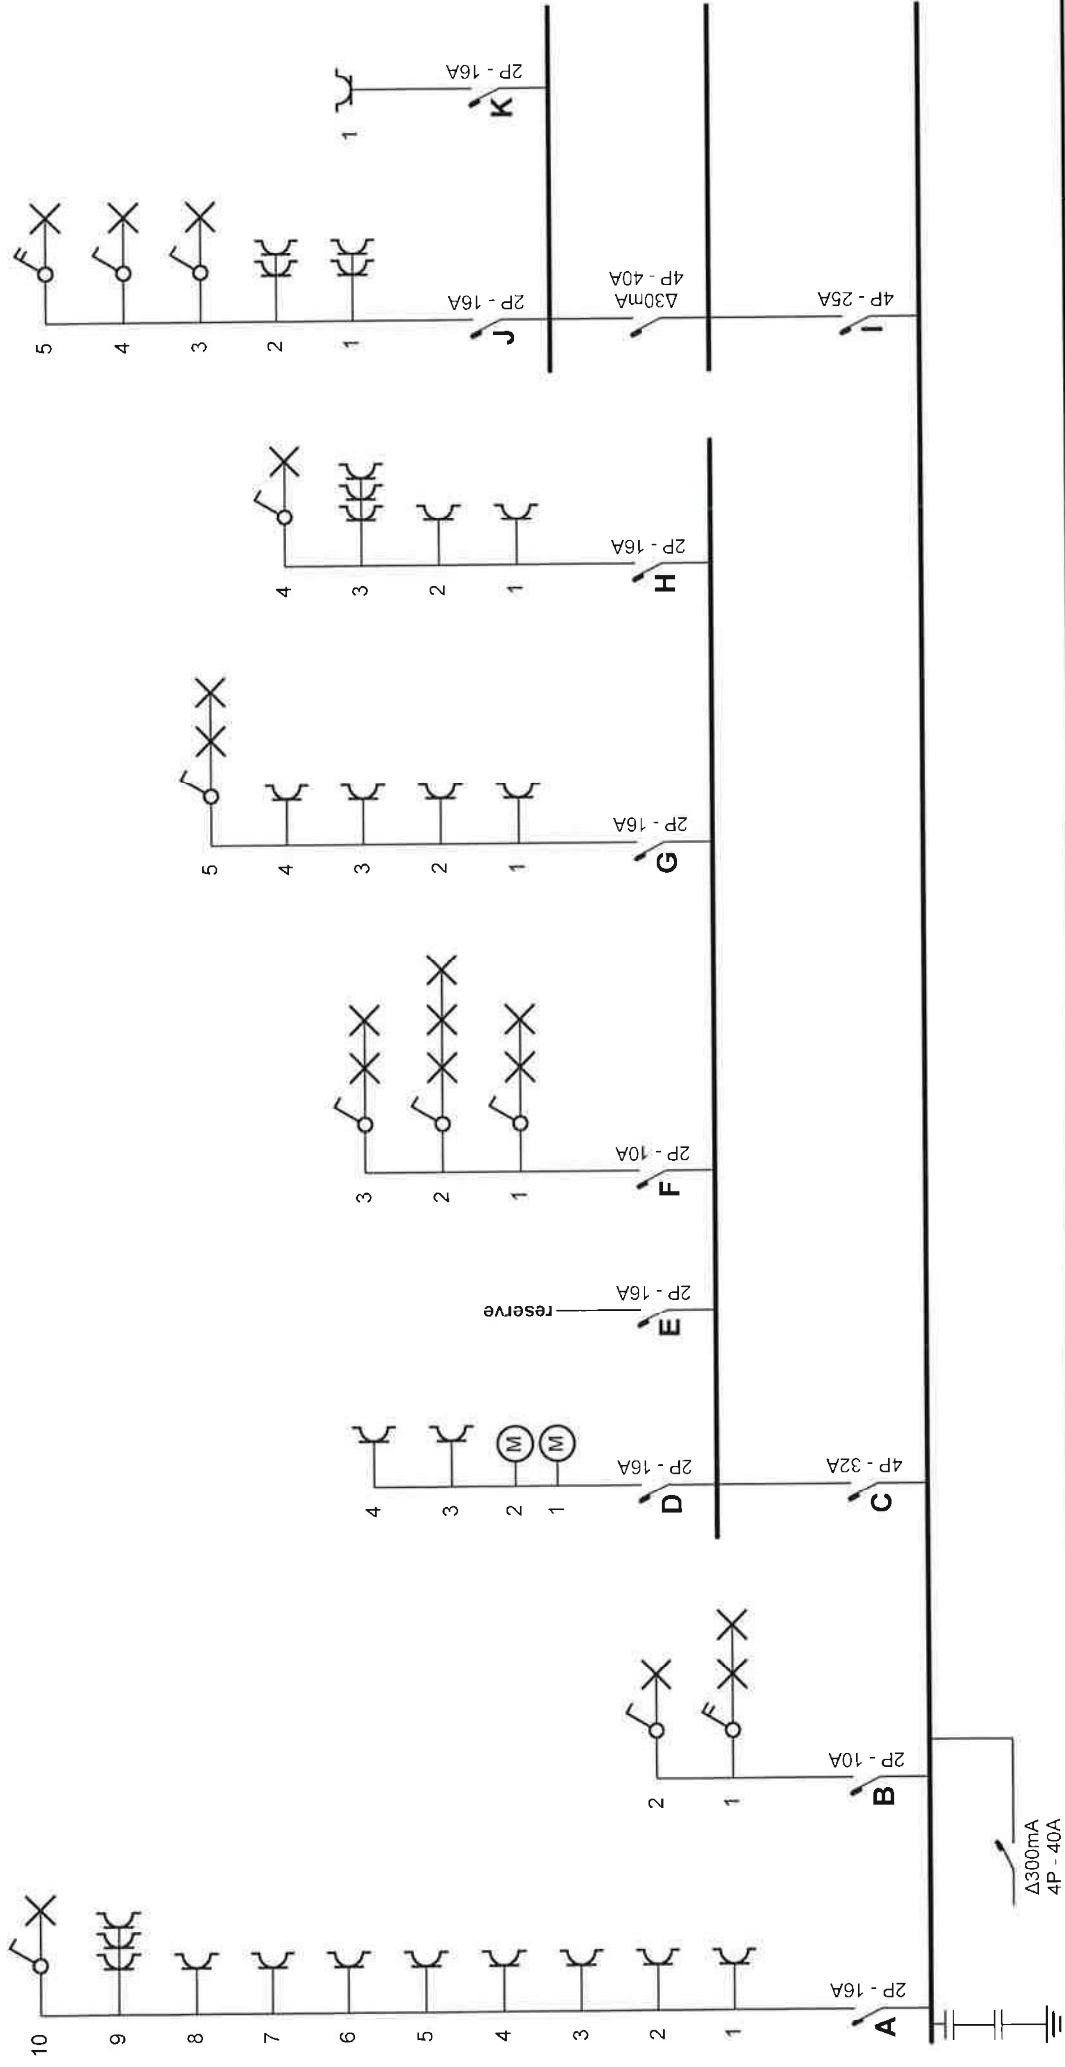


Controleorganisme
ELECTRO-TEST
 Kerkstraat 33
 1820 Meisbroek
 Tel.: 02/751.98.39 GSM: -
 Fax: 02/751.52.09
 e-mail: info@electro-test.be



Plaats van de elektrische installatie
 Nique Maurice
 Knapstandstraat 234
 9100 Sint-Niklaas
 Tel.: - GSM: -
 Fax: -
 e-mail: -

Installateur
 Algemene electriciteit Marc Everaert
 Kamslagerstraat 6
 9100 Sint-Niklaas
 Tel.: 03/777.62.17 GSM: -
 Fax: -
 e-mail: -
 0464.913.080

p. 1/7
Eendraadschema
 Datum: 27/03/2011
 3 x 400V + N ~ 50Hz

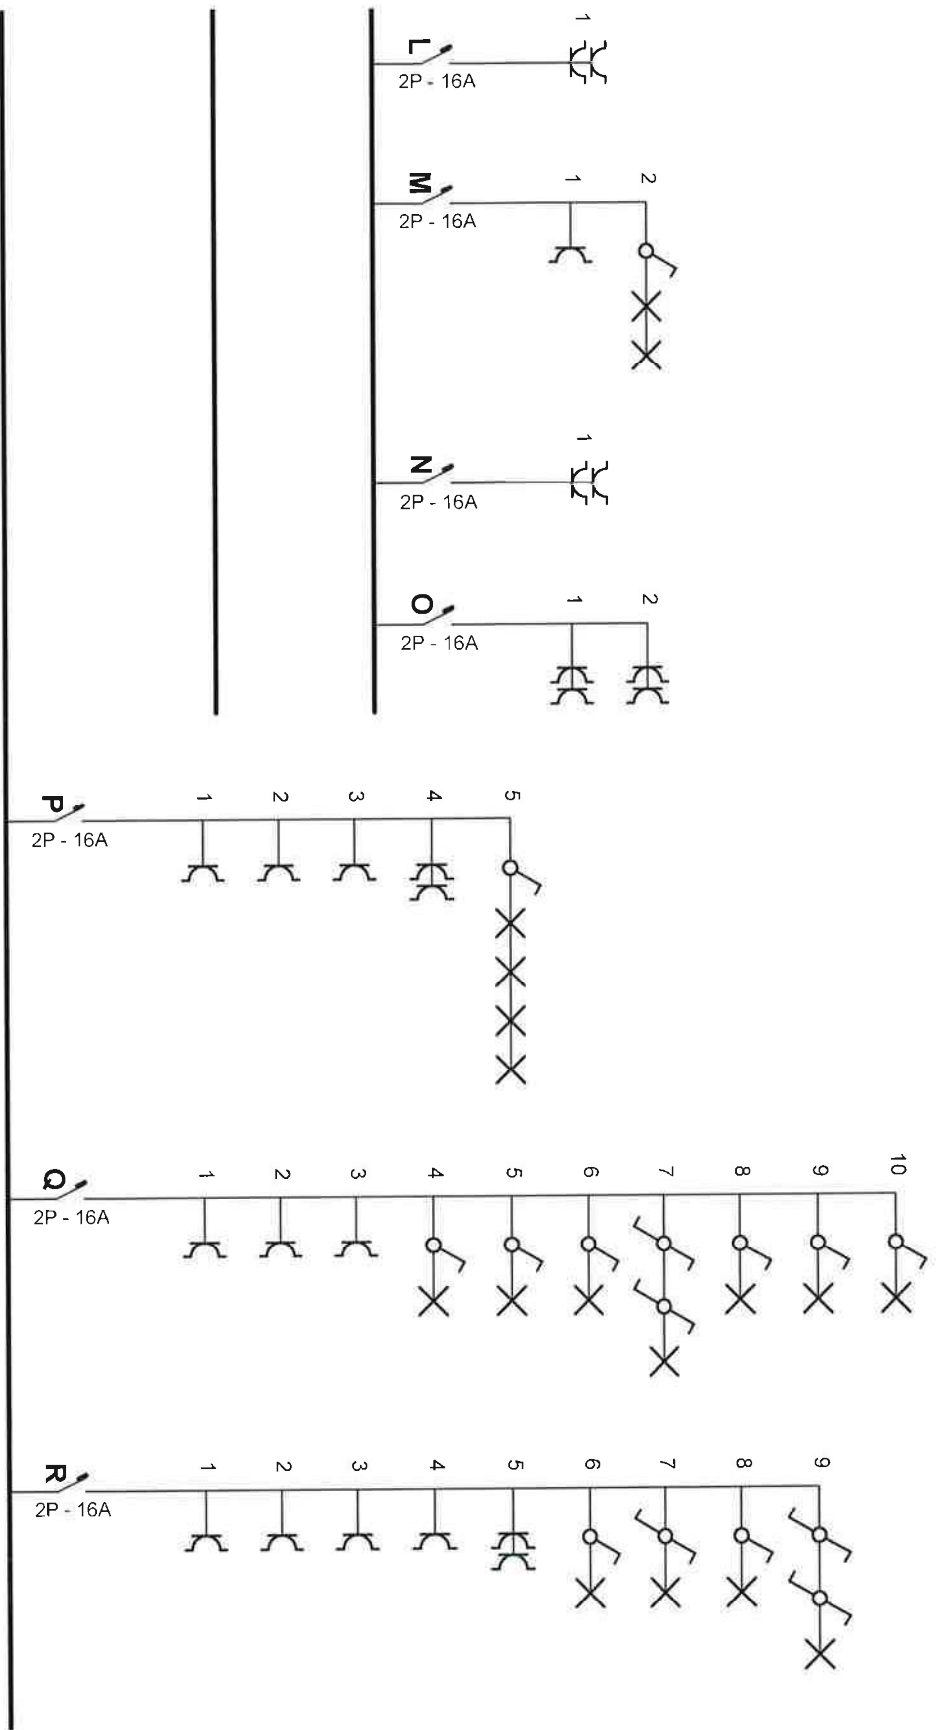

Controleorganisme
ELECTRO-TEST
 Kerkstraat 33
 1820 Melsbroek
 Tel.: 02/751.98.39
 Fax: 02/751.52.09
 e-mail: info@electro-test.be




Plaats van de elektrische installatie
 Nique Maurice
 Knaplandstraat 234
 9100 Sint-Niklaas
 Tel.: - GSM: -
 Fax: - e-mail: -

Installateur
 Algemene electriciteit Marc Everaert
 Kamslagerstraat 6
 9100 Sint-Niklaas
 Tel.: 03/777.62.17 GSM: -
 Fax: - e-mail: -
 0464.913.080

p. 2/7
Eendraadschema
 Datum: 27/03/2011

3 x 400V + N ~ 50Hz

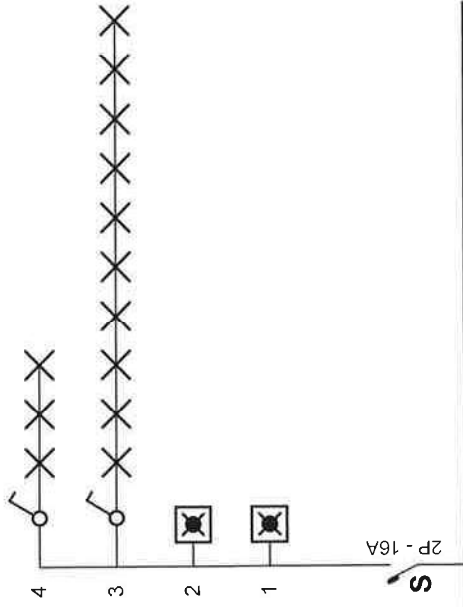

Controleorganisme
ELECTRO-TEST
 Kerksstraat 33
 1820 Melsbroek
 Tel.: 02/751.98.39 GSM: -
 Fax: 02/751.52.09
 e-mail: info@electro-test.be



Plaats van de elektrische installatie
 Nique Maurice
 Knaptandstraat 234
 9100 Sint-Niklaas
 Tel.: - GSM: -
 Fax: -
 e-mail: -


Installateur
 Algemene electriciteit Marc Everaert
 Kamslagerstraat 6
 9100 Sint-Niklaas
 Tel.: 03/777.62.17 GSM: -
 Fax: -
 e-mail: -
 0464.913.080

p. 3/7
Eendraadschema

Datum: 27/03/2011

3 x 400V + N ~ 50Hz

KELDER

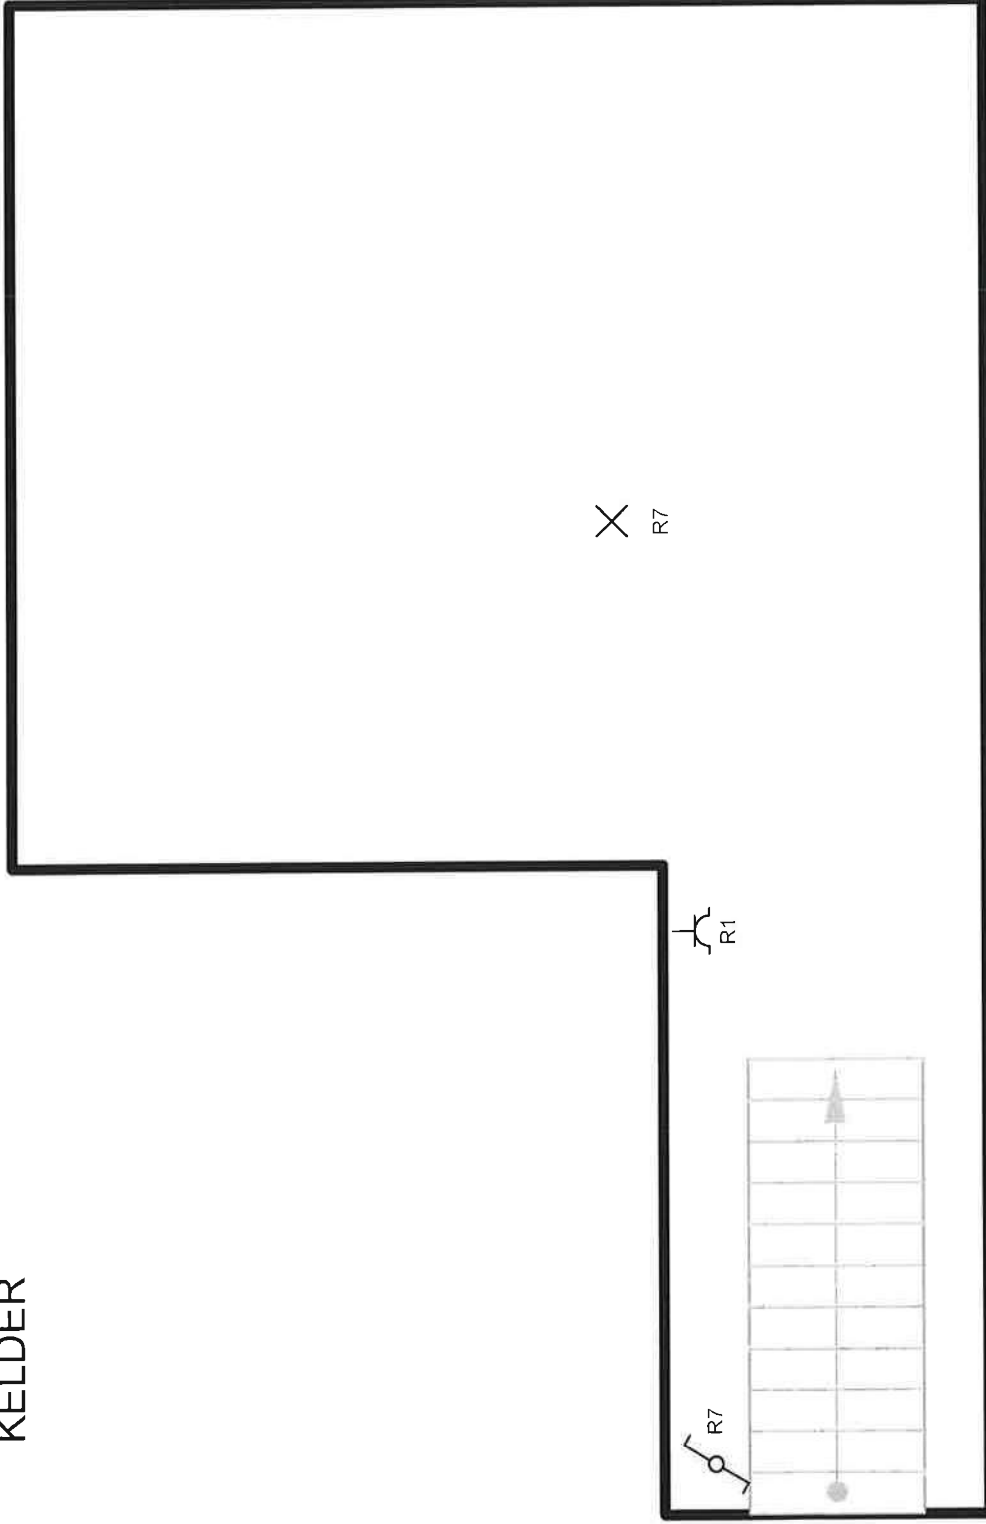

Controleorganisme
ELECTRO-TEST
Kerksstraat 33
1820 Meisbroek
Tel.: 02/751.98.39 GSM:
Fax: 02/751.52.09
e-mail: info@electro-test.be



Plaats van de elektrische installatie
Nique Maurice
Knaptandstraat 234
9100 Sint-Niklaas
Tel.: - GSM: -
Fax: -
e-mail: -


Installateur
Algemene electriciteit Marc Everaert
Kamslagerstraat 6
9100 Sint-Niklaas
Tel.: 03/777.62.17 GSM: -
Fax: -
e-mail: -
0464.913.080

p. 7/7
Situatieschema

Datum: 27/03/2011

3 x 400V + N ~ 50Hz

GELIJKVLOERS

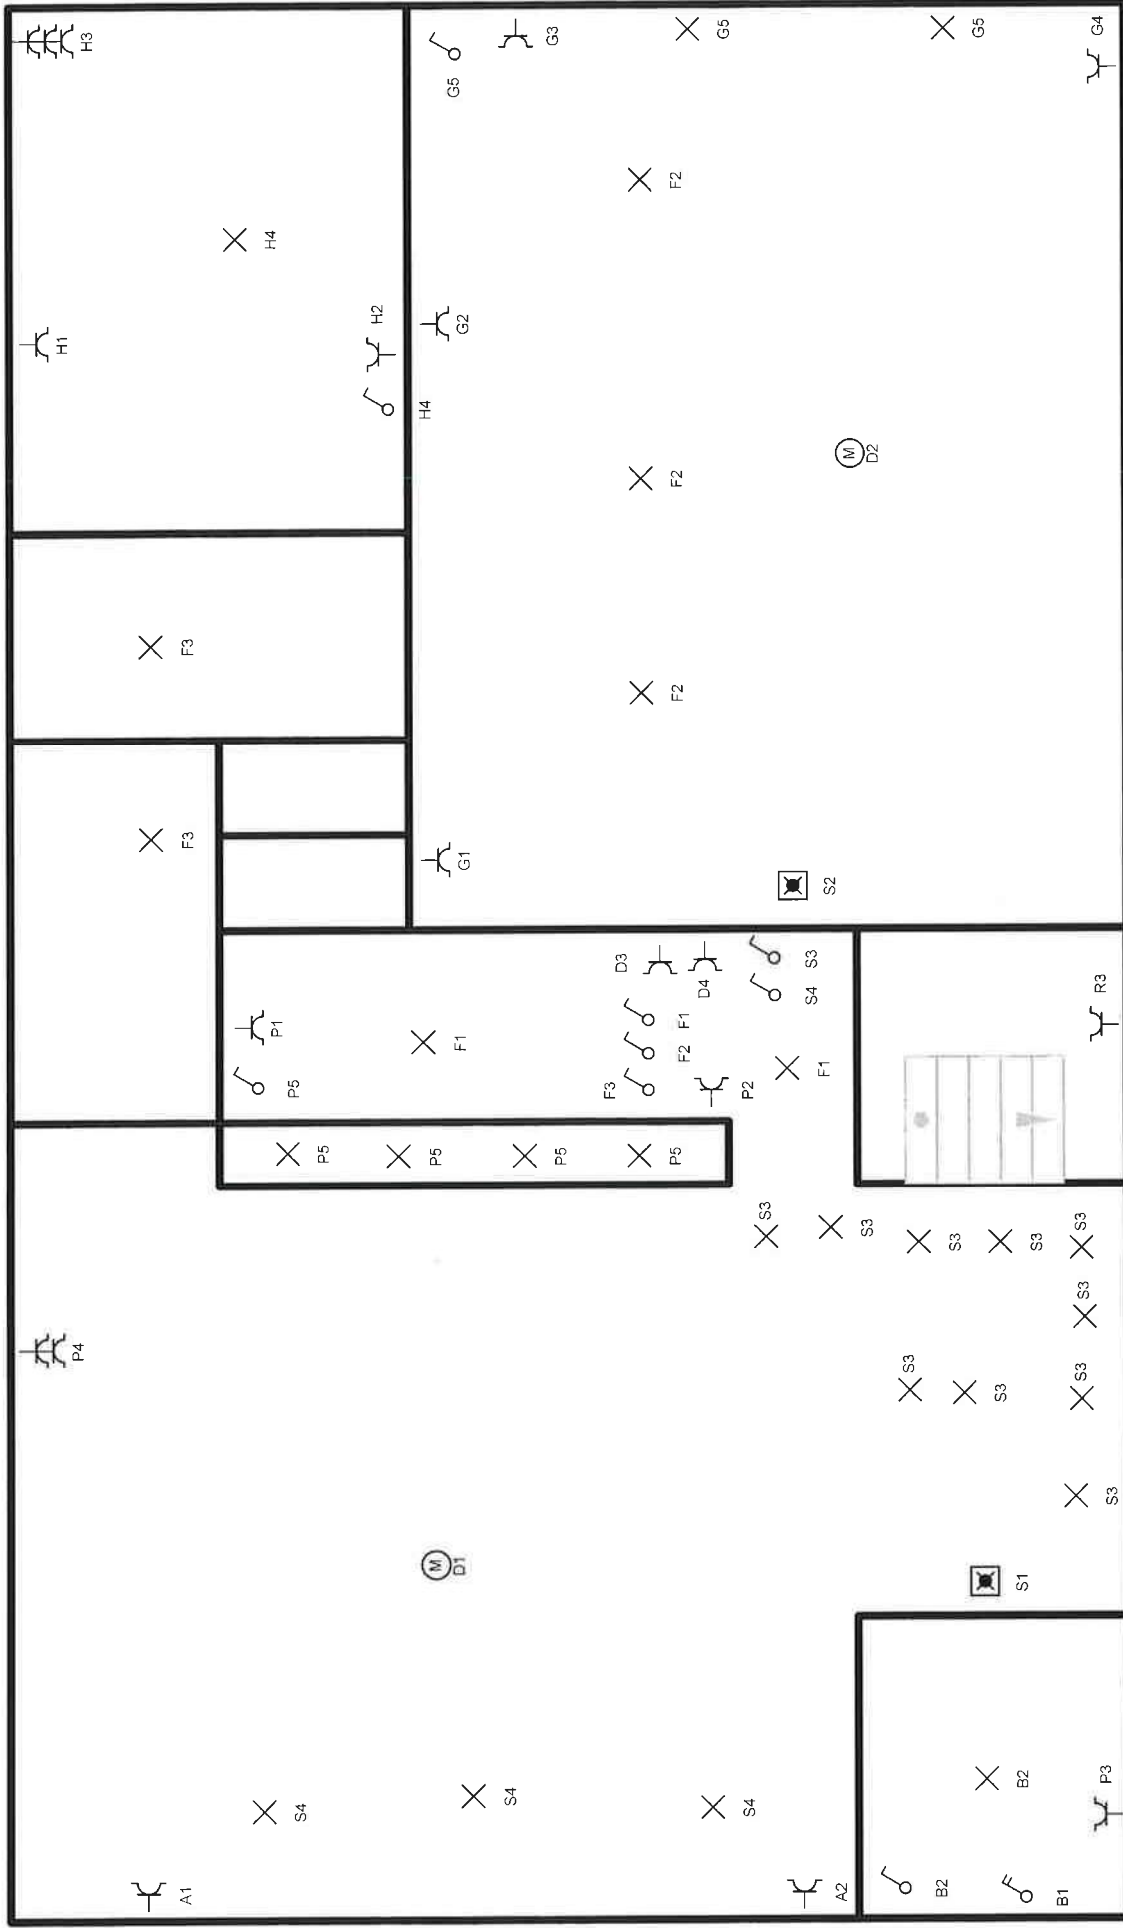

Controleorganisme
ELECTRO-TEST
 Kerkstraat 33
 1820 Meisbroek
 Tel.: 02751.98.39 GSM: -
 Fax: 02751.52.09
 e-mail: info@electro-test.be




Plaats van de elektrische installatie
 Nique Maurice
 Kneptandstraat 234
 9100 Sint-Niklaas
 Tel.: - GSM: -
 Fax: - e-mail: -


Installateur
 Algemene electriciteit Marc Everaert
 Kamslagerstraat 6
 9100 Sint-Niklaas
 Tel.: 03777.62.17 GSM: -
 Fax: -
 e-mail: -
 0464.913.080

p. 6/7
Situatieschema
 Datum: 27/03/2011
 3 x 400V + N ~ 50Hz

VERDIEP 1

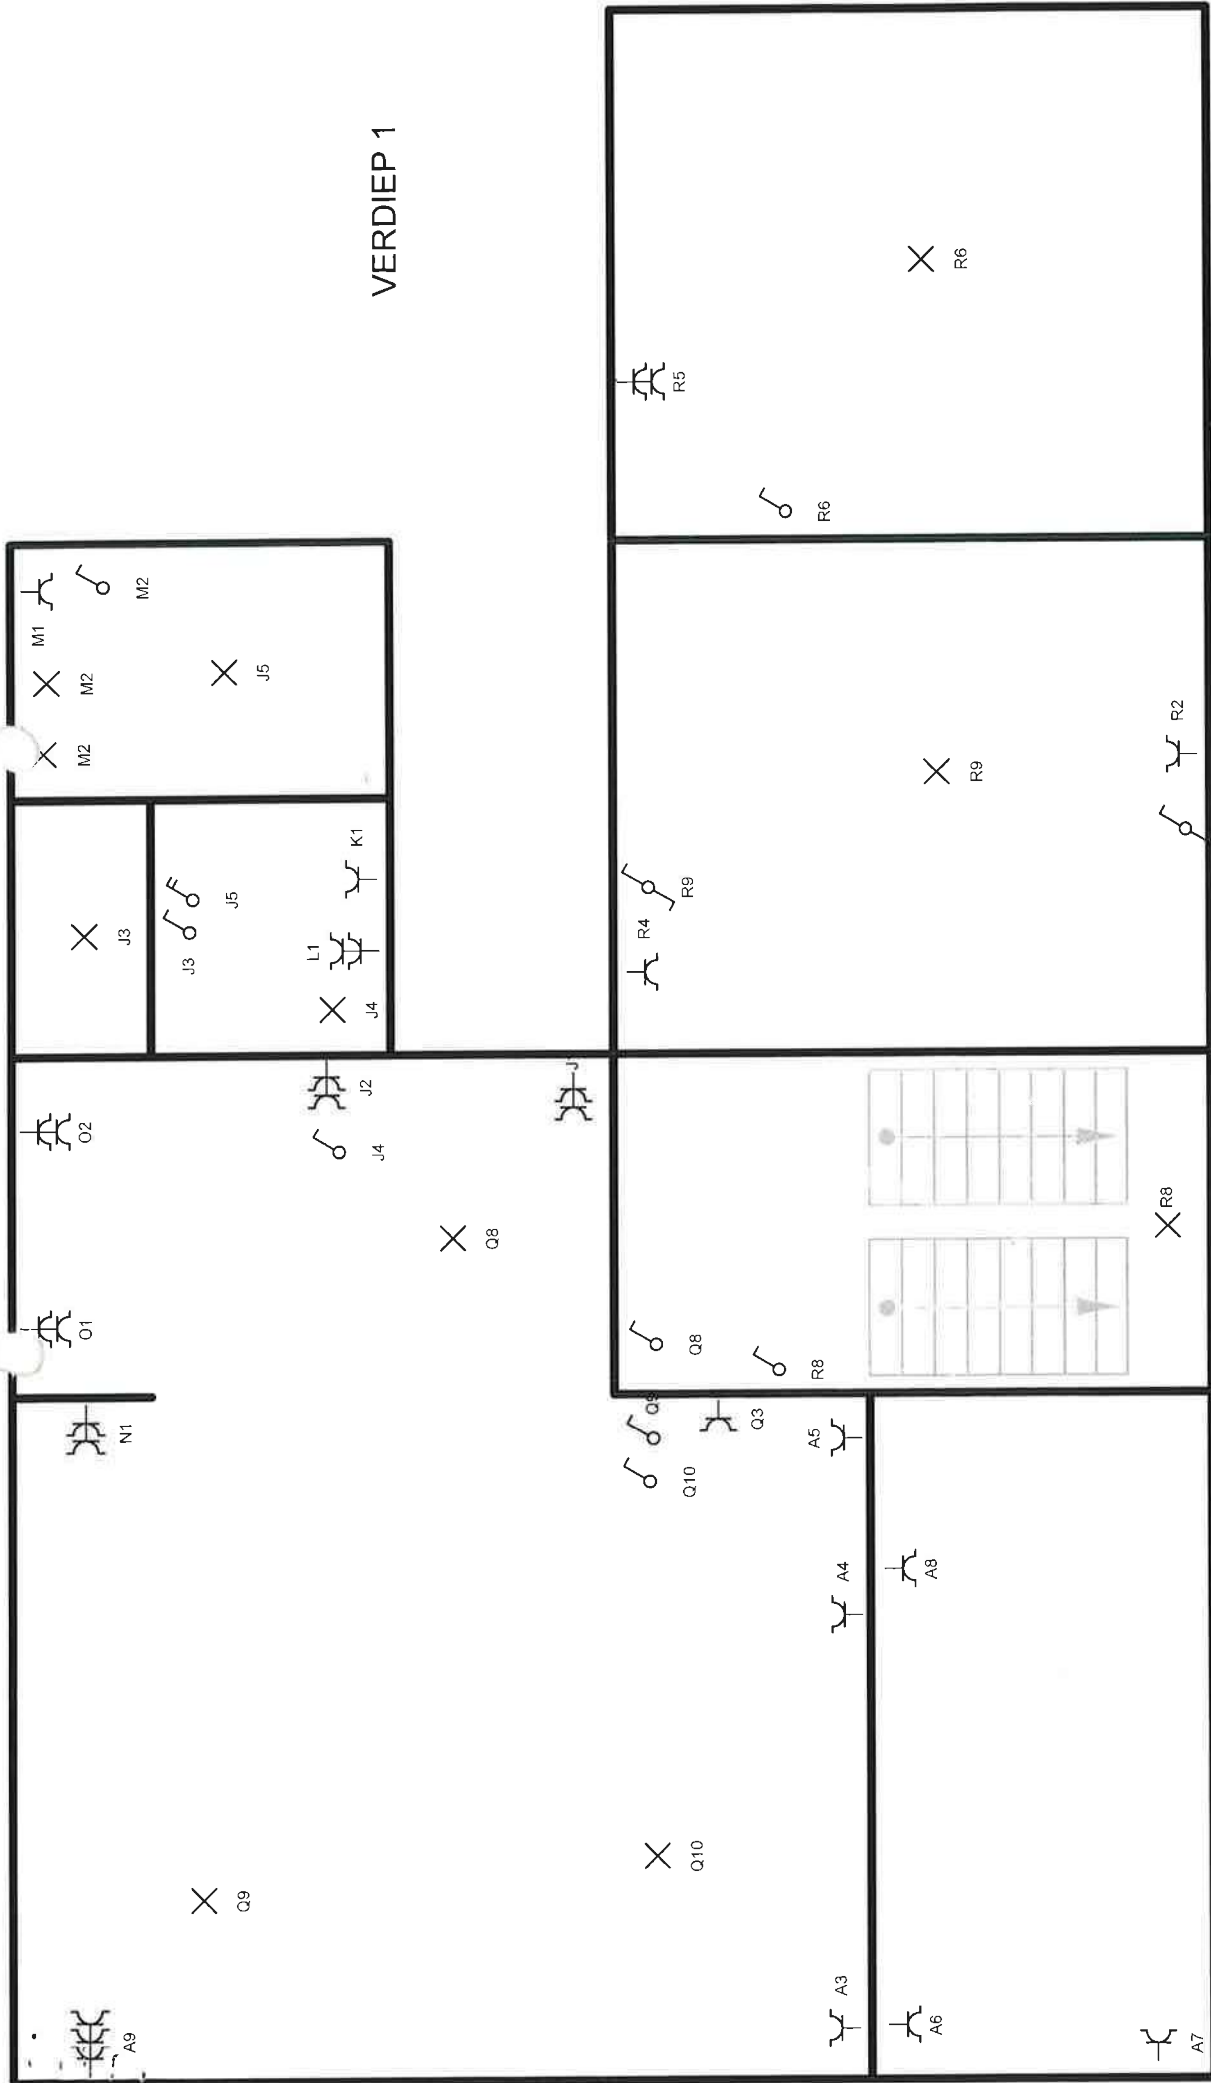


Controleorganisime
ELECTRO-TEST
 Kerckstraat 33
 1820 Melsbroek
 Tel.: 02/751.98.39 GSM: -
 Fax: 02/751-52-09
 e-mail: info@electro-test.be

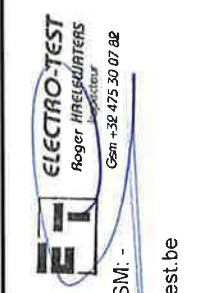

Plaats van de elektrische installatie
 Nique Maurice
 Knaptandstraat 234
 9100 Sint-Niklaas
 Tel.: - GSM: -
 Fax: - e-mail: -


Installateur
 Algemene electriciteit Marc Everaert
 Kamslagerstraat 6
 9100 Sint-Niklaas
 Tel.: 03/777.62.17 GSM: -
 Fax: - e-mail: -
 0464.913.080

p. 5/7
Situatieschema
 Datum: 27/03/2011
 3 x 400V + N ~ 50Hz

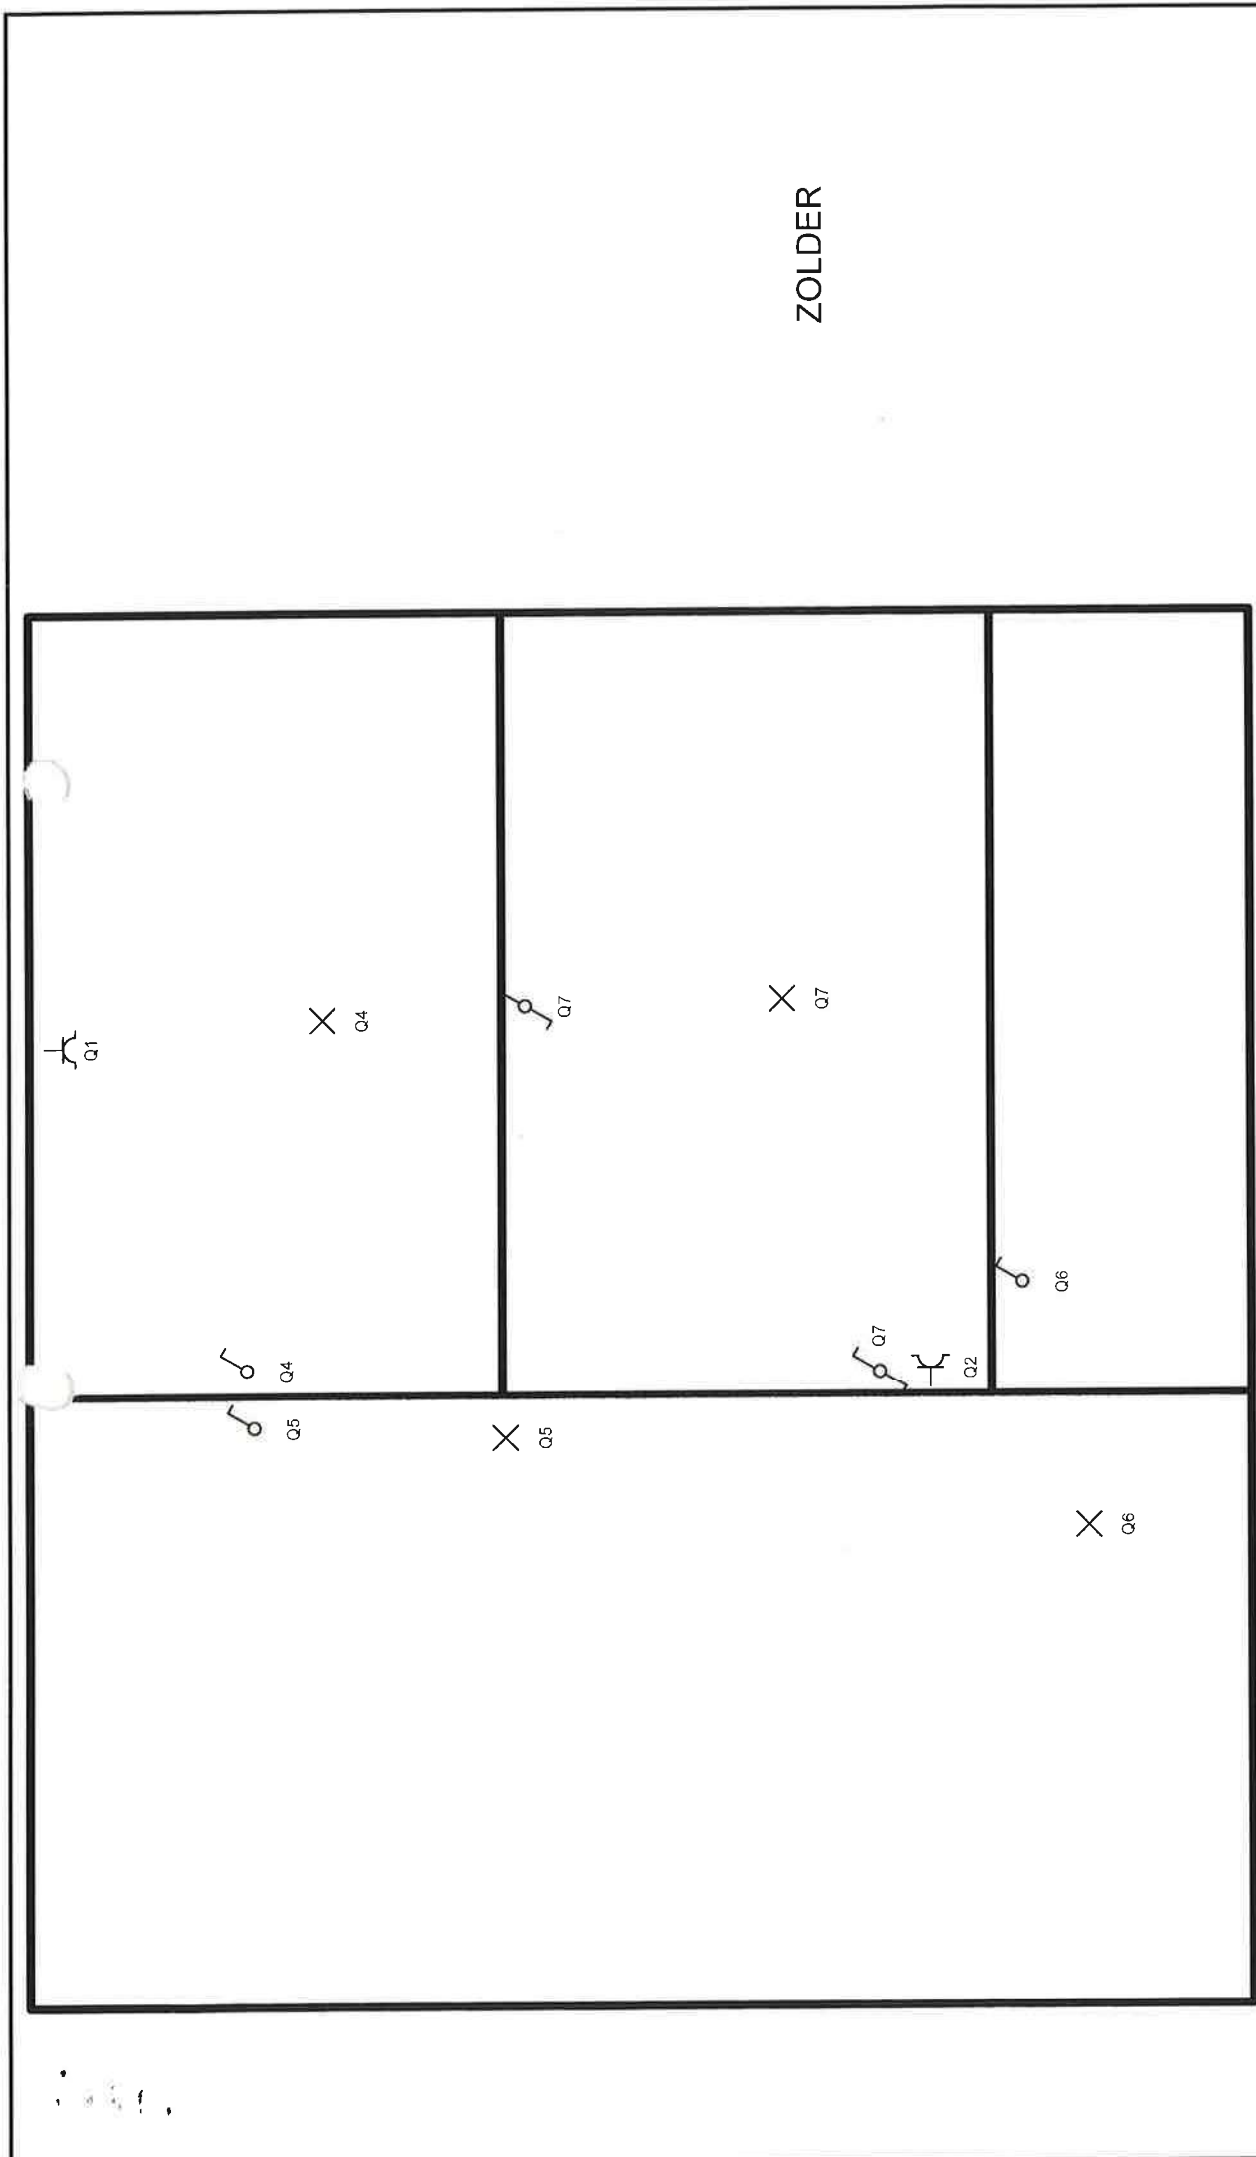

ZOLDER

Controleorganisatie
ELECTRO-TEST
 Kerkstraat 33
 1820 Melsbroek
 Tel.: 02/751.98.39 GSM:
 Fax: 02/751.52.09
 e-mail: info@electro-test.be

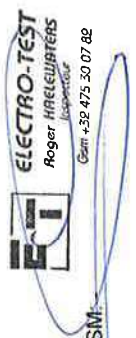

Plaats van de elektrische installatie
 Nique Maurice
 Knapstandstraat 234
 9100 Sint-Niklaas
 Tel.: - GSM: -
 Fax: -
 e-mail: -

Installateur
 Algemene electriciteit Marc Everaert
 Kamslagerstraat 6
 9100 Sint-Niklaas
 Tel.: 03/777.62.17 GSM: -
 Fax: -
 e-mail: -
 0464.913.080

p. 4/7
Situatieschema
 Datum: 27/03/2011
 3 x 400V + N ~ 50Hz