

cadastre n°699g



Lot 1

Lot 2

Lot 3

Lot 4

Lot 5

Lot 6

Lot 7

Lot 8

Lot 9

Lot 10

Lot 11

Lot 12

26.00

25.00

24.00

23.00

rue Dieudonné Bollen (chemin n°6)

rue des Quatre Abias (chemin n°6)

1/500

cadastre n°699g

ligne électrique

cadastre
n°704c

Indivision
Materne - Labaye


Lot 7 Lot 8 Lot 9 Lot 10 Lot 11 Lot 12 Lot 13 Lot 14 Lot 15 Lot 16



rue Dieudonné Bollen (chemin n°3)

Nord

unplan

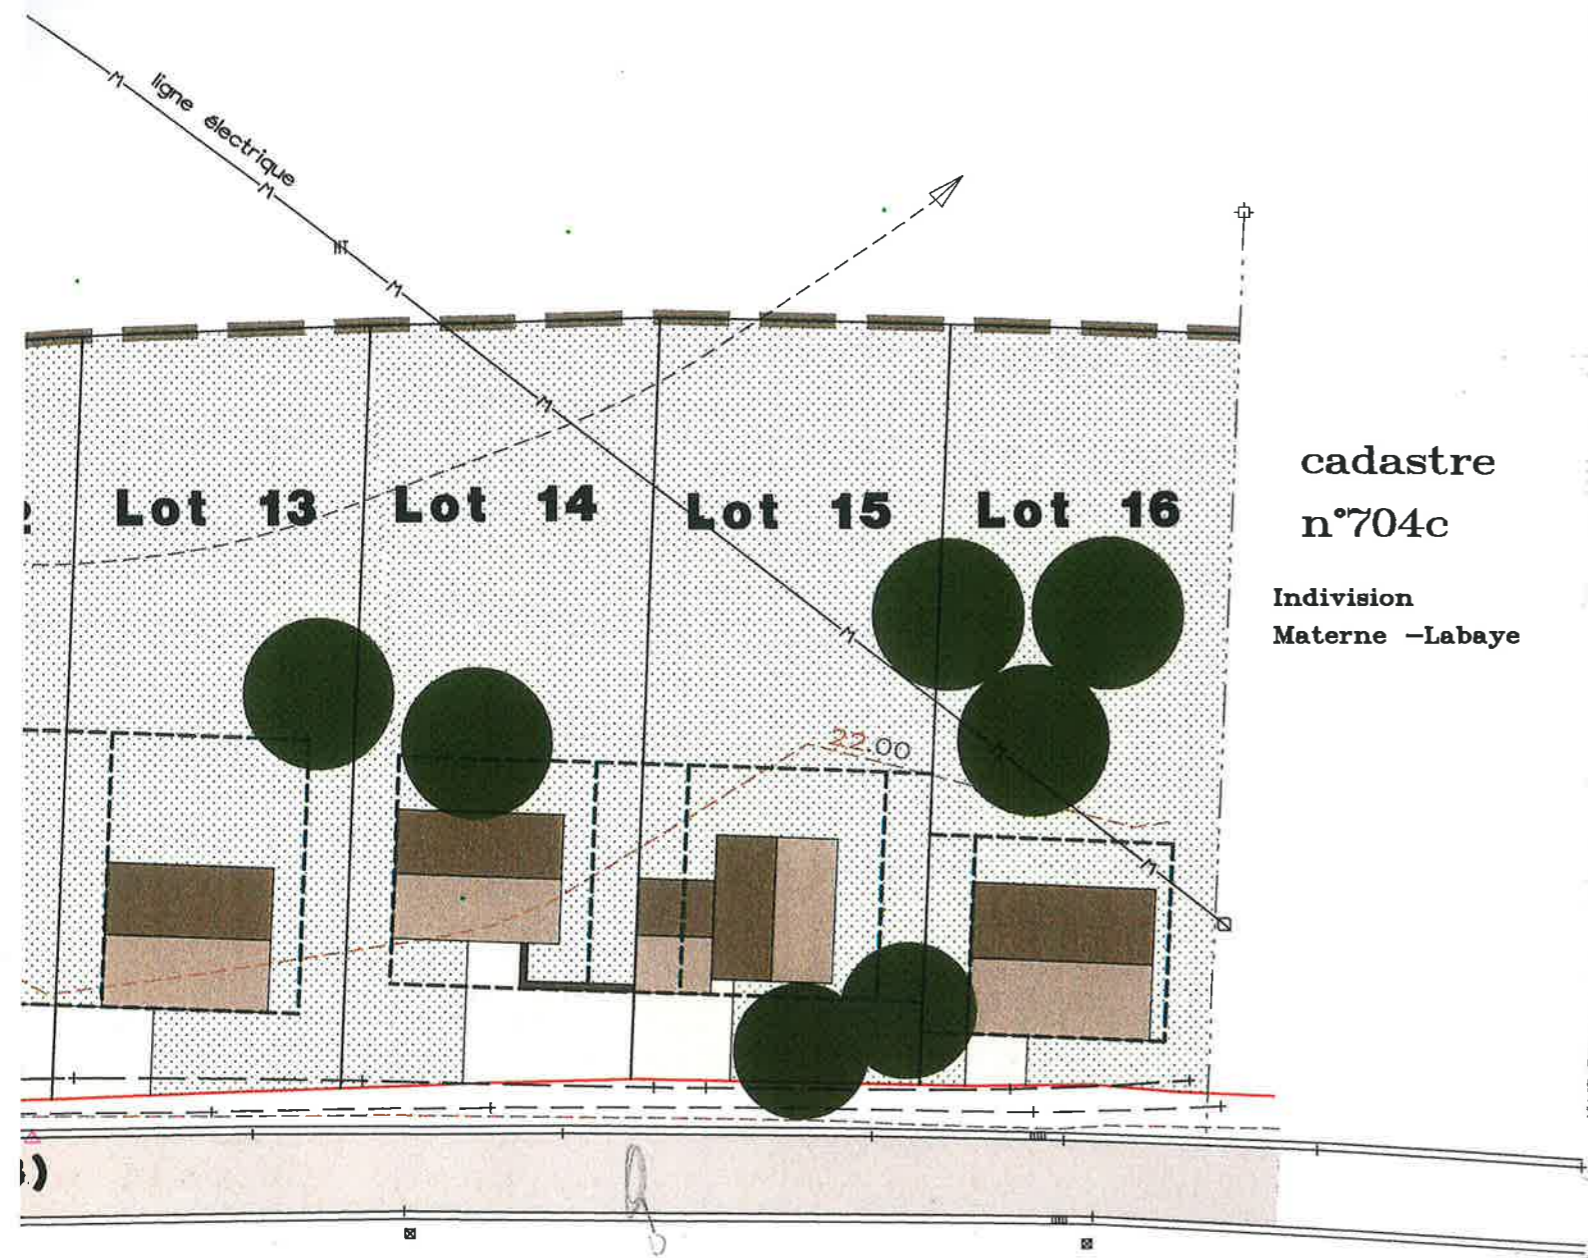

cadastre
n°704c

Indivision
Materne - Labaye

N° 2004/2681b

Nord

Bureau

PROVINCE DE LIEGE

VILLE DE WAREMME / LANTREMANGE

Le demandeur

M. Naveau

Lotissement de la propriété

de Madame Naveau Fr,

Rue Dieudonné Bollen et rue Edmond Leburton


Cadastre : Waremme 3,

Section A, n°699g

Plan d'ambiance

Pour le bureau,
L'administrateur-délégué

R. Boland
G.E.

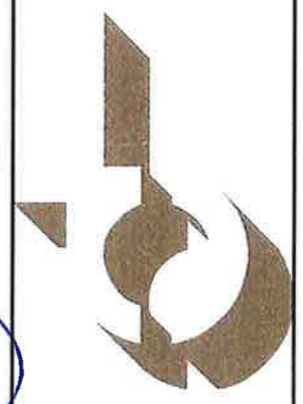

bureau boland-tailleur & associés
société anonyme

études & expertises techniques - topographiques - immobilières

rue de Rabosée, 42 - B-4020 Wandre-Liège
tél.: 04/362.97.51 - fax.: 04/362.07.38

TVA 416.780.789
RC Lg: 126.811

Modifié le:	LEVE LE:	DRESSE LE:
	30 avril 2004	25 janvier 2005

ECHELLE:	DOSSIER:	PLAN:
1/500	2004/2681b	F3/6

REPRODUCTION MEME PARTIELLE INTERDITE

cadastre n°699h

Lot 17

Lot 18

Lot 19

Lot 20

Lot 1

Lot 2

Lot 3

Lot 4

Lot 5

rue

Edmond

Leburton

(chemin n°2)

cadastre n°699d

chanterie de coqs

cadastre n°670L

emplacement de la cabine électrique

26.00

Echelle: 1/500

