

DOSS. gemeente : 11.

d.d. 2.5.1963.

REF. Stedebouw :

10.003.511^v

L.C. MW

d.d. 29.4.1963.

Provincie : Oost-Vlaanderen.

Gemeente : 9880 AALTER.

Ontwerp :

bouwen : GARAGE voor privaat autovoertuig.

Ligging :

9880 AALTER
Beukenpark. 105.
Sectie : C.
N^o ex 696^a.

PLAN : Schaal : 1:50

GEVELS : " " "

DOORSNEDE : " " "

LIGGINGSPAN : " 1:500

SITUATIEPLAN : " 1:10.000

Voor rekening van :

[REDACTED]
[REDACTED]
[REDACTED]

De architect :

De bouwheer :

De aannemer :


P. R. MARTENS architect O.A.
71, Lostraat - 9880 AALTER
TELEFOON (091) 74 12 55
P.C.R. 000-0609140-77
G.B.M. 290-0102066-43

[REDACTED]
[REDACTED]
[REDACTED]
d.d. 8/31 1978.


ADVIES :



DOSSIER :


13.1045.78 N.B.G.

06031978.

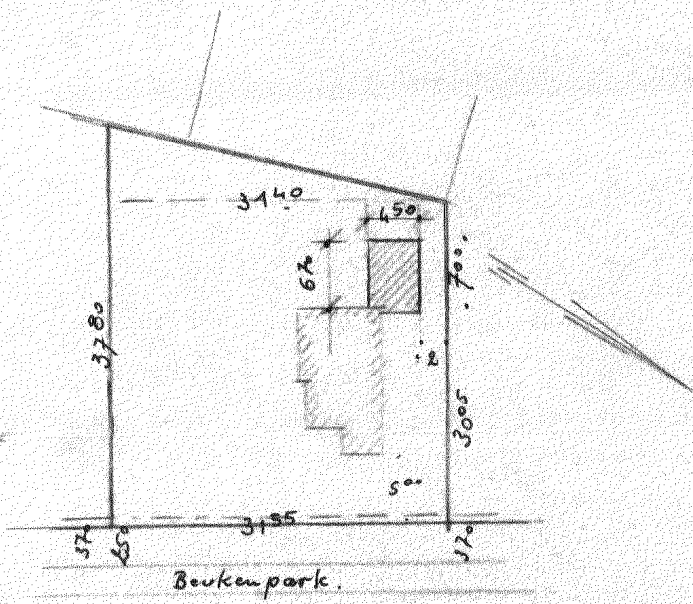

LIGGINGSPLAN.

Schaal: 1: 500

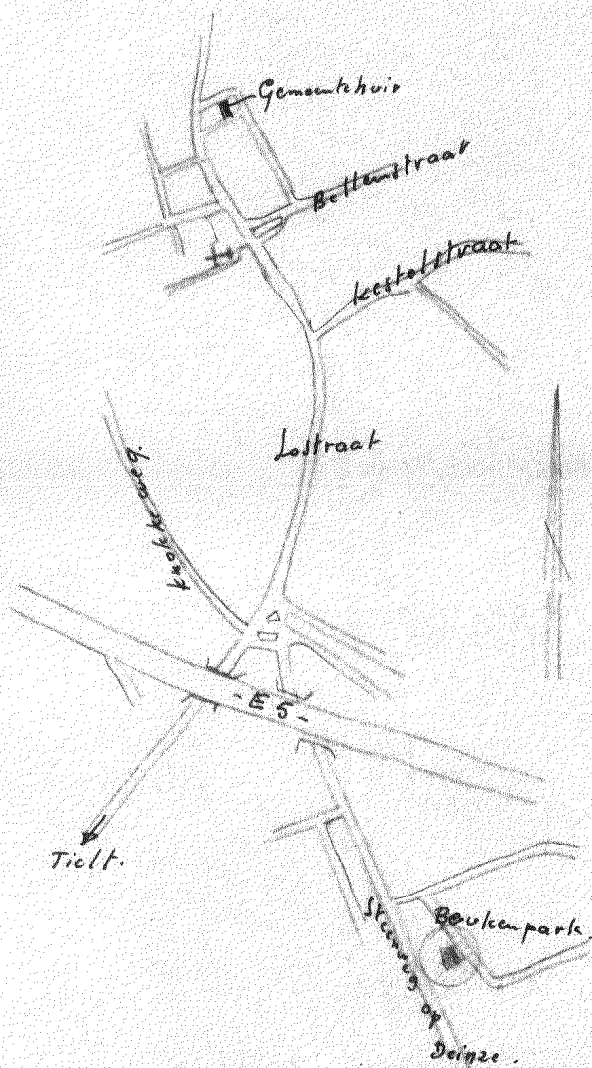


SITUATIEPLAN.


Schaal: 1: 10.000.

KLEUR materialen:

zelfde als hoofdgebouw.

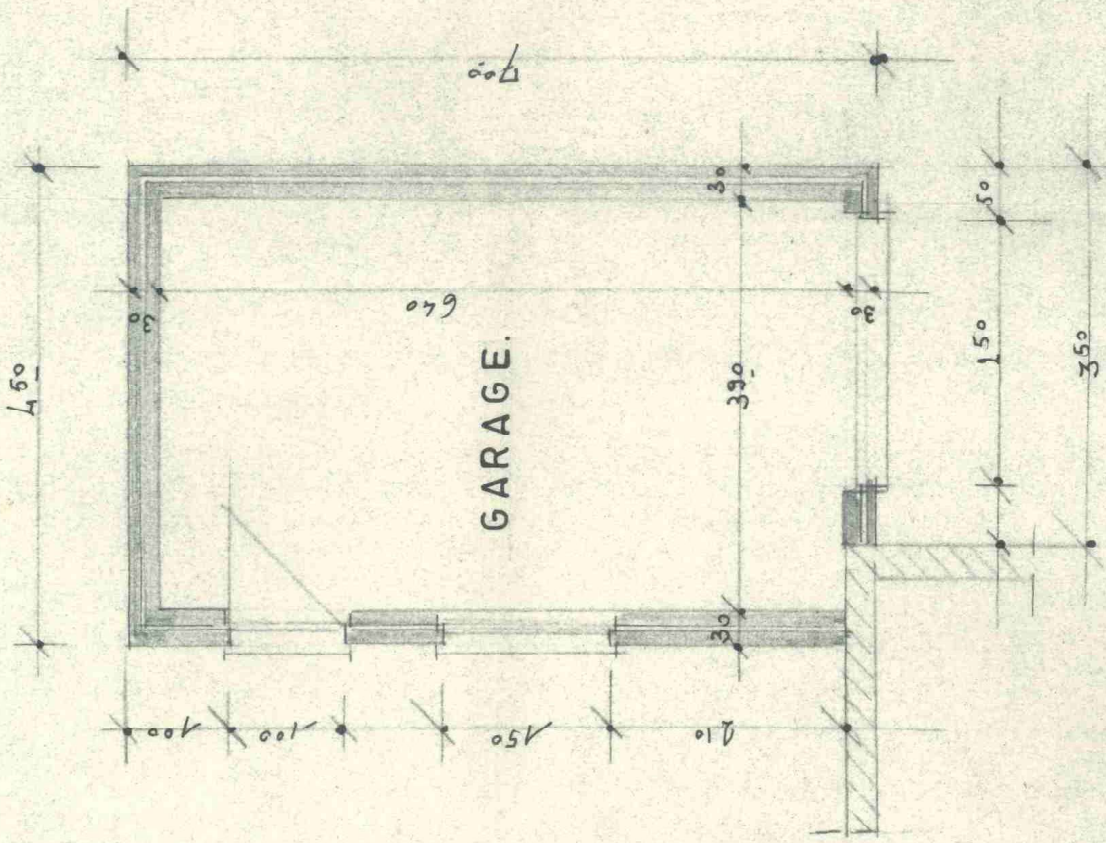


GARAGE.

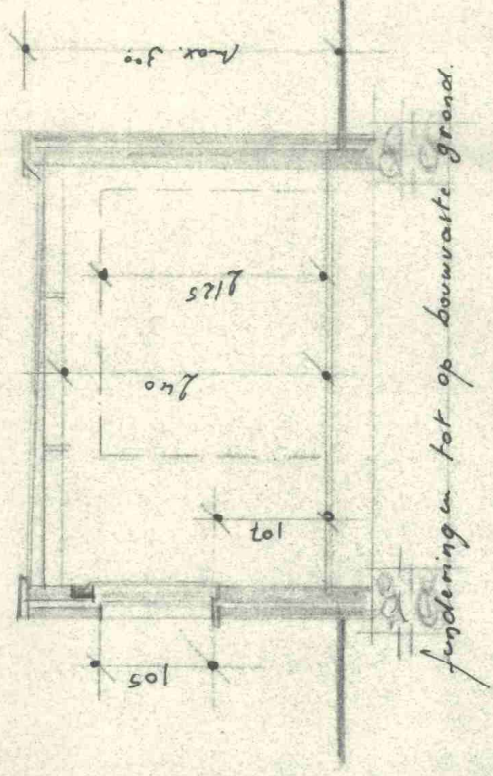

DOORSNEDE.

funderingen tot op bouwvaste grond.

GRONDPLAN.

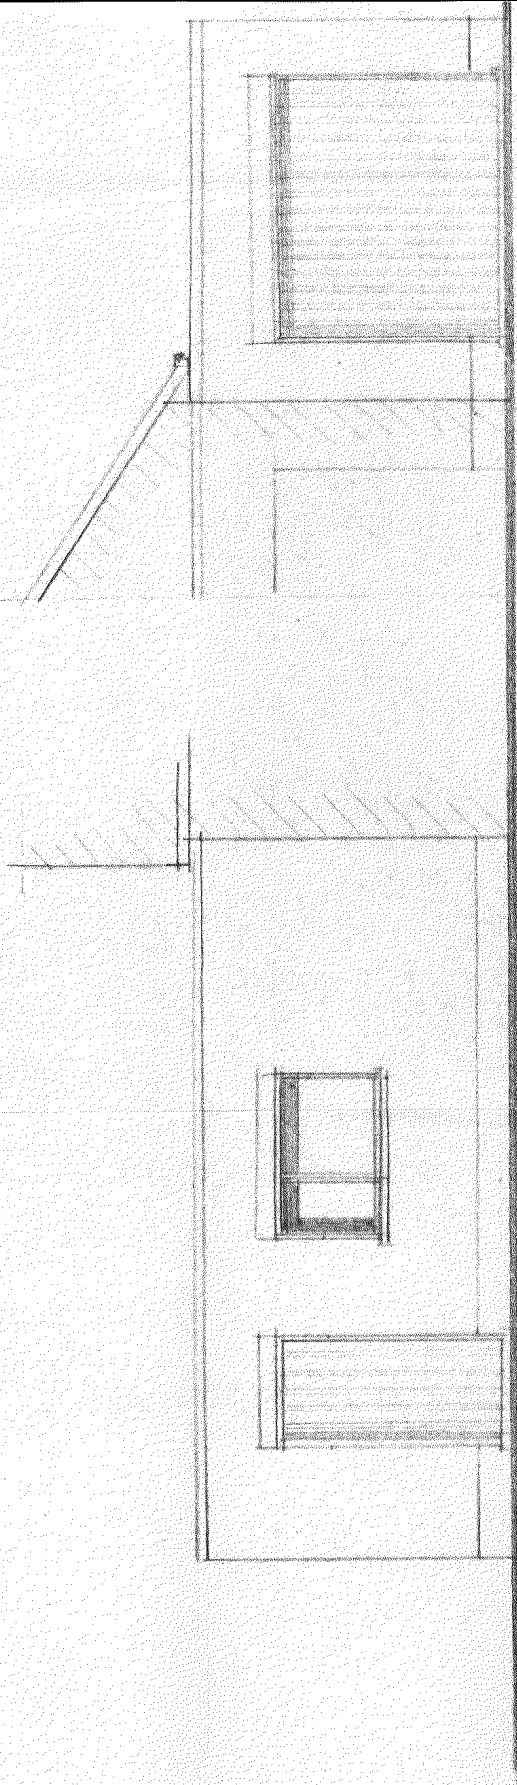

VOORGEVEL.

ZIJGEVEL.