

TECHNISCH BUREAU VERBRUGGHEN

VZW



Controleorganisme erkend door het ministerie

ZETEL ANTWERPEN
Van der Sweepstraat 3 bus 44
2000 Antwerpen
Tel. 03 216 28 90
Fax 03 238 86 65

ZETEL BRUSSEL
Clavislaan 15
1000 Brussel
Tel. 02 230 97 69
Fax 02 230 26 76

BTV Stonden
051/702548

O. ref.: _____

U. ref.: _____

VERSLAG NR.: 272/191011/08

PROCES-VERBAAL OVER HET ONDERZOEK VAN EEN ELEKTRISCHE LAAGSPANNINGSINSTALLATIE

ADRES INSTALLATIE: Woutergermestraat 50
8720 Dentergem

EIGENAAR: [Redacted]

Adres: _____

OPDRACHTGEVER: IN-TEC BVBA

Adres: Populierenlaan 72, 2800 Rensselaersdijk

INSTALLATEUR: idem

Adres: _____

BTW of IK: BE0895219433

EAN: DND

Ref.: _____ Teller nr. _____

Index: _____

Datum van het onderzoek: 11/10/12 Aard van het onderzoek: gelijkvormigheidsonderzoek controlebezoek volgens:

(AREI art. 270) (AREI art. 271) (AREI art. 276) (AREI art. 276bis) (ARAB art. 262) (K.B. 2.6.2008) (I.H. art. 231) (Voorschr. DNB)

Aard installatie: Nieuwe - Uitbreiding - Wijziging - Voorlopig - Verzwarend - verkoop woonwoning Type der lokalen: wooning

Begin werken: Fundering vóór na 1.10.81 - Elektrische installatie vóór na 1.10.81 - 1.1.83 AREI art.86

Aansluiting: Spanning 2N400V V Bescherming van de aansluiting 40 A

Voedingskabel hoofdbord: 2 X 10 mm² Alg. schakelaar: type NOA/30mA

Type van de aardelektrode: lus - baren - pennen - horizontale geleider Schema: TT

Aantal borden: 1; Aantal eindstroombanen: 15; RA: 3,8 Ohm; RI tot > 1 MOhm

Uitwendige invloedsfactoren: _____

BESCHRIJVING: _____

zie eindrapportage + situatieschema in bijlage

UITGEVOERDE CONTROLES: zie verso _____

VASTGESTELDE INBREUKEN in afwijking van de voorschriften - geen

Noten: - Keuken + Badkamer mag te plaatsen
- Definitieve verlichting mag te plaatsen
- Afdekmateriaal stopcontacten + schakelaars te plaatsen op schilderswerken

PROCES-VERBAAL	11/10/12
GELEVERD AAN	DE EIGENAAR
GELEVERD AAN	DE EIGENAAR
PLICHTEN VAN DE EIGENAARS, BEHEERDERS OF HUURDERS: Zie keerzijde.

- BESLUIT
- De installatie is conform. De ingangsklemmen van de algemene ADS worden verzegeld en de ééndraads- en situatieschema's werden voor gezien getekend. De installatie dient opnieuw gecontroleerd uiterlijk op 11/10/2037 (art. 271 AREI) alsook vóór de ingebruikname van elke belangrijke wijziging of beduidende uitbreiding, uitgevoerd voor deze datum.
 - De installatie is niet conform.
 - De installatie mag in dienst blijven indien zonder vertraging wordt voldaan aan de vastgestelde inbreuken en de gepaste maatregelen getroffen worden opdat de installatie geen gevaar vormt voor personen of goederen. De installatie is niet conform. De installatie dient opnieuw gecontroleerd te worden door hetzelfde organisme uiterlijk op _____

DE AGENT-ONDERZOEKER:
nr. + naam + handtekening

W. BTV
Carmen Surgen 172

De directeur,





IN-Tec
Populierstraat 72
8800 Roeselare
Tel: +32 51 22 20 35
Fax: +32 51 22 20 45

Bedrijf / klant		[Redacted]		Fabrikaat	In-tec
Projectnaam		IN049 - P00425 - [Redacted]		Installatieplaats	Dentergem
Bordnummer		IN049 - P0425 - [Redacted]		Type	Woning
<u>Adres:</u>				Bouwjaar	2012
Wontergemstraat				Voeding	mono 220V+N 40A
8720		Dentergem		Toevoer	Toevoer
				Stuurspanning	Stuurspanning
				Beveiligingsgraad	IPxx

DATUM	NAAM	OPMERKING


Bewerkt op	10/10/2012	Van	koeng	Aantal pagina's	3
------------	------------	-----	-------	-----------------	---

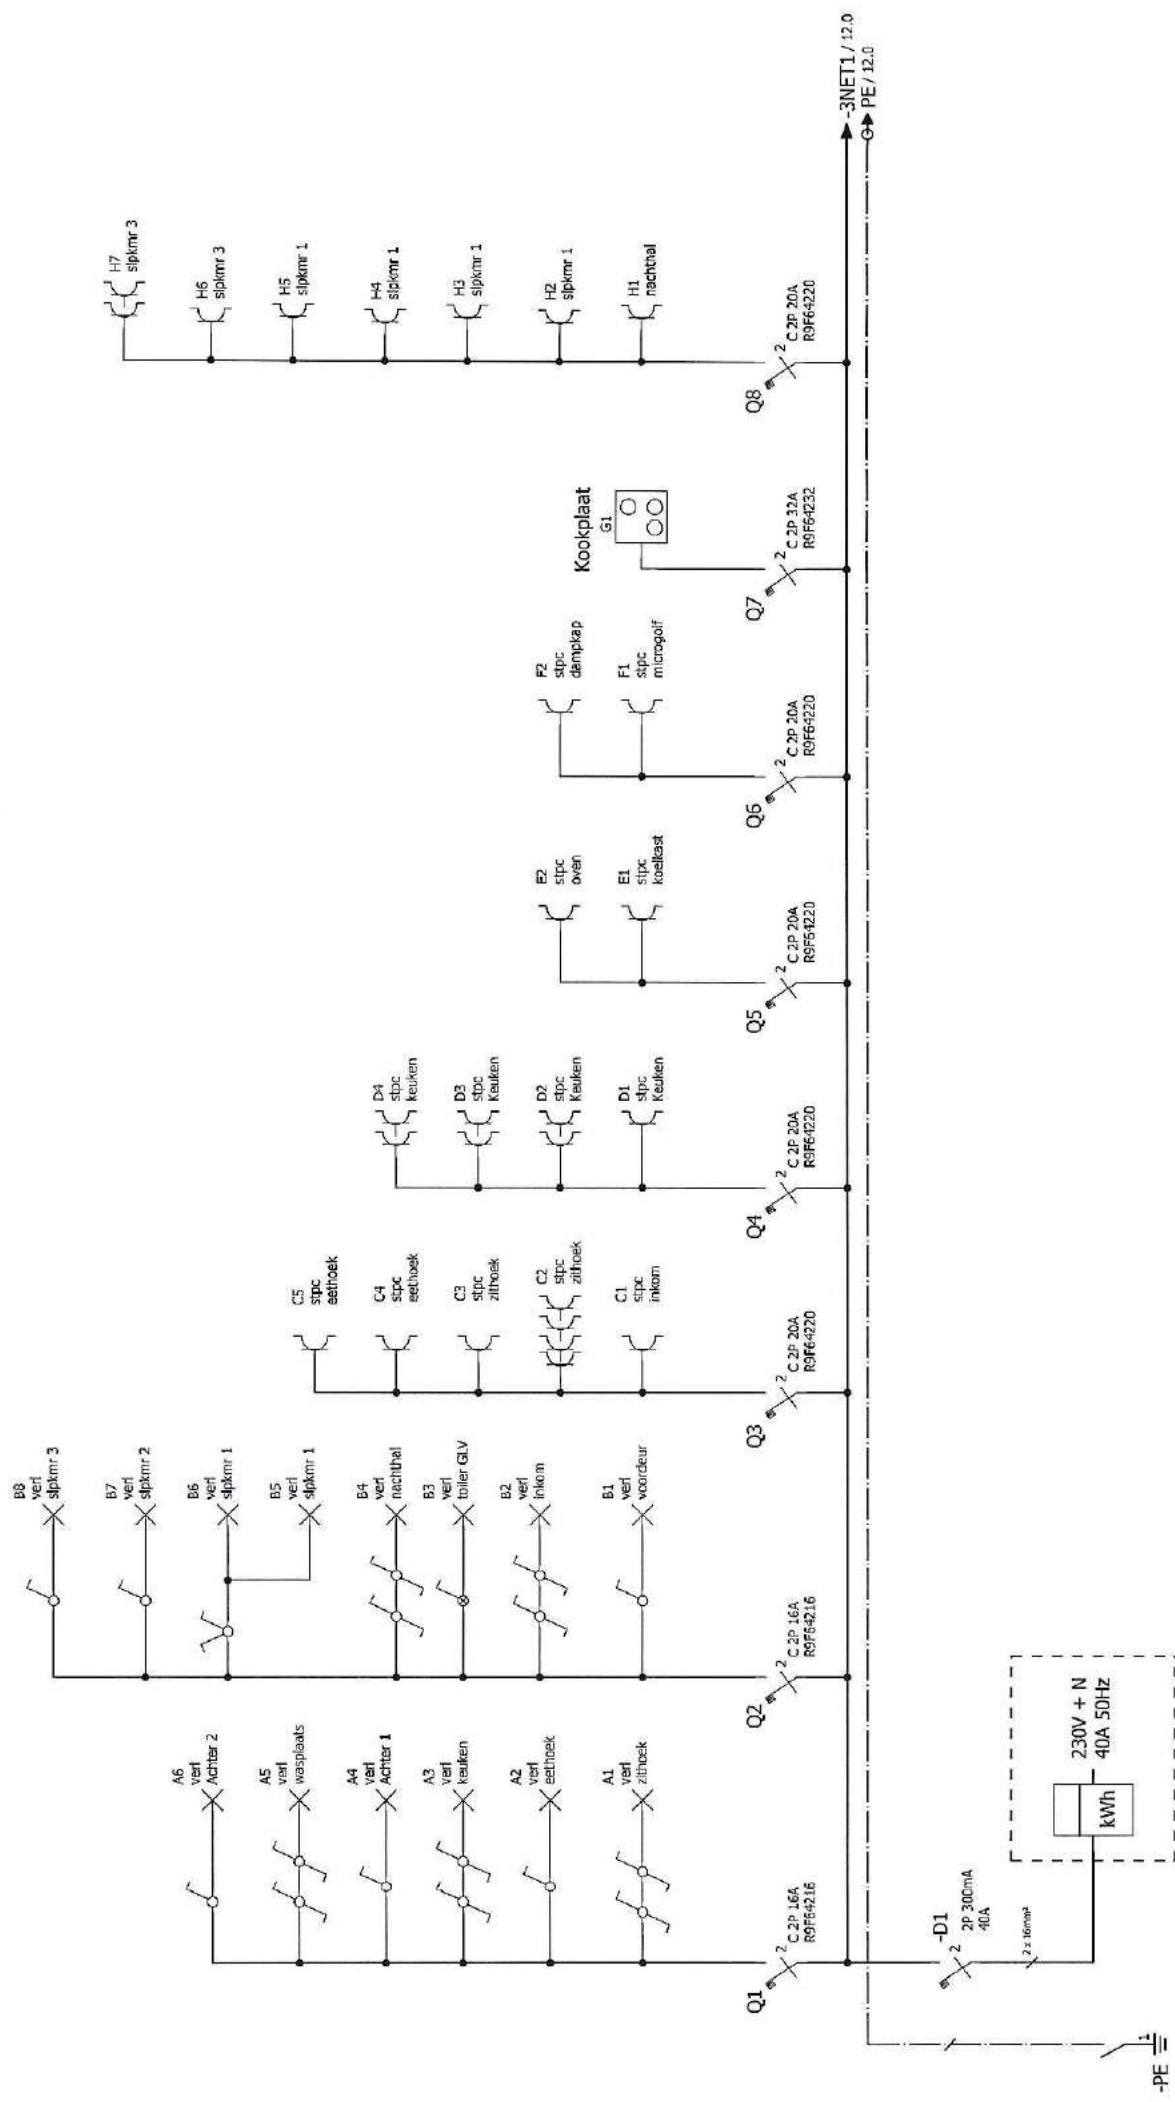

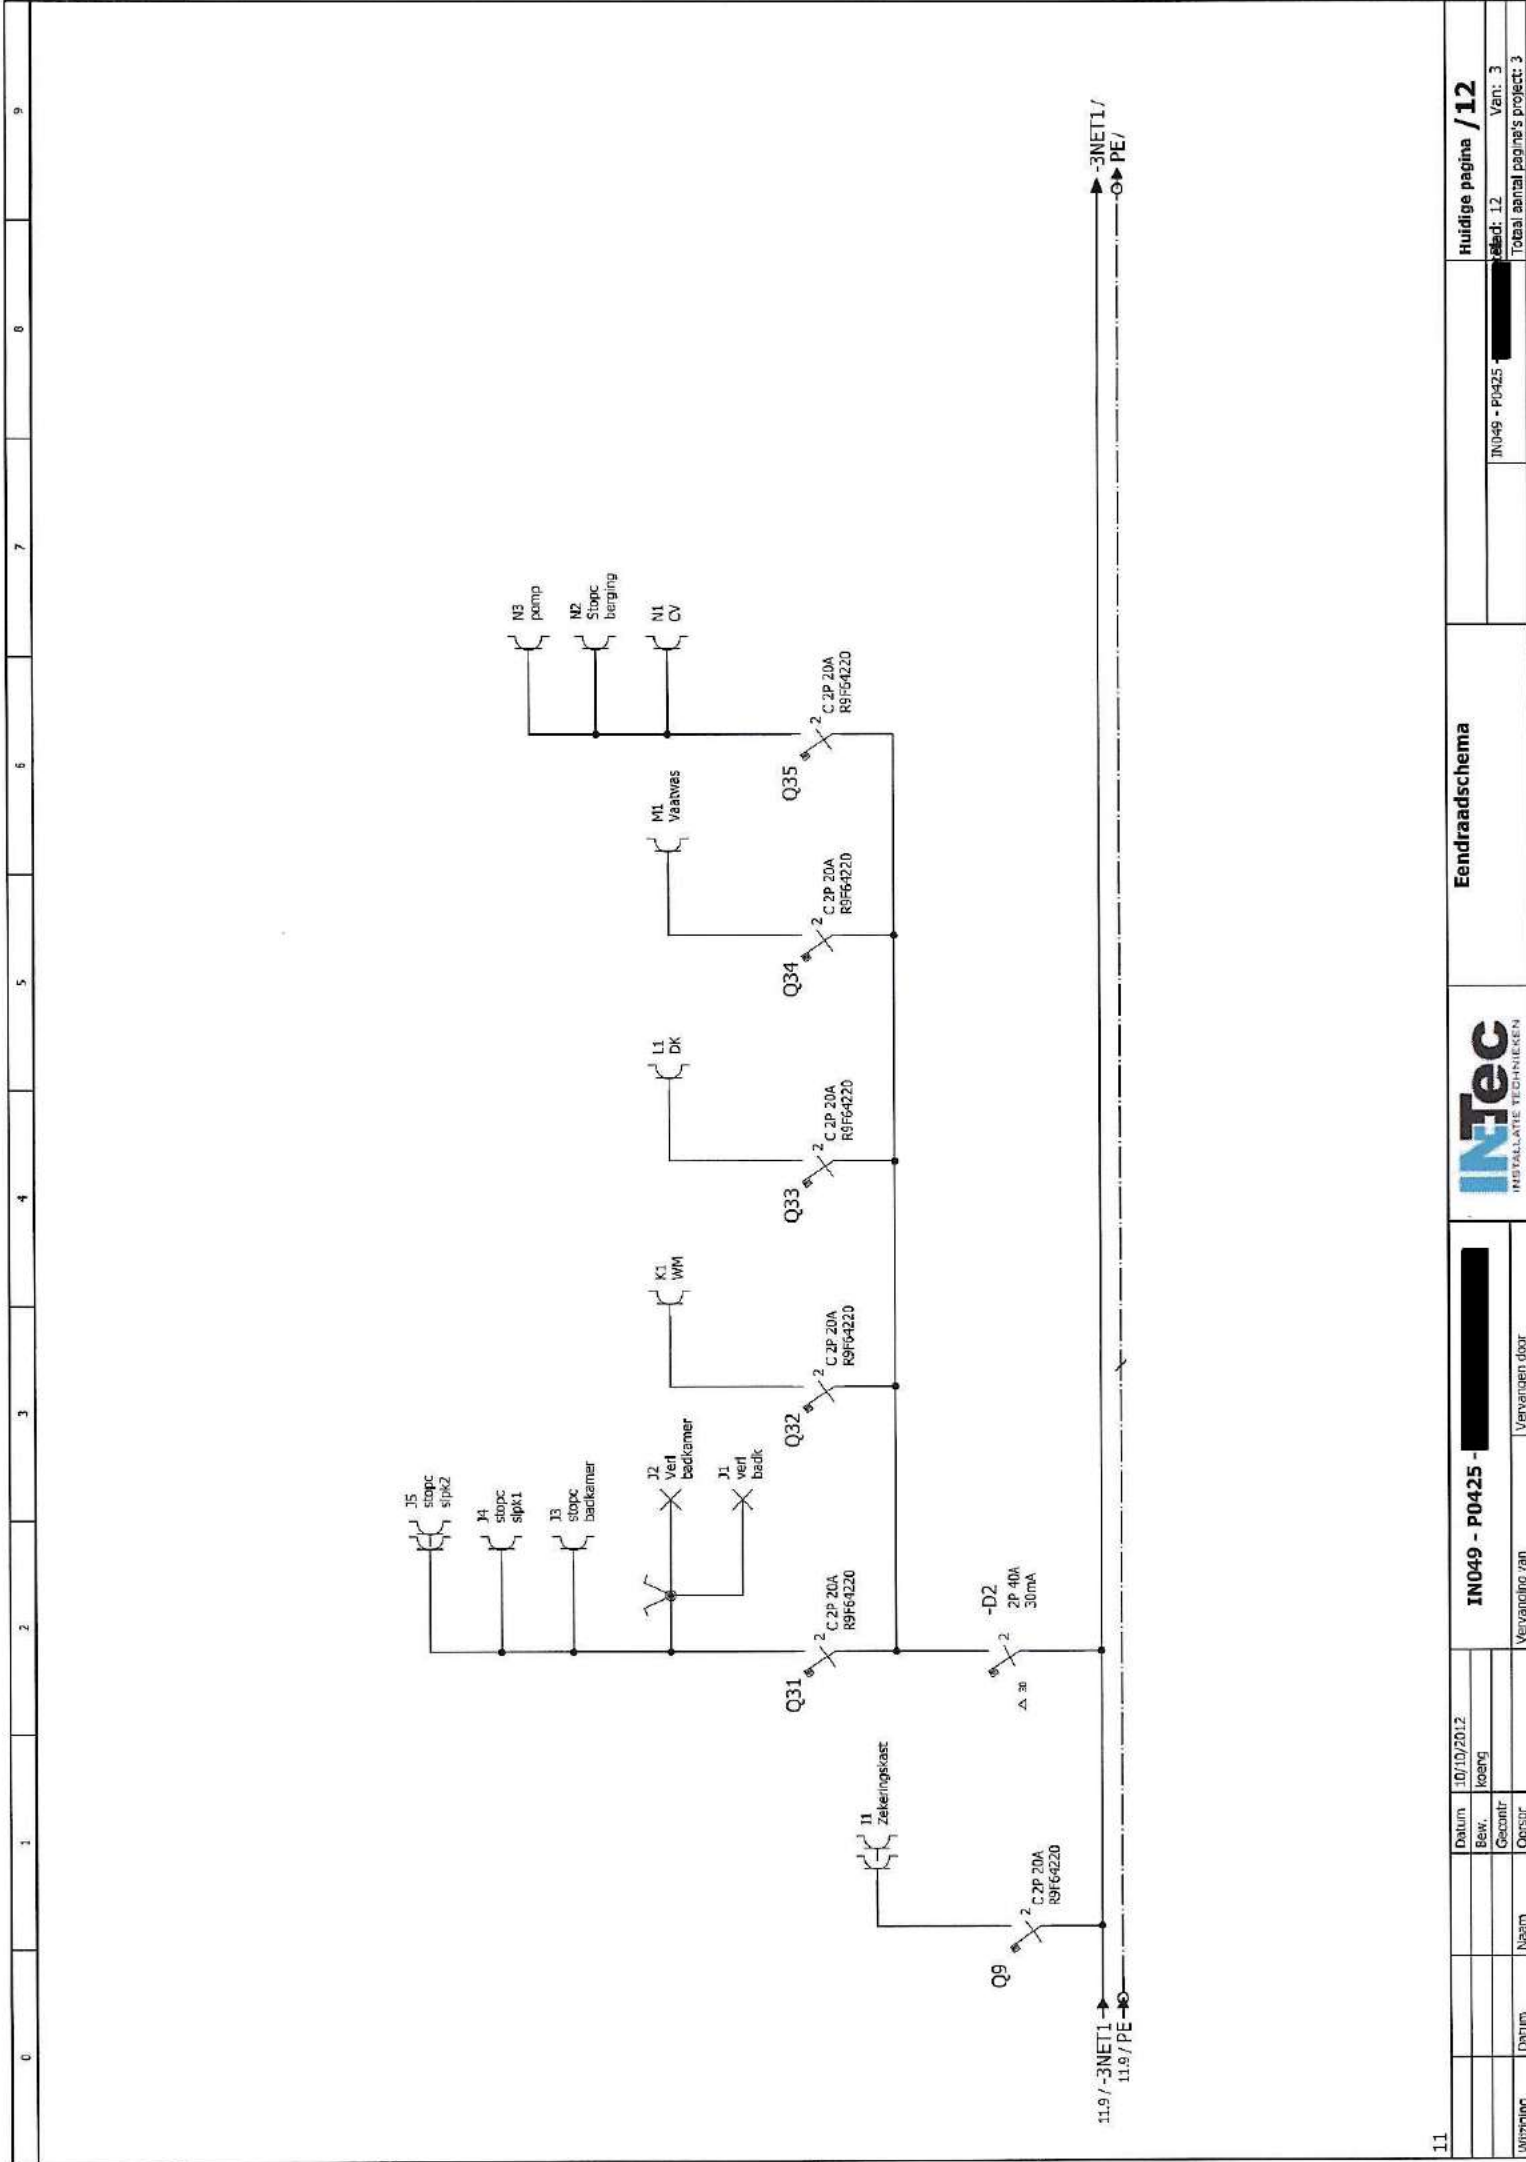

Bemetingen volgens keukenplan Diapal nr. 1201921_001_D1V

DEFINITIEVE VERSIE

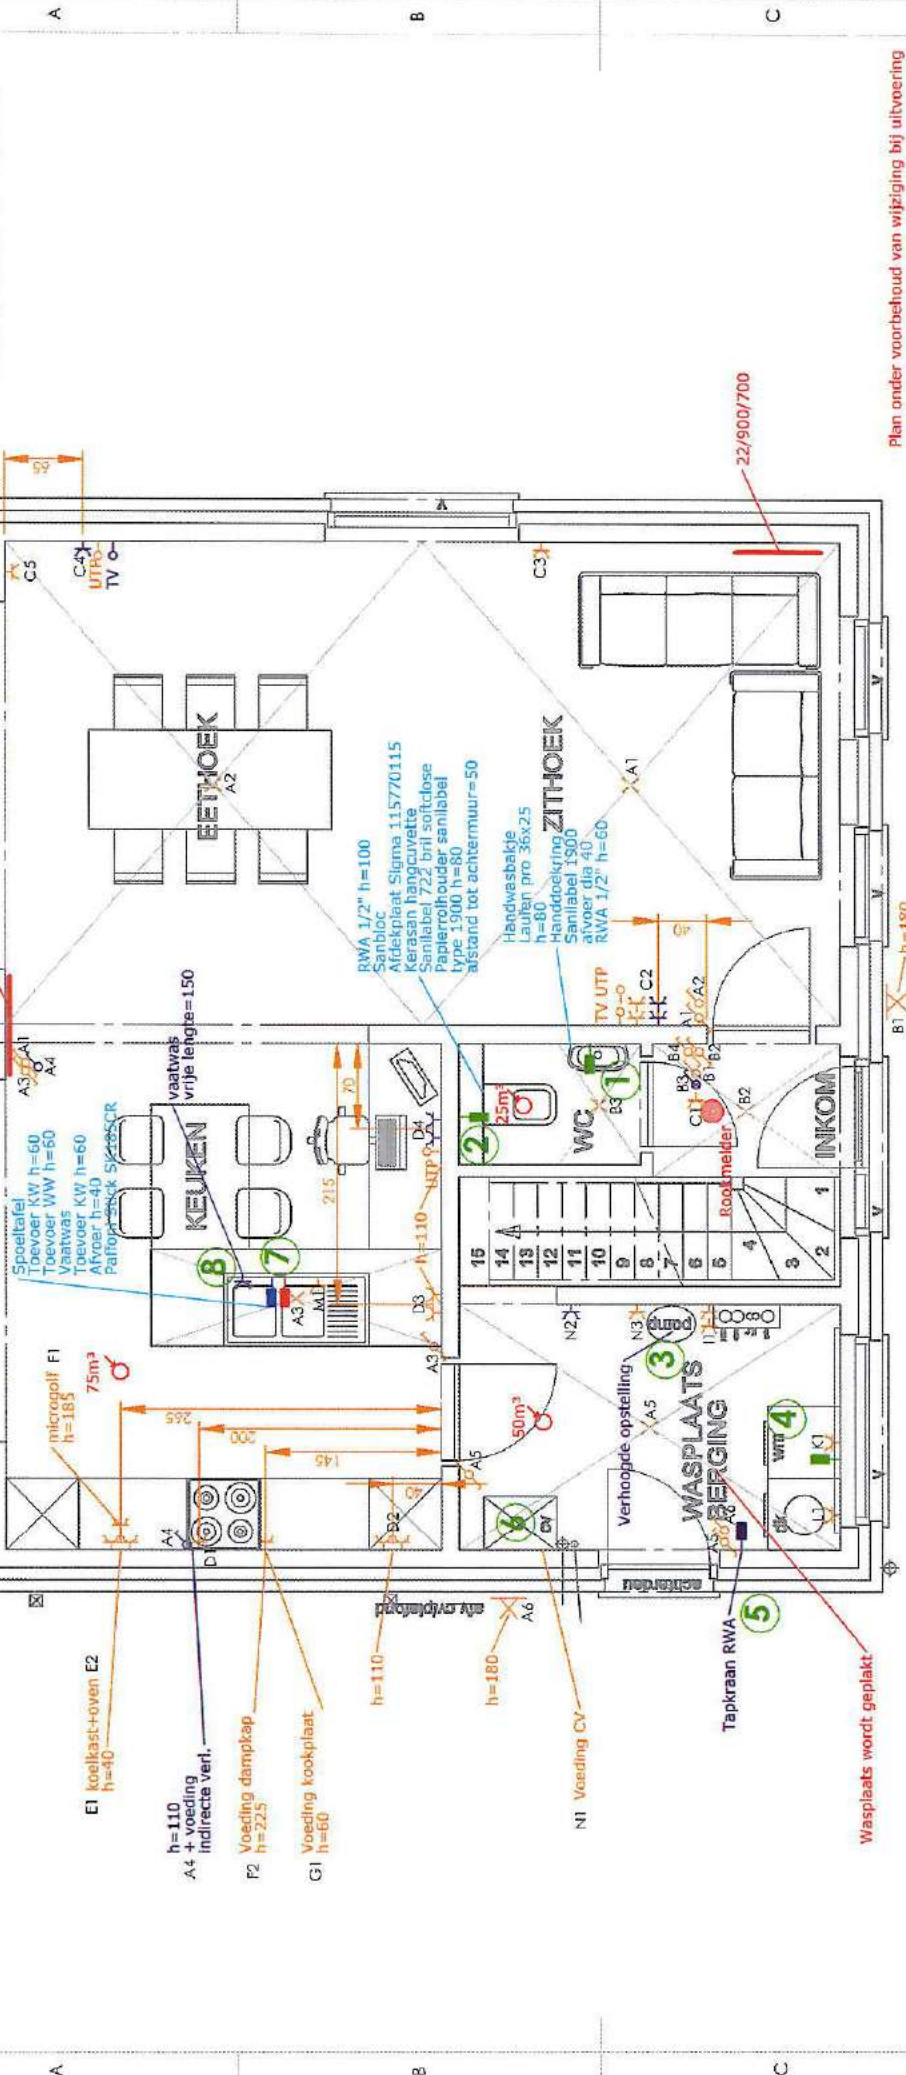

Plan onder voorbehoud van wijziging bij uitvoering

DEBLUR AND BREAK SHARP EDGES		DO NOT SCALE DRAWING	REVISION	19/11/2012
In-Tec Populiersstraat 72 8800 Roeselare		TITLE: IN-078-P00415 - [REDACTED]		
NAME		SIGNATURE	DATE	
DRAWN				
CHKD				
APPVD				
MFG				
Q.A.				
MATERIAL:		DWG NO. GLV A4		
WEIGHT:		SCALE 1:1 OF 2		

Schakelmateriaal Niko Original Wit
Stopcontacten hoogte: 20 tot onderkant
Schakelaars hoogte: 110 tot onderkant

