


LEGENDE

	POINT STATIONNE
	BORNE EXISTANTE
	NOUVELLE BORNE FENO
	BORNE ETAT BELGE
	BOUCHE ou POTEAU d'INCENDIE
	POTEAU d'ELECTRICITE
	POTEAU d'ECLAIRAGE
	CHAMBRE DE VISITE
	AVALOIR
	CLOTURE
	HAIE
	BATIMENT

Signé "Ne VARIETUR"
en annexe à un acte
passé devant le Notaire
Vincent MAILLARD
à Chimay, le 30.07.2005

PLAN DE MESURAGE

ECH: 1/250

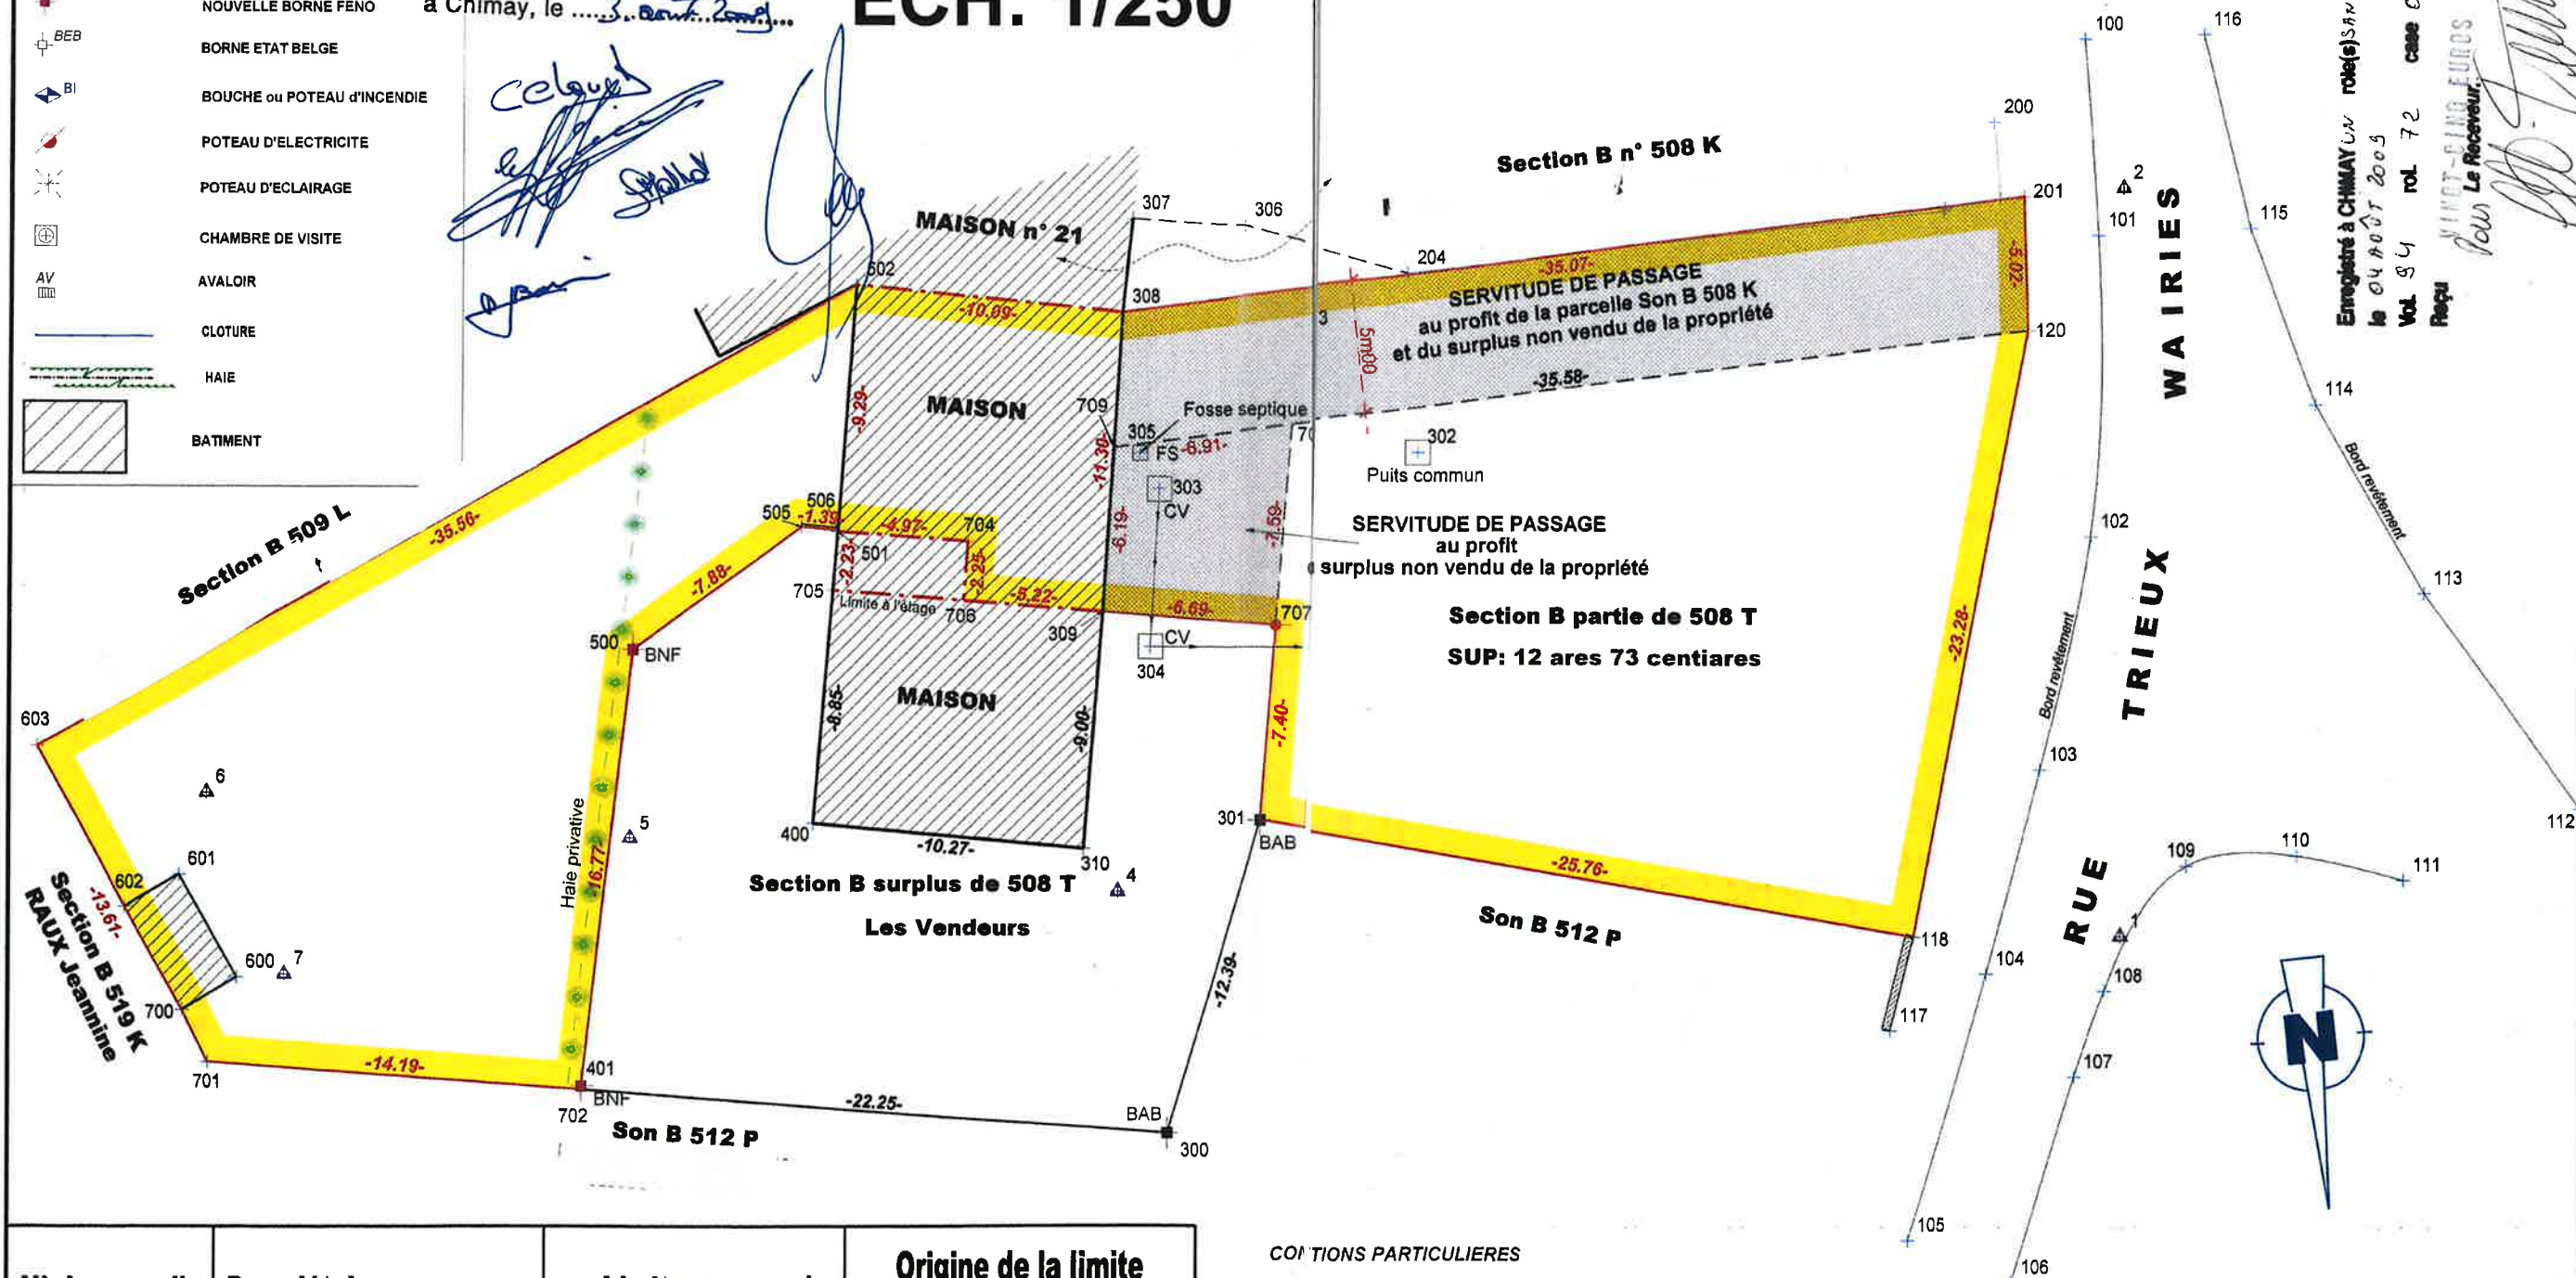

Enregistré à CHIMAY le 04 août 2005
Vol 84 fol 72 case 06
Reçu
Le Receveur
CH. DERZELLE

N° de parcelle	Propriétaire	Limite concernée	Origine de la limite ou signature pour accord
Son B pie de 508 T		Points n° 201-120-118-301-707-309-706-704-506-505-500-702-701-603-502-308-201	
Son B surplus de 508 T		Points n° 702-500-505-506-704-706-309-707-301	

CONDITIONS PARTICULIERES

- 1) En bâtiments, la limite au rez de chaussée est reprise entre points 506-704-706-309 (mur mitoyen)
- 2) A l'égale la limite est comprise entre points 705-706-309 (mur mitoyen)
- 3) Leuret à l'arrière, compris entre points 505 et 506 sera privatif (propriété du lot vendu)
- 4) La propriété vendue est grevée de servitudes de passage. La partie comprise entre les points 308-201-120-709 (au profit de la parcelle voisine cadastrée Section B 508 K, ainsi qu'au profit du surplus non vendu de la propriété Son B 508 T
- 5) La partie comprise entre points 707-708-709-309 Servitude de passage au profit du surplus non vendu de la parcelle Son B 508 T
- 6) La haie de résineux située le long de la limite 702-500 sera privative (propriété du lot vendu)
- 7) Au niveau du grenier, la limite est comprise entre points 705 et 309. L'exhaussement du mur séparatif sera effectué à frais communs
- 8) A l'égale, à l'arrière de l'immeuble la fenêtre située entre points 501 et 705 pourra subsister.
- 9) Le puits situé au point 302 est commun entre la partie vendue, le surplus non vendu et la parcelle voisine Son B 508 K

Michel GRAVY

COORDONNEES LOCALES								
NUM	X	Y	NUM	X	Y	NUM	X	Y
1	500.00	500.00	114	507.36	520.10	309	460.70	512.19
2	500.00	528.20	115	504.85	526.69	310	460.01	503.22
3	469.15	522.62	116	503.01	533.99	400	449.79	504.15
4	461.32	501.59	117	491.34	496.40	401	441.07	494.18
5	442.89	503.57	118	492.20	499.95	500	442.96	510.72
6	426.85	505.31	119	492.20	499.95	501	450.70	515.20
7	429.82	498.43	120	496.39	522.85	502	451.38	524.46
100	498.50	533.80	200	495.12	530.66	503	447.06	522.22
101	499.05	526.41	201	496.22	527.86	504	443.53	519.95
102	498.82	515.11	202	493.23	527.43	505	449.31	515.37
103	496.94	506.29	203	493.18	527.33	506	450.70	515.23
104	494.98	498.56	204	472.87	524.99	600	428.02	498.30
105	492.03	488.50	300	463.24	492.43	601	425.80	502.19
106	495.98	486.95	301	466.81	504.30	602	423.73	500.96
107	498.30	494.67	302	473.28	518.25	603	420.39	507.05
108	499.40	497.92	303	462.86	516.83	700	425.91	497.07
109	502.50	502.66	304	462.53	510.87	701	426.90	495.10
110	506.73	503.06	305	462.11	518.18	702	441.06	494.06
111	510.73	502.15	306	466.15	526.69	704	455.65	514.80
112	517.39	504.86	307	461.81	526.99	705	450.51	512.97
113	511.47	513.00	308	461.43	523.47	706	455.49	512.61
						707	467.37	511.68