

PROVINCIE : BRABANT

GEMEENTE :

VLEZENBEEK

Kadaster : sectie B nrs. 499<sup>f</sup> en 500<sup>b</sup>

VERKAVELINGSONTWERP


DE EIGENAARS :

Mr. en Mvr. RENDERS - DE WIT Jean  
Postweg nr. 32  
VLEZENBEEK

OPGEMAAKT DOOR DE MEETKUNDIGE - SCHATTER O.G. VANDERGOTEN  
Frans te Sint - Martens - Lennik de 18 februari 1969.

F. Vandergoten

LIGGINGSPLAN

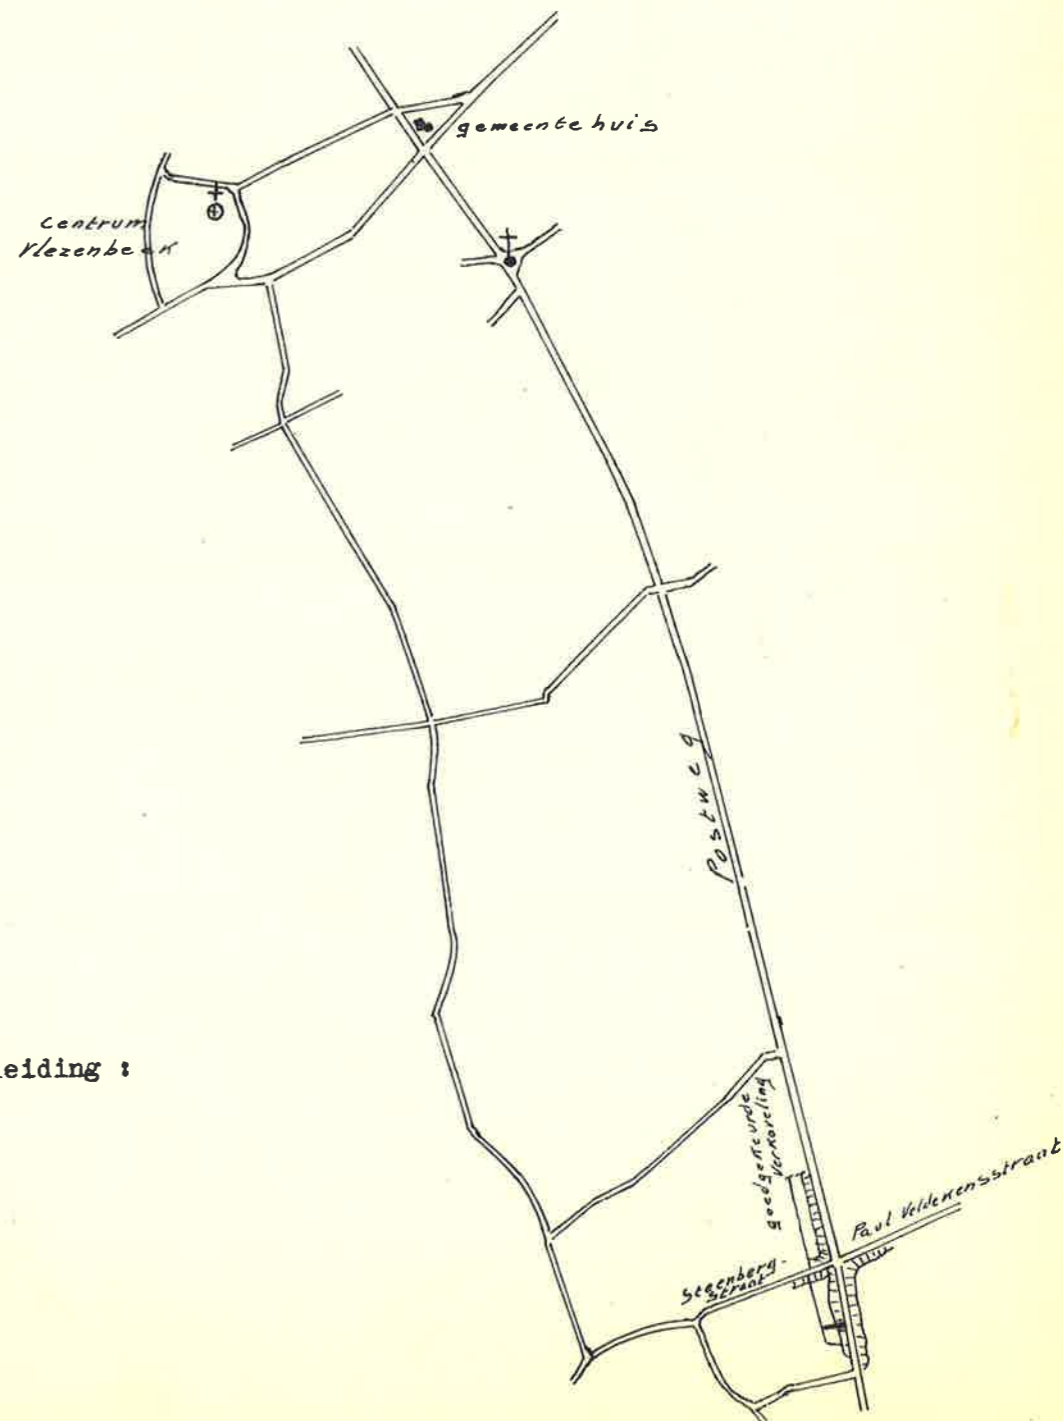

Waterleiding :

Schaal : 1/10.000