


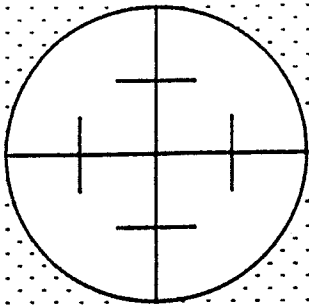

Bureau d'Etudes Topométriques et d'Expertises Immobilières
Yves DELCHAMBRE, G.E.I.

rue du Ruisseau, n°21, à 6044 ROUX.
Téléphone: 071/45.32.12 Téléfax: 071/46.01.74

Ville de CHARLEROI
Section de Roux.

Plan de mesurage d'une parcelle bâtie cadastrée
ou l'ayant été 19^{me} Division, Section "A", n°271 g (pr partie: lot1A)
appartenant à
en vue de vendre les lots ainsi formés.

Propriétaire:

Remarque:

Les limites sont établies suivant les cotes relevées au plan
cadastral et les présomptions d'usage (ici les limites
apparentes, sous réserve des droits des propriétaires des
parcelles voisines.).

Levé et dressé par le géomètre e.i.

Y.DELCHAMBRE assermenté le 29/10/1987 par devant le Tribunal de
Première Instance séant à CHARLEROI, immatriculé U.B.G. N° 2203.
Charleroi, le 13octobre 87


Y.DELCHAMBRE

Ind.	Modification	Date	Par
001			YD


Echelle(s): 1/200, 1/1250.

N° Dossier.

93.05.05/A

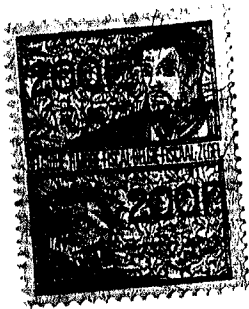

Signé "NE VARIETUR" par les parties
et le Notaire en annexe à un acte reçu
ce jour par Maître Christian BUTAYE,
Notaire à ROUX.
ROUX, le 28.01.1994

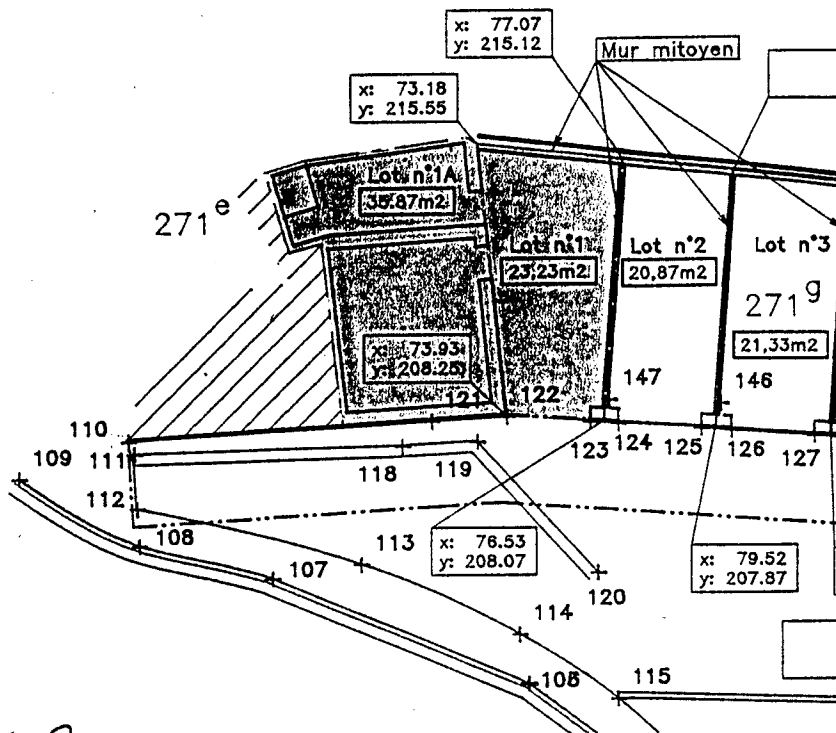


Ballu
Lancelotti
Marbais Schier

Echelle: 1/200.

Extrait cadastral

Légende

- ⊗ B.A.: borne ancienne
- ⊠ B.N.: borne nouvelle
- point calculé
- ⊗ poteau électrique
- ⊗ poteau d'éclairage
- ⊗ taque d'égout
- ⊗ point de station
- ... clôture

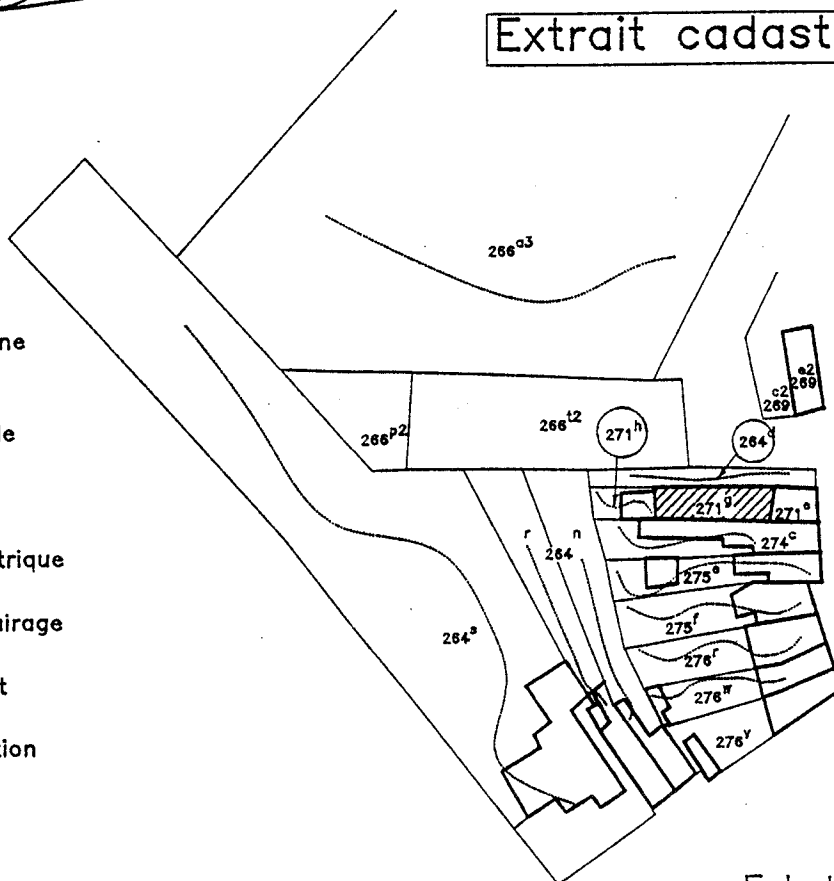

Echelle: 1/200.