


Haine - St. Pierre

Piéton S.N.C.F.B. Ligne 112

Quatrain
Juyllot

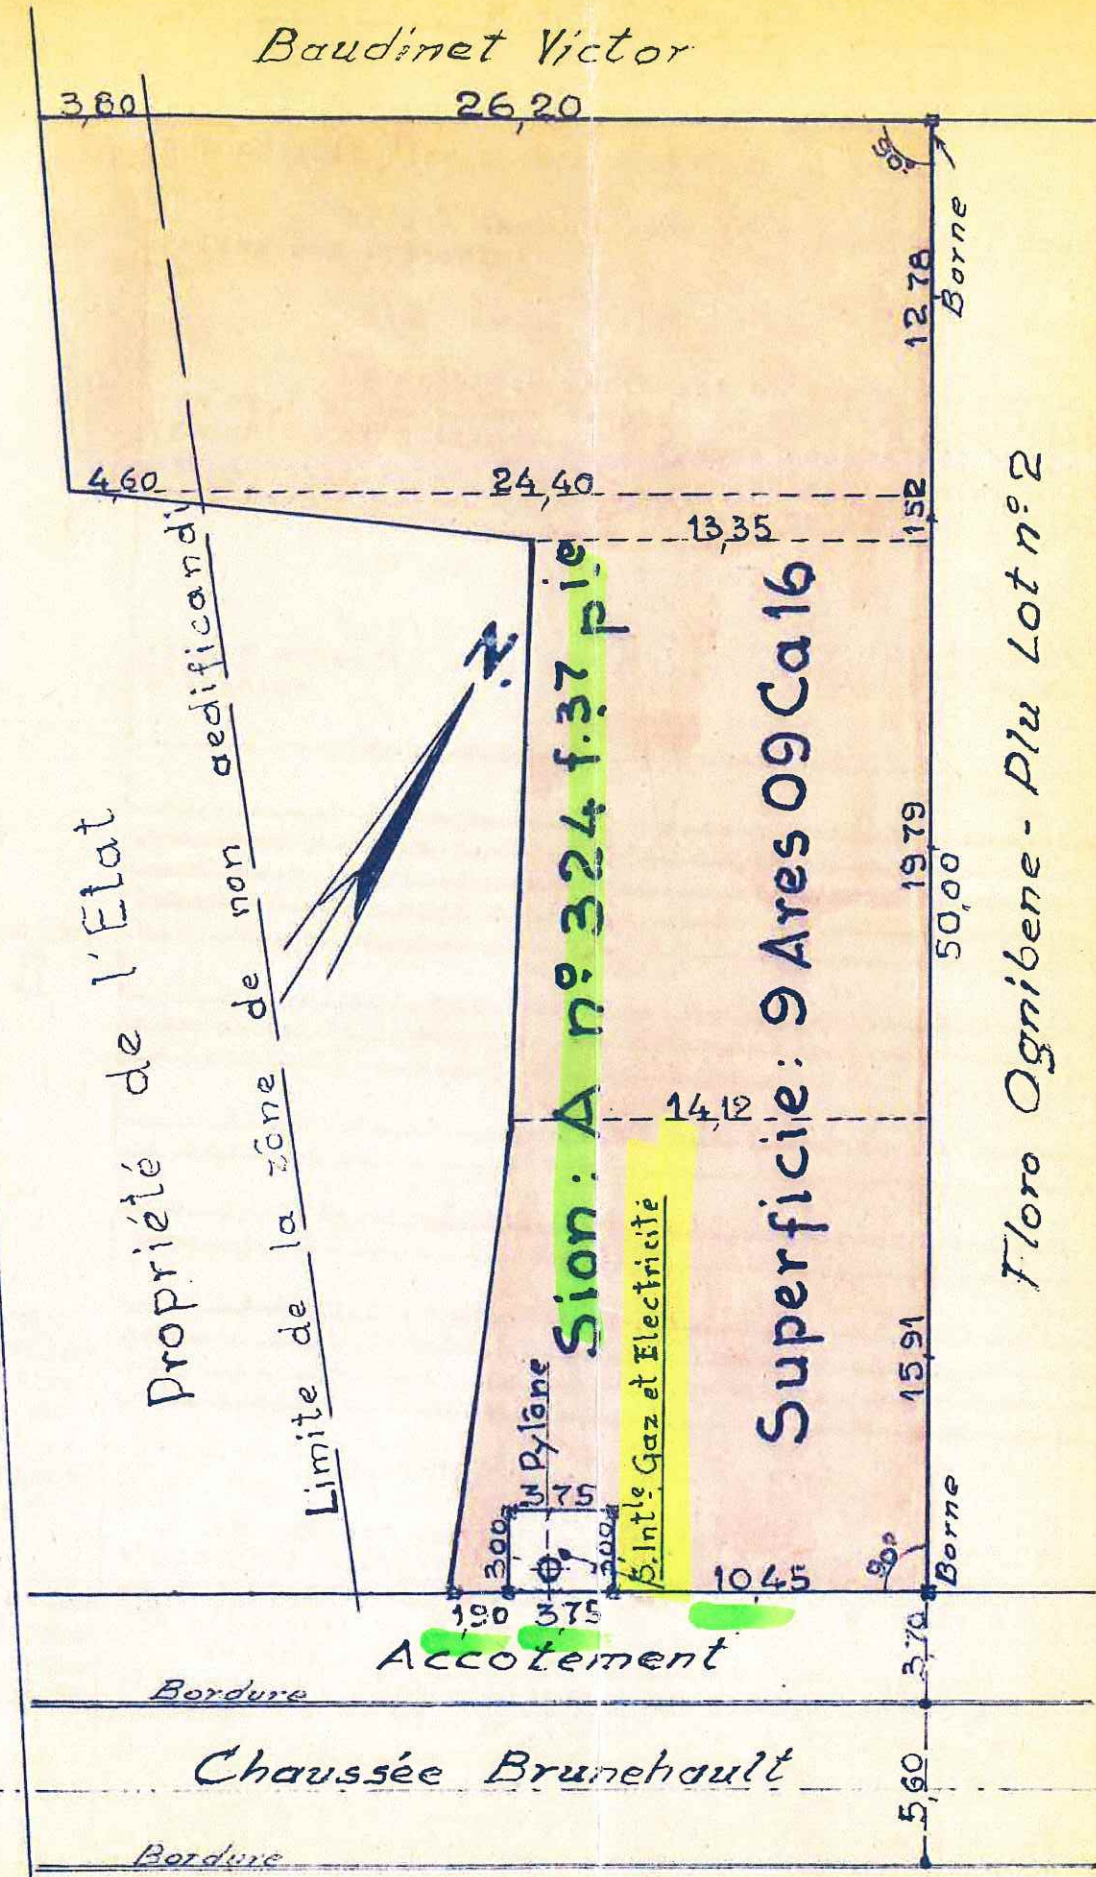

Province de Hainaut.

Commune de Morlanwelz - Mariemont.

Plan d'une parcelle de terrain à bâtir sise chaussée Brunehault. Cadastree ou l'ayant été Sion A n° 324 f.37. partie.

D'une superficie de :
9 Ares 09 Ca 16 dm²

Vendue par la Société Immobilière "BERVANHO" A Monsieur et Madame Louis BAUDOUX-JOSSE domiciliés à Haine - Saint - Paul, rue Fond des Eaux n° 76.

Le bien vendu est figuré teinté en rouge au plan ci-contre

Les prescriptions urbanistiques imposées suite aux dérogations accordées pour le présent lot différemment de celles reprises au permis de lotir du 8 février 1963 seront admises pour les bâtiments à ériger sur ce terrain.

Fait le 28 août 1975 par le géomètre-juré soussigné Wasterlain Raphaël domicilié à Carnières.

Wasterlain Raphaël
Wasterlain
Wasterlain

Raphaël WASTERLAIN
GÉOMÈTRE
CARNIÈRES



Lot n°1.