


Plan Etage 1

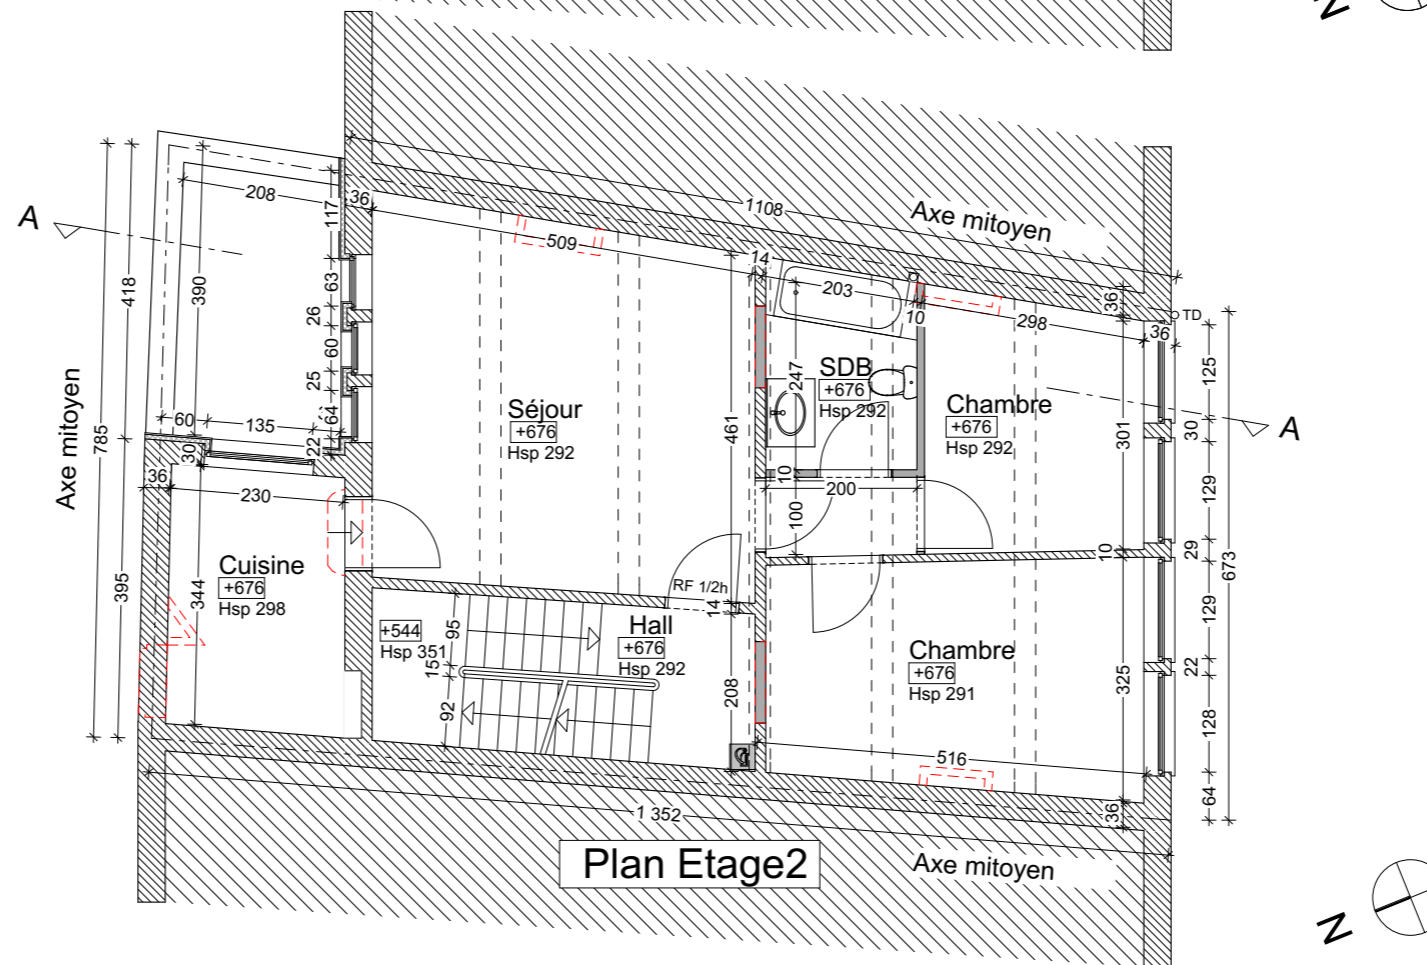

Plan Etage 2

PERMIS D'URBANISME

Projeté: Plan Etage 1 et 2

échelle:
1/100

feuille:
10/ 13

date:
Octobre 2019

Maître de l'ouvrage:
HDS INVEST SRL

Architecte:
Schreiber Christophe Tel:0497/033502
schreiberchristophe@yahoo.fr

dossier:
643