Légende :

Matériaux de façades:

01 Brique ton brun rouge
02 Brique ton blanc cassé
03 Soubassement Pierre de taille
04 Brique ton brun
05 Grille en Acier ton noir
06 Crépi

Menuiseries extérieures:

21 Châssis en Bois ton brun
22 Châssis en Bois ton gris clair
23 Châssis en PVC ton blanc
24 Pierre de taille

Toiture

31 Corniche en PVC ton blanc
32 Tuyau de descente en Aluminium ton naturel
33 Tuiles ton rouge

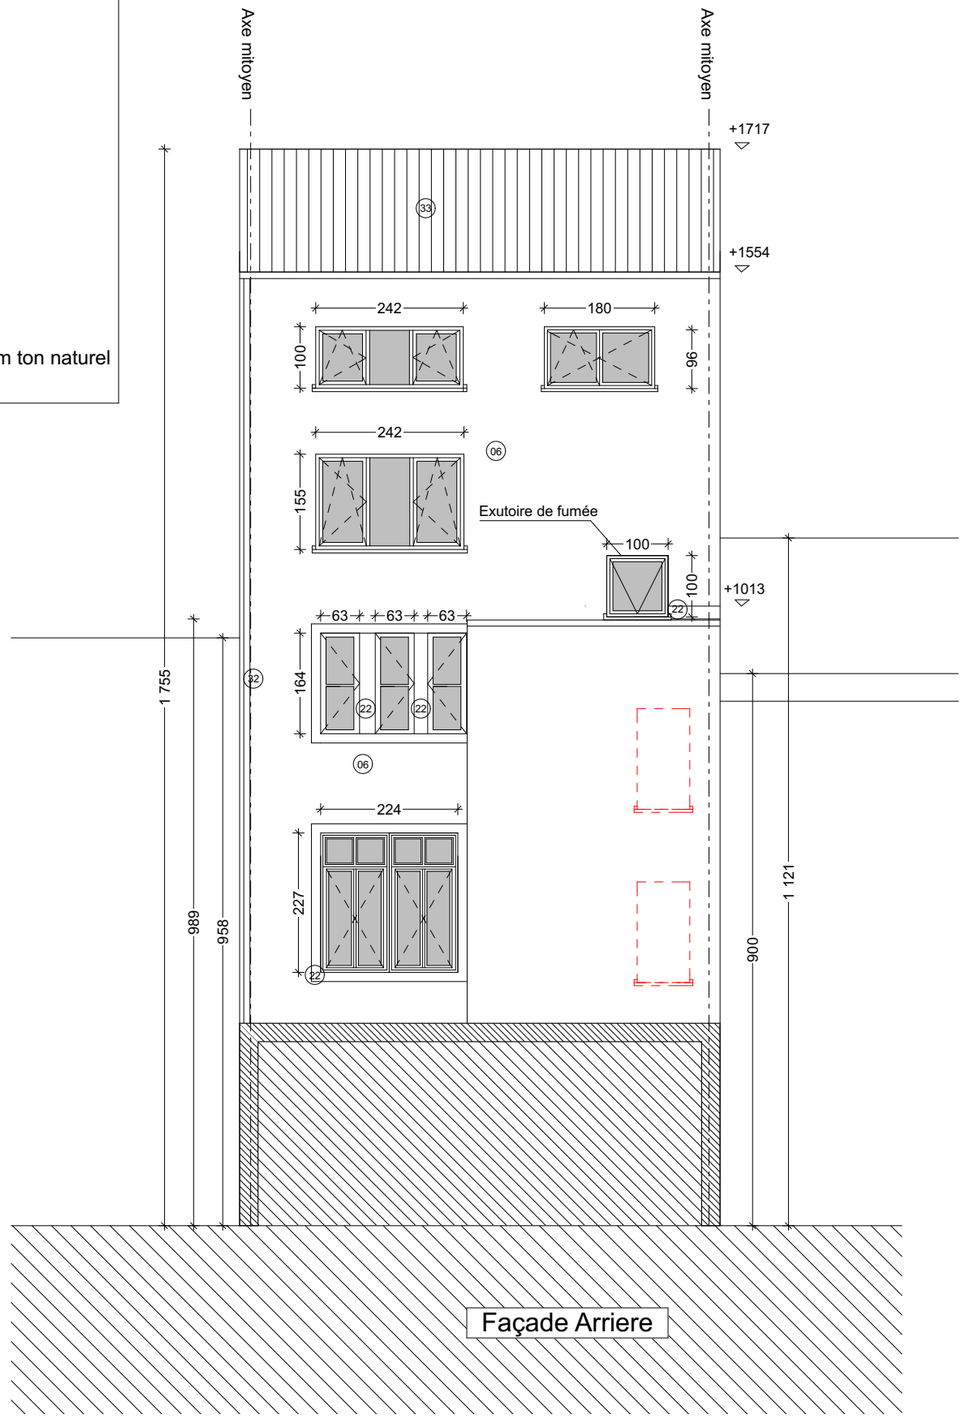

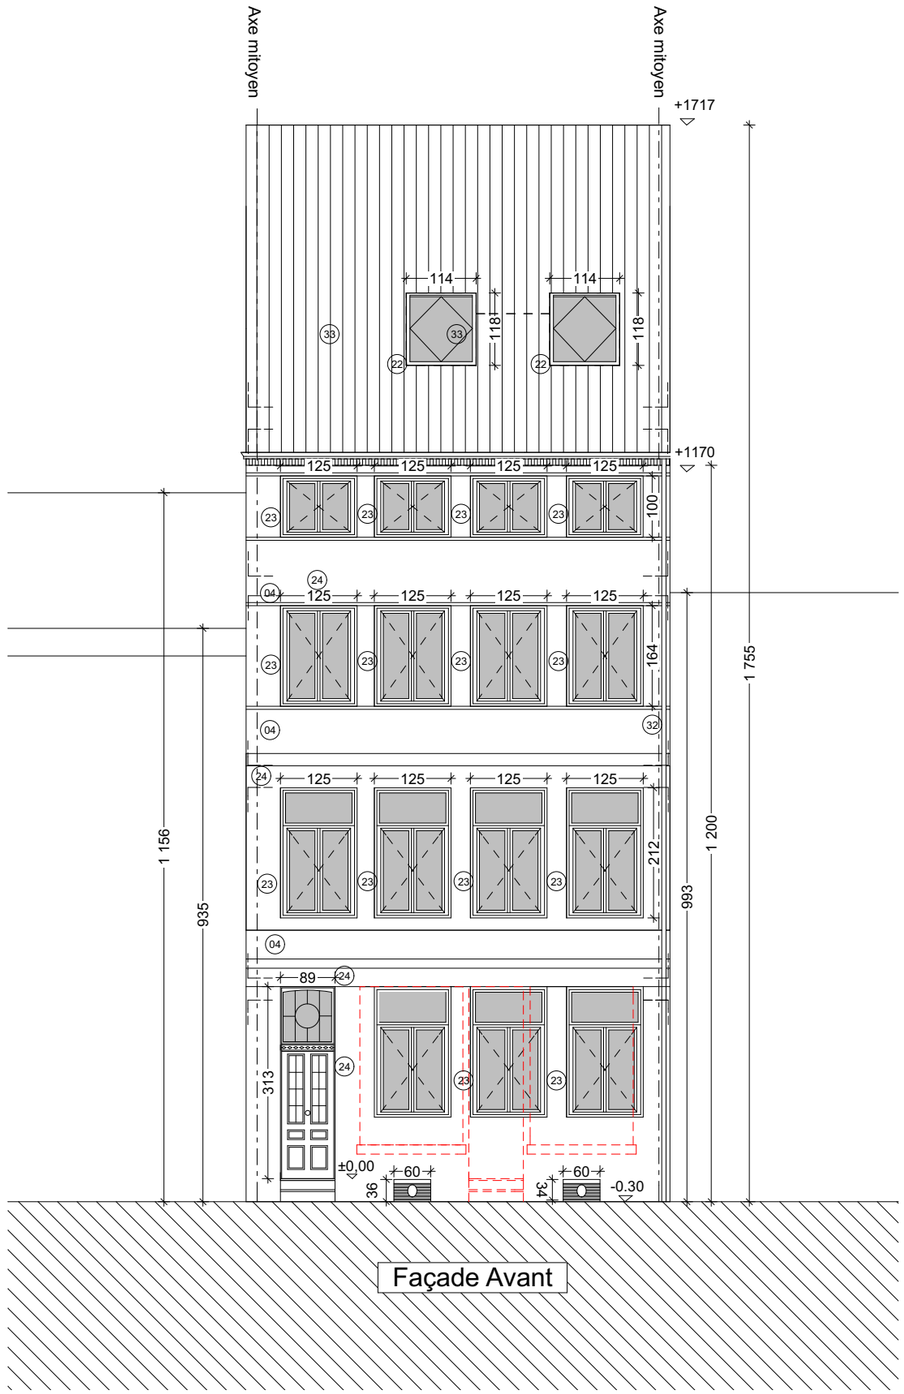

PERMIS D'URBANISME	Projeté: Façade	**échelle:** 1/100	**feuille:** 13/ 13	**date:** Octobre 2019	**Maître de l'ouvrage:** HDS INVEST SRL	**Architecte:** Schreiber Christophe Tel:0497/033502 schreiberchristophe@yahoo.fr	**dossier:** 643