

PROVINCE DE LIEGE
 COMMUNE DE LIEGE

80450

TRAVAUX TRANSFORMATION ET RENOVATION D'UN BATIMENT EXISTANT

SITUATION Rue Burenville, 87 4000 LIEGE

RENDREUR CADASTRE : 15° DIVISION - SECTION C n° 896 P

ARCHITECTE Henry DELTOUR rue Henri Maus, 117 - 4000 LIEGE
 E-mail : henrydeltour@hotmail.fr Tél: 04 / 252.69.47 0479 / 56.71.89

Inscrit au tableau du Conseil de l'Ordre de la Province de Liège n° 1515

Le rendreur

L' Architecte

L' Entrepreneur

AUTORISATIONS

DOSSIER n° pages

1 CARTOUCHE - SITUATION

2 PHOTOS

3 CADASTRE

4 IMPLANTATION

5 VV01460

6 à... PLANS, COUPE(S), FACADES

ANNEXE A NOTRE PERMIS D'URBANISME
 Scieute du 18 octobre 2013

PAR LE COLLEGE

Pr le Directeur général
 Le Directeur délégué


Remont KINET-ROLDAN
 Jean-Henry BUIPLINS

LES MESURES SONT A VERIFIER PAR L'ENTREPRENEUR ET SON OFFRE EST CALCULEE SUIVANT SES PROPRES CALCULS.


LES DESSINS RESTENT LA PROPRIETE DE L' ARCHITECTE

DEMANDE DE BATIR DATE : 04.01.2013

LEGENDES :

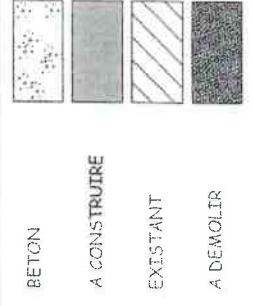

OBJET DE LA DEMANDE
 SITUATION

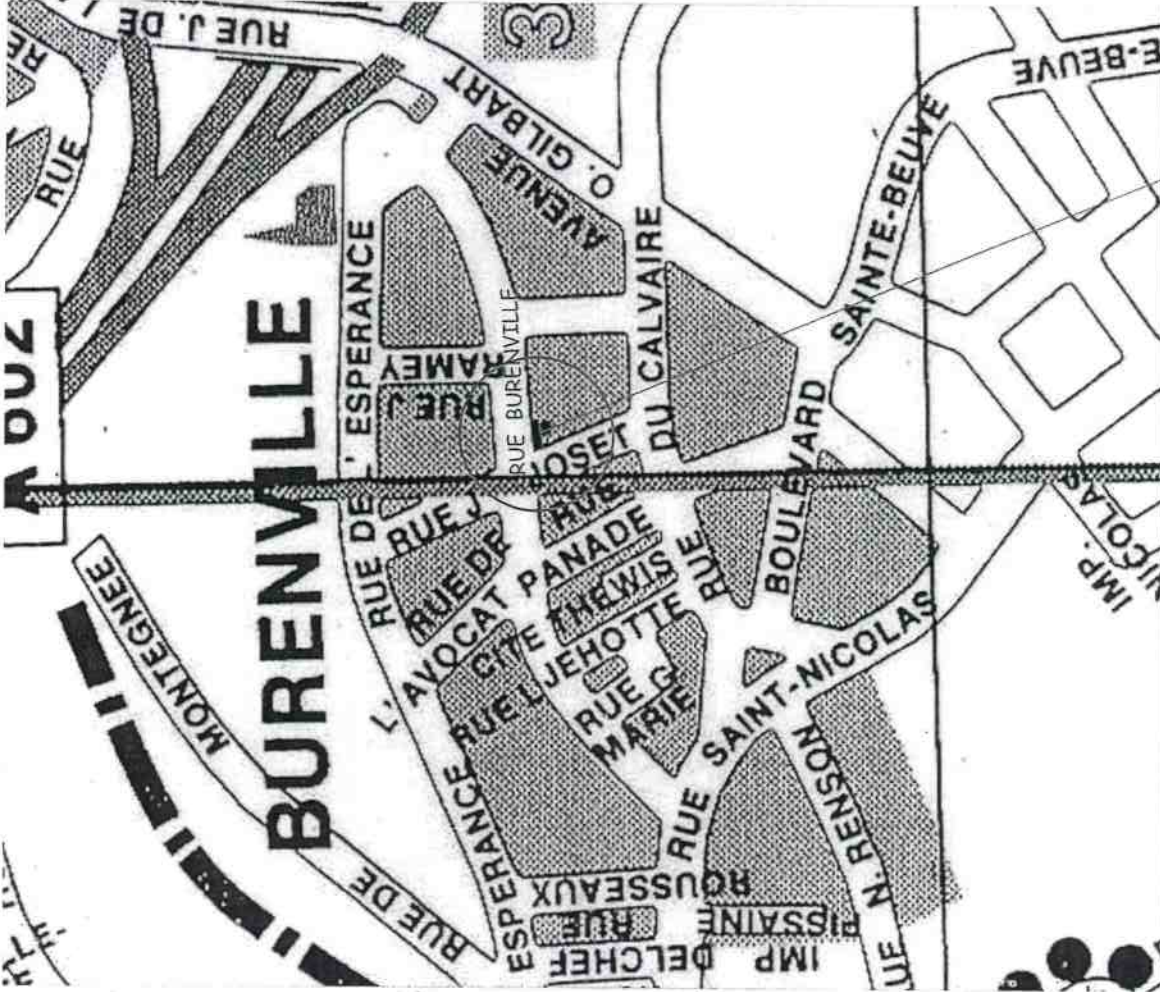




1



2



3

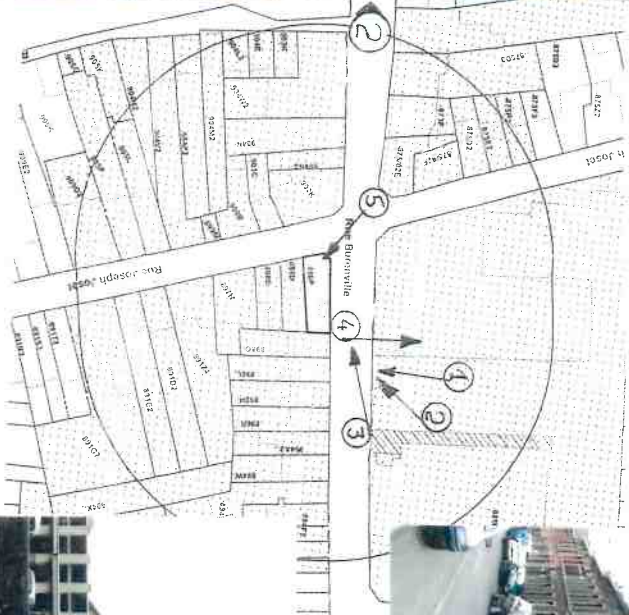

4



PHOTOS	
Plan joint à la demande de permis d'urbanisme de	page
Henry DELTOUR ARCHITECTE	Ech. : %
Rue Henri Maus, 117 - 4000 LIÈGE	Tél : 04 / 252.69.47
E-mail : henrydeltour@hjournal.fr	WE : 084 / 37.75.70
	04.01.2013



Situation au 01.01.2012

Numero de commune 62815

Nombre de page(s) 0001

LISTE DE PROPRIETAIRES


Inscrits à la matrice cadastrale de la commune de LIEGE 15 DIV

PARCELLE : C 898 D	ARTICLE 18846	N° D'ORDRE 1
FALUH, MAHJOUBA		
4000 LIEGE RUE JOSEPH-JOSET 34/21		
PARCELLE : C 898 0	ARTICLE 18095	N° D'ORDRE 1
GOKURUT, ELVAN & GOKURUT, AISE 050473		
4000 LIEGE RUE BURENVILLE 83		

Certifié conforme aux inscriptions de la matrice cadastrale

N° de la demande 2012 028242
 COUT : *3,60* EUR
 A Liège, le 6/12/2012
 L'agent délégué,

CADASTRE	
Plan joint à la demande de permis d'urbanisme	page 3. Ech. %
Henry DELTOUR ARCHITECTE Rue Henri Maus, 117 - 4000 LIEGE	Tél : 04 / 252 69 47 WE 084 / 37,75 70
E-mail : henrydeltour@hotmail.fr	04 01 2013

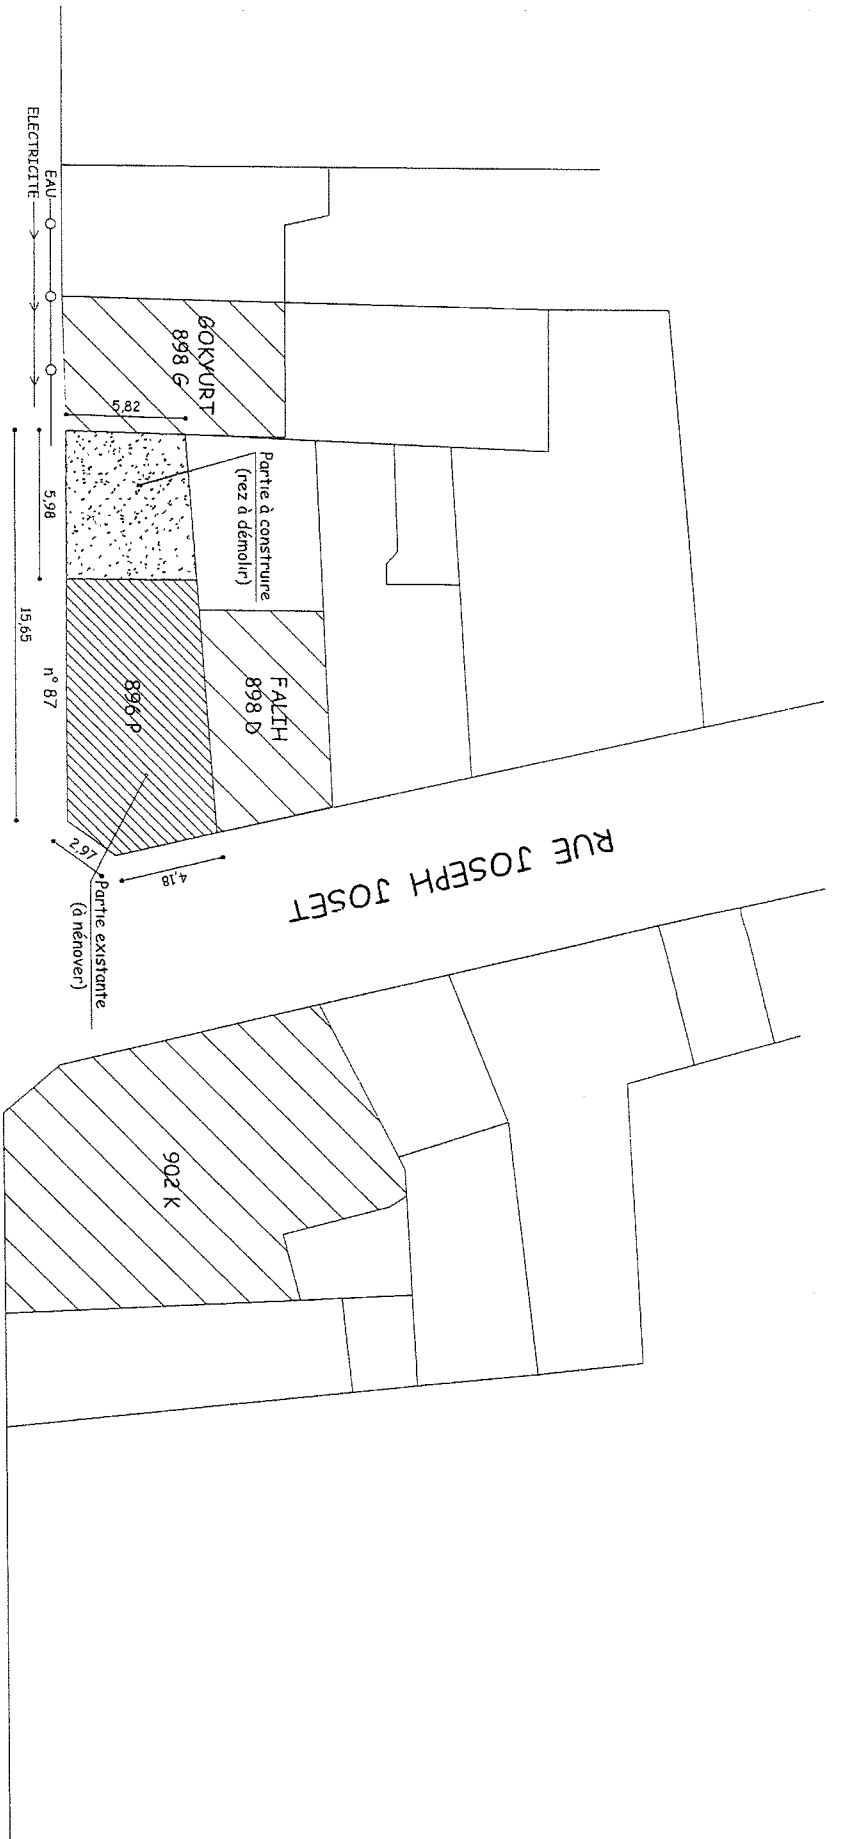


RUE BURENVILLE
Voirie communale asphaltée

RUE JOSEPH JOSET

IMPLANTATION	
Plan joint à la demande de permis d'urbanisme	page 4 Ech %
Henry DELTOUR ARCHITECTE Rue Henri Maus, 117 - 4000 LIEGE	Tél 04 / 252 69 47 WE : 084 / 37 75 70
E-mail henrydeltour@hotmail.fr	04 01 2013


881 F

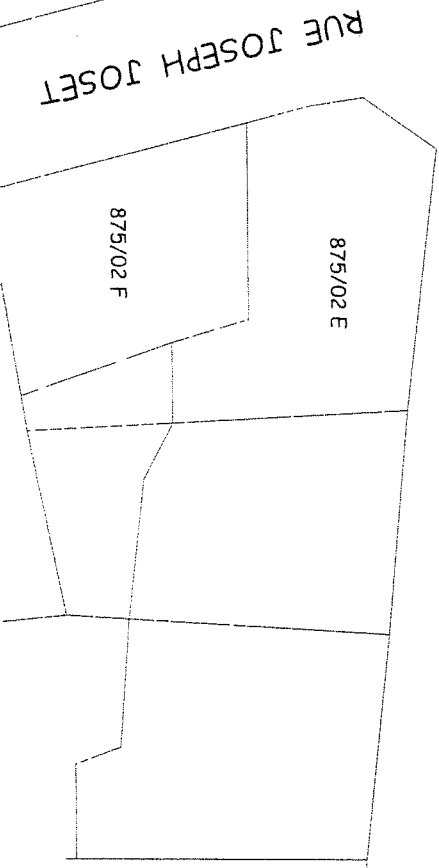

875/02 E

875/02 F

RUE JOSEPH JOSET

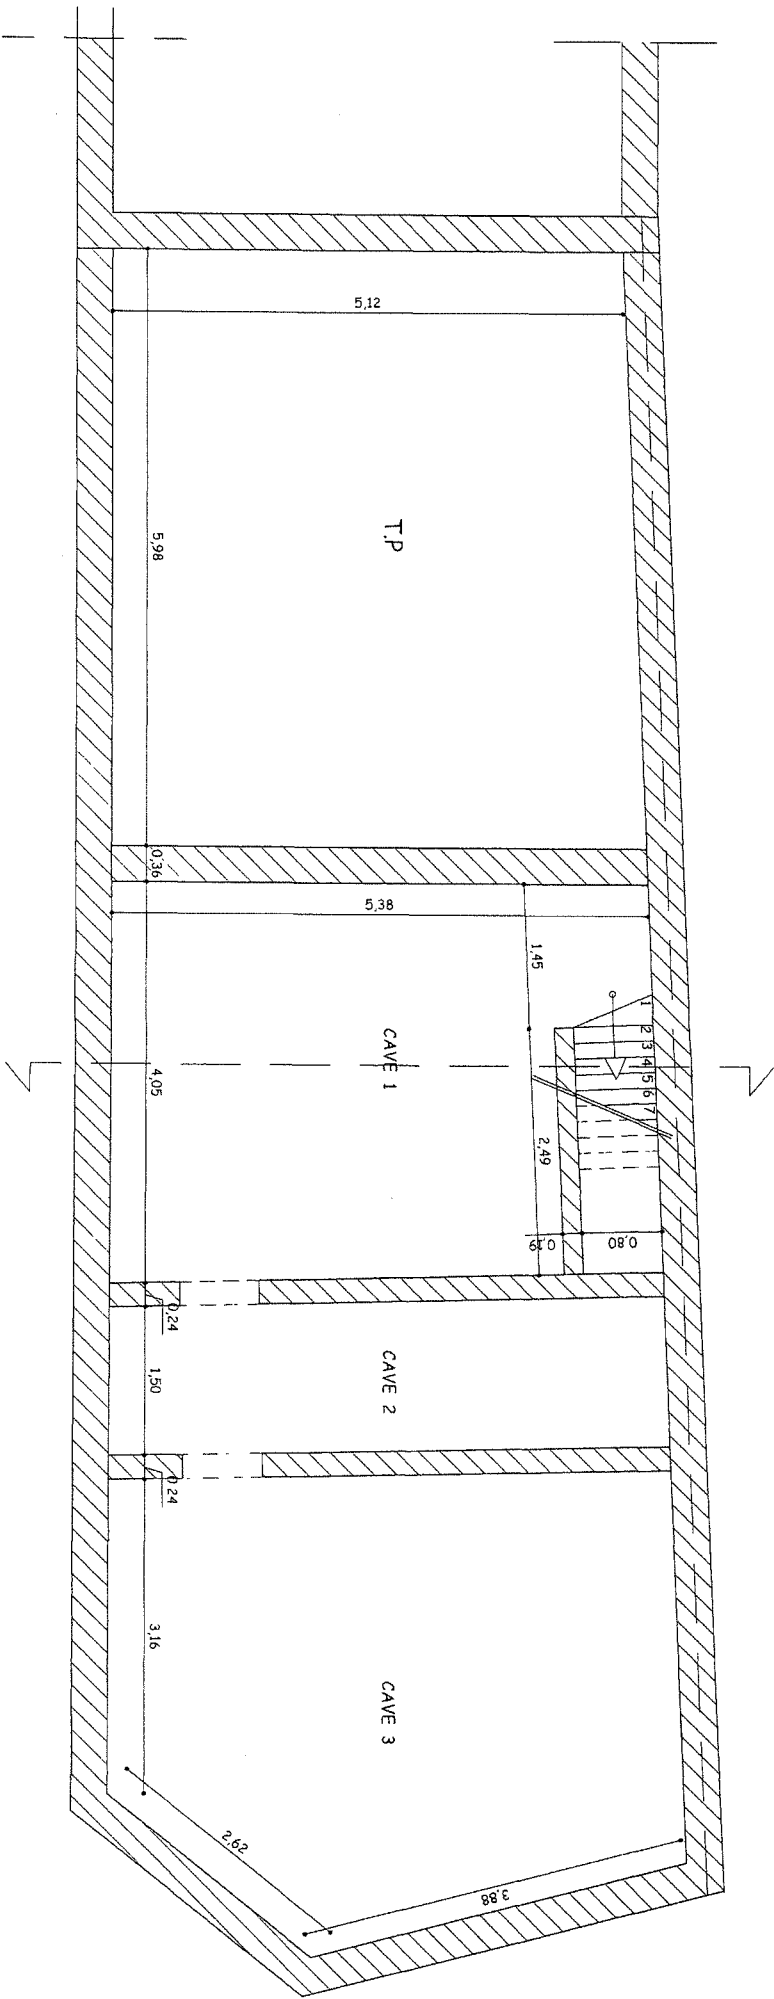


SOUS-SOL EXISTANT

Plan joint à la demande de permis d'urbanisme

page

Henry DEL TOUR ARCHITECTE (we. 084 / 37 75 70)
 Rue Henri Mous. 117 - 4000 LIEGE 04 / 252 69 47
 E-mail: cannelle.origan@gmail.com 0479 / 56 71 89

02.01.2013
 Ech. 1:2%

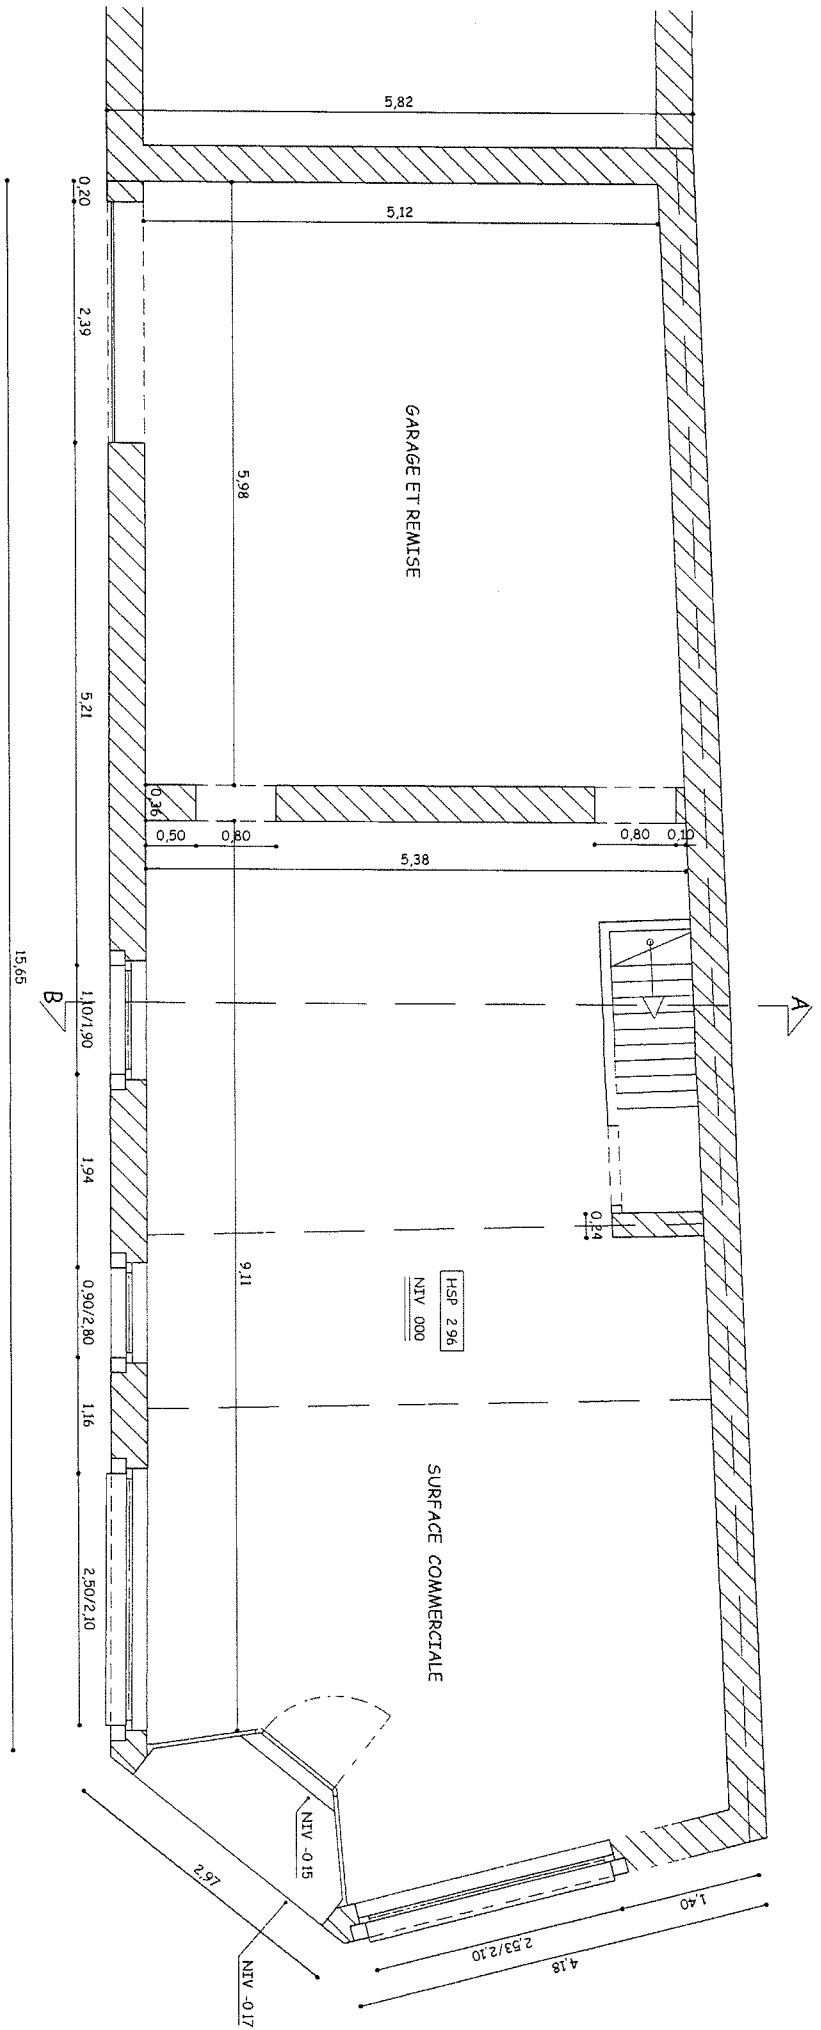


REZ EXISTANT

Plan joint à la demande de permis d'urbanisme

Henry DELTOUR ARCHITECTE (we 084 / 37 75 70)
 Rue Henri Maus, 117 - 4000 LIEGE 04 / 252 69 47
 E-mail : camille.origan@gmail.com 0479 / 56 71 89

page

02.01.2013
 Ech: 2 %

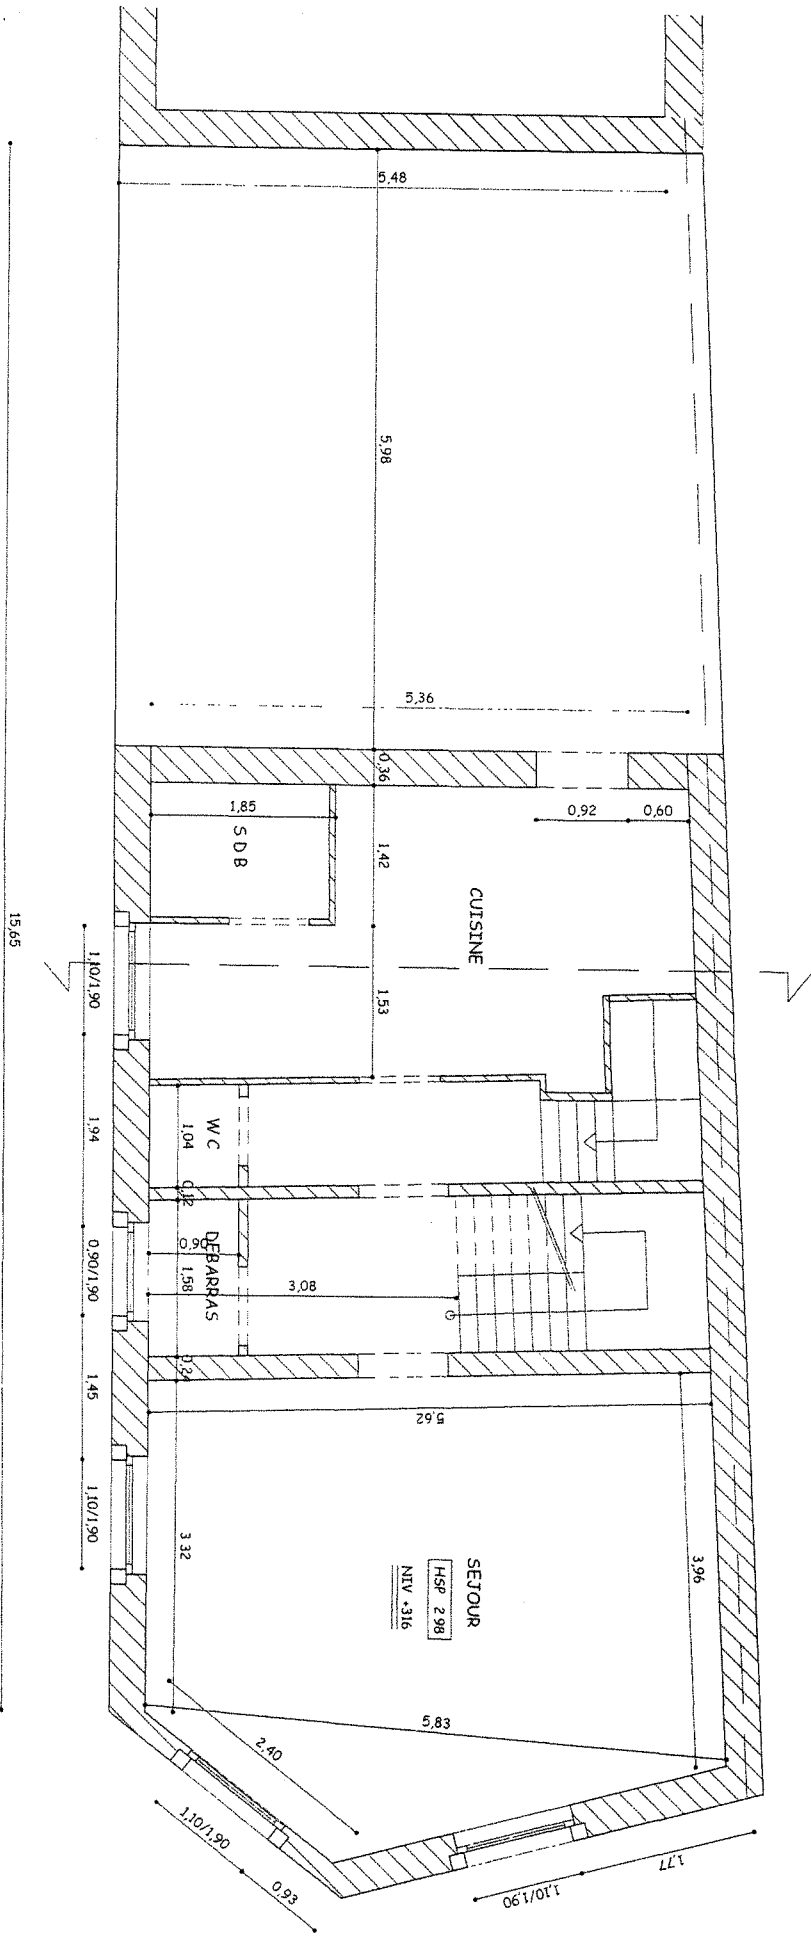


ETAGE EXISTANT

Plan joint à la demande de permis d'urbanisme de Monsieur :

Henry DELTOUR ARCHITECTE (we: 084 / 37 75 70)
 Rue Henri Matus, 117 - 4000 LIEGE 04 / 252 69 47
 E-mail : cannelle.orgon@gmail.com 0479 / 56 71 89

page

02.01.2013
 Ech 2 %

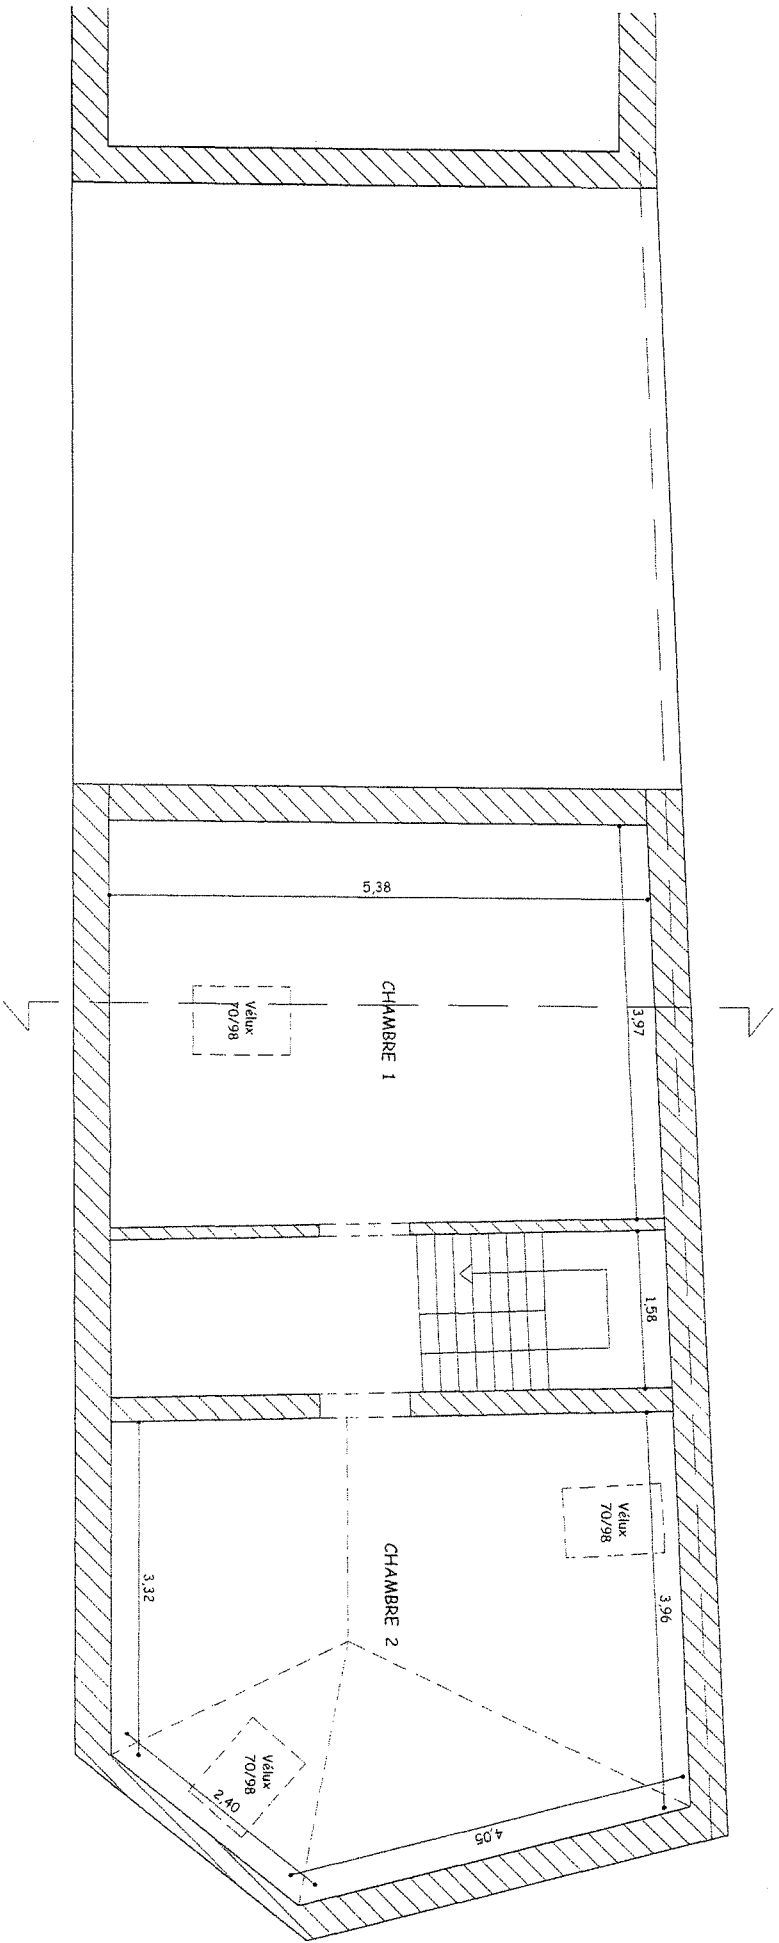


COMBLES EXISTANTES

Plan joint à la demande de permis d'urbanisme

page

Henry DELTOUR ARCHITECTE (we: 084 / 37 75 70)
 Rue Henri Maus, 117 - 4000 LIEGE 04 / 252 69 47
 E-mail: cannelle.origan@gmail.com 0479 / 56 71 89

02.01.2013
 Ech 2 %

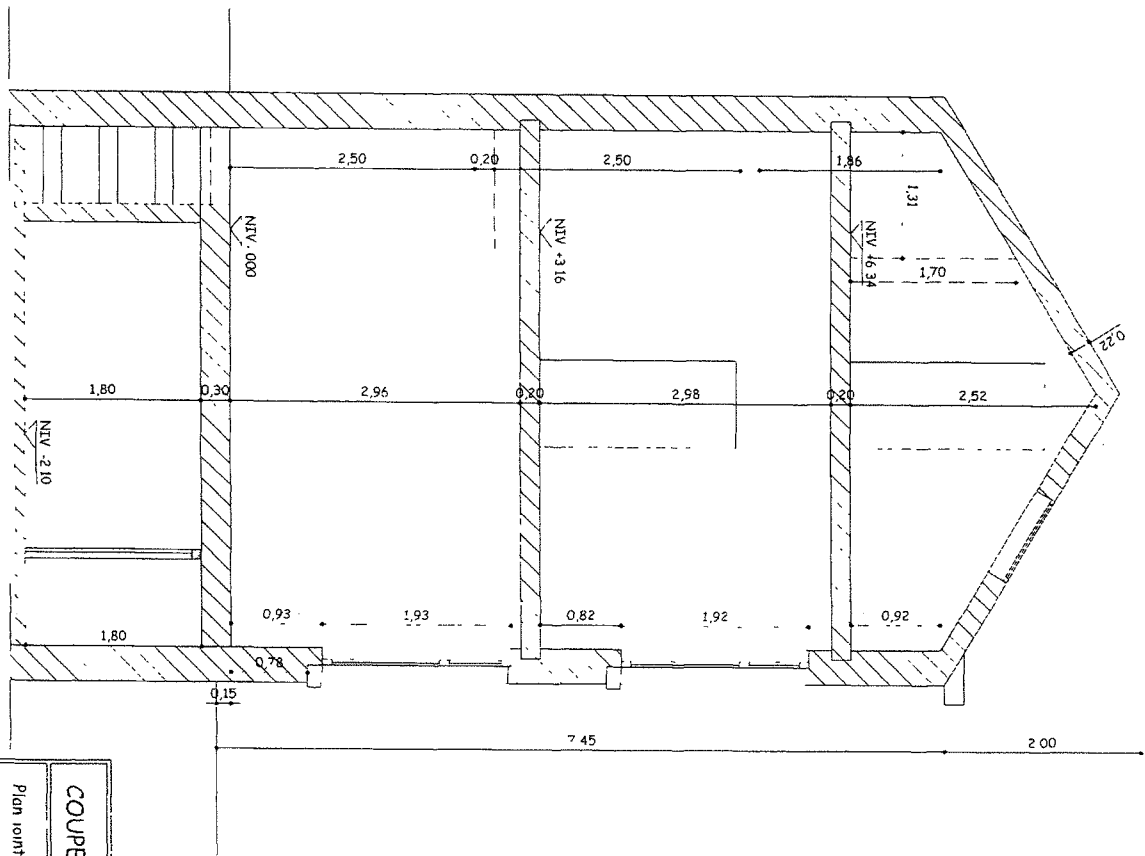

COUPE AB

Plan joint à la demande de permis d'urbanisme

page

Henry DELTOUR ARCHITECTE (we: 084 / 37 75 70)
 Rue Henri Matus, 117 - 4000 LIÈGE 04 / 252 69 47
 E-mail : cannelle.organt@gmail.com 0479 / 56 71 89

02.01.2013
 Ech 2 %


COUPE EF


Plan joint à la demande de permis d'urbanisme

page

Henry DELTOUR ARCHITECTE (we: 084 / 37 75 70)
Rue Henri Matus, 117 - 4000 LIEGE 04 / 252 69 47
E-mail : carnelle.organt@gmail.com 0479 / 56 71 89

02.01.2013
Ech 2 %

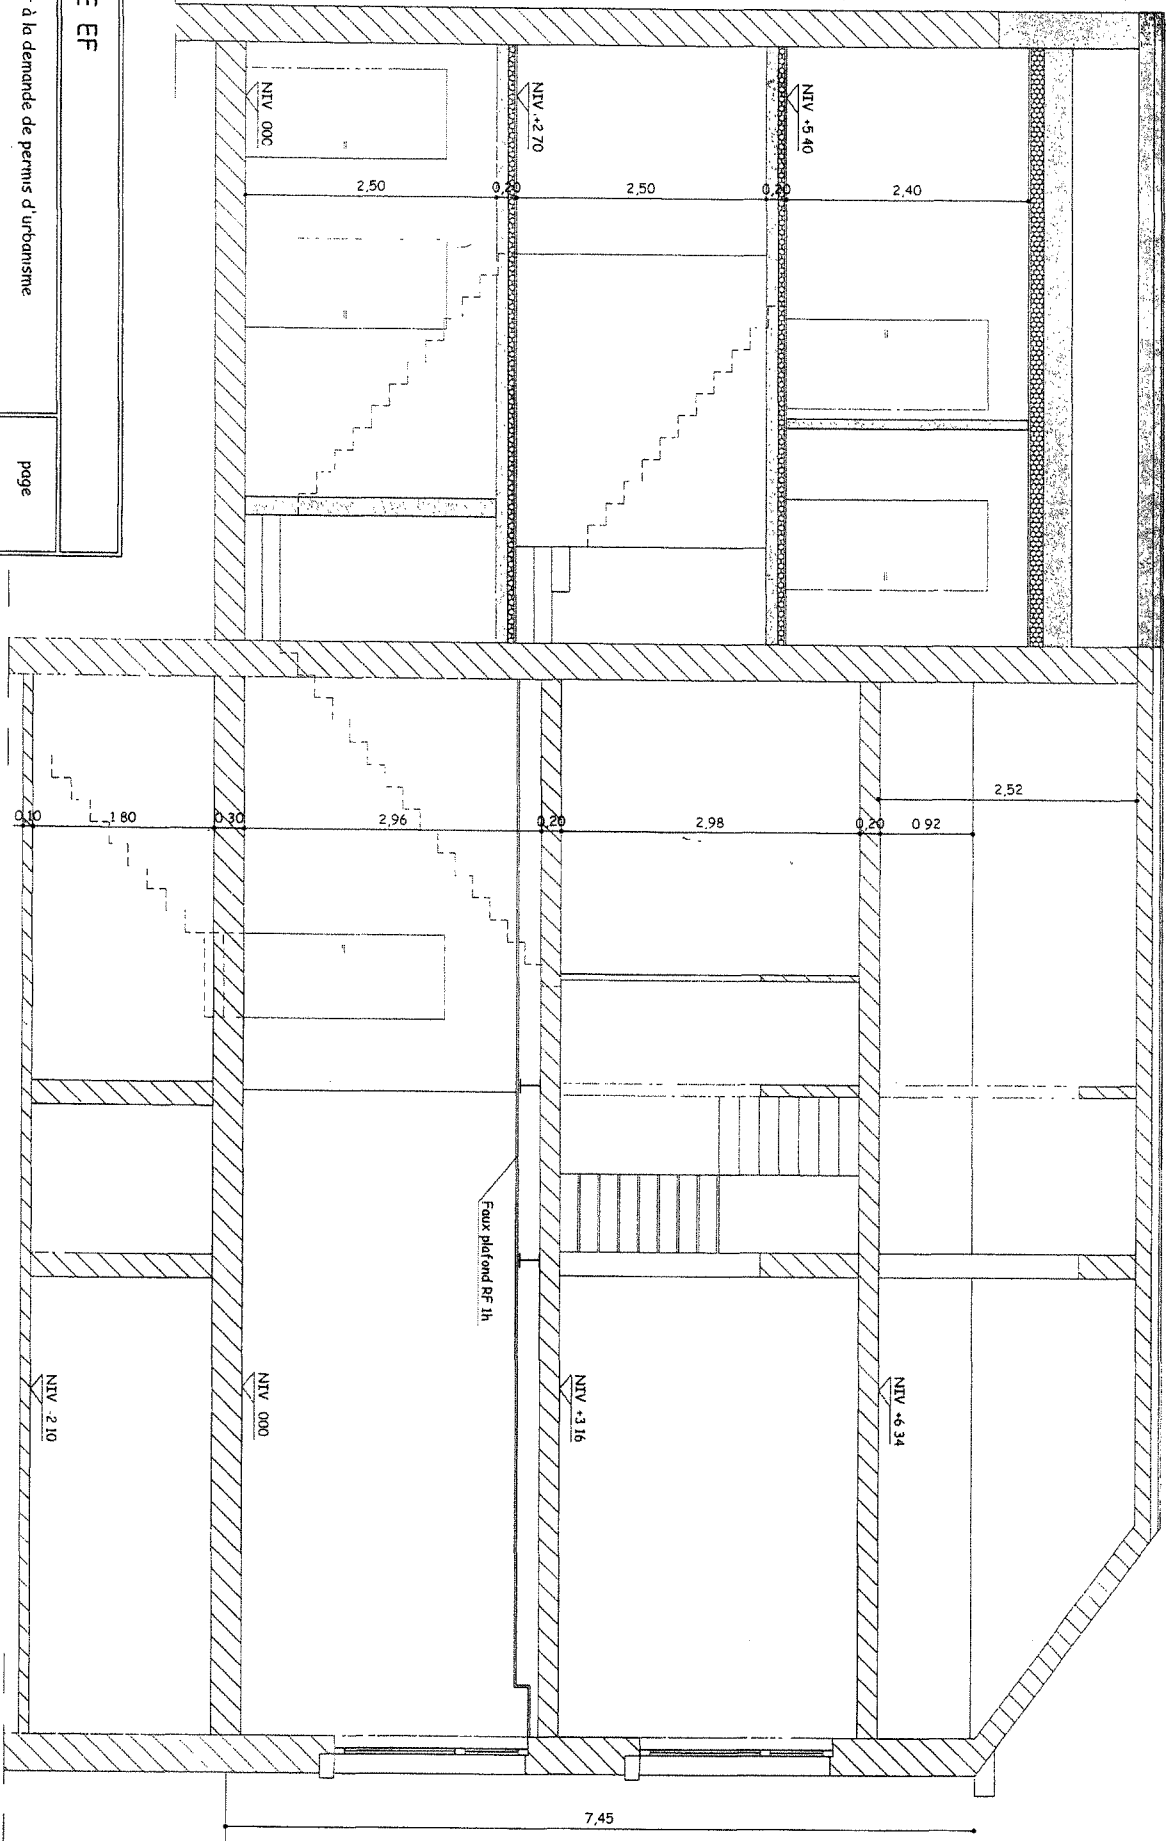

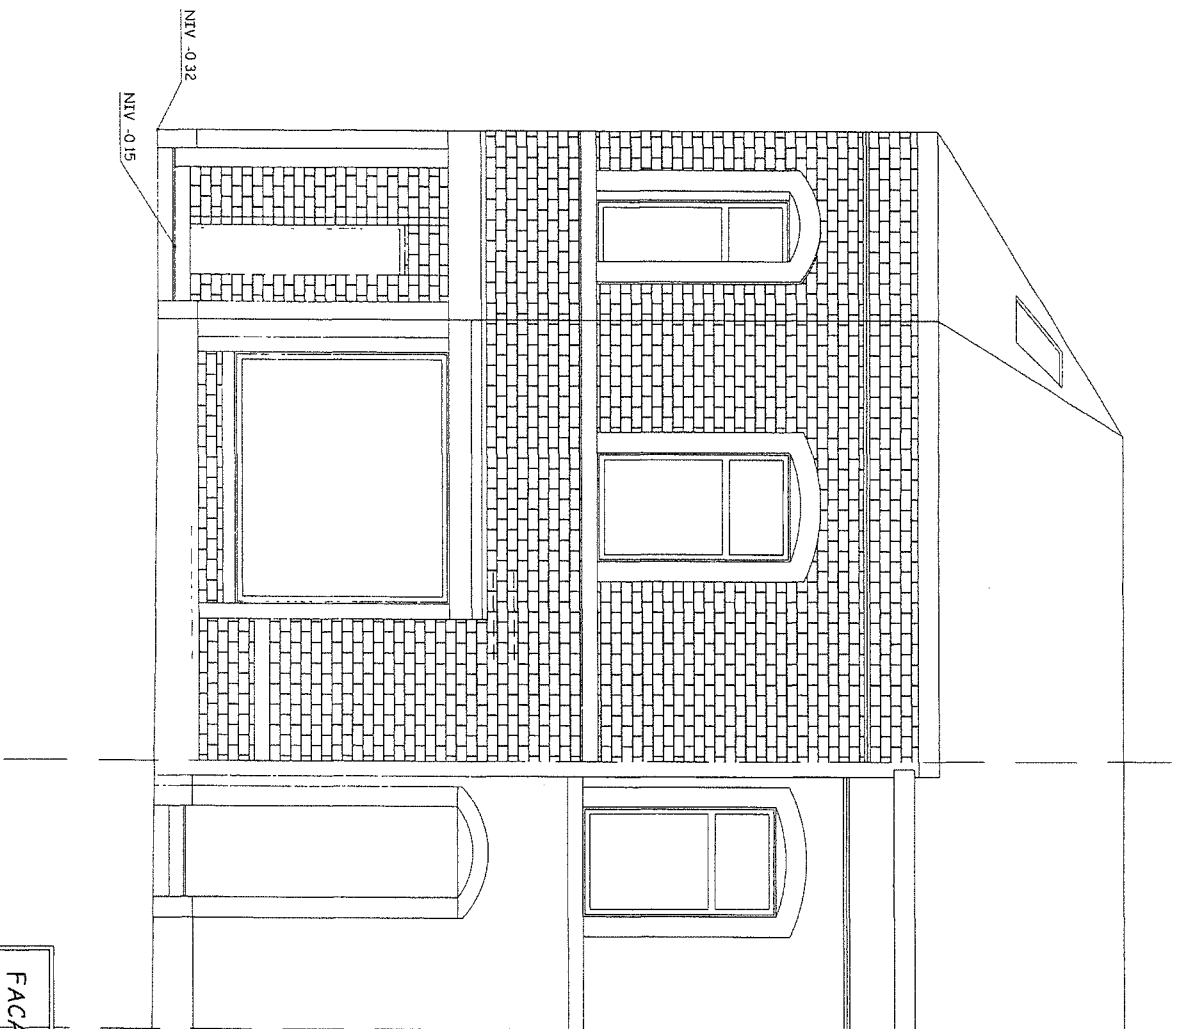

FAÇADE DROITE INCHANGÉE

Plan joint à la demande de permis d'urbanisme

page

Henry DELTOUR ARCHITECTE (we 084 / 37 75 70)
 Rue Henri Maus, 117 - 4000 LIEGE 04 / 252 69 47
 E-mail carnelle.organ@gmail.com 0479 / 56 71 89

02.01.2013
 Ech 2 %



Situation au 01.01.2012

Nombre de commune 62815

Nombre de pages(s) 0001

LISTE DE PROPRIETAIRES


Inscrits à la matrice cadastrale de la commune de LIEGE 15 DIV

PARCELLE	C 898 D	ARTICLE	18846	N° D'ORDRE	1
FALUH, MAHLOUBA					
4000 LIEGE		RUE JOSEPH-JOSET 34/21			
PARCELLE	C 898 G	ARTICLE	18095	N° D'ORDRE	1
GOKVURT, ELVAN & GOKVURT, AYSE 054473					
4000 LIEGE		RUE BURENVILLE 83			

Certifié conforme aux inscriptions de la matrice cadastrale

N° de la demande 2012 028242
 COUT *3,60* EUR
 A Liège, le 6/12/2012
 L'agent délégué,

CADASTRE	
Plan joint à la demande de permis d'urbanisme	page 3.
Henry DELTOUR ARCHITECTE Rue Henri Maus, 117 - 4000 LIEGE	Tél. 04 / 252 69 47 WE. 084 / 37 75 70
E-mail : henrydeltour@hotmail.fr	04 01 2013

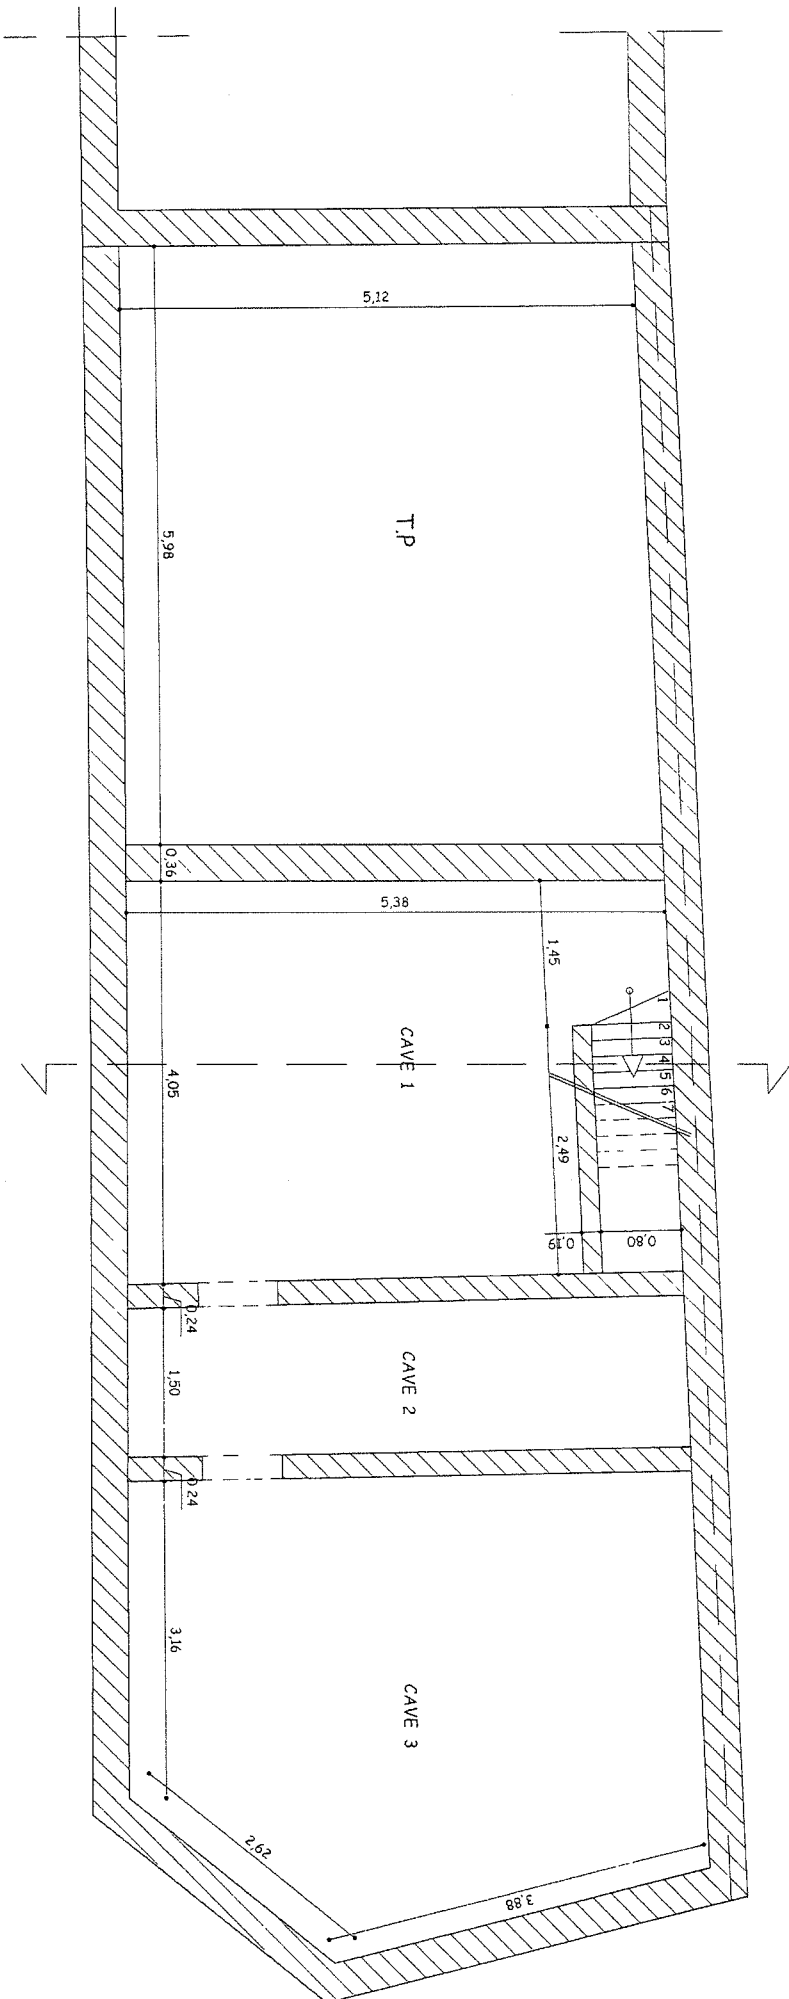


SOUS-SOL EXISTANT

Plan joint à la demande de permis d'urbanisme

page

Henry DELTOUR ARCHITECTE (we 084 / 37 75 70)
 Rue Henri Maus, 117 - 4000 LIEGE - 04 / 252 69 47
 E-mail : cannelle.orgar@gmail.com 0479 / 56 71 89

02.01.2013
 Ech. 2 %

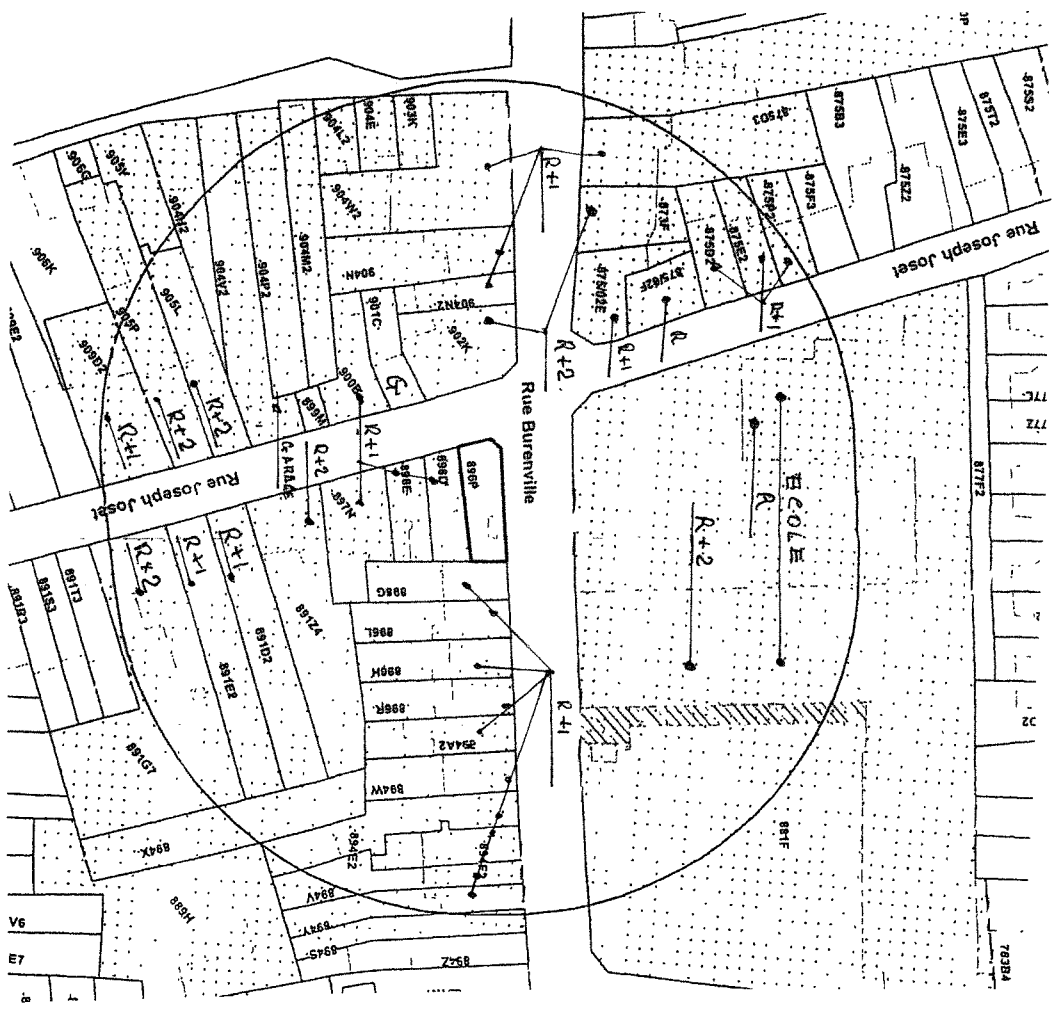

RELEVÉ DES GABARITS

Plan joint à la demande de permis d'urbanisme


page
Ech. %

Henry DELTOUR ARCHITECTE
Rue Henri Maus, 117 - 4000 LIEGE

Tél: 04 / 252 69 47
WE 084 / 37 75 70

E-mail: henrydeltour@hotmail.fr

04 01 2013

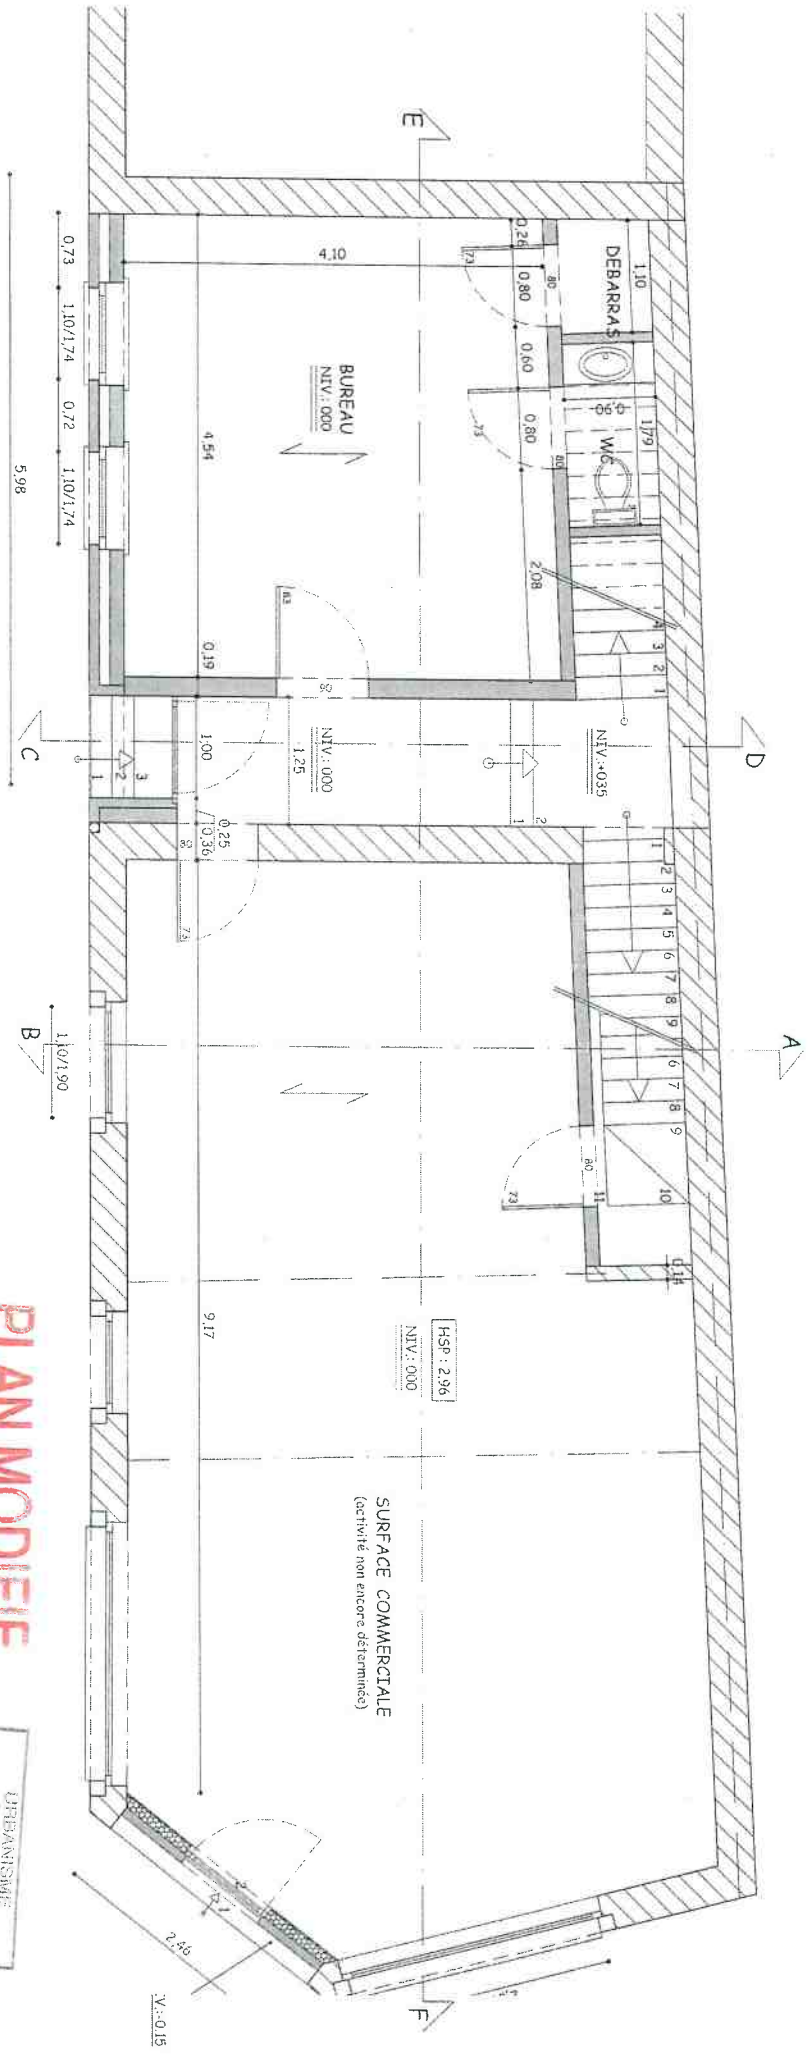

PLAN MODIFIE

URBANISME
ENTRE LE
14-09-2013
N° 8.04.5.0

REZ MODIFIE

Plan joint à la demande de permis d'urbanisme


Henry DELTOUR ARCHITECTE (wp: 084 / 37.75.70)

Rue Henri Maus, 117 - 4000 LIEGE 04 / 252.69.47

E-mail : cornelle.origane@gnatill.com 0479 / 56 71 89

02.13
Ech

Handwritten signature

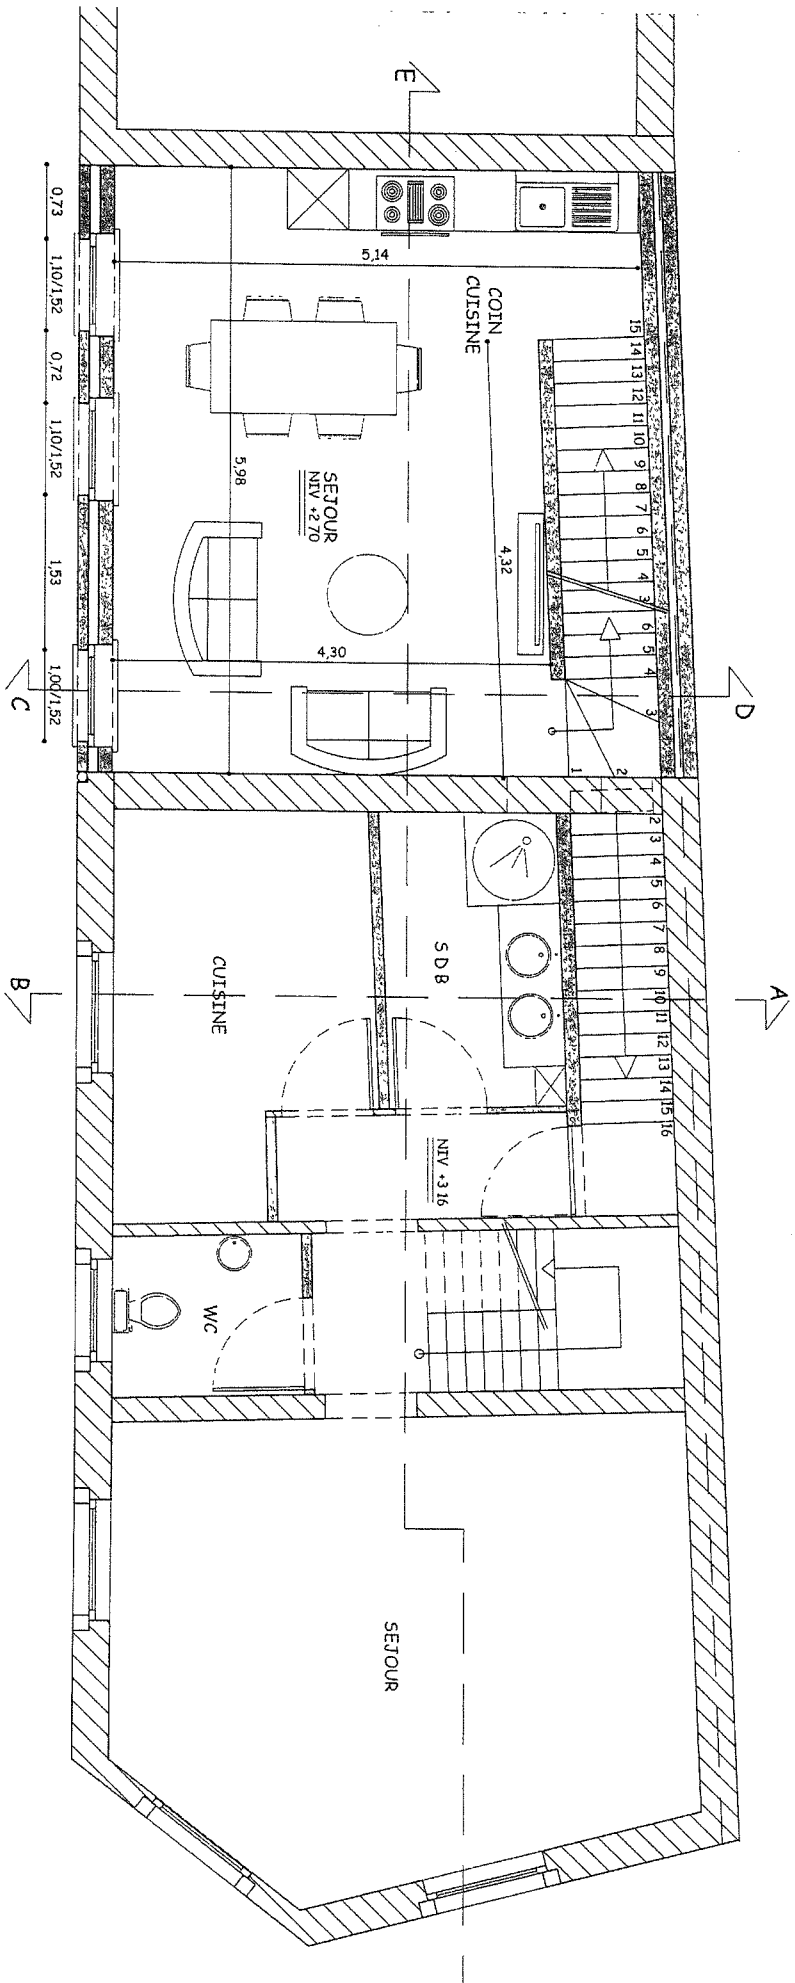


ETAGE MODIFIE

Plan joint à la demande de permis d'urbanisme

Henry DELTOUR ARCHITECTE (we. 084 / 37 75 70)
 Rue Henri Matis, 117 - 4000 LIEGE 04 / 252 69 47
 E-mail : carnelle.organt@gmail.com 0479 / 56 71 89

02/13
 Ec.

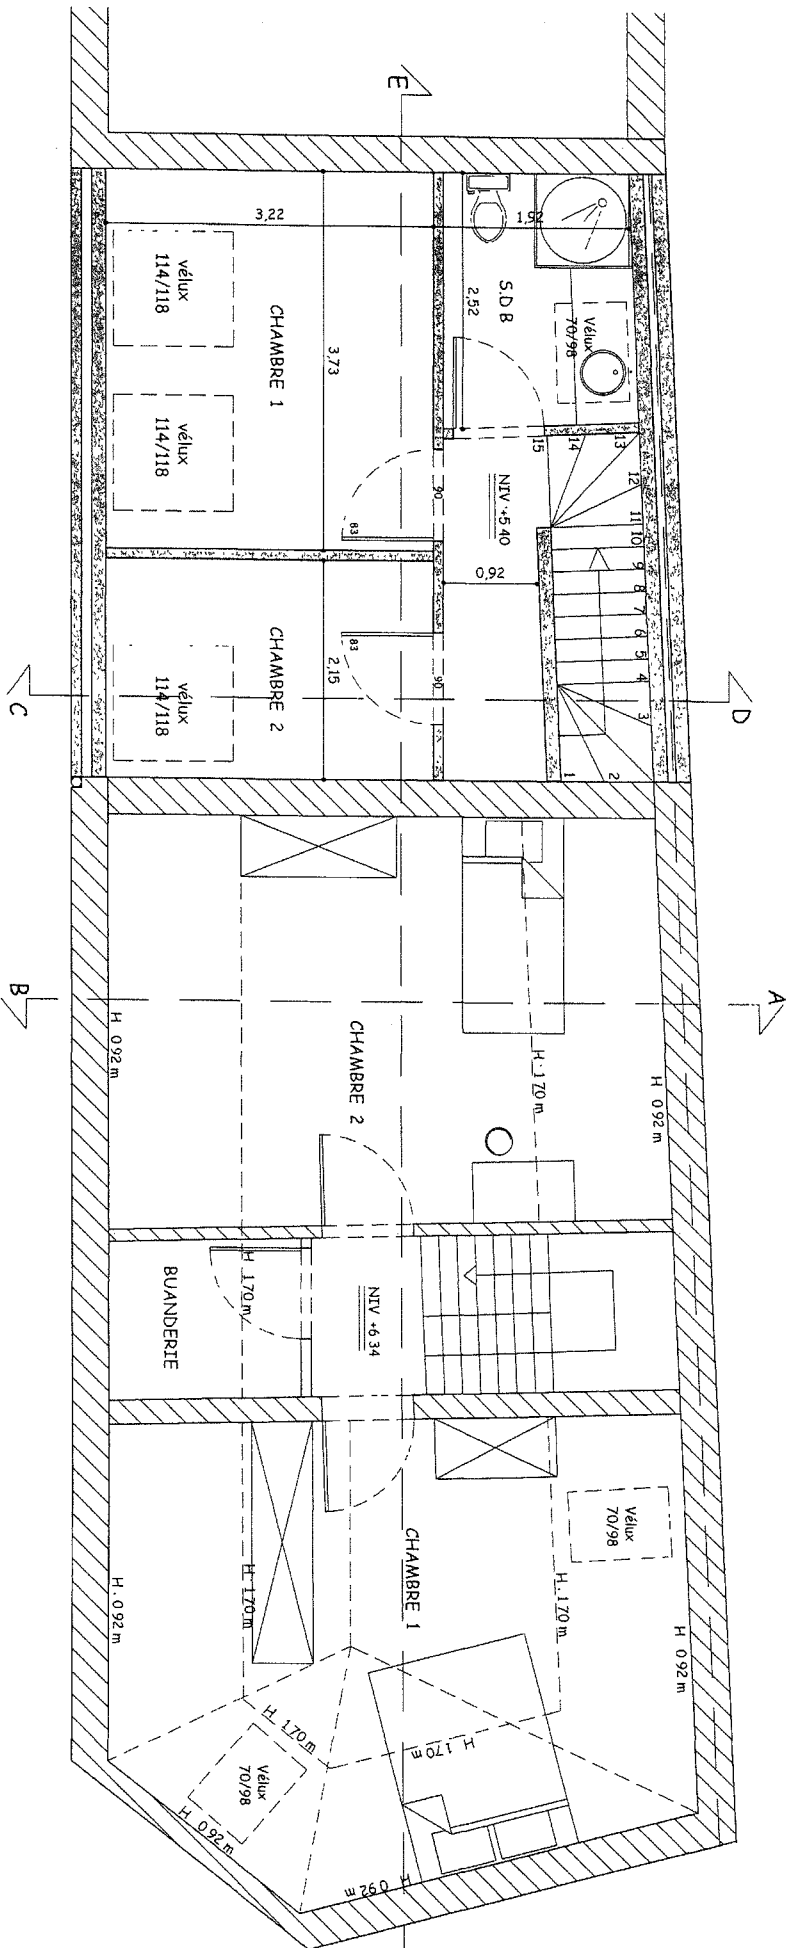


COMPLES MODIFIEES

Plan joint à la demande de nomme d'urbanisme

Henry DELTOUR ARCHITECTE (we: 084 / 37 75 70)
 Rue Henri Meus, 117 - 4000 LIEGE 04 / 252 69 47
 E-mail: cornelle.organt@gmail.com 0479 / 56 71 89

02113
 Ec.

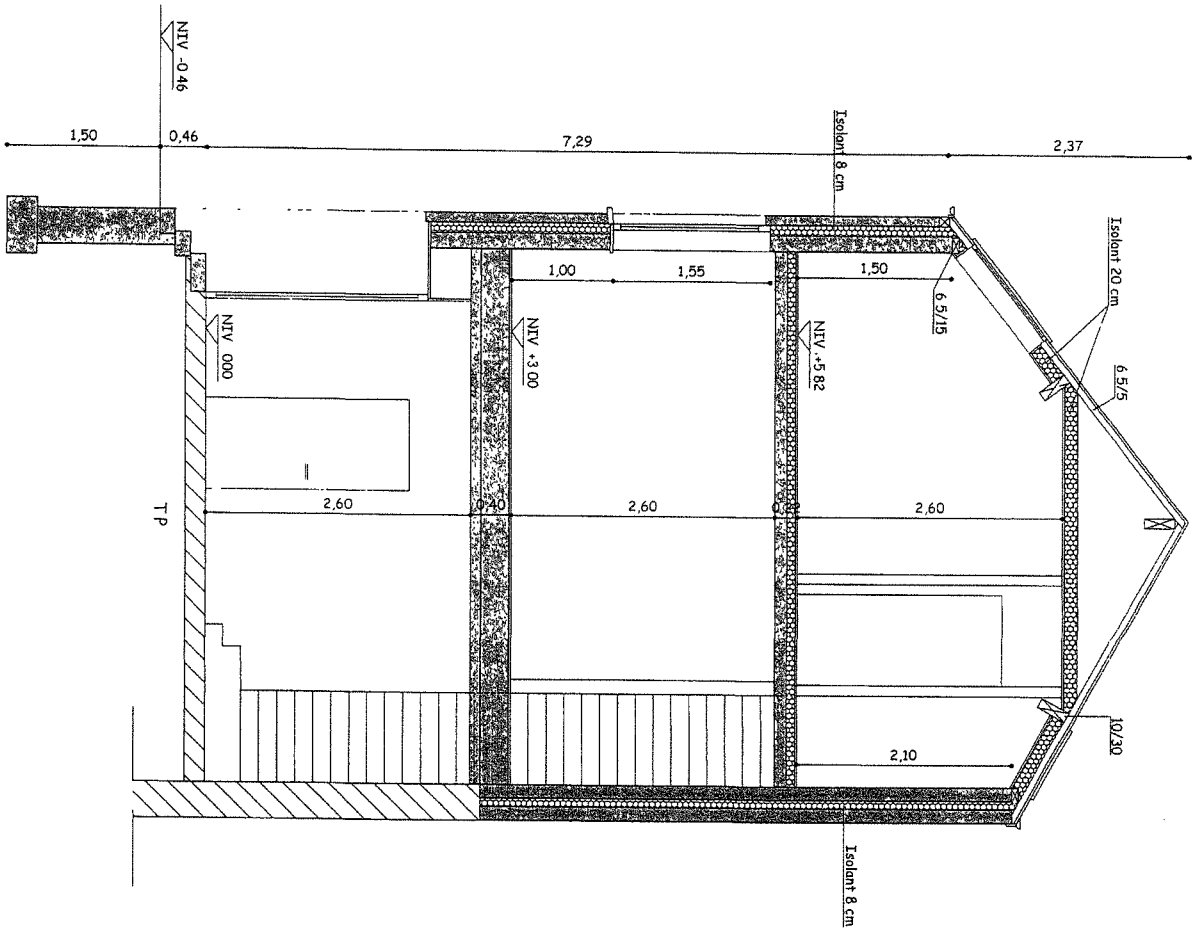


COUPE CD

Plan joint à la demande de permis d'urbanisme

Henry DELTOUR ARCHITECTE (we. 084 / 37 75 70)
 Rue Henri Maus, 117 - 4000 LIEGE 04 / 252 69 47
 E-mail : cannelle.organt@gmail.com 0479 / 56 71 89

pa

10 09
 Ech.

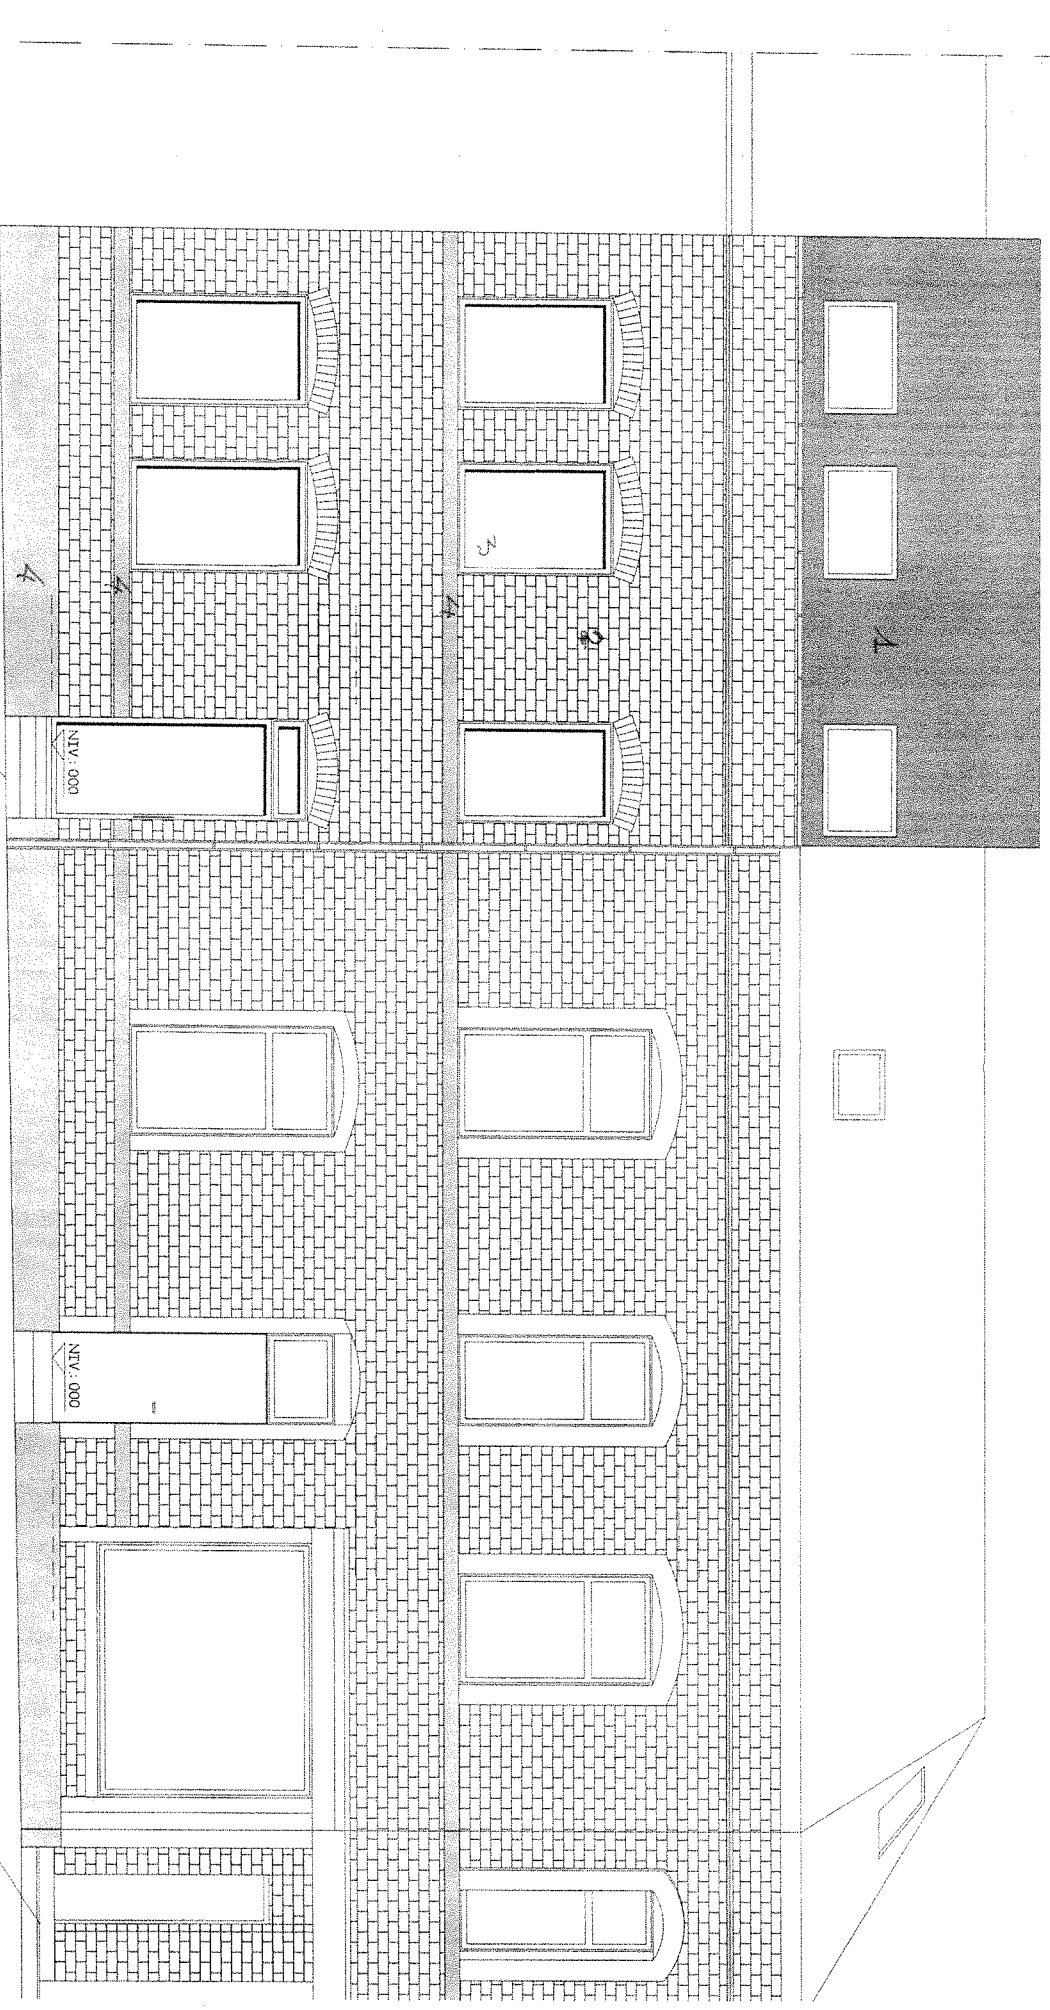

MATERIAUX

1. TUILES TON GRIS FONCE
2. BRIQUES TON ROUGE BRUN
3. CHASSIS PVC TON BLANC
4. PIERRE DE TAILLE


FACADE GAUCHE

Plan joint à la demande de permis d'urbanisme

P

Henry DELTOUR ARCHITECTE (we: 084 / 37.75.70)
 Rue Henri Maus 117 - 4000 LIEGE 04 / 252.69.47
 E-mail : cornelle.origan@gmail.com 0479 / 56.71.89

10.03
 Ech

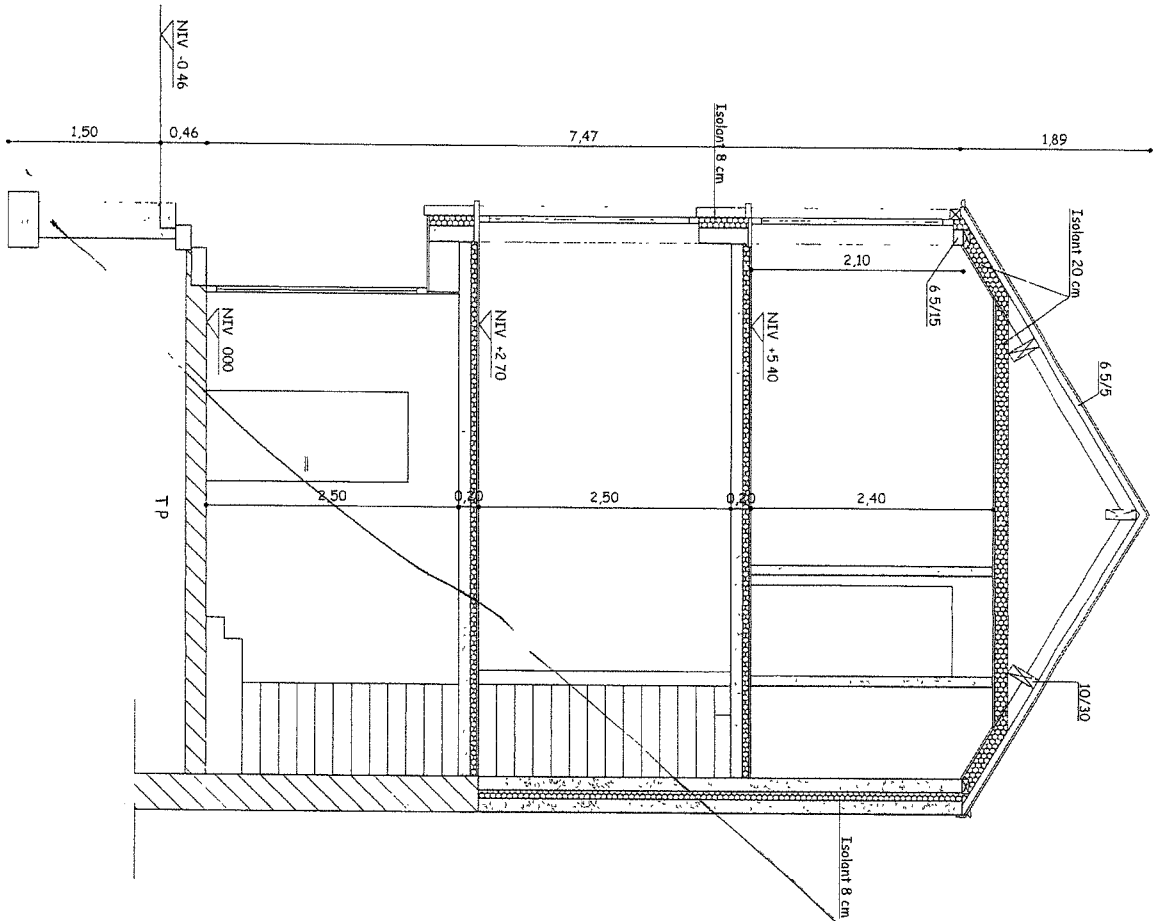

ANNULÉ


COUPE CD	
Plan soust à la demande de permis d'urbanisme	page
Henry DELTOUR ARCHITECTE (we. 084 / 37.75.70) Rue Henri Mous, 117 - 4000 LIEGE 04 / 252 69 47 E-mail : cannelle.origon@gmail.com 0479 / 56 71 89	02.01.2013 Ech. 2 %

NIV -0.91

NIV -2.70

NIV -5.40

NIV -0.46

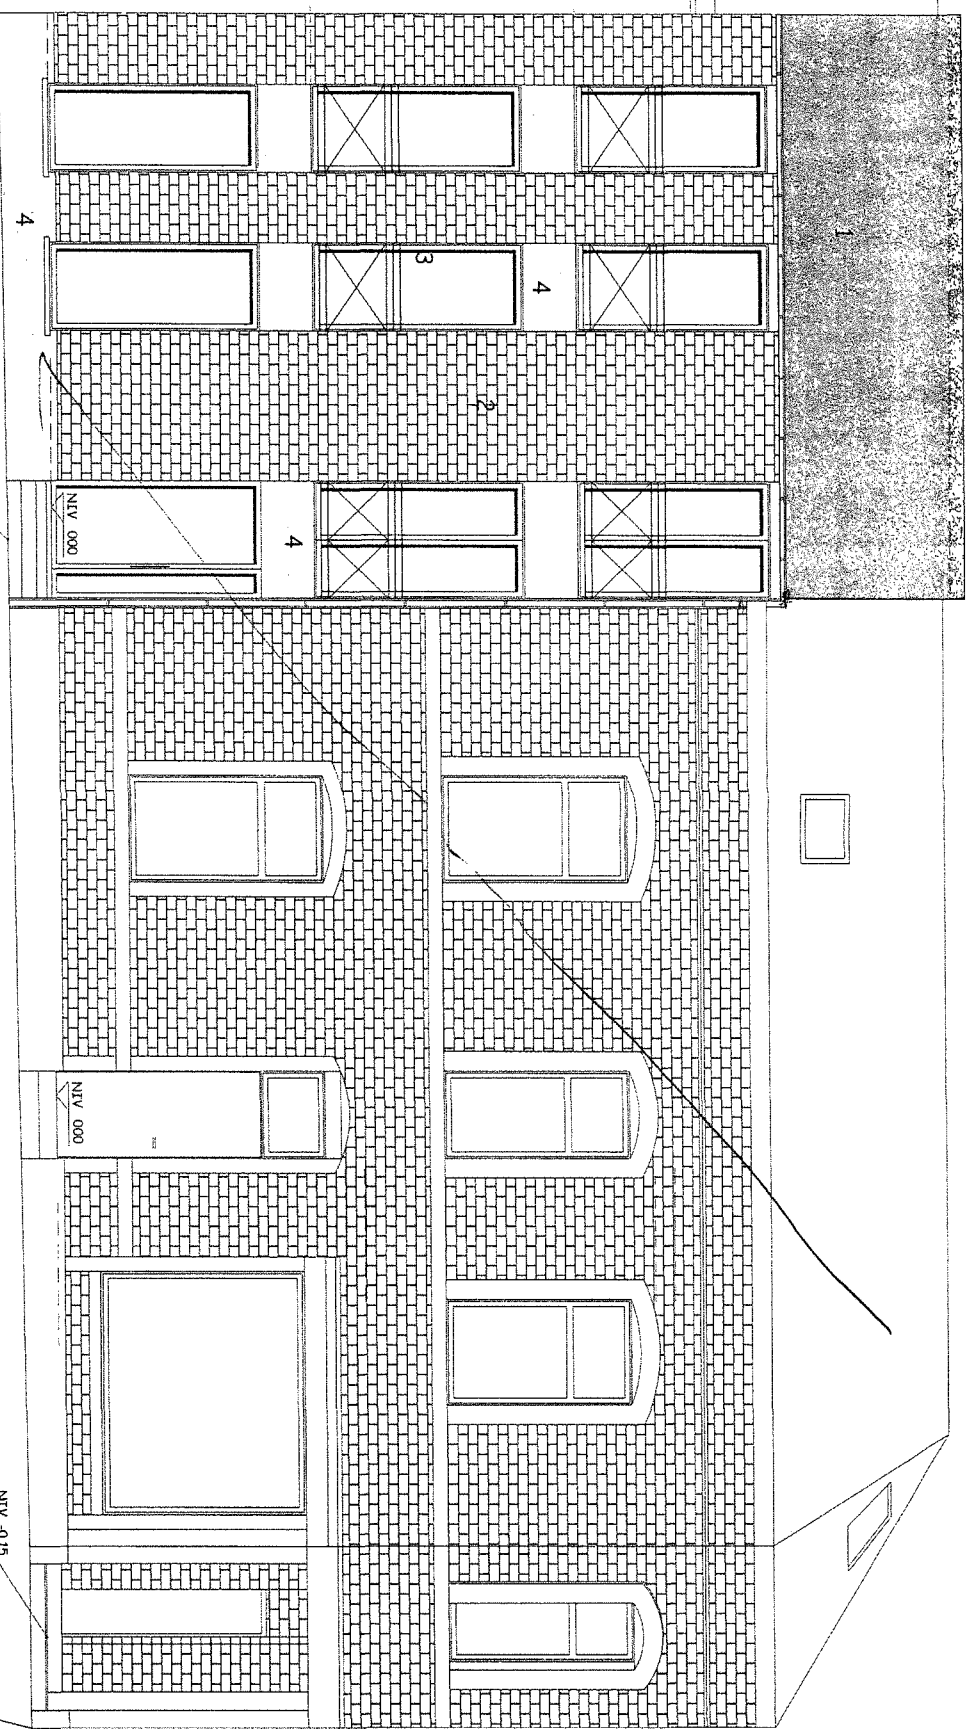

MATERIAUX

- 1 TUILLES TON GRIS FONCE
- 2 BRIQUES TON ROUGE BRUN
- 3 CHASSIS PVC TON BLANC
- 4 PIERRE DE TAILLE


FAÇADE GAUCHE

Plan joint à la demande de permis d'urbanisme

page

Henry DELTOUR ARCHITECTE (we 084 / 37 75 70)
 Rue Henri Maus, 117 - 4000 LIEGE 04 / 252 69 47
 E-mail cannelle.organt@gmail.com 0479 / 56 71 89

02 01 2013
 Ech 2 %

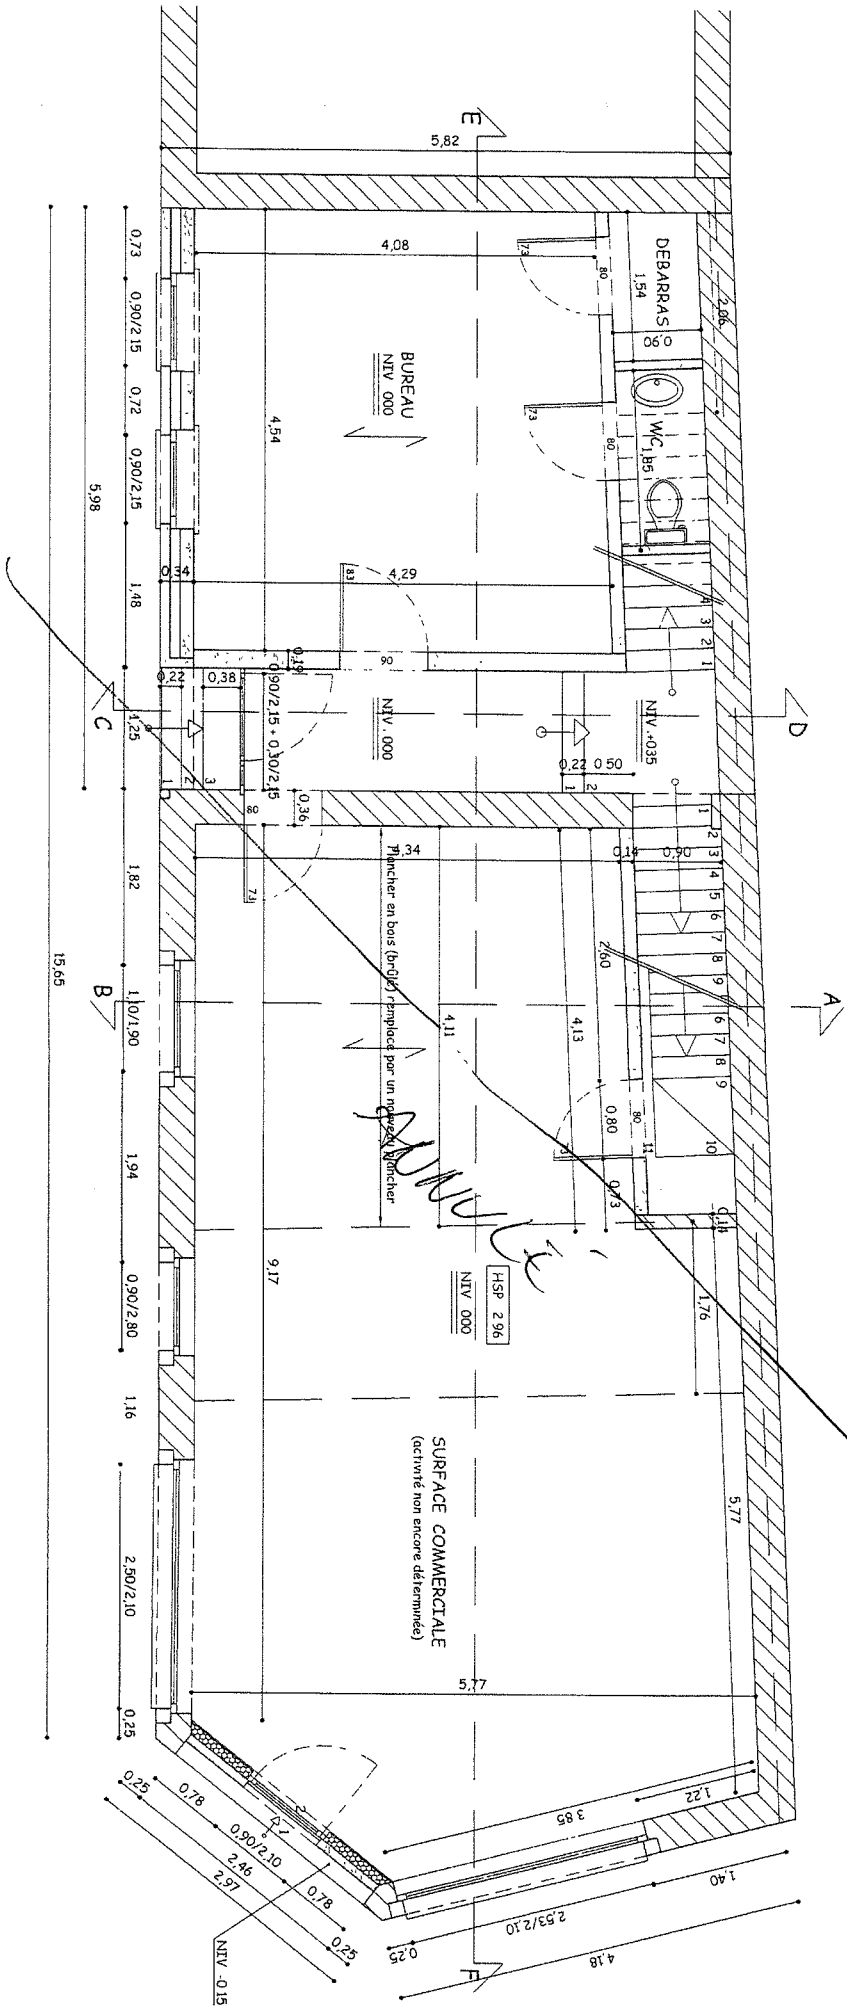


REZ MODIFIE

Plan joint à la demande de permis d'urbanisme

page

Henry DELTOUR ARCHITECTE (we 084 / 37 75 70)
 Rue Henri Mous, 117 - 4000 LIEGE 04 / 252 69 47
 E-mail: cannelle.origon@gmail.com 0479 / 56 71 89

02.01.2013
 Ech 2 %

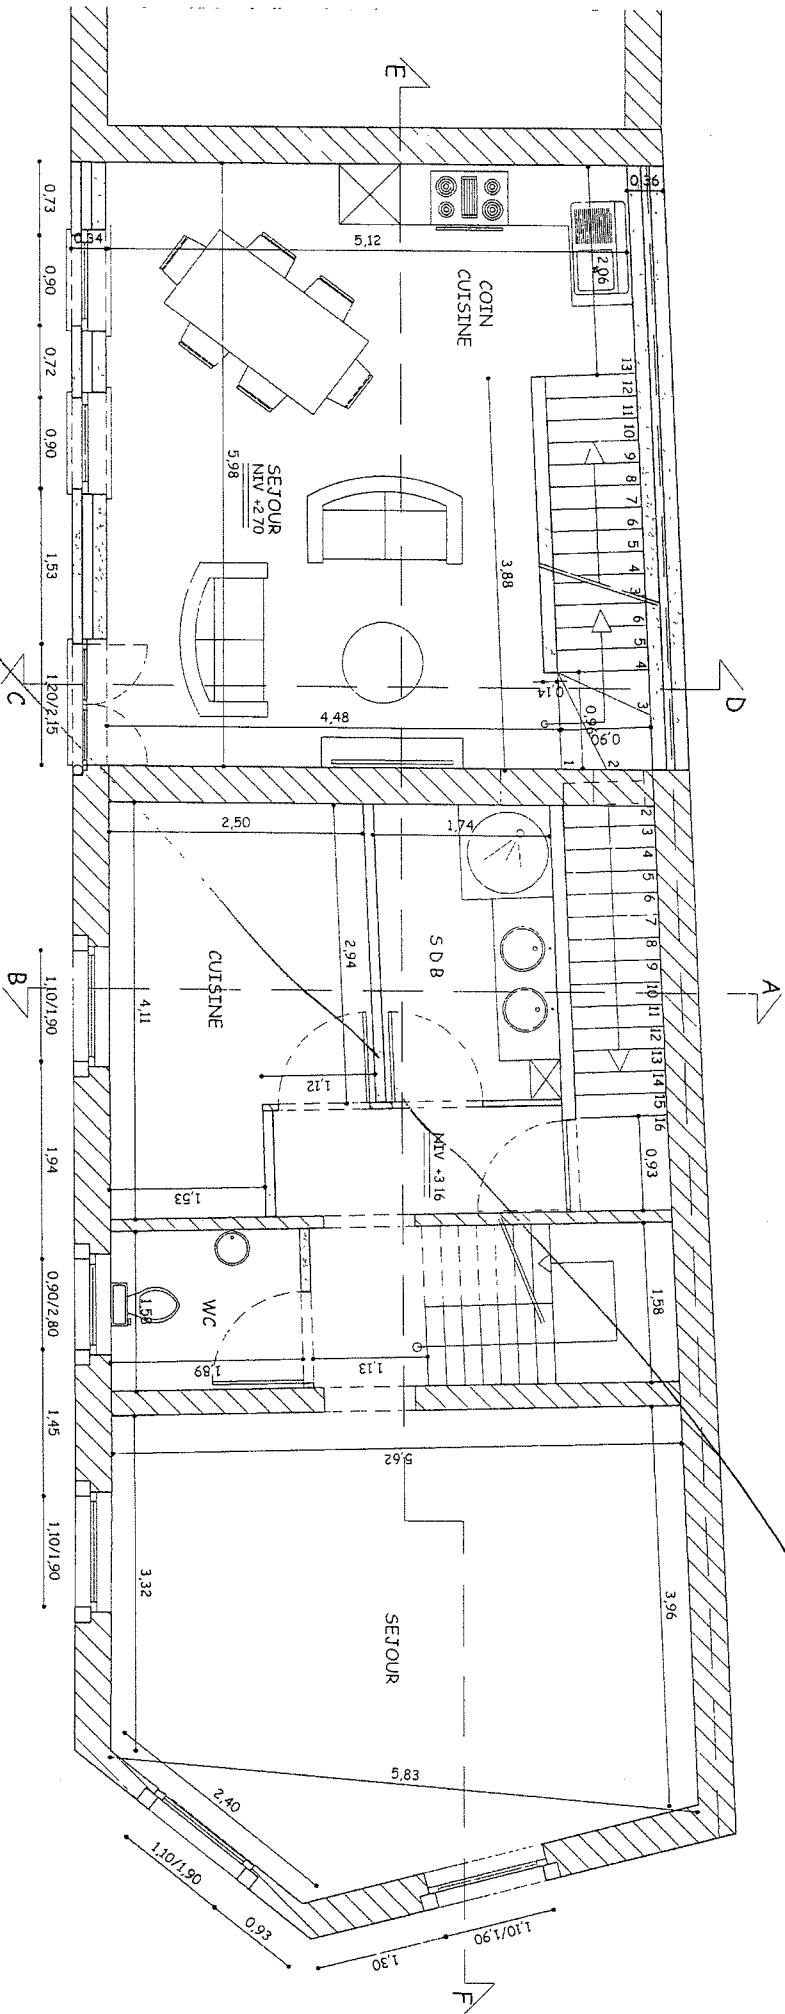


ETAGE MODIFIE

Plan joint à la demande de permis d'urbanisme

page

Henry DELTOUR ARCHITECTE (we 084 / 37 75 70)
 Rue Henri Maus, 117 - 4000 LIEGE 04 / 252 69 47
 E-mail: connelle.orgam@gmail.com 0479 / 56 71 89

02 01 2013
 Ech 2 %

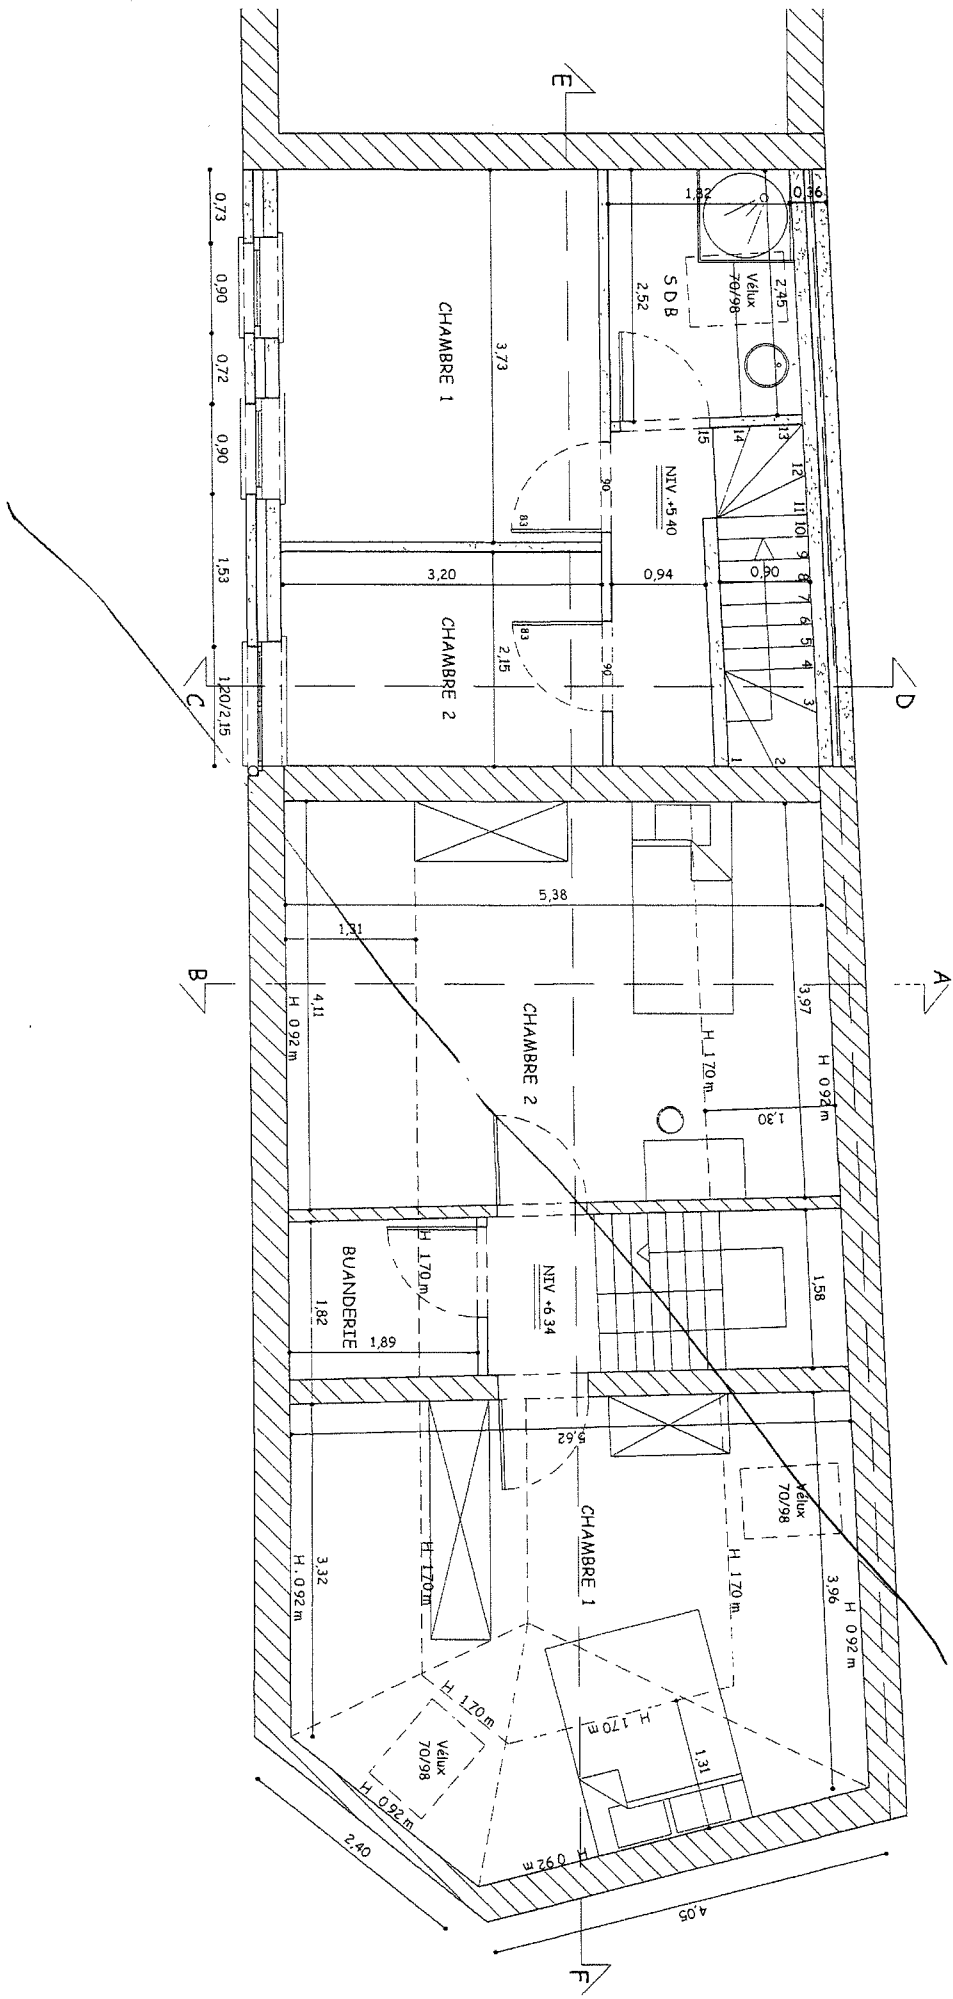

COMBLES MODIFIEES

Plan joint à la demande de permis d'urbanisme

Henry DELTOUR ARCHITECTE (we 084 / 37 75 70)
 Rue Henri Mous, 117 - 4000 LIEGE 04 / 252 69 47
 E-mail: carnelle.orgnan@gmail.com 0479 / 56 71 89

page

02 01 2013
 Ech 2 %