

# Recherche cadastrale


## Situation la plus récente

Référence du dossier: 26-02-2311/001

Parcelles:

Echelle: 1:500

Capakey	Adresse	Identifié par
62804D0269/00Y000	Rue Julien D'Andrimont (C.ss1/168/) 13/ 25, 4000 Liege	Adresse

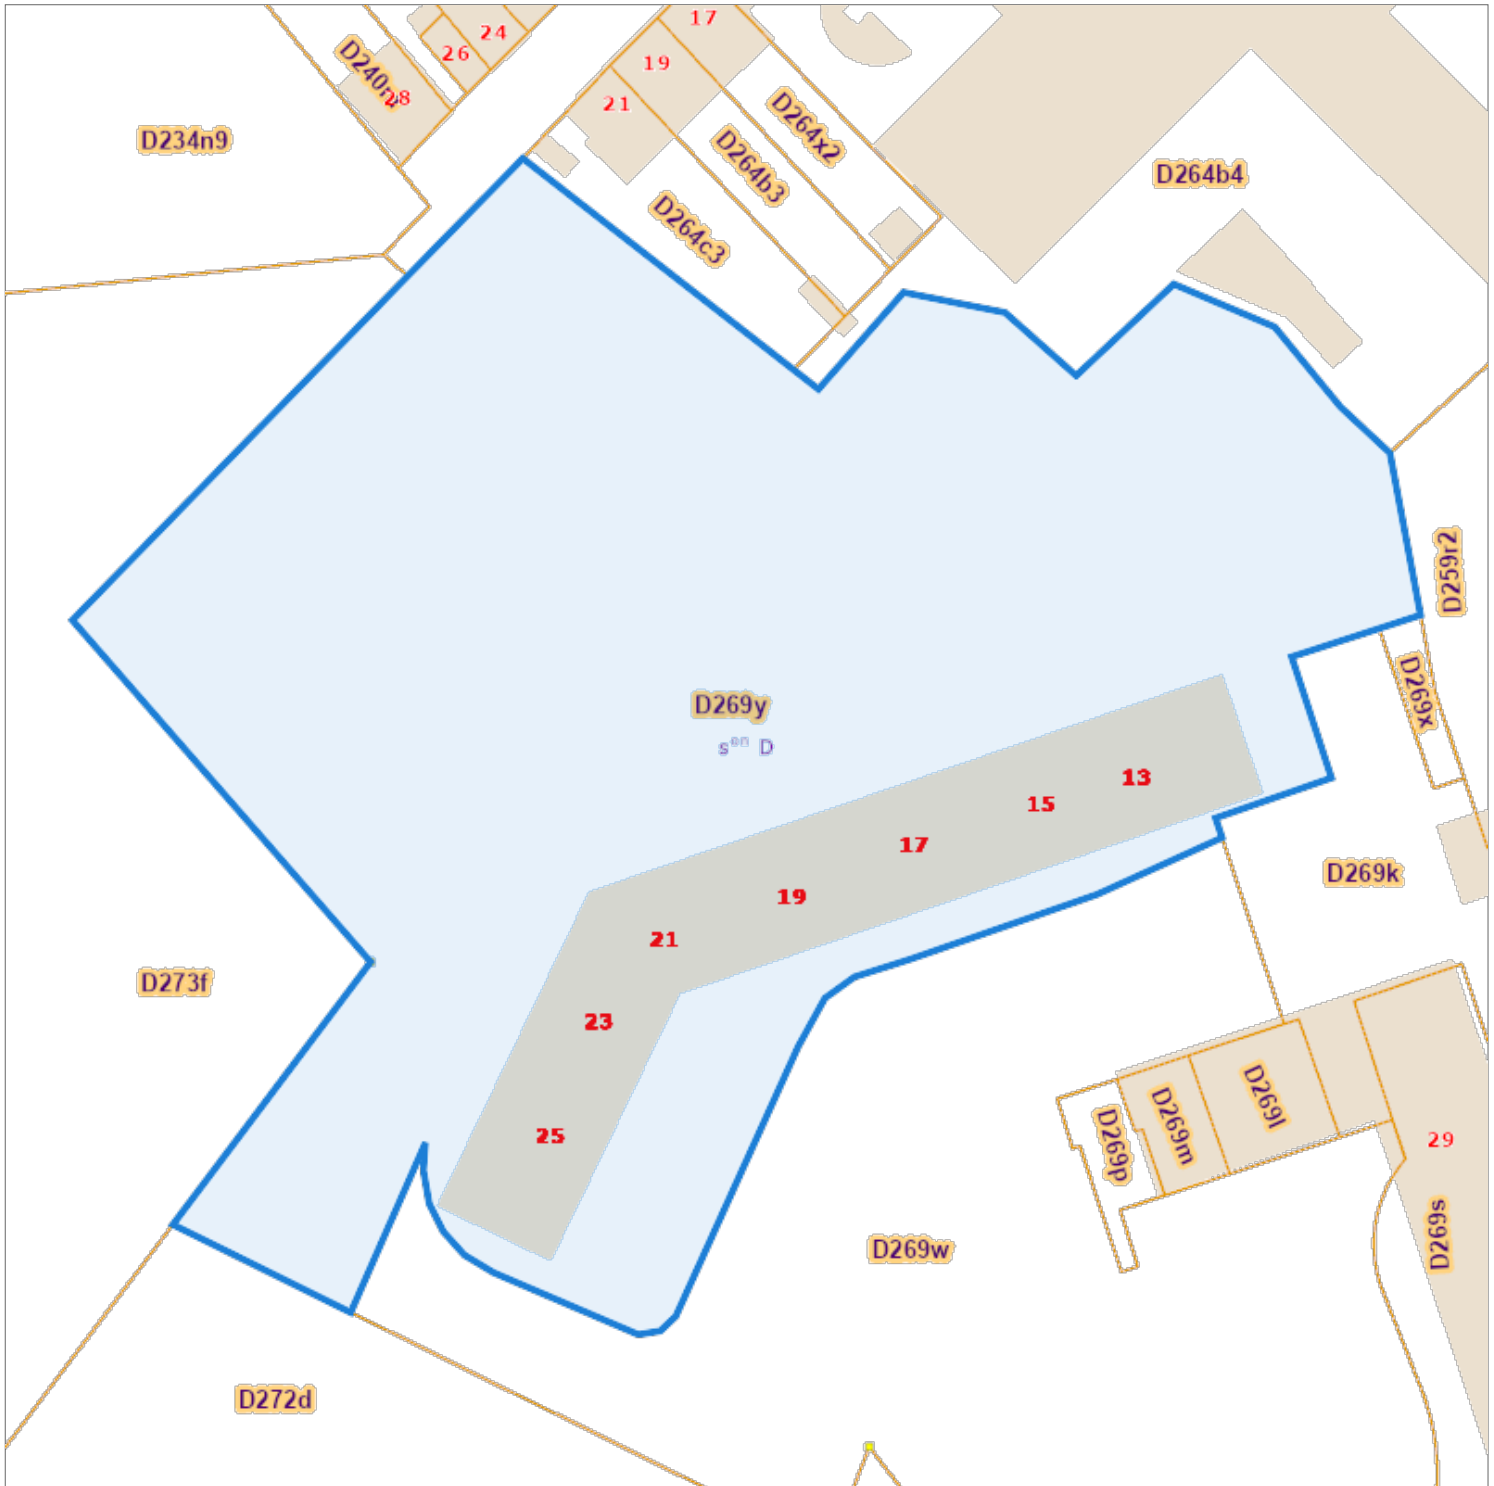

L'AAPD, producteur de la banque de données contenant ces données bénéficie des droits de propriété intellectuelle mentionnés dans la loi du 30 juin 1994 concernant les droits d'auteur et droits voisins.