



Kast Layout


1^e BORD

- A Voeding stopc. zolder
- B Stopcontacten living
- C Stopcontacten kamer Zita + gang boven
- D Stopcontacten kamer Zander
- E Stopcontacten Master bedroom
- F Stopcontacten bureau
- G Stopcontacten keuken + verlichting
- H Voeding verlichting zolder
- I Verlichting living + lamp buiten
- J Verlichting kamer Zita
- K Verlichting kamer Zander
- L Verlichting Master bedroom
- M Verlichting bureau
- N Verlichting bijkeuken + gang en kelder
- O Badkamer
- P Droogkast
- Q Wasmachine
- R Afwasmachine
- S Stopcontacten bijkeuken
- T 4P differentieel 40A 30mA
- U 4P differentieel 40A 300mA

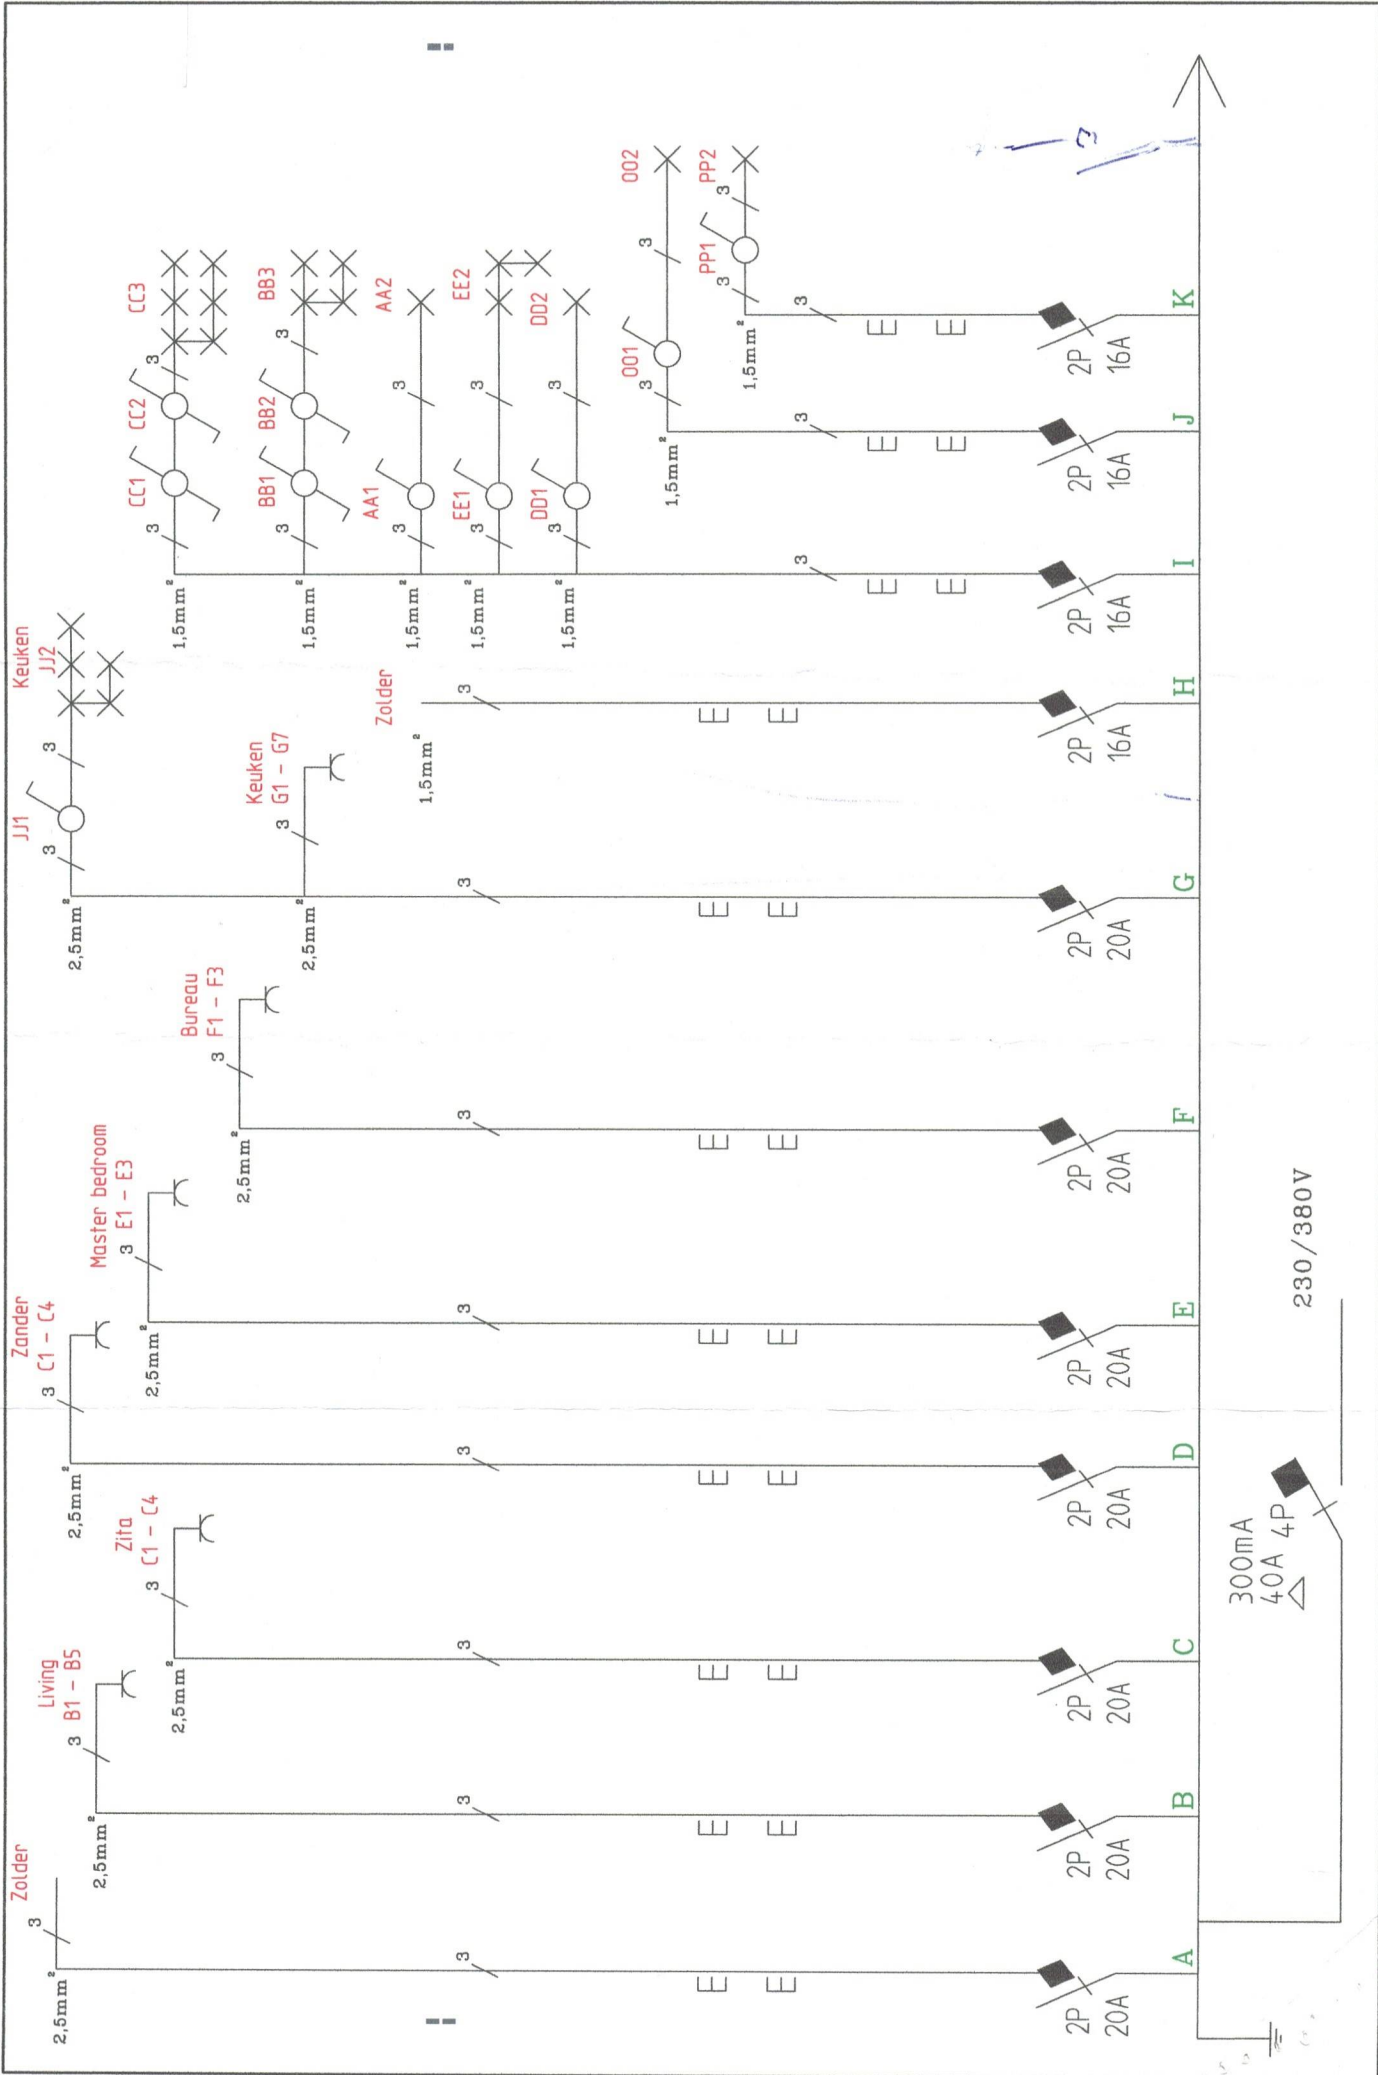


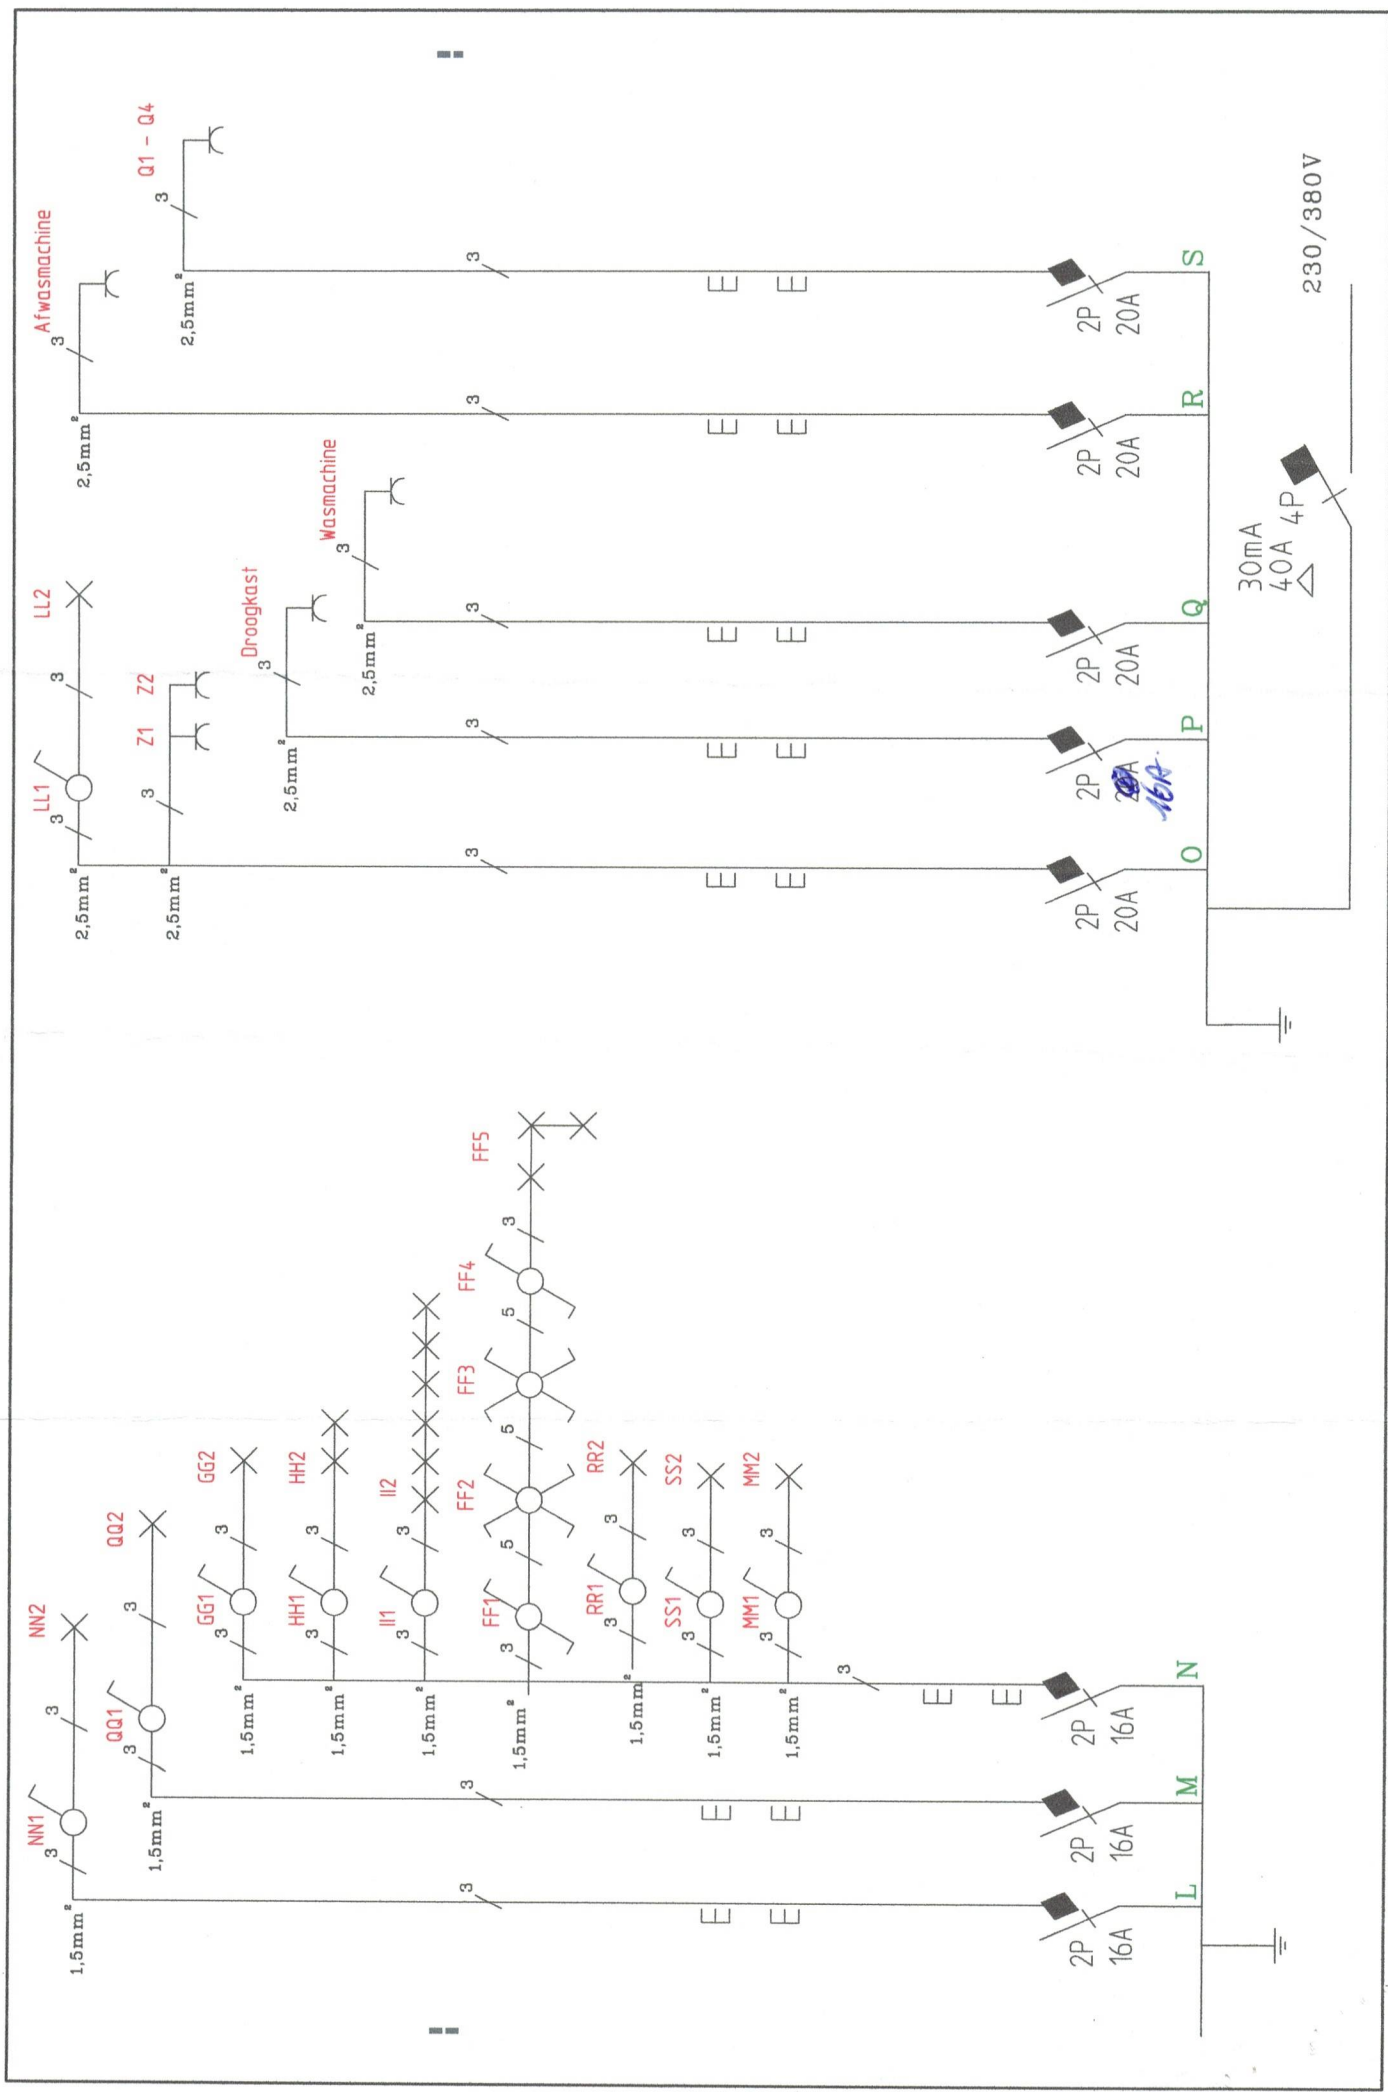

gelijkvloers "living"

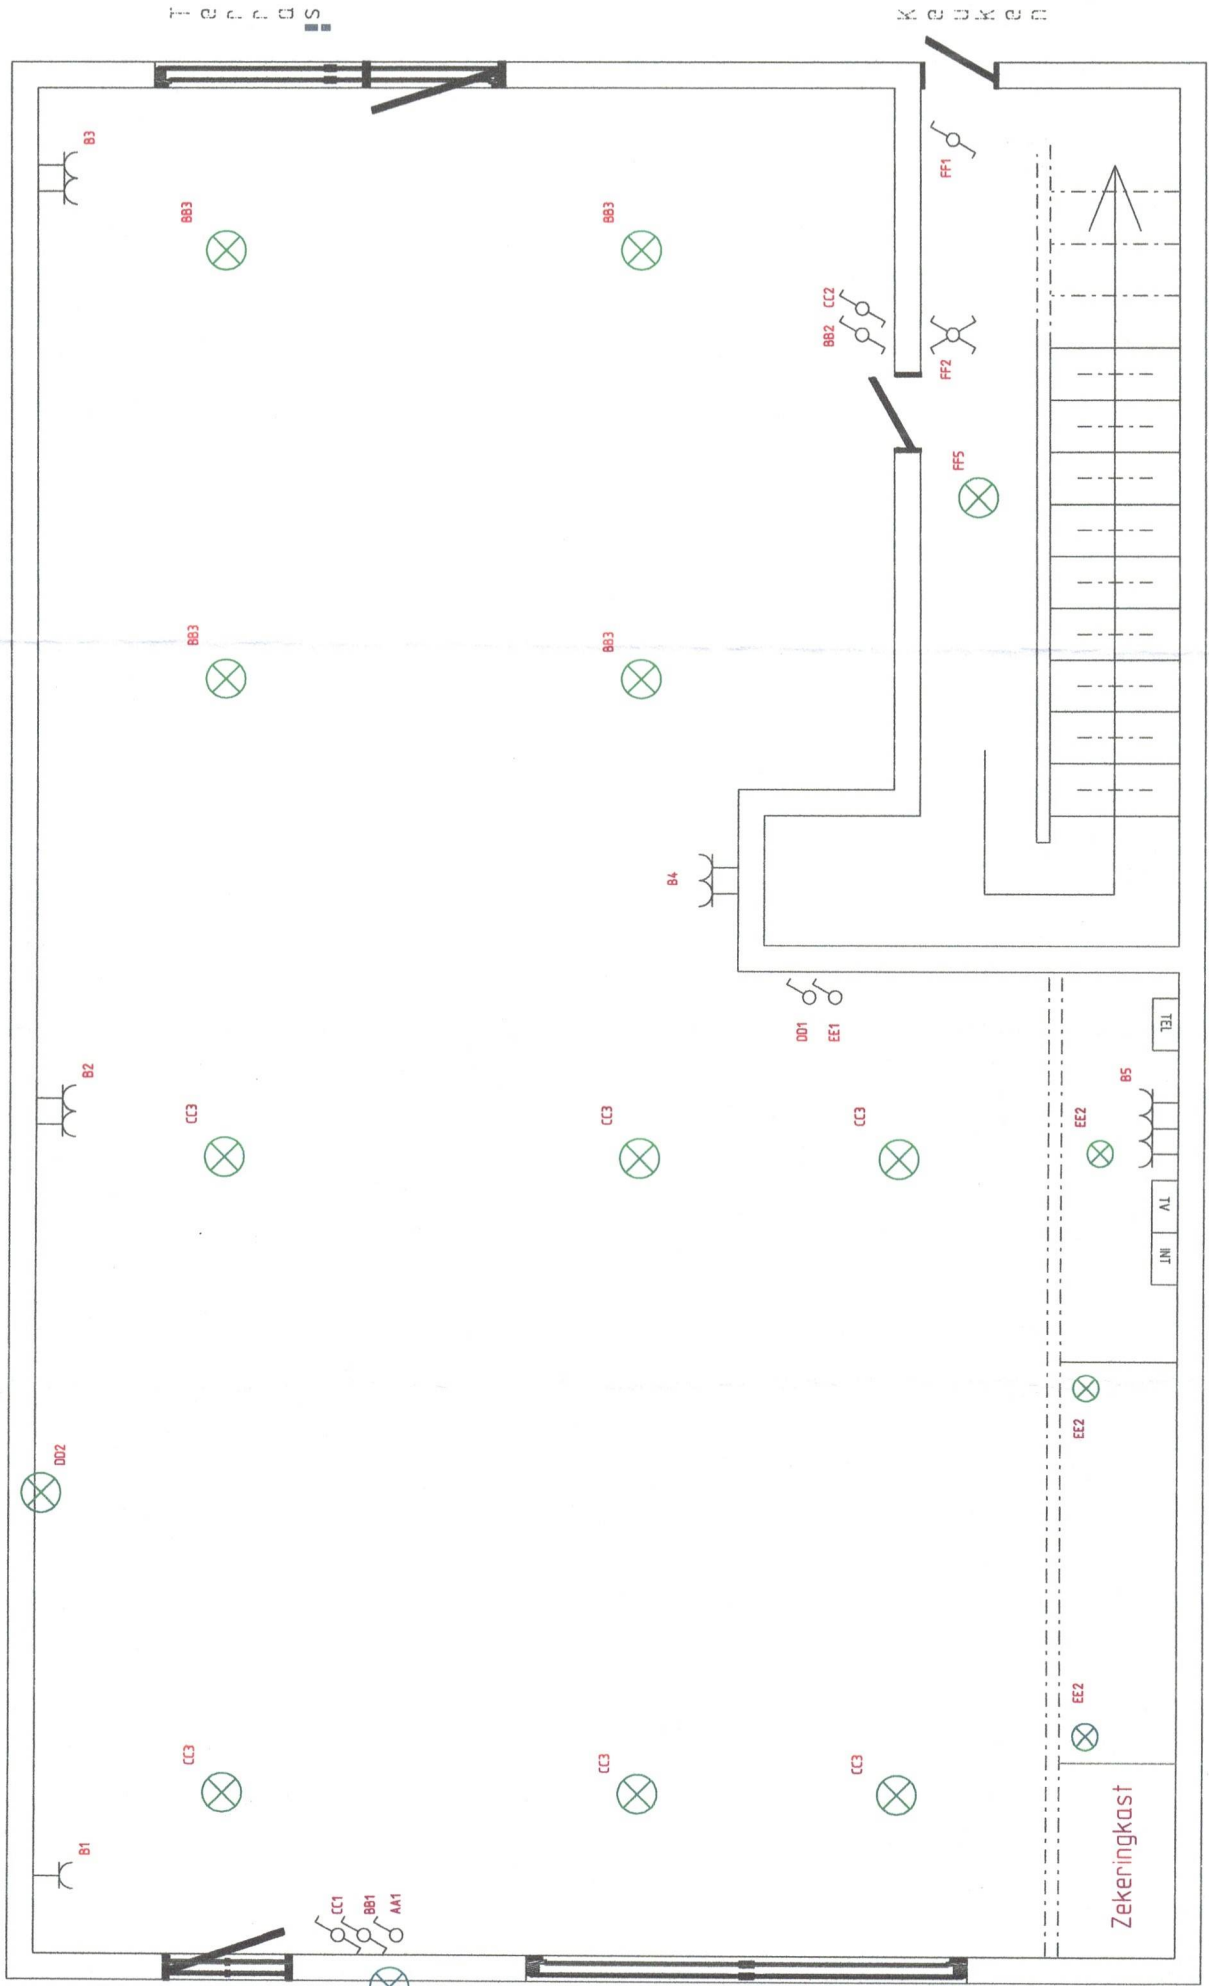

Gelijksvloers "acherbouw"

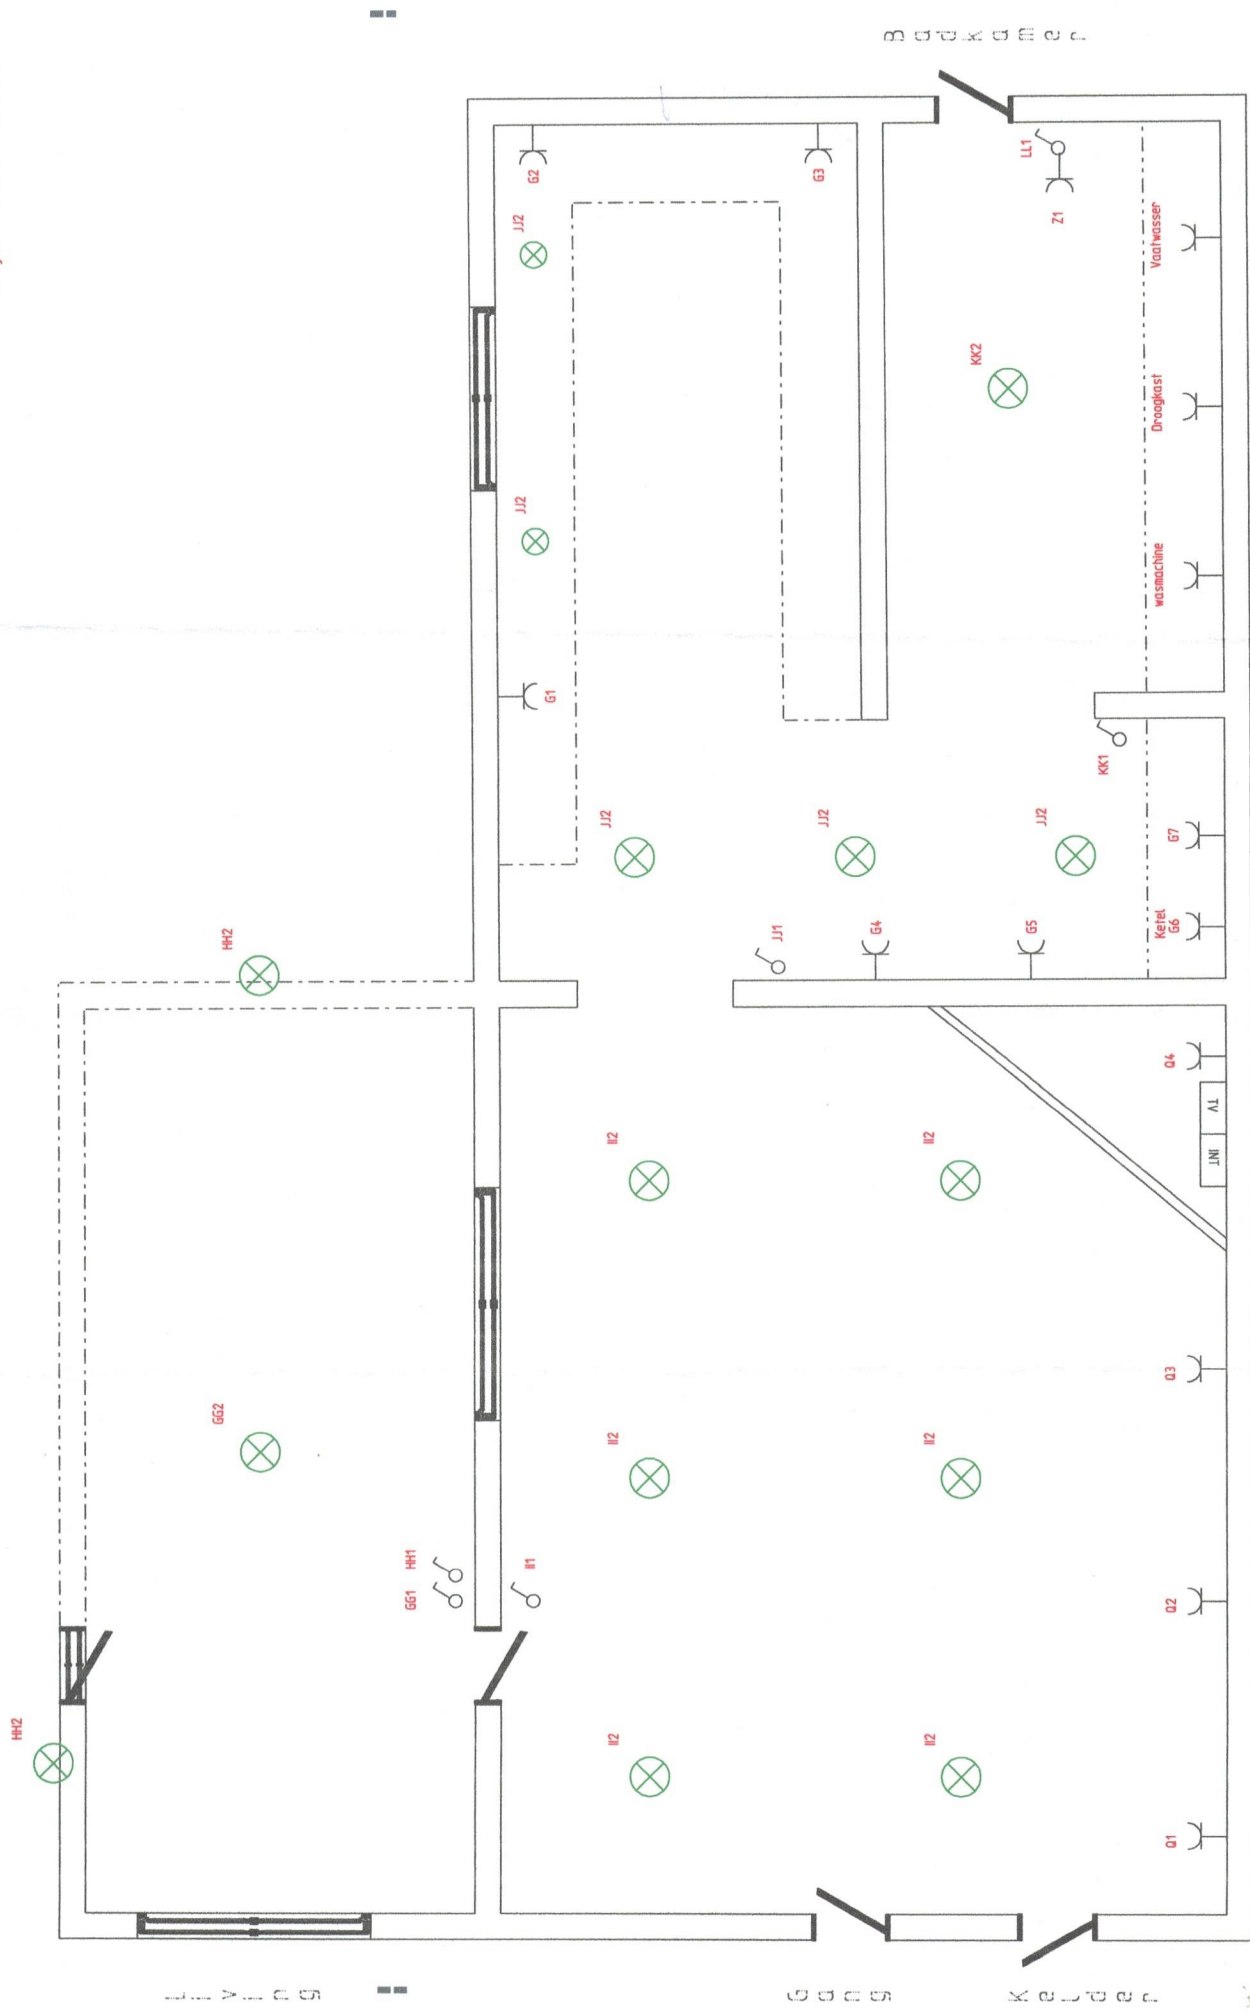


G G O N S


K e l d e r


G G O N S

Gelijkvloers badkamer

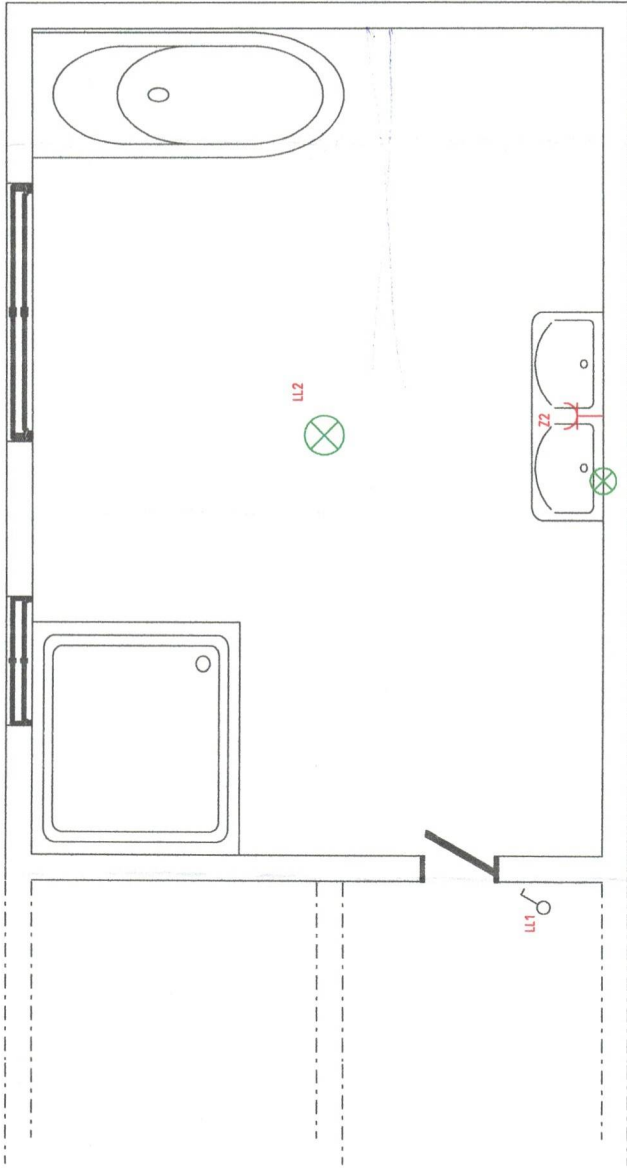



Kelder

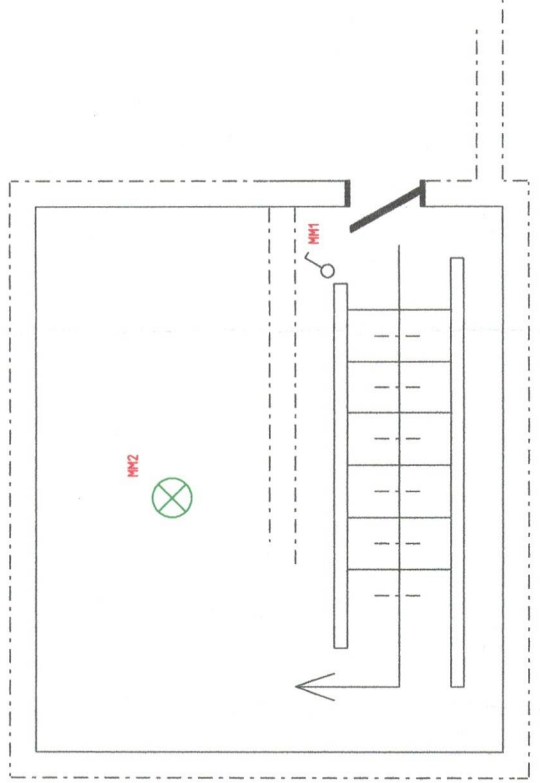

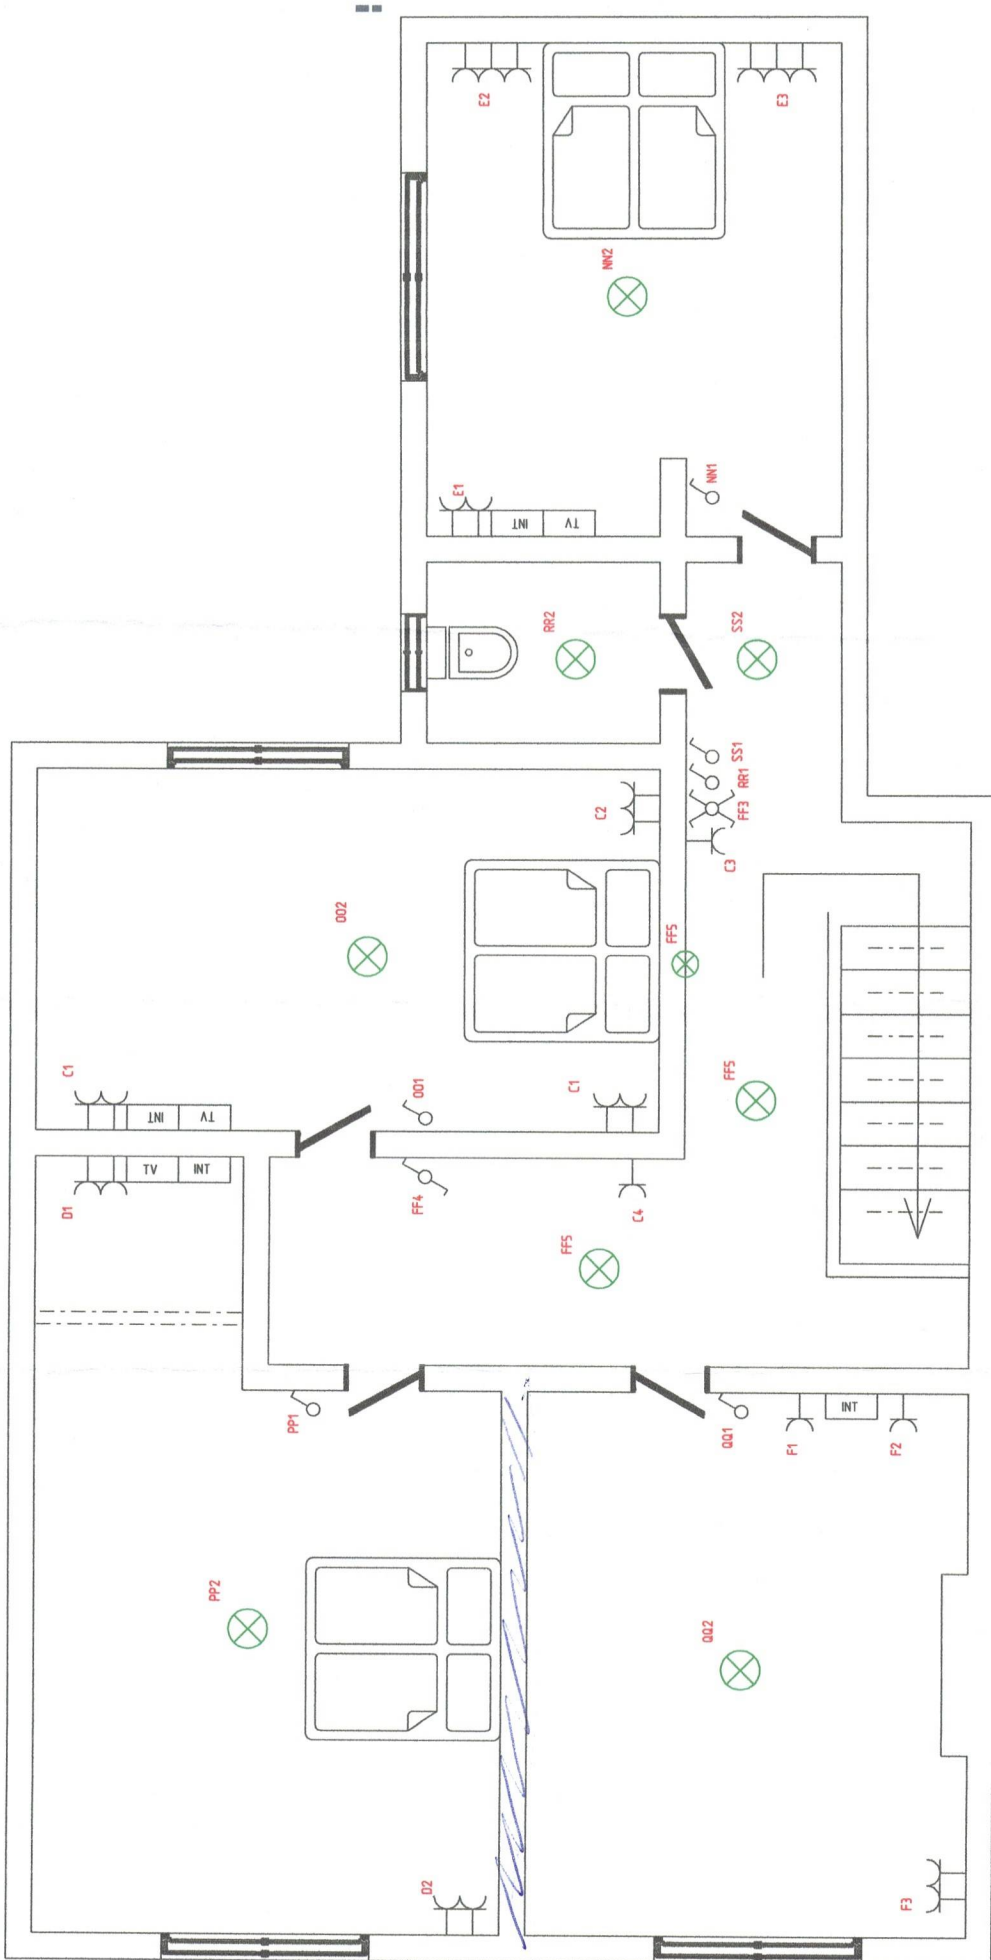

Verbouwtekening


Gelijkvloers badkamer

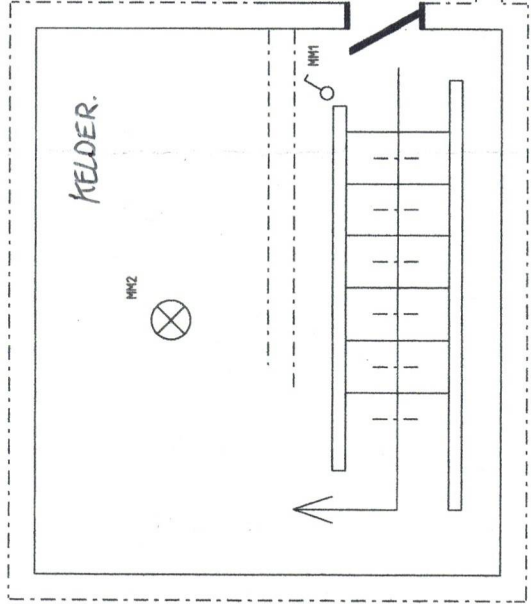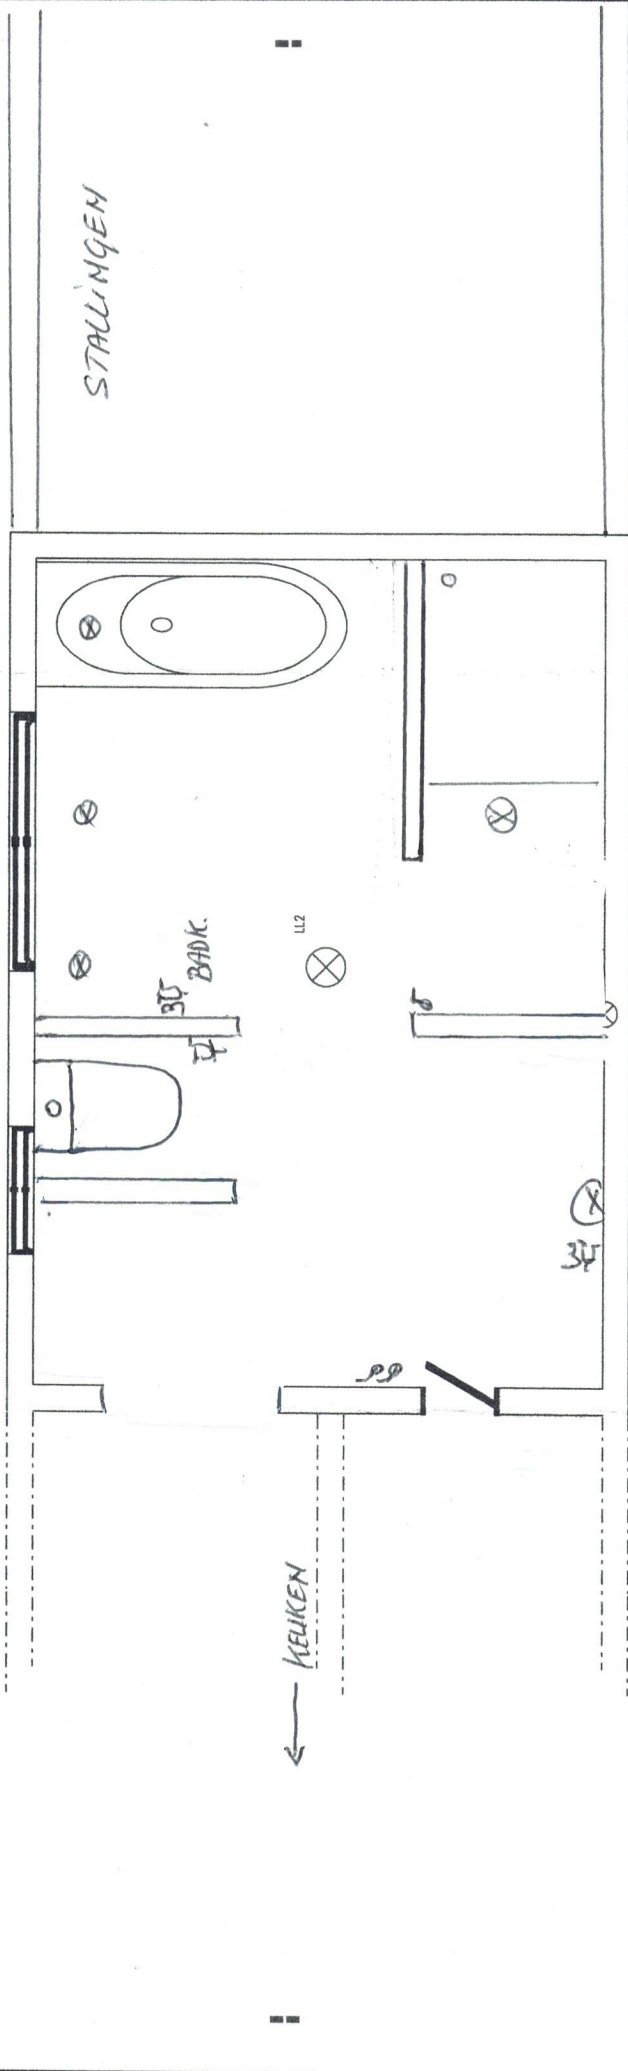

Verbouwbestand

Gelijksvloers "achterbouw"

B u d d k u m e r

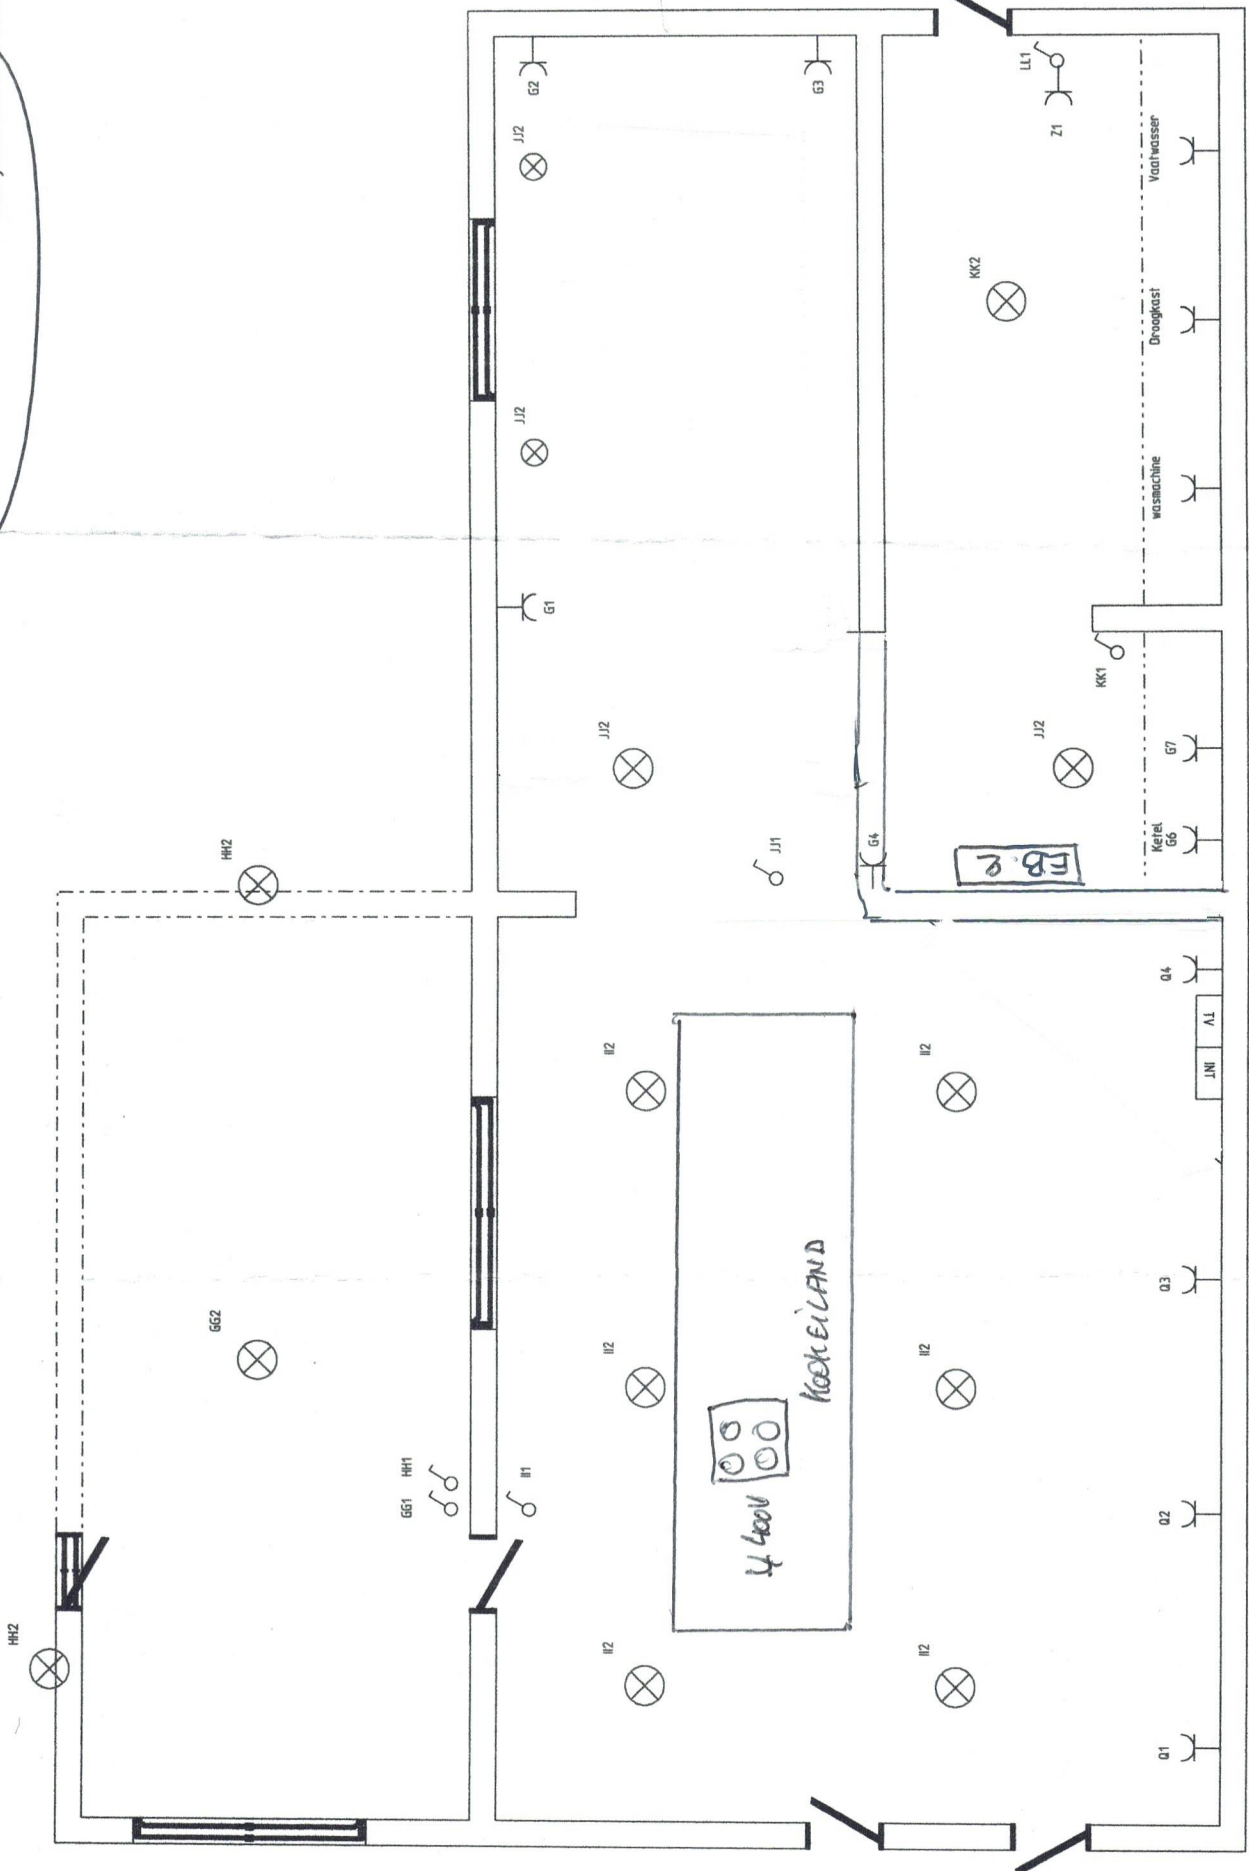

L I V I N G

G U D S

K E L D E R

ZOLDER

