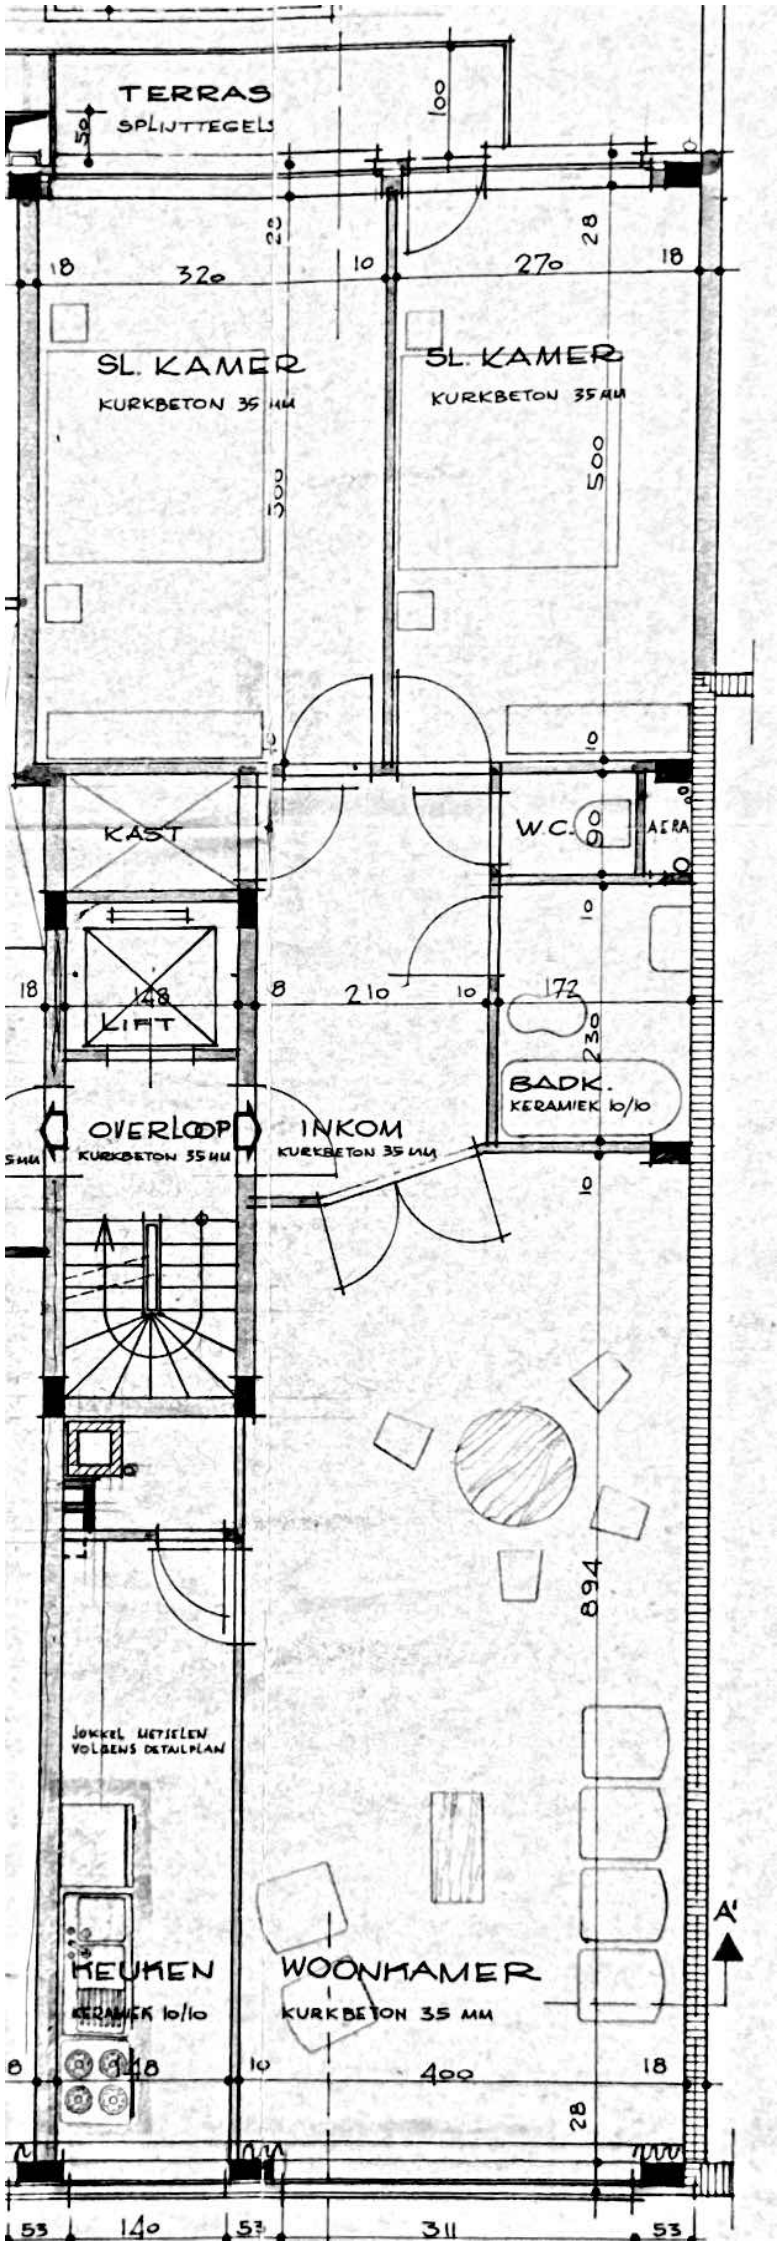
TERRAS
SPLIJTTEGELS
SL. KAMER
KURKBETON 35 MM
SL. KAMER
KURKBETON 35 MM
KAST
W.C.
AFRA
LIFT
BADK.
KERAMIEK 10/10
OVERLOOP
KURKBETON 35 MM
INKOM
KURKBETON 35 MM
JOKKEL METSELEN
VOLGENS DETAILPLAN
KEUKEN
KERAMIEK 10/10
WOONKAMER
KURKBETON 35 MM
A
A'