


COUPE C. D.

TOUTES FONDATIONS SUR BON SOL  
 TOUTS LES OUVRAGES EN BETON SELON PLAN INGÉNIEUR CIVIL



SOUS-SOL + FONDATIONS

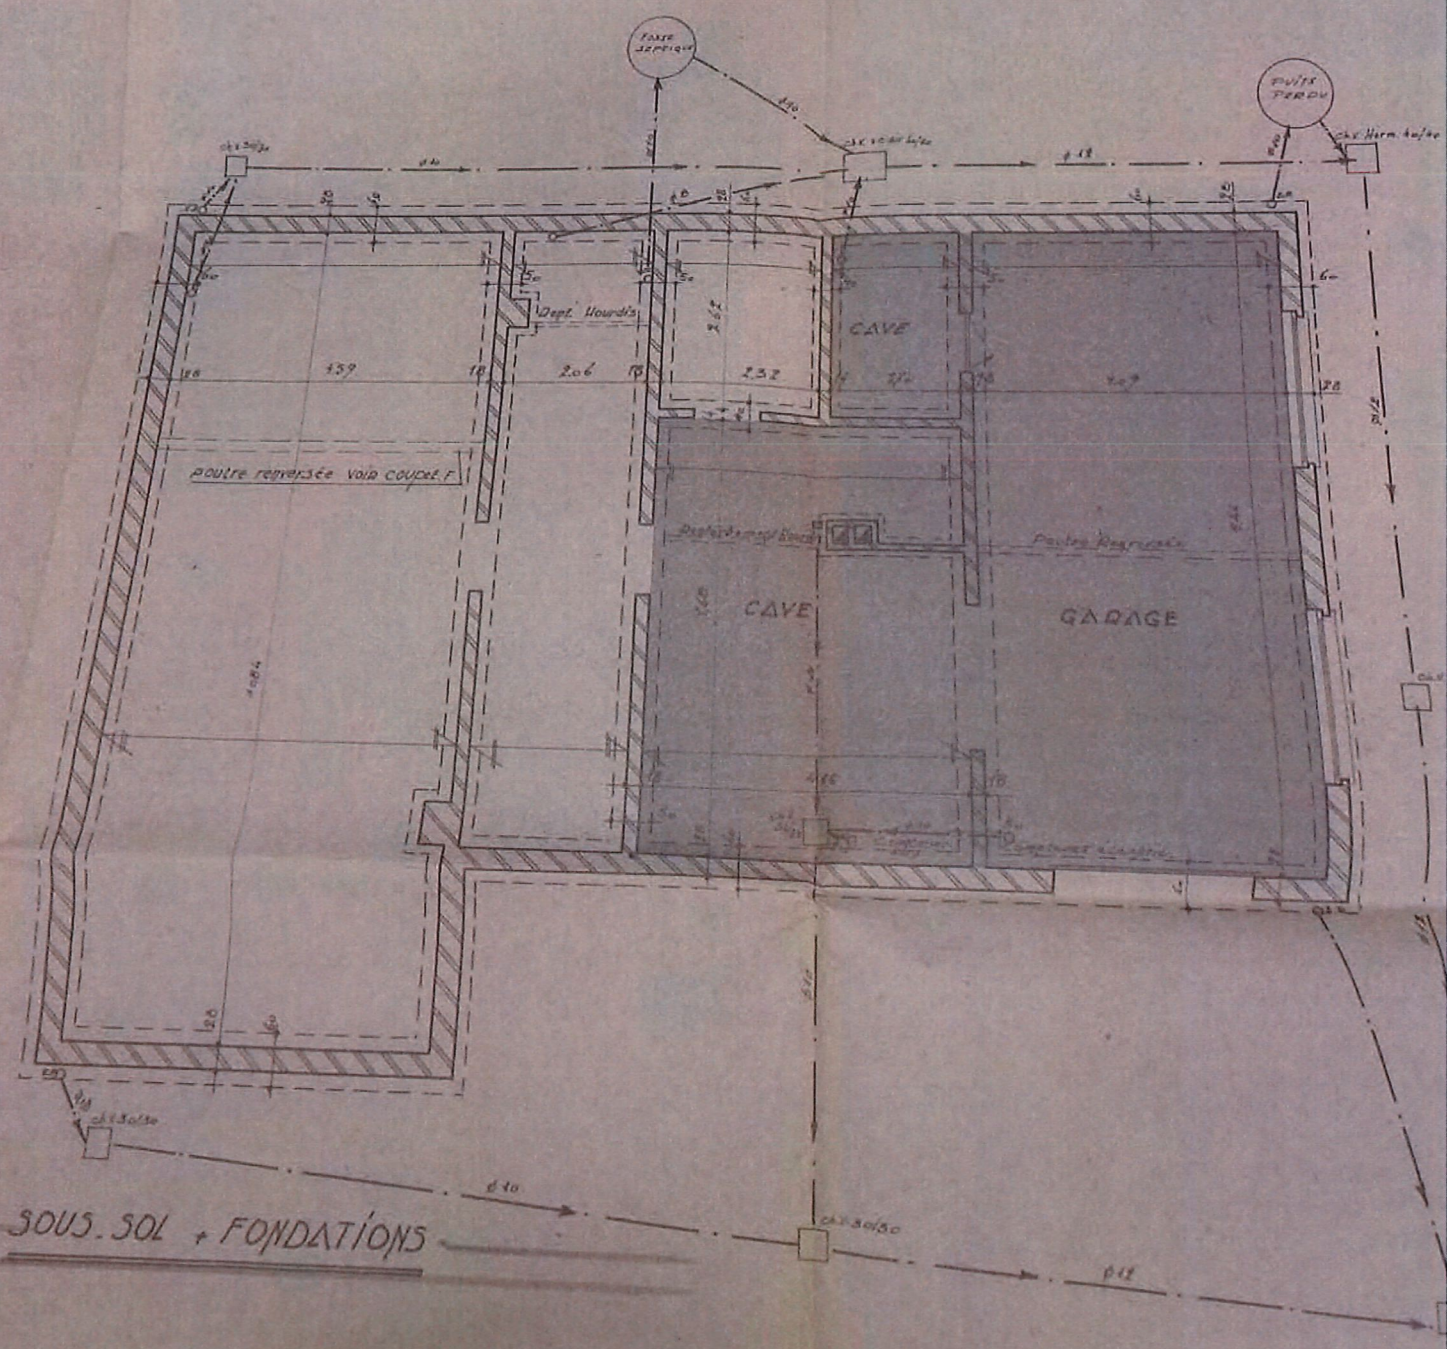

TOUTES FONDACTIONS  
SONT LES DIVIS

COUPE A-B

