
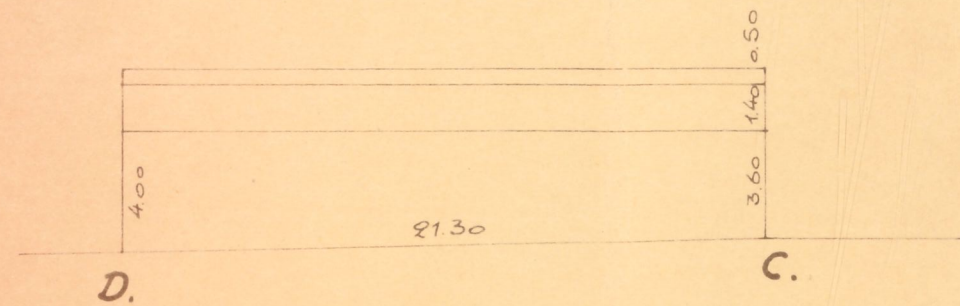


OCCUPATIEPLAN . SCHAAL: 1/2500 .

----- Hoogtelijn .
 90.00 Hoogtemaat .

PROFIEL TEKENING SCHAAL: 1/250

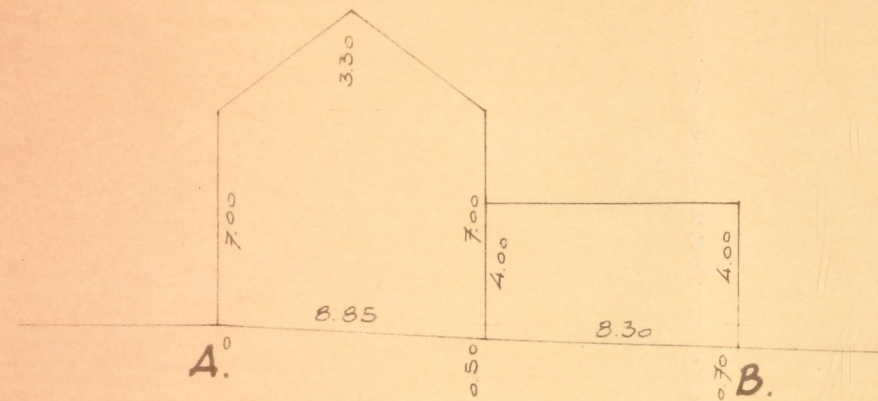

Opgesteld door het Studiebureau

A. MEURRENS

Tienen 1-12-1980

De beëdigde-Meetkundige S.O.G.

Altman