




L'objet de ce plan est la division des parcelles B341D et A82H en deux lots (et deux sous-lots pour conserver la limite de section cadastrale).
 Seules la limite créée par la division sera opposable aux parties.
 Les demandeurs n'ont pas souhaité réaliser de délimitation contradictoire du périmètre des parcelles divisées. Calcul-ci est donné selon une situation des lieux plus que trentenaire.
 A charge pour les acquéreurs, s'ils le désirent, de faire procéder à la délimitation contradictoire de leur acquisition.

Echelle: 1/250



Signes conventionnels

- Voie
- Bâtiment
- Limite de propriété
- Limite selon cadastre (à titre indicatif uniquement)
- Haie
- Clôture
- Clou topographique
- Borne ancienne
- Nouvelle borne

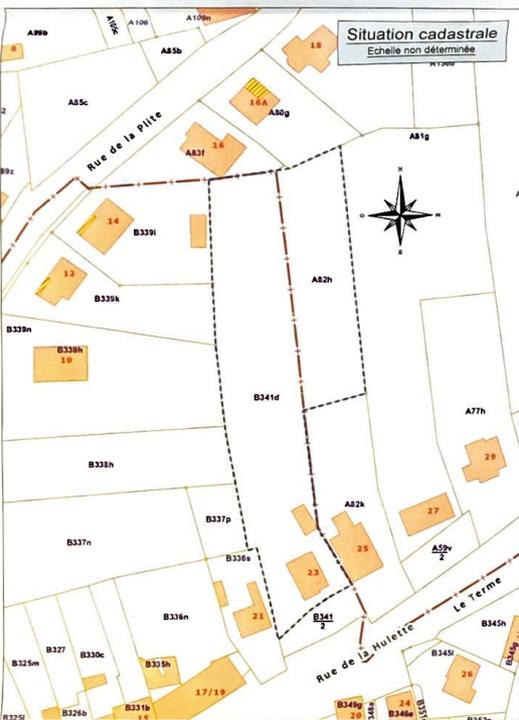

COORDONNÉES LAMBERT 72			
N°	X	Y	Nature du point
1	212745.60	52622.60	saillon plan Paquet
2	212754.00	52611.93	saillon plan Paquet
3	212766.72	52618.56	saillon plan Paquet
4	212781.29	52620.76	non matérialisé
5	212757.56	52637.86	arête bâtiment
6	212755.80	52677.70	arête poteau béton
7	212773.58	52682.71	arête poteau béton
8	212786.74	52713.28	clôture béton molybdène
9	212764.20	52756.84	borne béton
10	212754.08	52756.88	haie molybdène
11	212759.00	52753.98	haie molybdène
12	212752.28	52756.88	haie molybdène
13	212748.10	52750.40	borne feno
14	212746.98	52749.98	borne béton
15	212724.94	52748.33	non matérialisé
16	212749.21	52711.37	non matérialisé
17	212727.18	52708.32	haie molybdène
18	212728.28	52692.95	haie molybdène
19	212729.92	52676.98	haie molybdène
20	212732.73	52665.48	haie molybdène
21	212735.10	52648.94	haie molybdène
22	212737.59	52630.32	haie molybdène
23	212728.96	52630.43	haie molybdène
24	212771.00	52600.73	saillon plan Paquet
25	212762.44	52604.15	saillon plan Paquet
26	212755.68	52602.22	saillon plan Paquet
27	212755.73	52600.78	saillon plan Paquet
28	212747.47	52591.34	saillon plan Paquet
30	212744.52	52605.82	arête bâtiment
31	212747.52	52607.11	arête bâtiment
32	212760.90	52618.12	arête bâtiment
33	212747.52	52627.11	arête bâtiment
34	212755.22	52630.70	arête bâtiment
35	212768.24	52622.29	arête bâtiment
36	212760.18	52638.15	arête bâtiment
37	212773.44	52584.49	arête bâtiment
38	212760.38	52584.18	arête bâtiment
39	212728.24	52749.52	arête bâtiment
40	212738.55	52758.30	arête bâtiment
51	212743.84	52682.03	clou topographique
52	212771.98	52599.88	clou topographique
53	212778.80	52598.98	clou topographique

N° de référence du plan : 84029 - 10111

Province de LUXEMBOURG
 Commune de HERBEUMONT
 1ère division /HERBEUMONT/

Rue de la Hulette

Plan de division
 des parcelles A82H et B341D

Lot 1a d'une contenance mesurée de 22 ares 55 centiares
 Lot 1b d'une contenance mesurée de 6 ares 75 centiares
 Lot 2a d'une contenance mesurée de 8 ares 22 centiares
 Lot 2b d'une contenance mesurée de 8 ares 18 centiares

Plan annexé à l'acte n° _____ du 11/04/2024 du Notaire *Ernard Champion*

Ernard Champion
Yvan Barthelemy

Levé et dressé le 25/08/2023 par
BARTHELEMY Yvan
 Géomètre-Expert
 assermenté par le Tribunal de
 Première Instance de Neuchâteau
 Geo 050911
 Rue d'Orpèlé 24
 6580 Bertrix
 061 23 44 38

GEOMETRIC