


laan 74
/01440

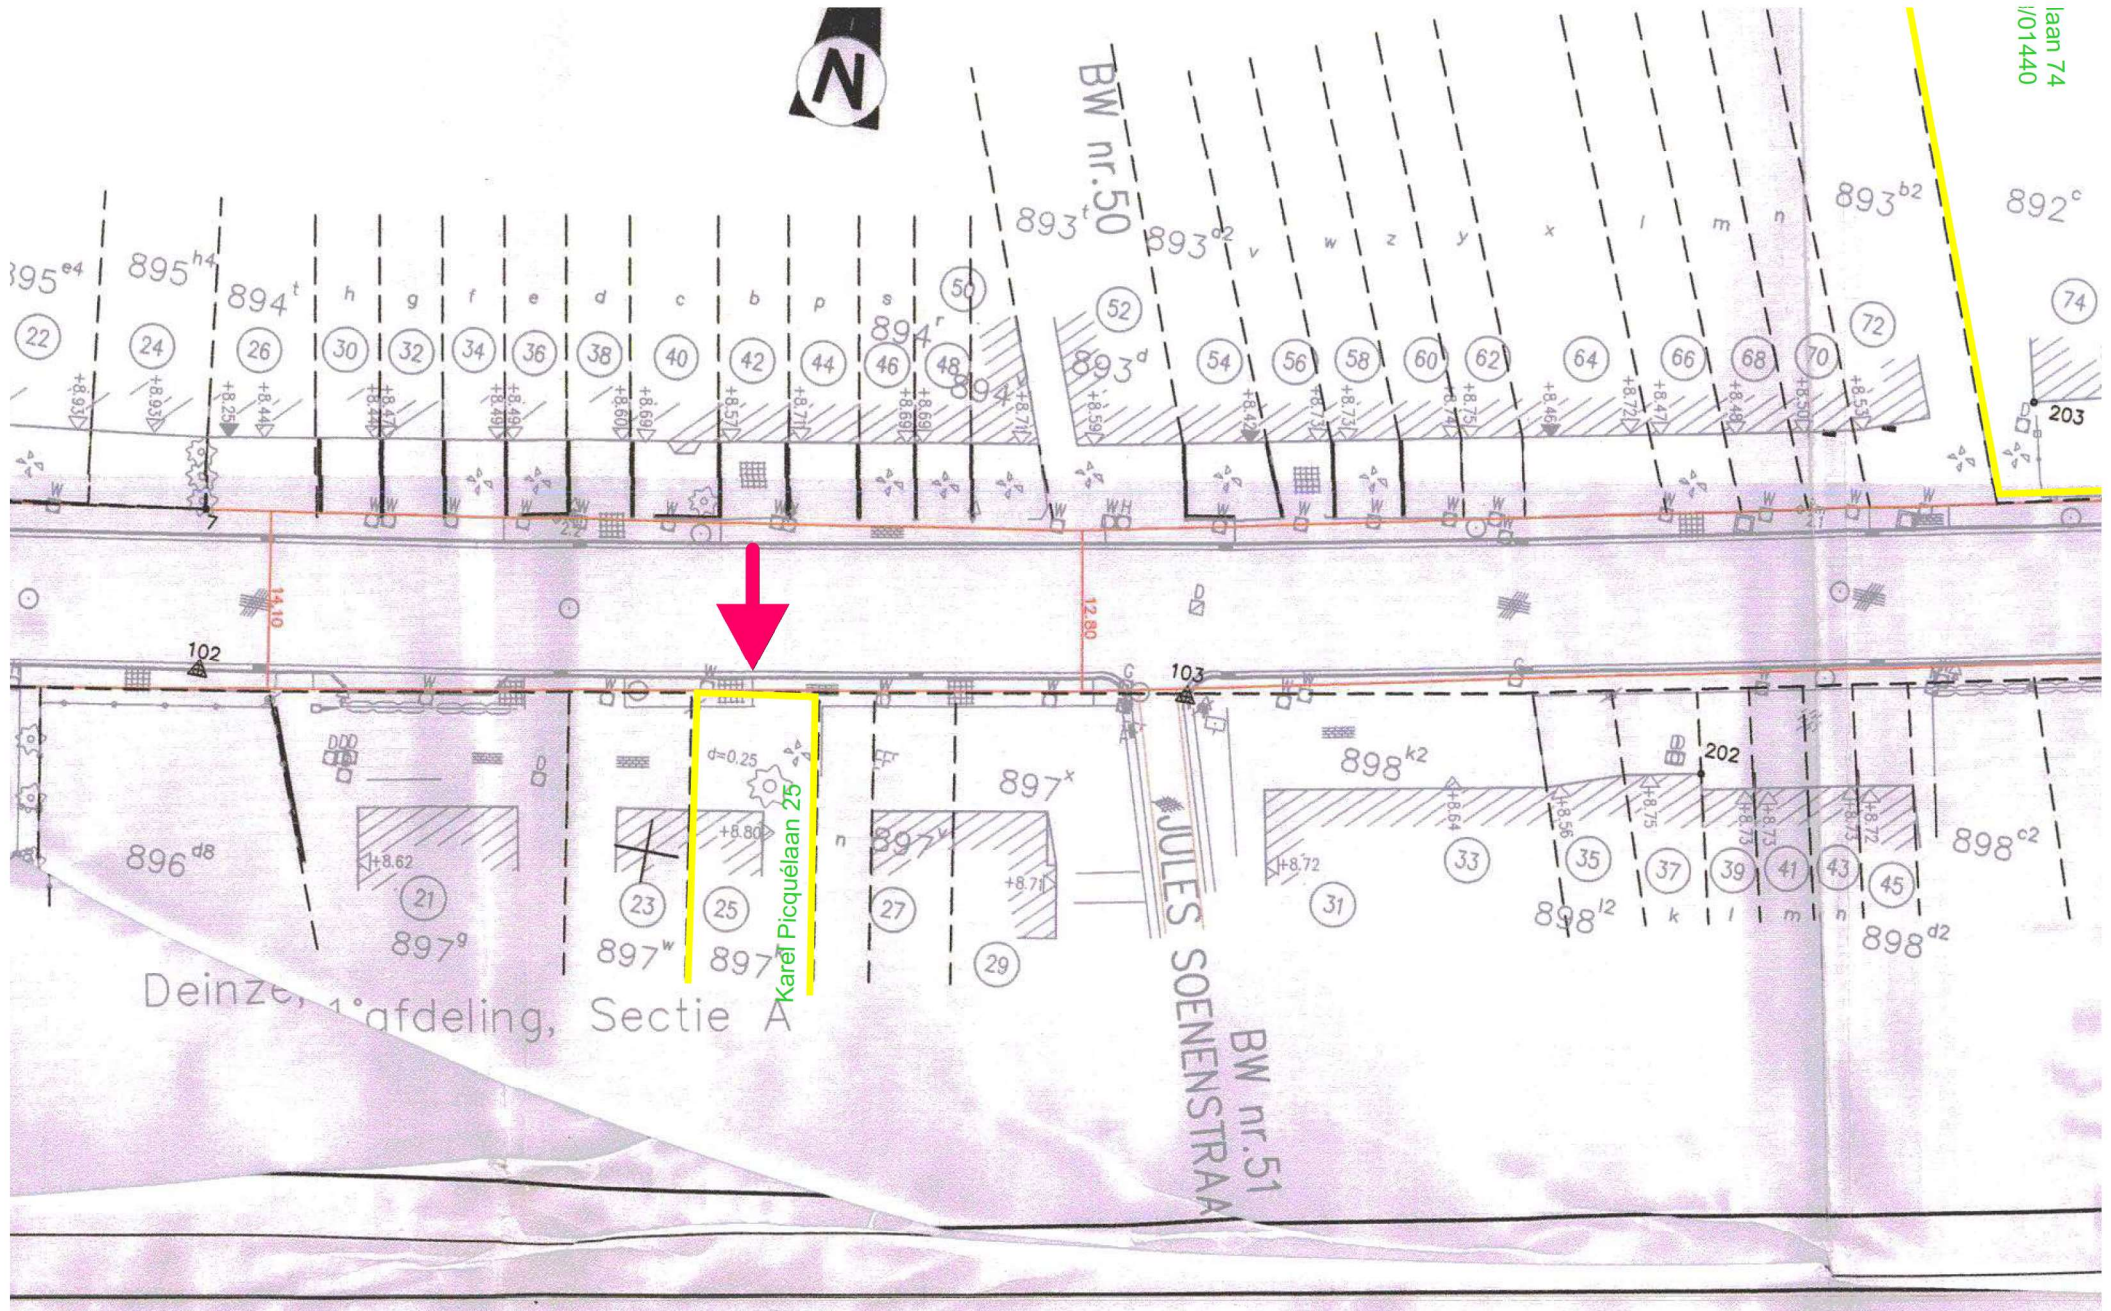

Deinze, 1^e afdeling, Sectie A

JULES SOENENSTRAAT
BW nr. 51

Karel Picquélaan 25
d=0.25