

O.O. 28.10.91 - 28.11.1991

RESTIUF. DER STAD HASSELT

URBANSATIE

AANLEG PAST PLAN G.P. 25.2.92

VOOR EENSLOITEND BROCHTRIFT
DE HOOFDINGENIEUR,

W. WITTOCK



BIJZONDER PLAN VAN AANLEG NR 31^{quarto}

ADMINISTRATIE VOOR RUIMTELIJKE ORD EN HUISVEST
NU BEKEND ON BEVOEGD TE WORDEN DU HET BESLUIT
VAN HELEN NR. 57058/21P

BRUSSEL / 22 JUNI 1994

DE VLAAMSE MINISTER VAN OPENB. WERKEN,

BANNEUXWIJK

RUIMTELIJKE ORDENING EN
BINNENLANDSE AANLEGLEGENHEDEN

(GET.) THEO MELCHERS

NOORD-OOSTELIJK STADSDEEL MET GRENZEN ZOALS BPA 31 bis
BPA 31 ter

16. 1. 87 GEMEENSCHAPSBESLUIT VOOR HERZIENING (B.P.A. 31)

opgemaakt overeenkomstig Art 16 van de Wet 29 maart 1968

BESTEMMINGSPLAN

DE TECHNISCHE DIENST VAN DE STAD HASSELT

De Hoofdingenieur - Directeur,

De Ontwerper,

SCHAAL 1/1000

HASSELT de 2. 9. 91

ir. J. Vandepuffe

arch. G. Beerden


DOSSIERNUMMER 1580

GOEDKEURD

BESTAANDE TOESTAND

LEGENDE

Volgnummer	Bestaan-de toe-stand	Bestem-ming	Beschrijving
			Grens van het bijzonder plan
			Grens van het perceel
			Privaat gebouw
			OGS Oud gebouw goede staat
			NGS Nieuw gebouw goede staat
			OSS Oud gebouw slechte staat
			NSS Nieuw gebouw slechte staat
			2H/P Aantal bouwlagen. Hellend dak / Plat dak
			Eigendom van de gemeente
			<i>uitgesloten delen</i>
1.			Zone voor wegenis
2.			Zone voor alleenstaande en gekopp. bebouwing
3.			Zone voor halfopen bebouwing
4.			Zone voor gesloten bebouwing
5.			Zone voor hoogbouw
6.			Zone voor bijgebouwen
7.			Zone voor garages
8.			Zone voor commerciële bestemming
9.			Zone voor achteruitbouw
10.			Zone voor koeren en hovingen / onbebouwd
11.			Zone voor openbaar nut
12.			Zone voor openbaar groen
13.			Zone voor sportinrichtingen
14.			Zone voor openbare groenparken
15.	Algem. bep.		Verplichte bouwlijn
			Uiterste grens der hoofdgebouwen
			Uiterste grens der bijgebouwen
			Verkeerslijnsverandering

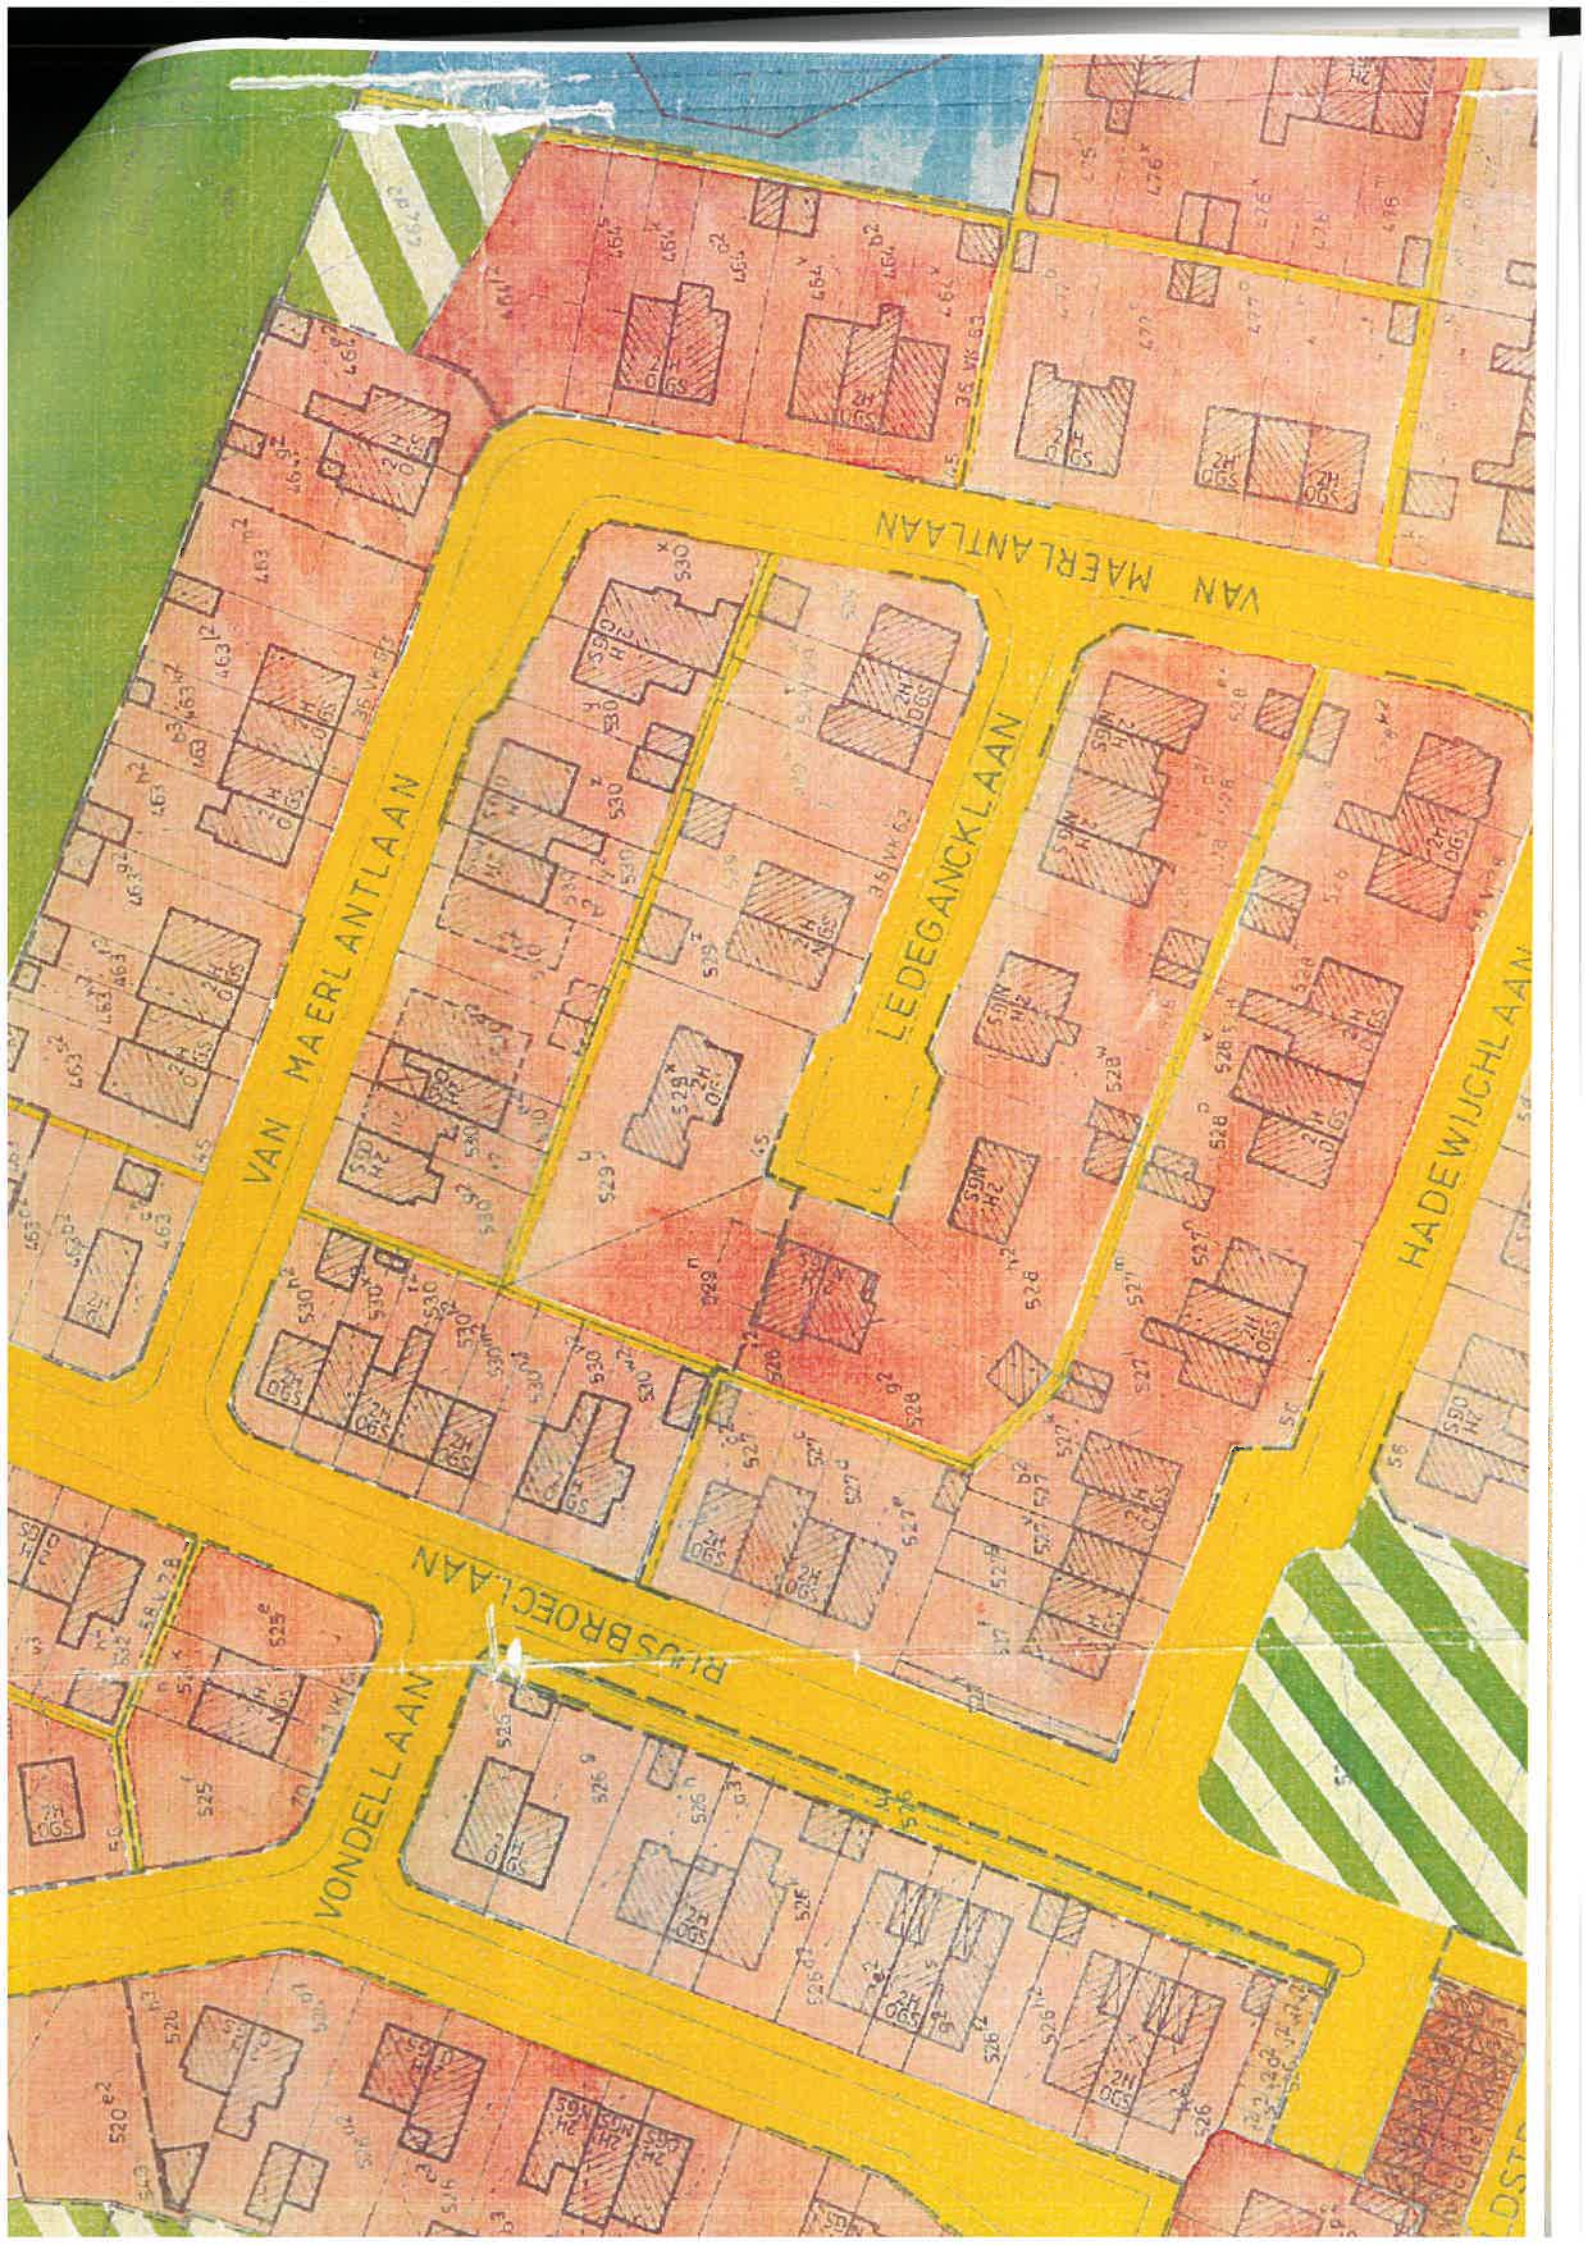

VAN MAERLANTLAAN

VAN MAERLANTLAAN

LEDEGANCKLAAN

HADEWIJCHLAAN

RIJSBROECKLAAN

VONDELLAAN

DST