



Bureau d'Etudes Savoie SA / www.bes-sa.be  
représenté par M. Grégory Savoie, Administrateur  
Chemin du Prince 4B / B-7050 JURBISE (Erbisoeul)  
T +32 65 31 80 87 / F +32 65 36 31 16 / bes@besavoie.be

Levé et dressé par le géomètre-expert Grégory SAVOIE (GEO/04/0523),  
légalement admis et assermenté par le Tribunal de Première Instance séant à Mons.


### PLAN DE MESURAGE

Ech : 1/250  
Date du Plan : 29/10/2024  
Date du Levé : 20/03/2024  
Terrain sis : Rue de l'Agace à 7020 Maisières  
Cadastré : Mons / 12DIV / SECT A /  
Parcelles 156K, 157G2, 157S2 & 157T2



### LEGENDE

- Limite
- Piquet Béton
- Clôture Légère
- Parcelle cadastrale
- Piquet Bois
- Asphalte
- Bâtiment cadastral
- Axe Haie
- Muret
- Arbre
- Bâtiment
- Végétation
- Bordure
- Gravier

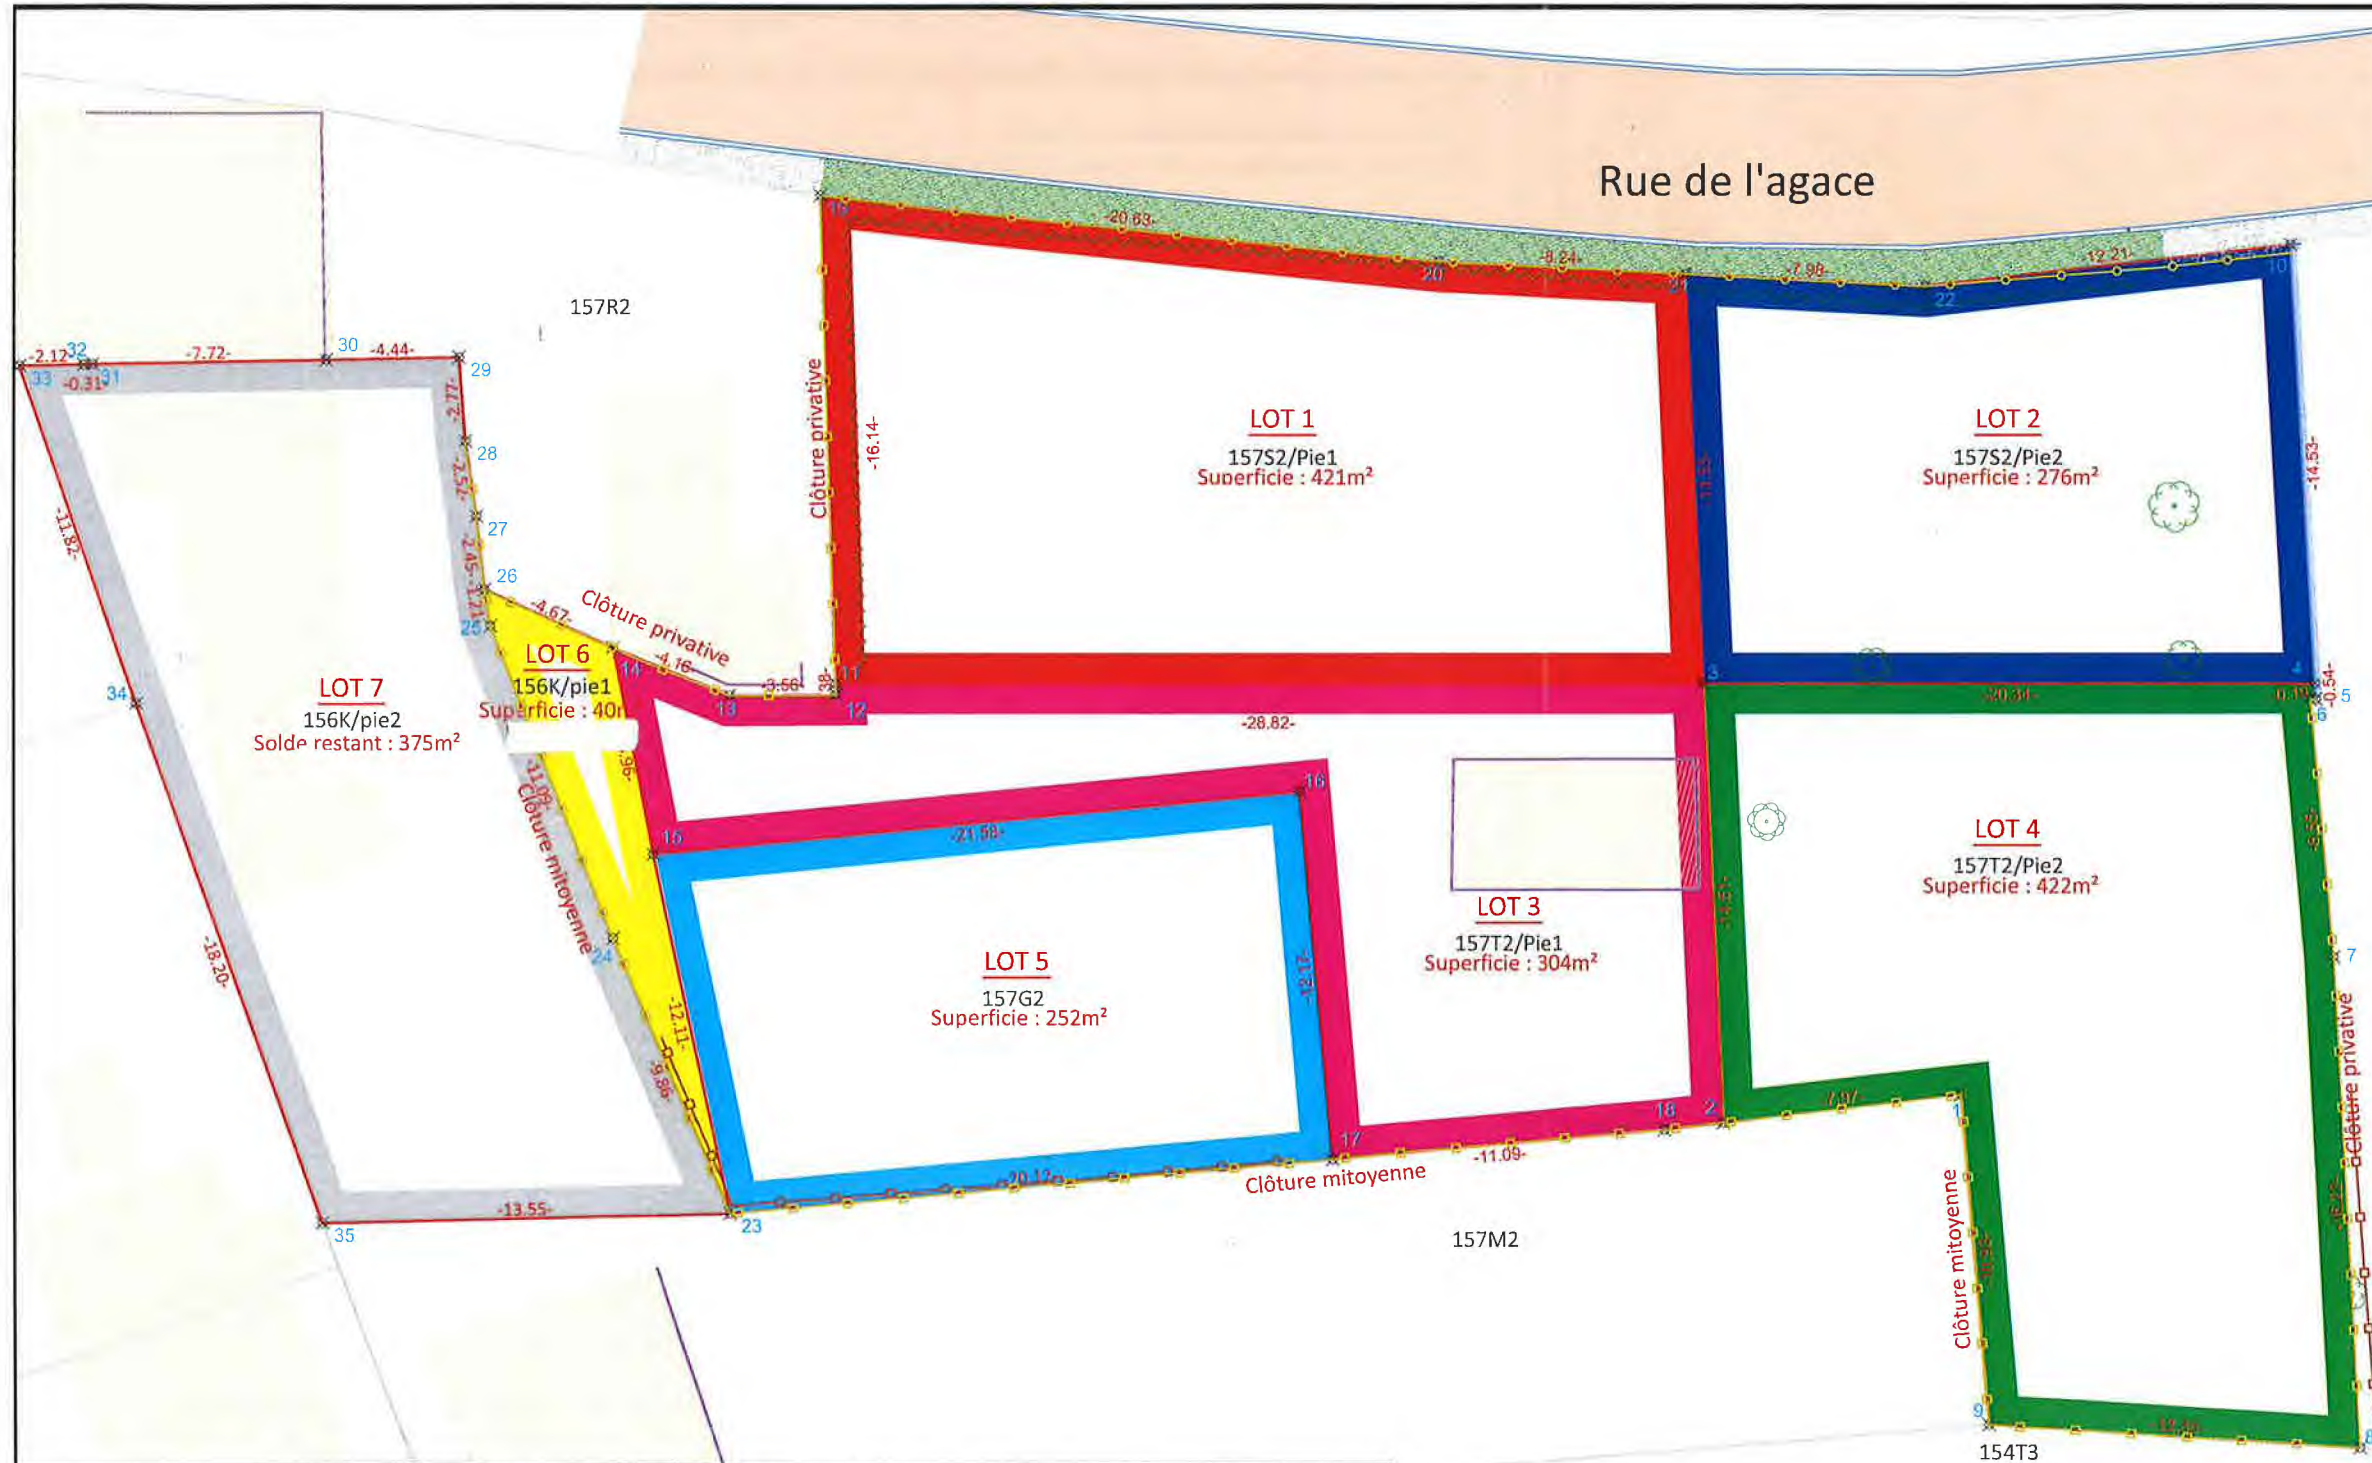

Les propriétaires des parcelles signent pour accord sur leurs limites respectives

MAT	X	Y	Description
3	120942.05	130960.90	Cadastre
11	120917.14	130975.40	Cadastre/clôture
19	120924.79	130989.60	Coin clôture
20	120941.42	130977.40	Coin clôture
21	120948.33	130972.90	Clôture

MAT	X	Y	Description
3	120942.05	130960.90	Cadastre
4	120959.63	130950.66	Muret
5	120959.39	130950.18	Muret
6	120959.22	130950.26	Coin clôture
10	120966.20	130963.63	Coin muret
21	120948.33	130972.90	Cadastre/clôture
22	120955.02	130968.54	Coin clôture

MAT	X	Y	Description
2	120935.33	130948.04	Clôture
3	120942.05	130960.90	Cadastre
11	120917.14	130975.40	Cadastre/clôture
12	1203916.96	130975.06	Coin clôture
13	120913.89	130976.83	Coin clôture
14	120911.35	130980.14	Cadastre/clôture
15	120909.06	130973.57	Cadastre
16	120928.67	130964.56	Cadastre
17	120923.50	130953.54	Cadastre/clôture
18	120933.53	130948.82	Coin clôture

MAT	X	Y	Description
1	120942.62	130944.83	Coin clôture
2	120935.33	130948.04	Clôture
3	120942.05	130960.90	Cadastre
4	120959.63	130950.66	Muret
5	120959.39	130950.18	Muret
6	120959.22	130950.26	Coin clôture
7	120955.62	130942.51	Coin clôture
8	120948.21	130928.08	Coin clôture
9	120937.95	130934.95	Coin clôture

MAT	X	Y	Description
15	120909.06	130973.57	Cadastre
16	120928.67	130964.56	Cadastre
17	120923.50	130953.54	Cadastre/clôture
23	120905.28	130962.06	Coin clôture

MAT	X	Y	Description
14	120911.35	130980.14	Cadastre
15	120909.06	130973.57	Cadastre
23	120905.28	130962.06	Coin clôture
24	120906.52	130971.84	Clôture
25	120908.20	130982.80	Clôture
26	120908.63	130983.93	Coin Clôture

MAT	X	Y	Description
23	120905.28	130962.06	Coin clôture
24	120906.52	130971.84	Clôture
25	120908.20	130982.80	Clôture
26	120908.63	130983.93	Coin Clôture
27	120909.61	130986.18	Clôture
28	120910.55	130988.52	Clôture
29	120911.75	130991.01	Cadastre
30	120907.88	130993.17	Cadastre
31	120901.13	130996.93	Cadastre
32	120900.86	130997.08	Cadastre
33	120899.01	130998.11	Cadastre
34	120896.75	130986.51	Cadastre
35	120893.42	130968.62	Cadastre