



N° 234-INSP.



# ELECTROTEST

Technische Controles en Opleidingen  
Contrôles Techniques et Formation

V.Z.W.  
ASBL

Kerkstraat 33  
1820 MELS BROEK

Distributienetbeheerder : IEH  
Gestionnaire de réseau de distribution :

Nr teller : 2/12 en  
N° comp :

## Verslag van onderzoek:

## Rapport de contrôle:

01/14/08/10/15 EAN: 54144806000800368  
code

Aard onderzoek : AREI	86	87/86	87/88	88	95	97	270	271	276	276bis	TT	TN	IT	Voorsch. netbeheerder
Genre de contrôle : RGIE	<input checked="" type="radio"/>	<input type="radio"/>	<input type="radio"/>	<input type="radio"/>	<input type="radio"/>	<input type="radio"/>	<input checked="" type="radio"/>	<input type="radio"/>	<input type="radio"/>	<input type="radio"/>	<input checked="" type="radio"/>	<input type="radio"/>	<input type="radio"/>	Prescription du gest. de réseau de distr. <input checked="" type="radio"/>

Plaats van het onderzoek / Lieu du contrôle : Woning van de Raaijckman 1508, Molen

Eigenaar / Propriétaire : \_\_\_\_\_ Adres \_\_\_\_\_  
\_\_\_\_\_ Adresse \_\_\_\_\_

Installateur : Tema 2000 SPRL BTW/TVA 0810 858 747

Datum van het onderzoek / Date du contrôle : \_\_\_\_\_ Ik. / C.I. : \_\_\_\_\_

Inspecteur : Van Put

Onderzoek / Contrôle :  Woning / maison  Apart. GXC  G.2.1.

Spanning / Tension : 230V Meter / bord verbinding : EMV 4 x 10 Max. beveiliging : 40A  
Liaison compteur-tableau : Protection max. :

Aardelektrode : \_\_\_\_\_ Isolatie : ∞ Mohm Aantal verdeelborden : 7  
Electrode de terre : 5,1 Ohm Isolement : Nombre de tableaux :

Differentieelschakelaars			Aantal eindstroombanen		TestΔIn		I.ΔIn		AREI / RGIE		
In (A)	Δ In (mA)	type	Nombre des circuits terminaux :		OK	NOK	OK	NOK	270	271bis	278
30	30	A	12		<input type="radio"/>	<input type="radio"/>	<input type="radio"/>	<input type="radio"/>	<input type="radio"/>	<input type="radio"/>	<input type="radio"/>
30	30	A	10		<input type="radio"/>	<input type="radio"/>	<input type="radio"/>	<input type="radio"/>	<input checked="" type="radio"/>	<input type="radio"/>	<input type="radio"/>

Visueel nazicht : algemeen : OK NOK directe aanraking : OK NOK Indirecte aanraking : OK NOK  
Contrôle visuel : générale :   contact direct :   Contact indirect :

Aansluitingen : OK  NOK  Potentiaalvereffeningen : OK  NOK   
Raccordements : Liaisons equipotentielles :

Inbreuken/Infractions : (zie keerzijde / voir verso) **VISUM :**  
Opmerkingen/Remarques : moant  
Datum/date :

Besluit / Conclusion		Niet conform		Conform		N° vorig rapport	
De installatie is — niet — conform met het AREI en mag — niet — tijdelijk — in dienst gesteld worden — indien anderszins anderszins. L'installation est — non — conforme au RGIE et peut — ne peut pas — temporairement — être mise en service — rester en service. De algemene differentieelschakelaar is verzegeld met een losje met het teken E.T. L'Interrupteur différentiel général est scellé par plomb portant l'insigne E.T. Het éndraadschema en opstellingsschema werden voor gezien getekend en stemmen overeen met de installatie. Le schéma unifilaire et le schéma de position sont visés et sont conformes avec l'installation.		276bis AK	271 AK	276bis HK	271 HK	/	
- Overeenkomstig artikel 274 van het AREI, moeten zonder vertraging de werken worden uitgevoerd die nodig zijn om de vastgestelde inbreuken te doen verdwijnen, en moeten alle gepaste maatregelen worden getroffen zodat bij het indienst blijven van de installatie de inbreuken geen gevaar zouden vormen voor de personen of goederen. Herkeuring uiterlijk 1 jaar na keuringdatum.		271 AK		271 HK		/	
- Conformément à l'art. 274 du RGIE, les travaux nécessaires pour faire disparaître les infractions constatées au moment de la visite doivent être exécutés sans retard et toutes mesures adéquates doivent être prises pour qu'en cas de maintien en service des installations les infractions ne constituent pas un danger pour les personnes et les biens. Nouvel contrôle au plus tard un an après date de contrôle.		276 AK		276 HK		/	

NOTE: a) obligation de conserver le P.V. de visite de contrôle dans le dossier de l'installation électrique; b) obligation de renseigner dans le dossier toutes modifications intervenues dans l'installation électrique; c) obligation de signer immédiatement le P.V. avant l'énergie dans ses attributions, de tout accident intervenu aux personnes et de, directement ou indirectement, à la présence d'électricité; d) obligation lorsque des infractions ont été constatées lors de la visite de contrôle, de notifier l'inspecteur une nouvelle visite de contrôle par la même organisation agréée afin de vérifier la disparition des infractions au terme du délai de un an. Dans le cas où, lors de cette seconde visite, des infractions subsistent, l'organisme agréé se doit d'envoyer une copie du procès-verbal de la visite de contrôle à la Direction générale de l'Énergie provinciale de la Région wallonne des installations électriques domestiques.

Rapp. Els/IEI. 1.04


A	45-Baht	21/05	2014
B			
C			
D			



**IMMEUBLE MIXTE CASERNE LEOPOLD**  
 Rue des 3 bouddhis 1 rue des Alabastriers  
 7000 - Mons

Projet:	8 1 7 1 3 4	Date:	08.07.2013
TABLEAU ELECTRIQUE 02.1		Lieu:	
Départ:		Pa:	
Télév.:		Ann:	

# G2.1

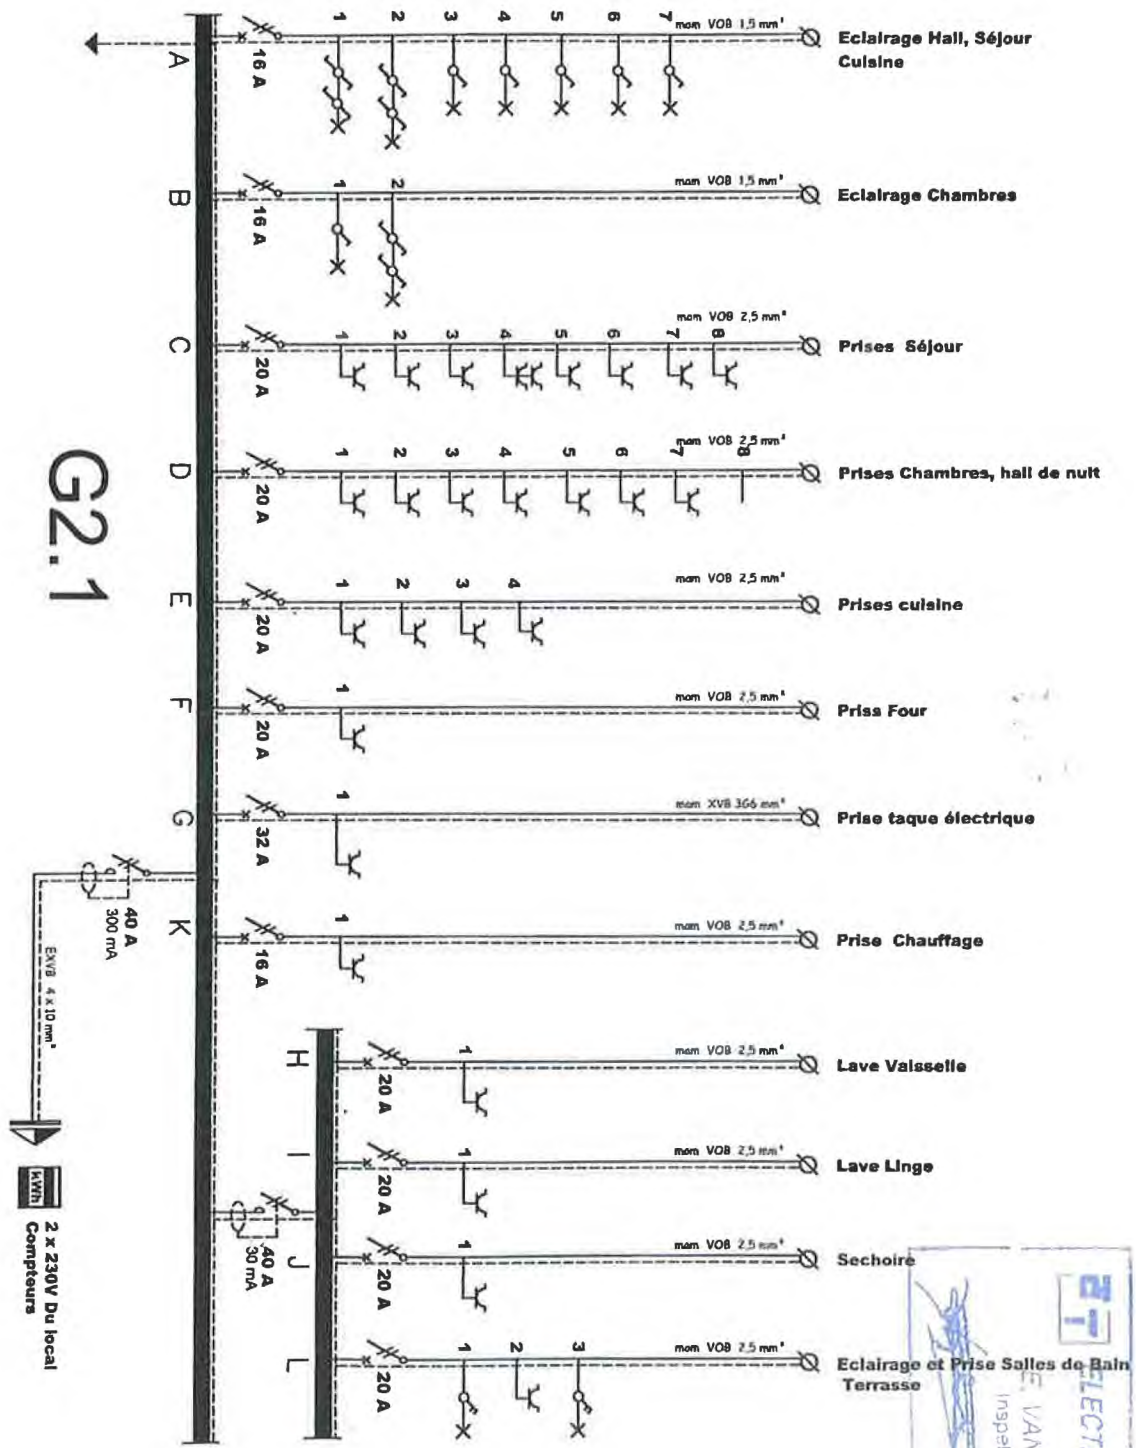

**ELECTRO-TEST**  
 E. VAN LINT  
 inspecteur