


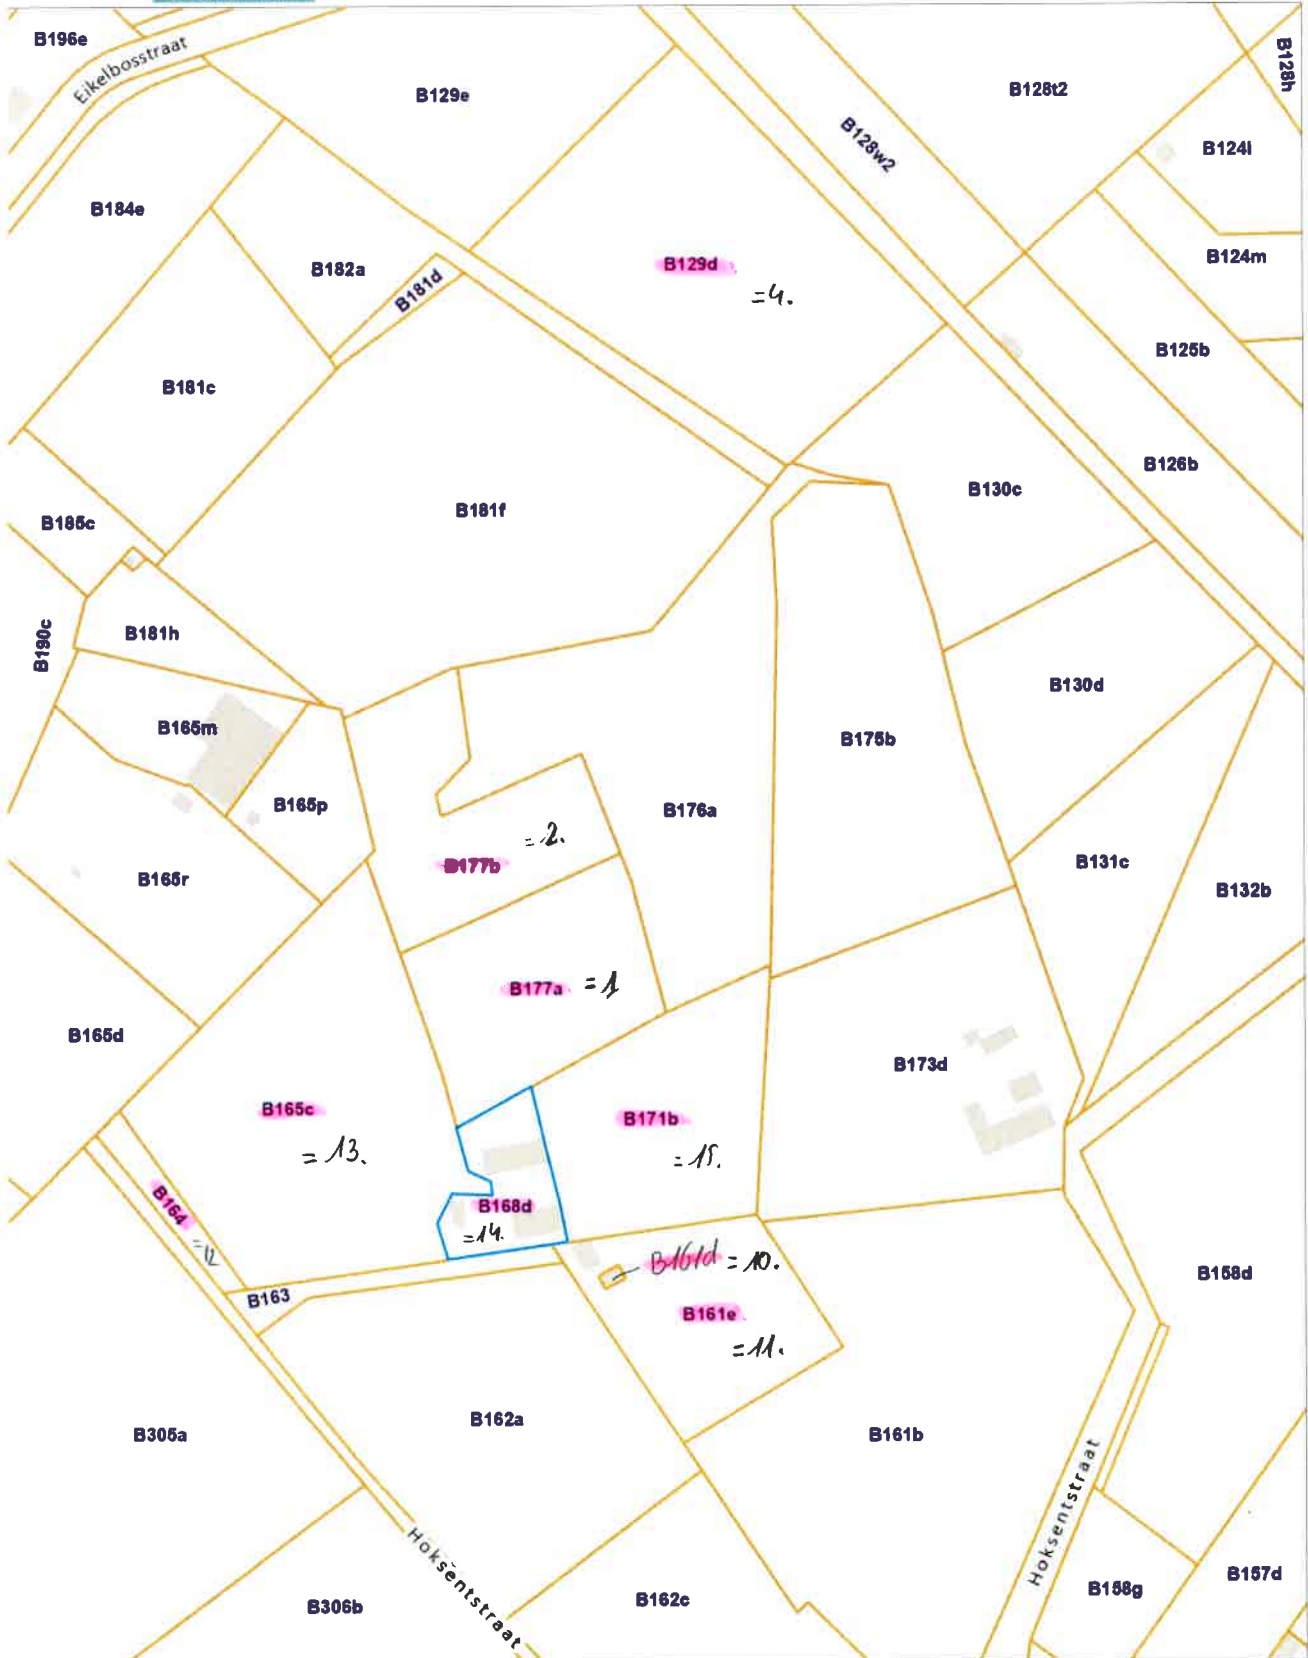

Uittreksel uit het kadastraal percelenplan

Gecentreerd op:
HECHTEL-EKSEL 2 AFD/EKSEL/

Meest recente toestand
Aangemaakt op 28/06/2024
Schaal: 1:2500





Uittreksel uit het kadastraal percelenplan

Gecentreerd op:
HECHTEL-EKSEL 2 AFD/EKSEL/

Meest recente toestand
Aangemaakt op 10/06/2024
Schaal: 1:1500

