


Floralienlaan 56  
2600 Antwerpen

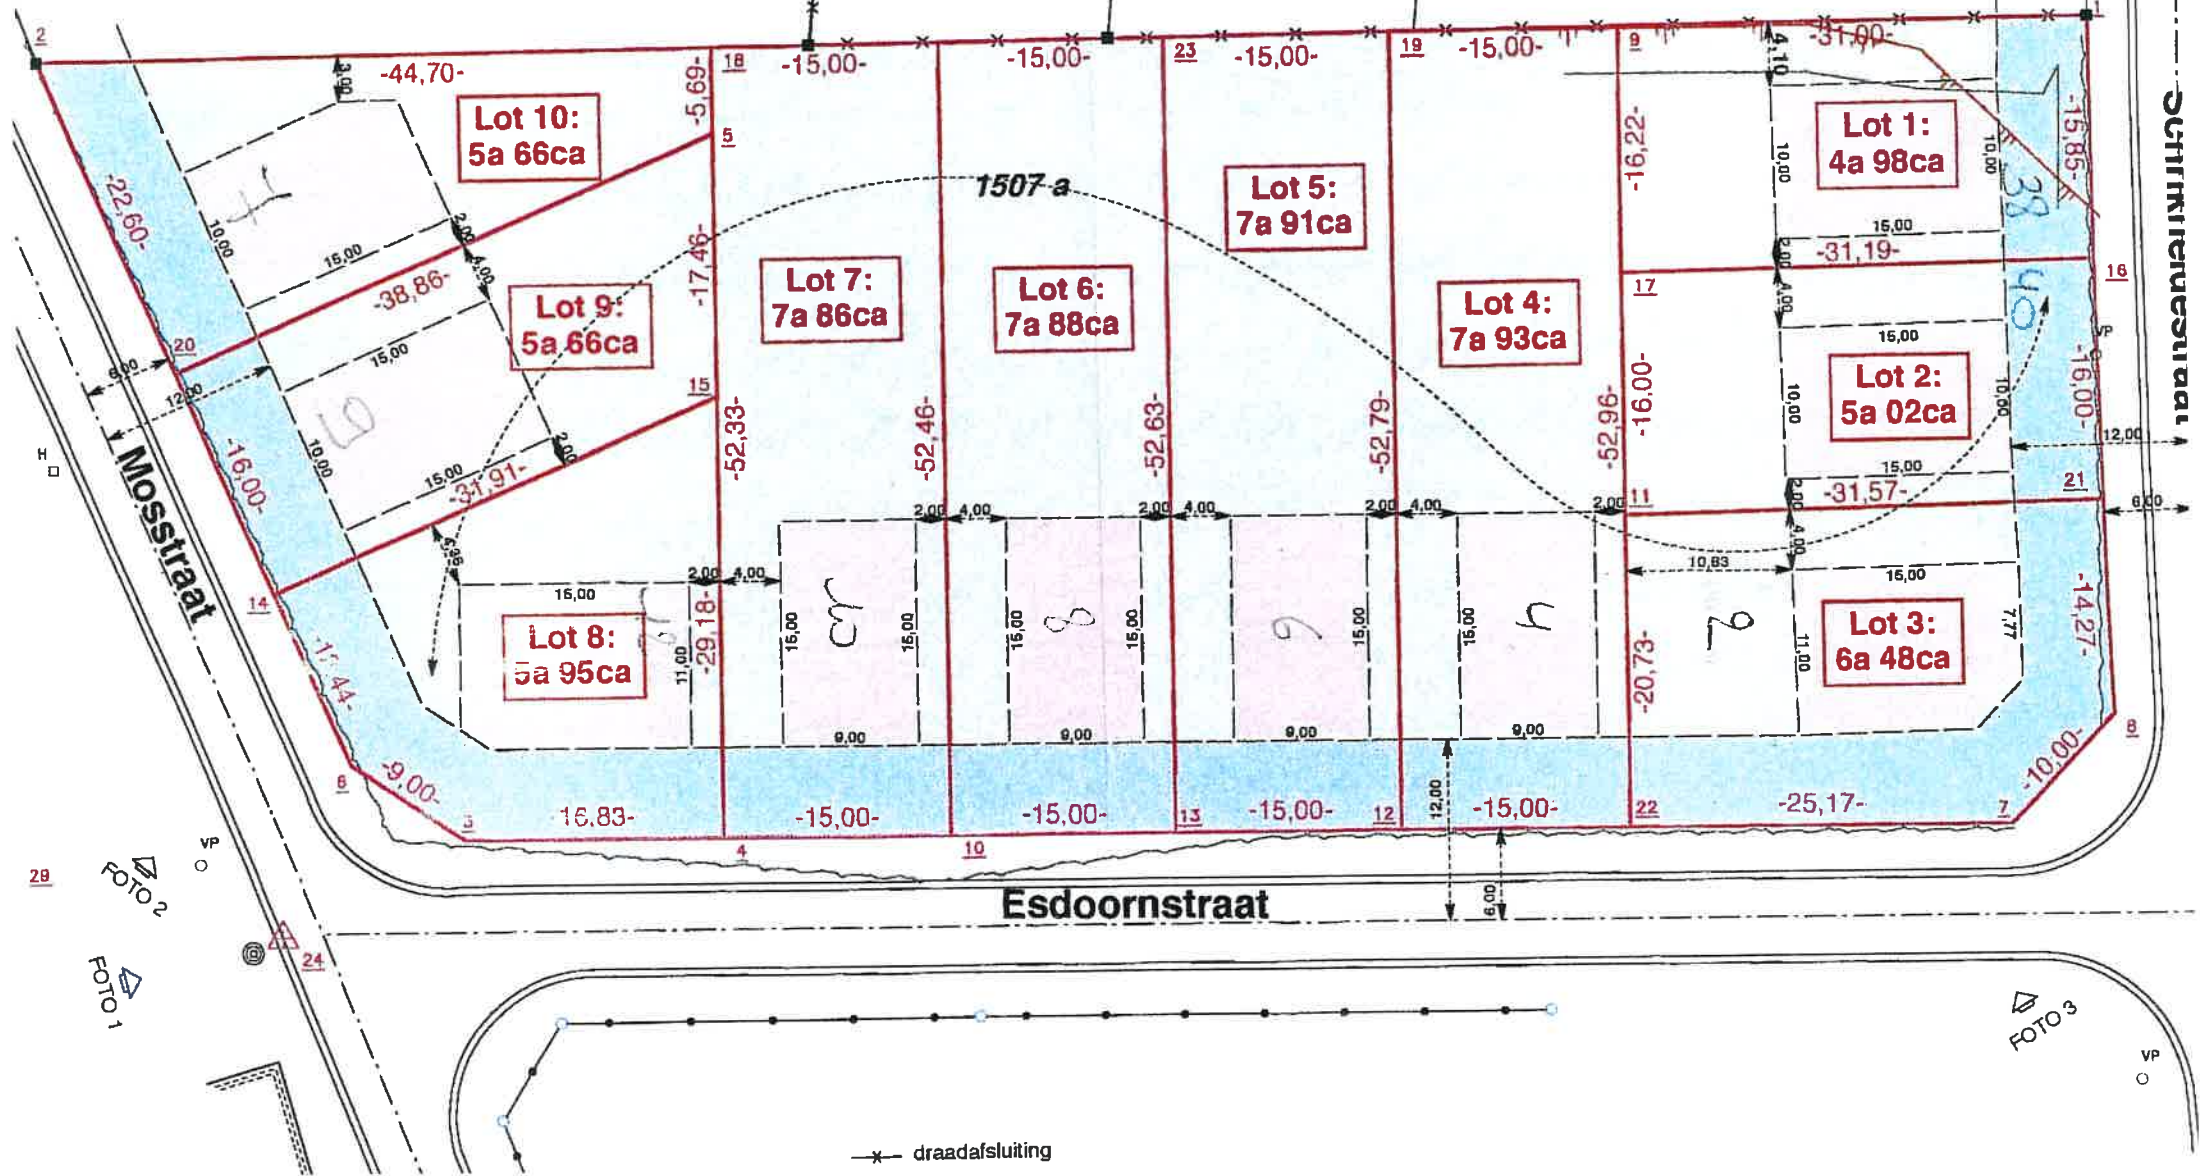

x draadafsluiting

Oprijtuinweg

FOTO 3

FOTO 2

FOTO 1

Mosstraat

Esdoornstraat