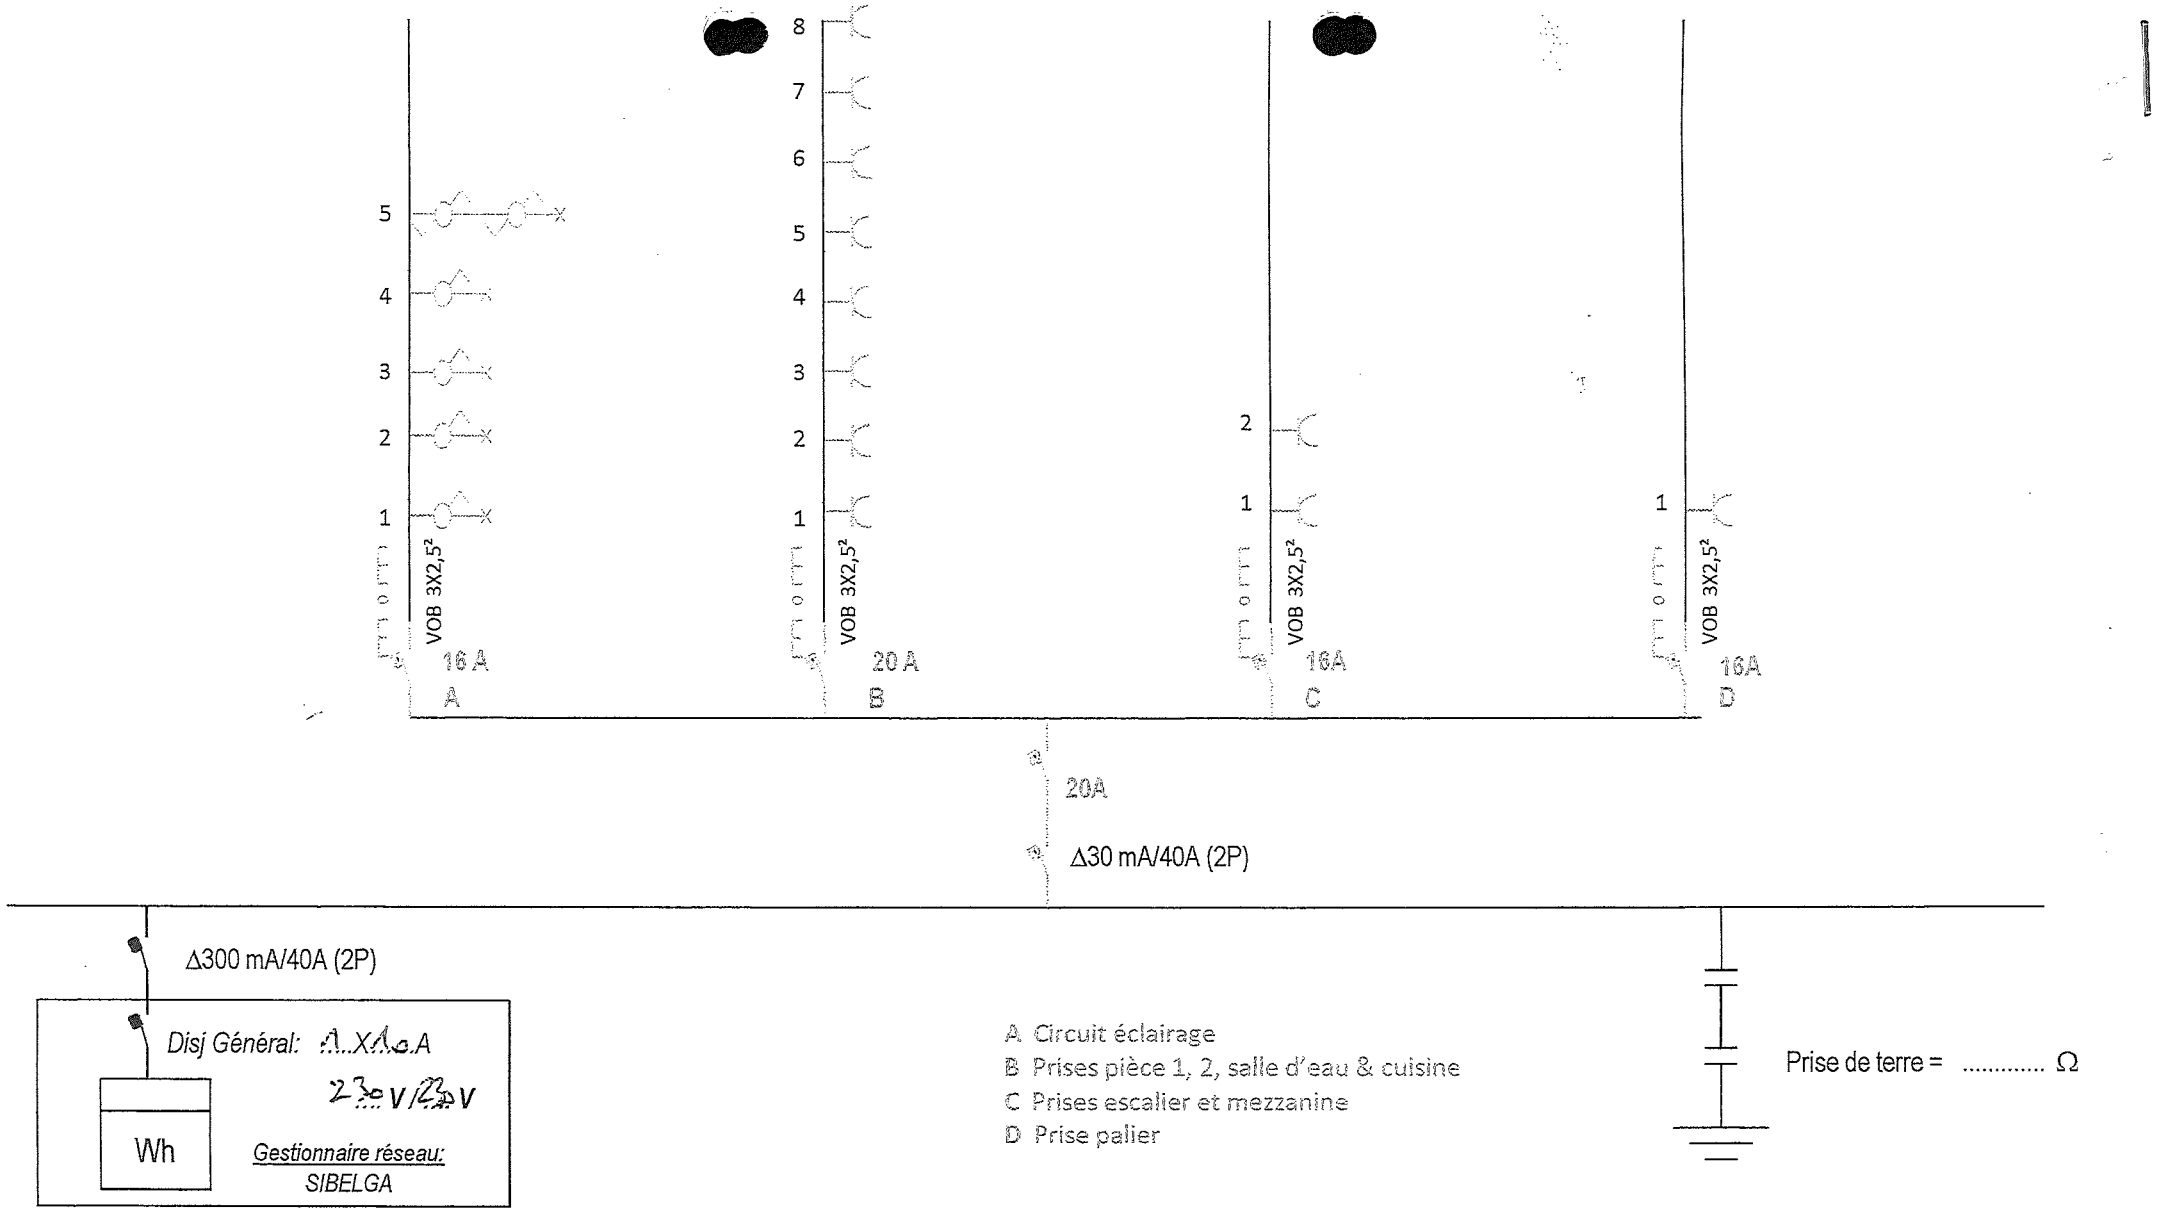

Organisme de contrôle agréé	Date du contrôle	Numéro de compteur	Propriétaire
ACEG 78	29/04/2021	EAN 541448920705010286	[redacted]
	Validité du contrôle		Adresse installation Rue Saint Denis, 299 – ET 03 – App N°5 1190 Forest - Bruxelles - Belgique

REÇU LA SOMME DE ---/.. €

POUR INSPECTION ELECTRIQUE

- REFERENCE INSPECTION :
- DATE :
- COMPAGNIE :
- INSPECTEUR :
- SIGNATURE :

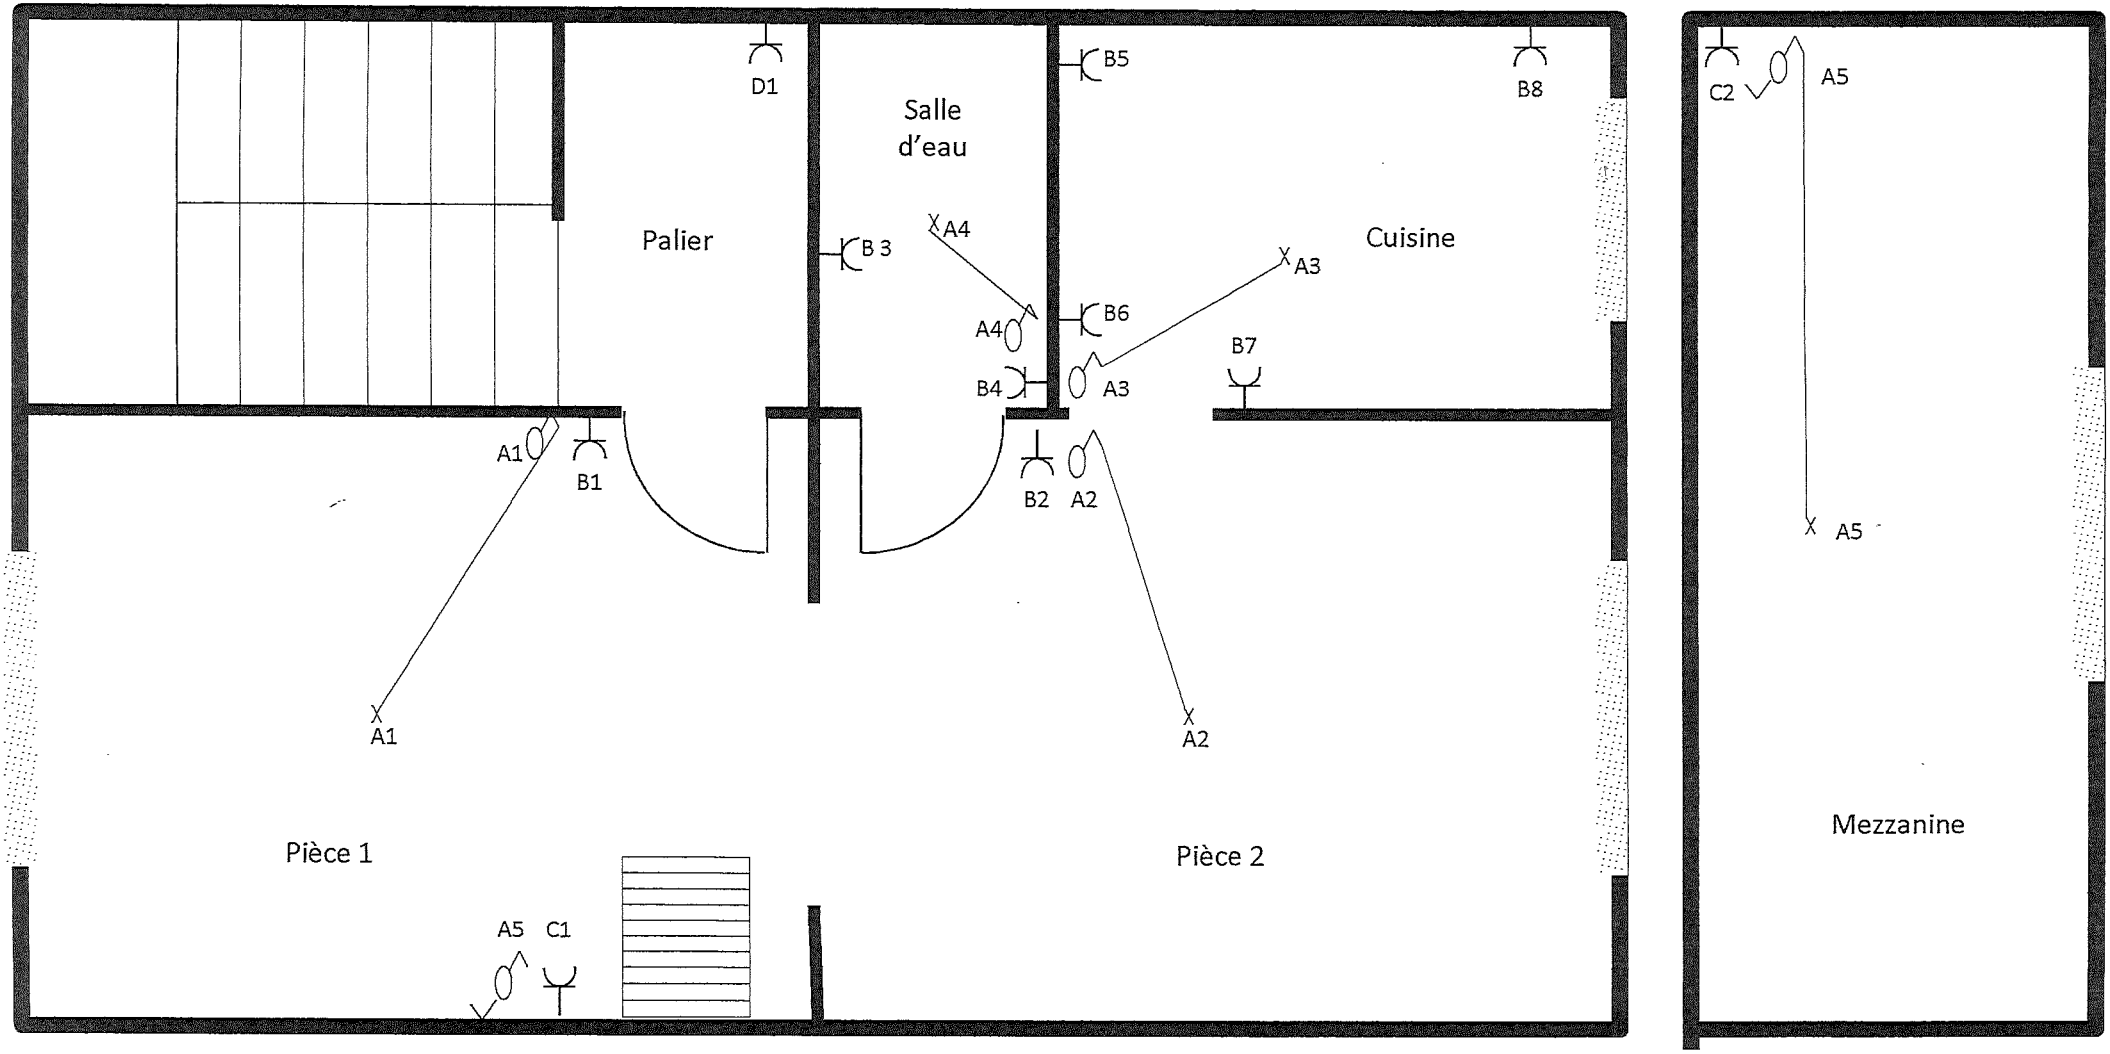

Rue Saint Denis, 299 – ET 03 – App N°5 - 1190 Forest - Bruxelles - Belgique

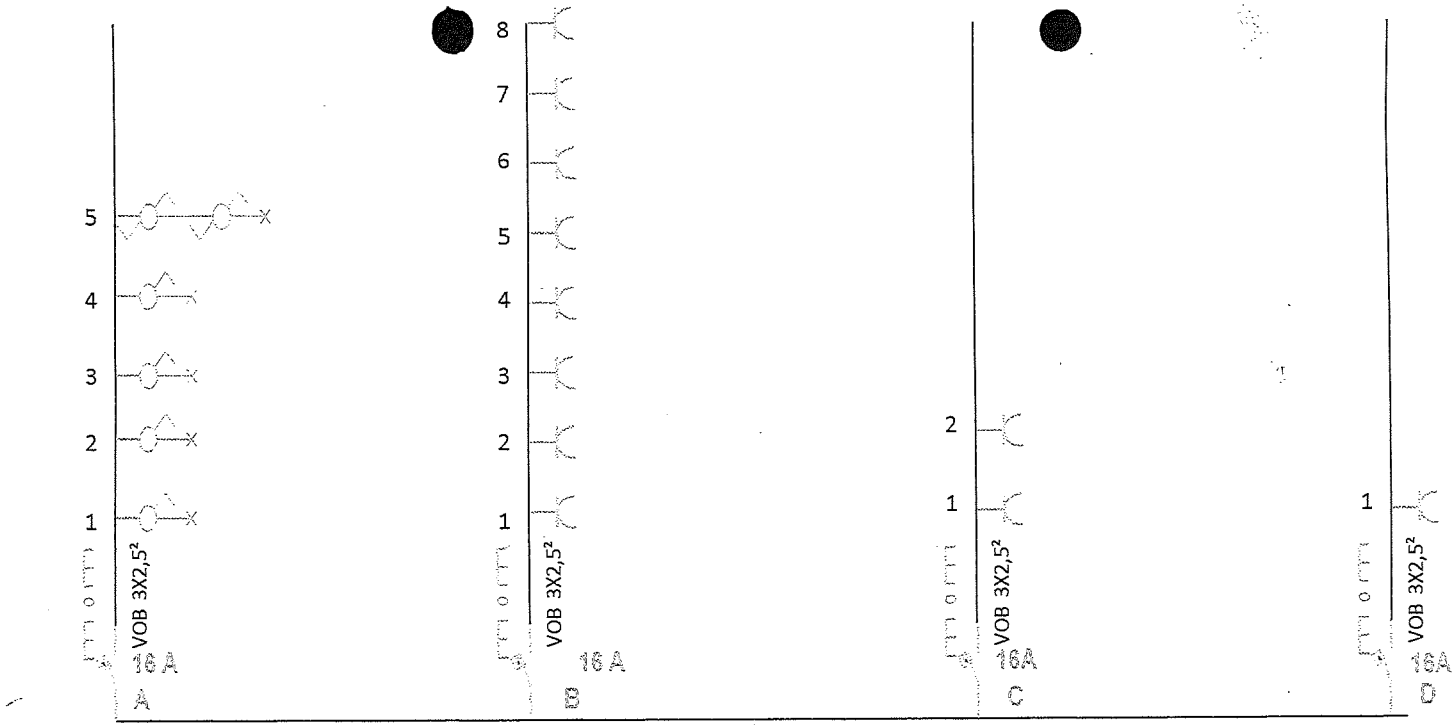

Organisme de contrôle agréé	Date du contrôle Validité du contrôle	Numéro de compteur EAN 541448920705010286	Propriétaire [redacted] Adresse installation Rue Saint Denis, 299 – ET 03 – App N°5 1190 Forest - Bruxelles - Belgique

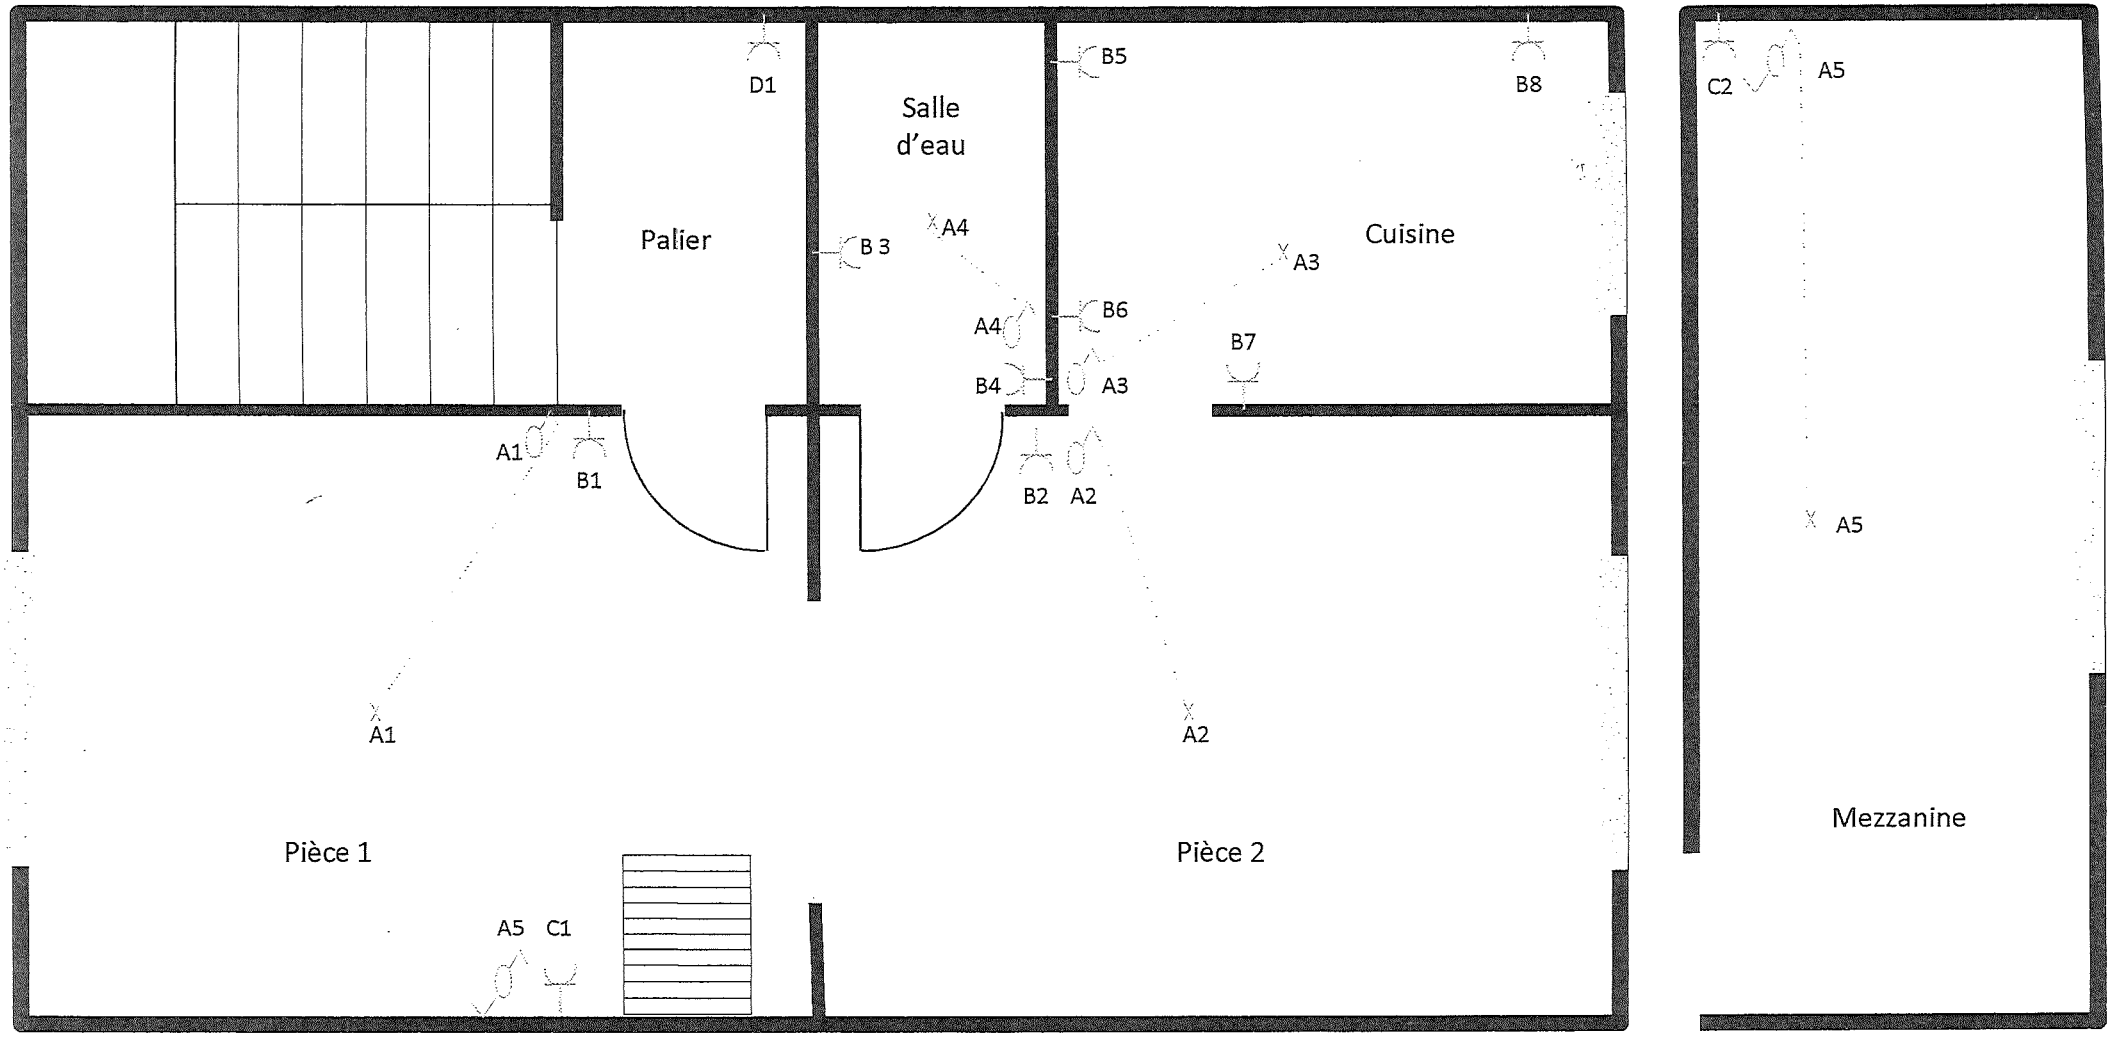

Rue Saint Denis, 299 – ET 03 – App N°5 - 1190 Forest - Bruxelles - Belgique

ACEG asbl
Organisme agréé

Ringlaan 32
1853 - Strombeek-Bever
tel. 02 569 88 99
info@aceg.be
www.aceg.be

534263

29/04/24

Procès-verbal de contrôle d'une installation électrique en BT et TBT

CONFORME

Date exposition: 25/04/2024 | Inspecteur: Youssef Al Nabi | Marque: | Installateur:
Etiquette d'identification: 3 appartement | Référence du client:
N° TVA:
Modèle et type d'appareil de mesure: Metrel EUROTEST 61557 | N° série: 19460165

Adresse de l'installation

Rue	Rue Saint-Denis
Numéro	295
Suite	5
Code postal	1190
Commune	Forest
Pays	Belgique

Propriétaire

Nom	[redacted]
Rue	
Numéro	
Boîte	
Code postal	
Commune	
Pays	

Nom de contact	[redacted]
Téléphone	
Numéro Gsm (SMS)	

Installateur

Nom	
N° TVA	
Numéro de téléphone	
E-mail	

Type: appartement | EAH: 54 | N° compteur: 12620895

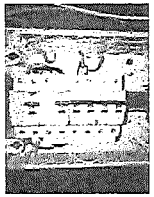

Type de contrôle: Réinspection des installations domestiques d'avant 1981 qui sont, après l'inspection de contrôle ou de la visite de contrôle, en violation avec la réglementation suivant les RGIE livre 1 chapitre 9.1.3.2. et 9.2.1.1 et 4.2.3.

Distributeur: S.IBEL.GA | Tension: 1~230V | Liaison comp - tableau: 6 mm | Protection tête: 10 A
Nombres tableaux: 2 | Nombres d'étage: 4 | Ri CEN: 514 MΩ
Prise de terre: Impédance de boucle mesurée: 16,67 Ω

INTERRUPTEUR DIFFERENTIEL

(Δ mA)	In (A)	In - autres (A)	bt	Type	Circuits protégés	Test	x 2,5
30	40		32,5kA2s (300A)	A	4	Ok	Ok
30	40		32,5kA2s (300A)	A	4	Ok	Ok

DESCRIPTION INSTALLATION

Nombres circuits	Curbe	Protection IN (A)	(autres)	P	Section (mm²)
Voir schéma					

Contrôle visuel (général)	☑ BON ☐ PB	Contact direct	☑ BON ☐ PB	Contact indirect	☑ BON ☐ PB
Raccordement	☑ BON ☐ PB	Schéma correct	☑ BON ☐ PB	schéma en annexe par Aceg asbl	☐
Liaisons équipotentielles	☑ BON ☐ PB ☐ pas d'application ☐ en attente				
Continuité	☑ BON ☐ PB	Éclairage / machines	☑ BON ☐ PB ☐ PA		

REMARQUES / INFRACTIONS / NOTES

CONCLUSION

29/04/2046

☑ L'installation électrique est conforme au RGIE Livre 1. La prochaine visite périodique est à effectuer avant le 29/4/2046

☑ Les mesures nécessaires ont été prises afin de s'assurer que le différentiel placé au début de l'installation correspondra par cloisonnage en amont et aval.

☑ Le schéma unifilaire et le schéma de position ont été contrôlés et sont conformes à l'installation

☐ L'installation électrique n'est pas conforme RGIE Livre 1. Les travaux nécessaires pour faire disparaître les manquements constatés doivent être entrepris sans retard, et toutes mesures adéquates doivent être prises pour qu'en cas de maintien en service des installations, les infractions ne constituent pas un danger pour les personnes et les biens. Délai:

☐ L'installation électrique n'est pas conforme RGIE Livre 1. La visite ne pourra pas être effectuée par l'inspecteur à l'art. 12 de RGIE livre 1, doit avoir lieu au plus tard 15 mois après la date de visite. Les dispositions du nouveau programme doivent nous parvenir sous réception de l'avis de base, et la procédure est effectuée par un autre organisme, celui-ci est mis de nous en cas d'infraction avec à la visite. Date.

Cet exemplaire est celui de la version originale et peut être référé en copie.

Remis à ...

PUBLICATION DU RAPPORT D'INSPECTION

Inspecteur: Youssef Al Nabi

- Date de la prochaine visite périodique dans les installations soumises au RGIE Livre 1 (annexe 1.1)
- Date
- Type
- Durée:
  - L'inspecteur a le droit d'accès à l'installation [redacted]
  - Le rapport a été établi [redacted]

www.aceg.be | 02 569 88 99 | BCE: 0651.0270.264 - BTW: BE 0651.270.264

Feuille de route pour une installation qui est conforme:

Etape 1	Etape 2	Etape 3	Etape 4
Lors de la prochaine intervention, tenez l'attestation à portée de mains.	Si vous avez des modifications ou extensions apportées à l'installation, vous devez les faire contrôler.	La prochaine visite périodique est prévue pour le 29/4/2046	ACEG est à votre service en cas de besoin pour tout autre contrôle nécessaire

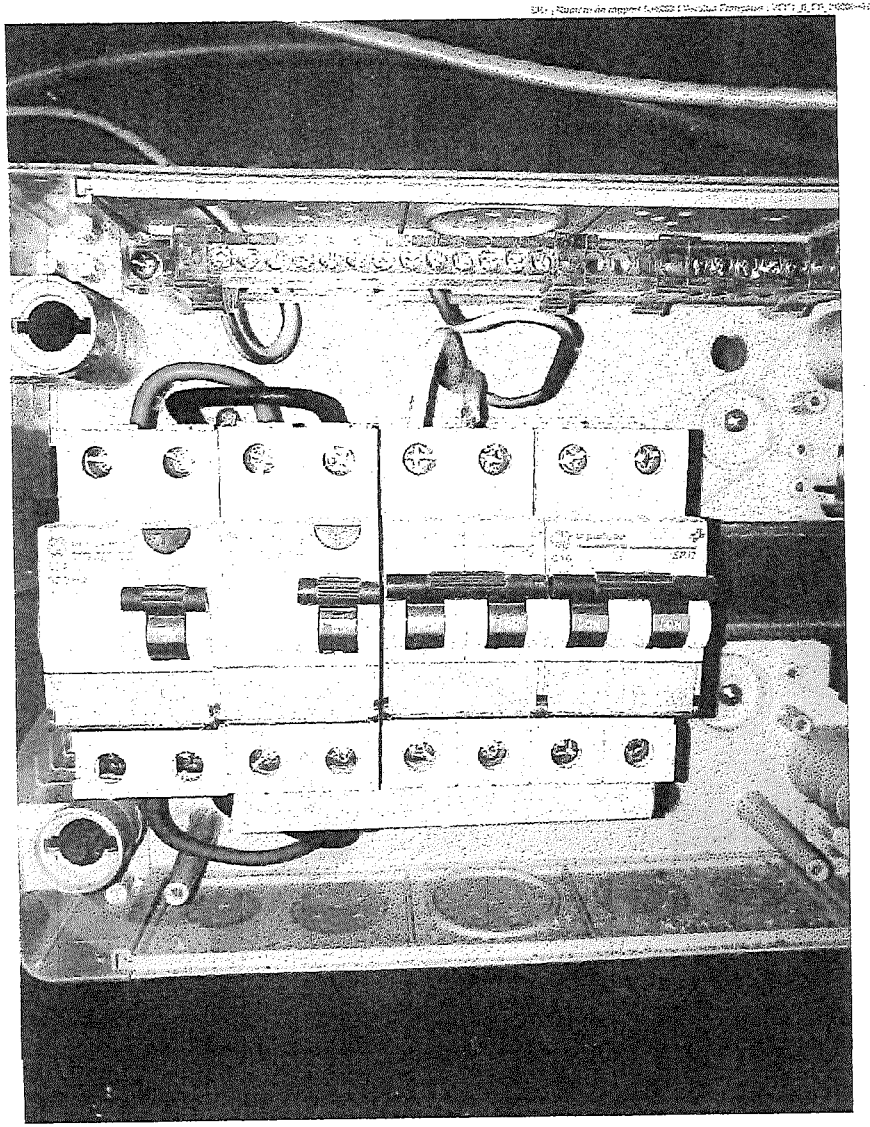

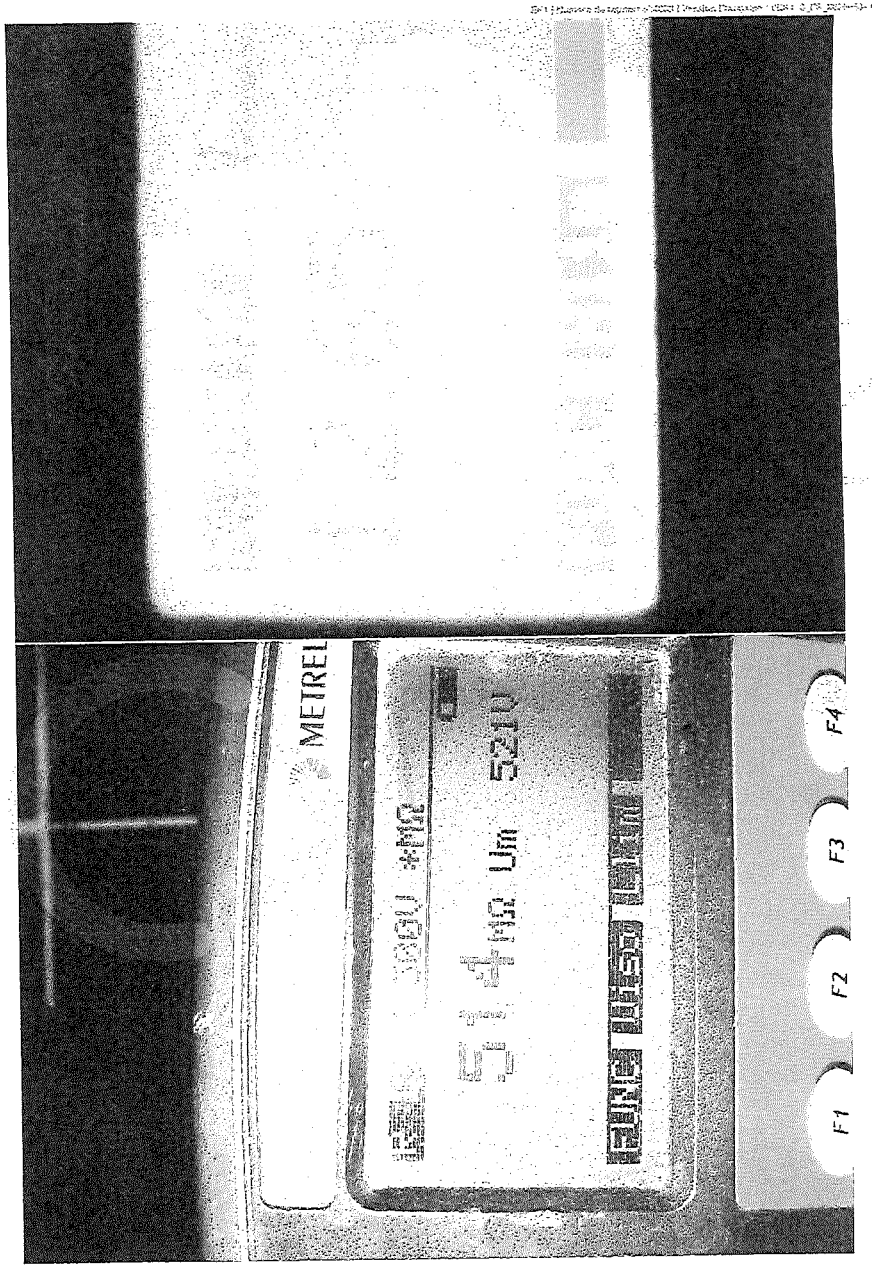
METREL
F1
F2
F3
F4

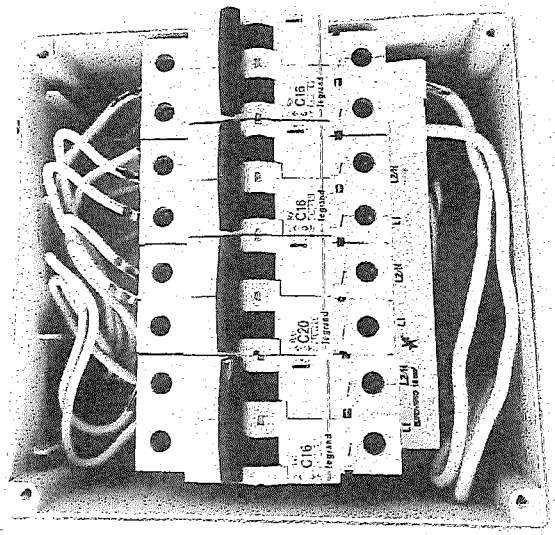
C16
legrand
C16
legrand
C20
legrand
C16
legrand
L2/N
L1
L2/N
L1
L2/N
L1

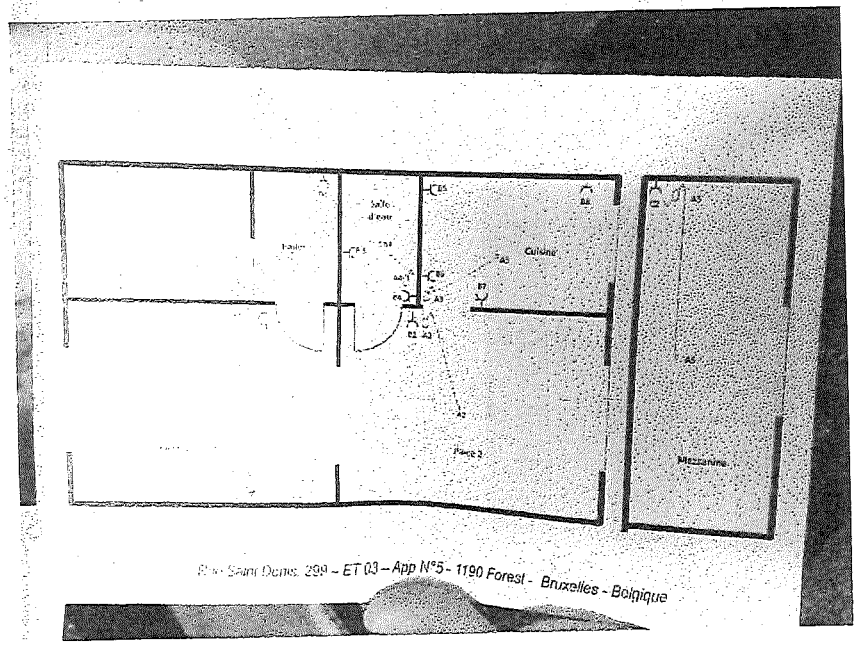
Cuisine
Mezzanine
Rue Saint Denis, 299 – ET 03 – App N°5 - 1190 Forest - Bruxelles - Belgique

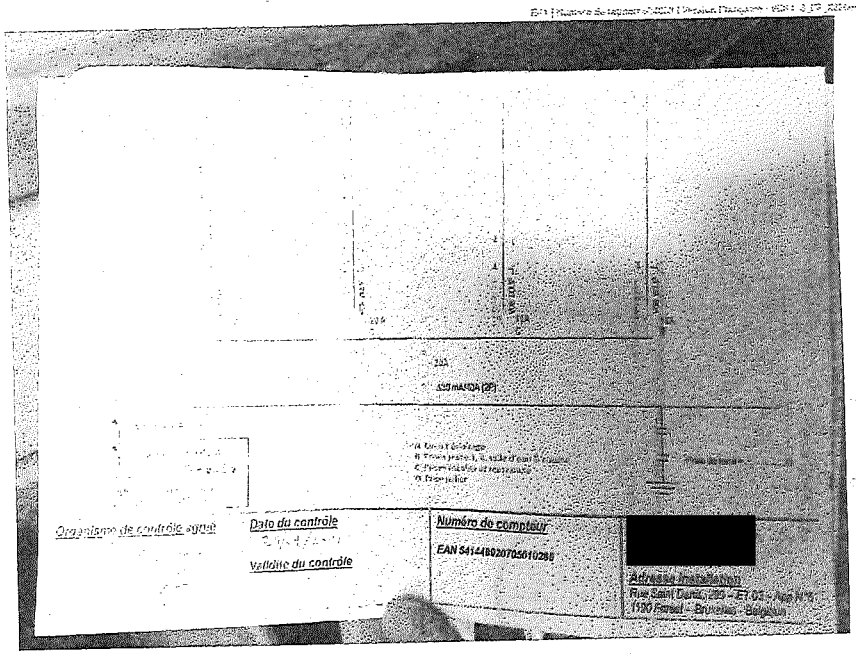
Organisme de contrôle agréé
Date du contrôle
Validité du contrôle
Numéro de compteur
EAN 541448020705010288
[redacted]
Adresse installation
Rue Saint Denis, 299 – ET 03 – App N°5
1190 Forest - Bruxelles - Belgique