RUE SAINT DENIS, 299 - FOREST

FAÇADE AVANT

ECHELLE : 1/50



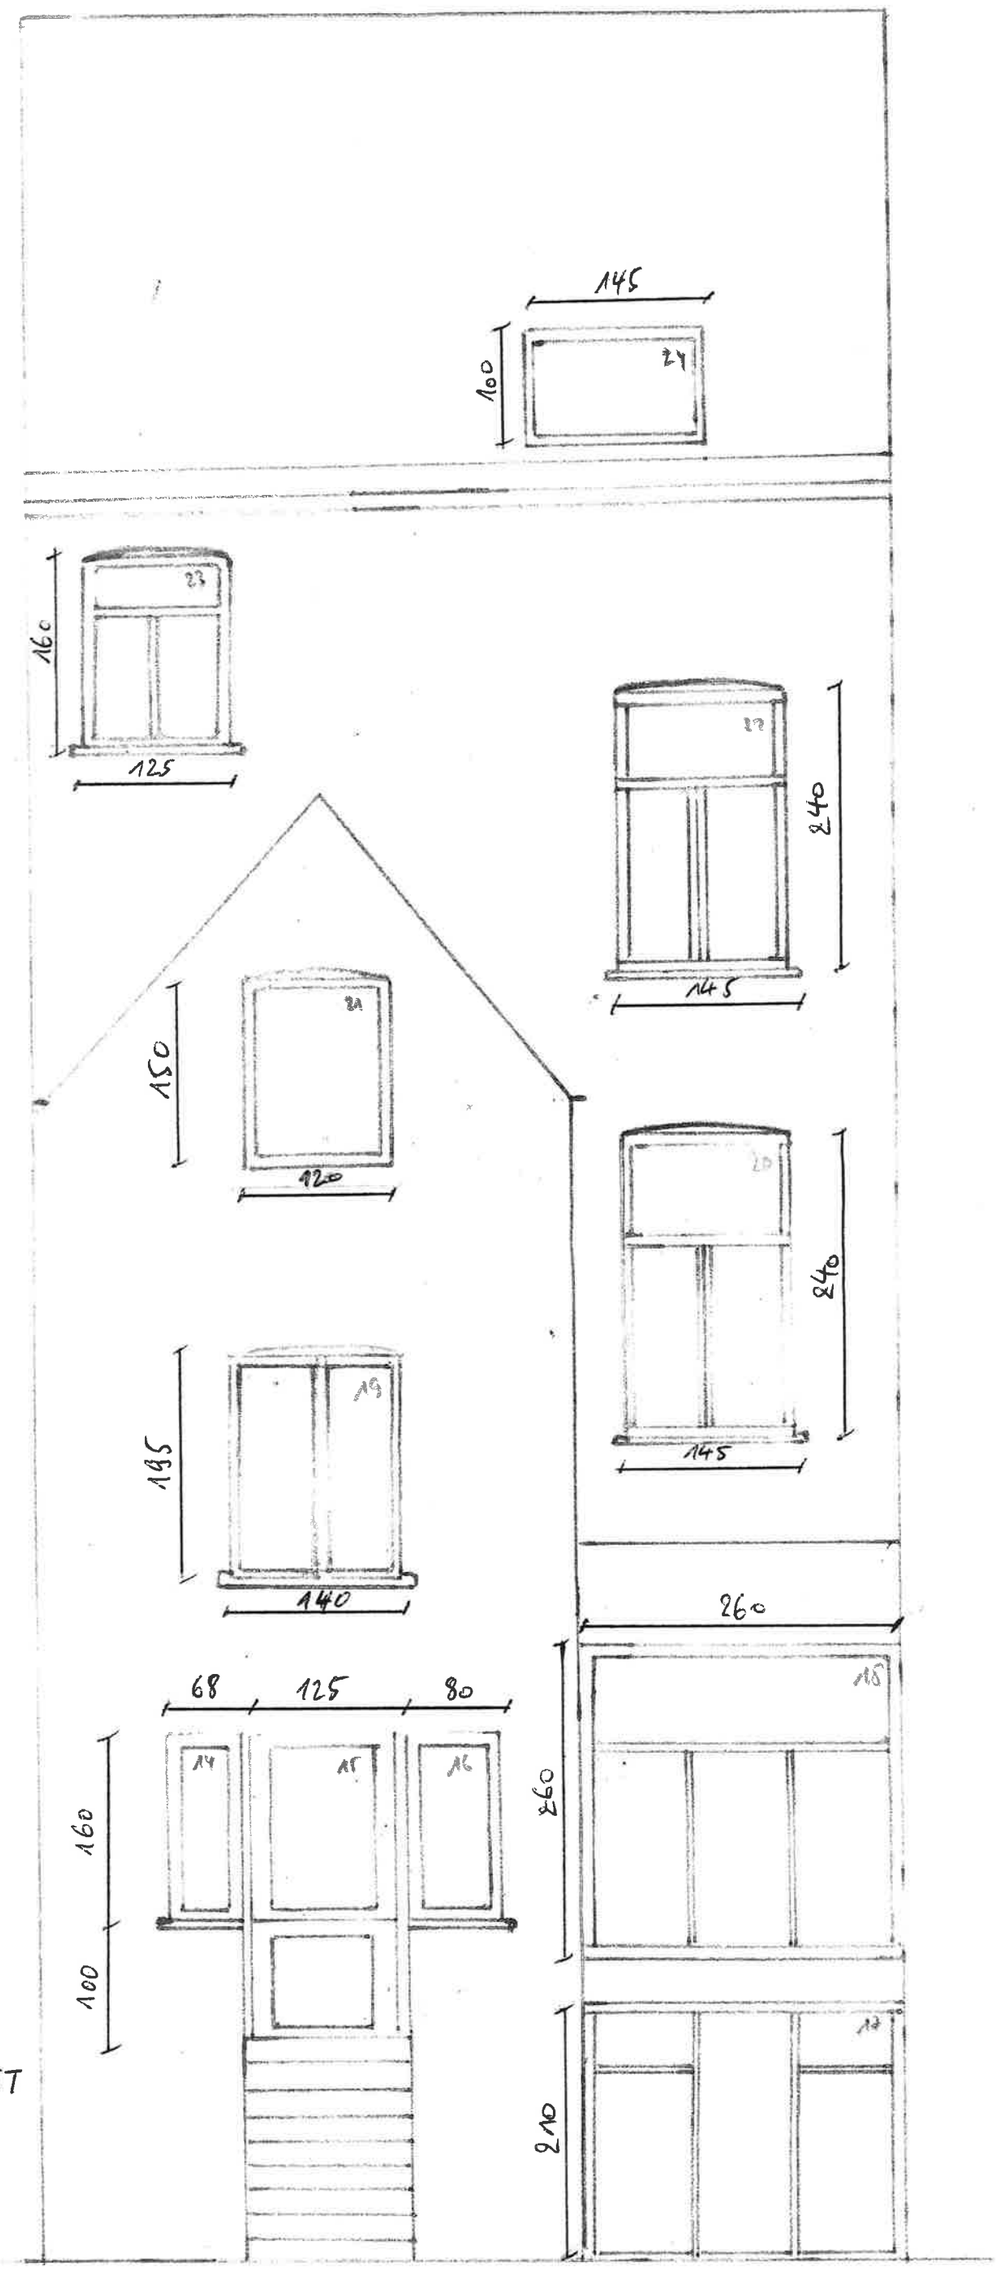

RUE SAINT DENIS, 299 - FOREST

FAÇADE ARRIERE

ECHELLE : 1/50

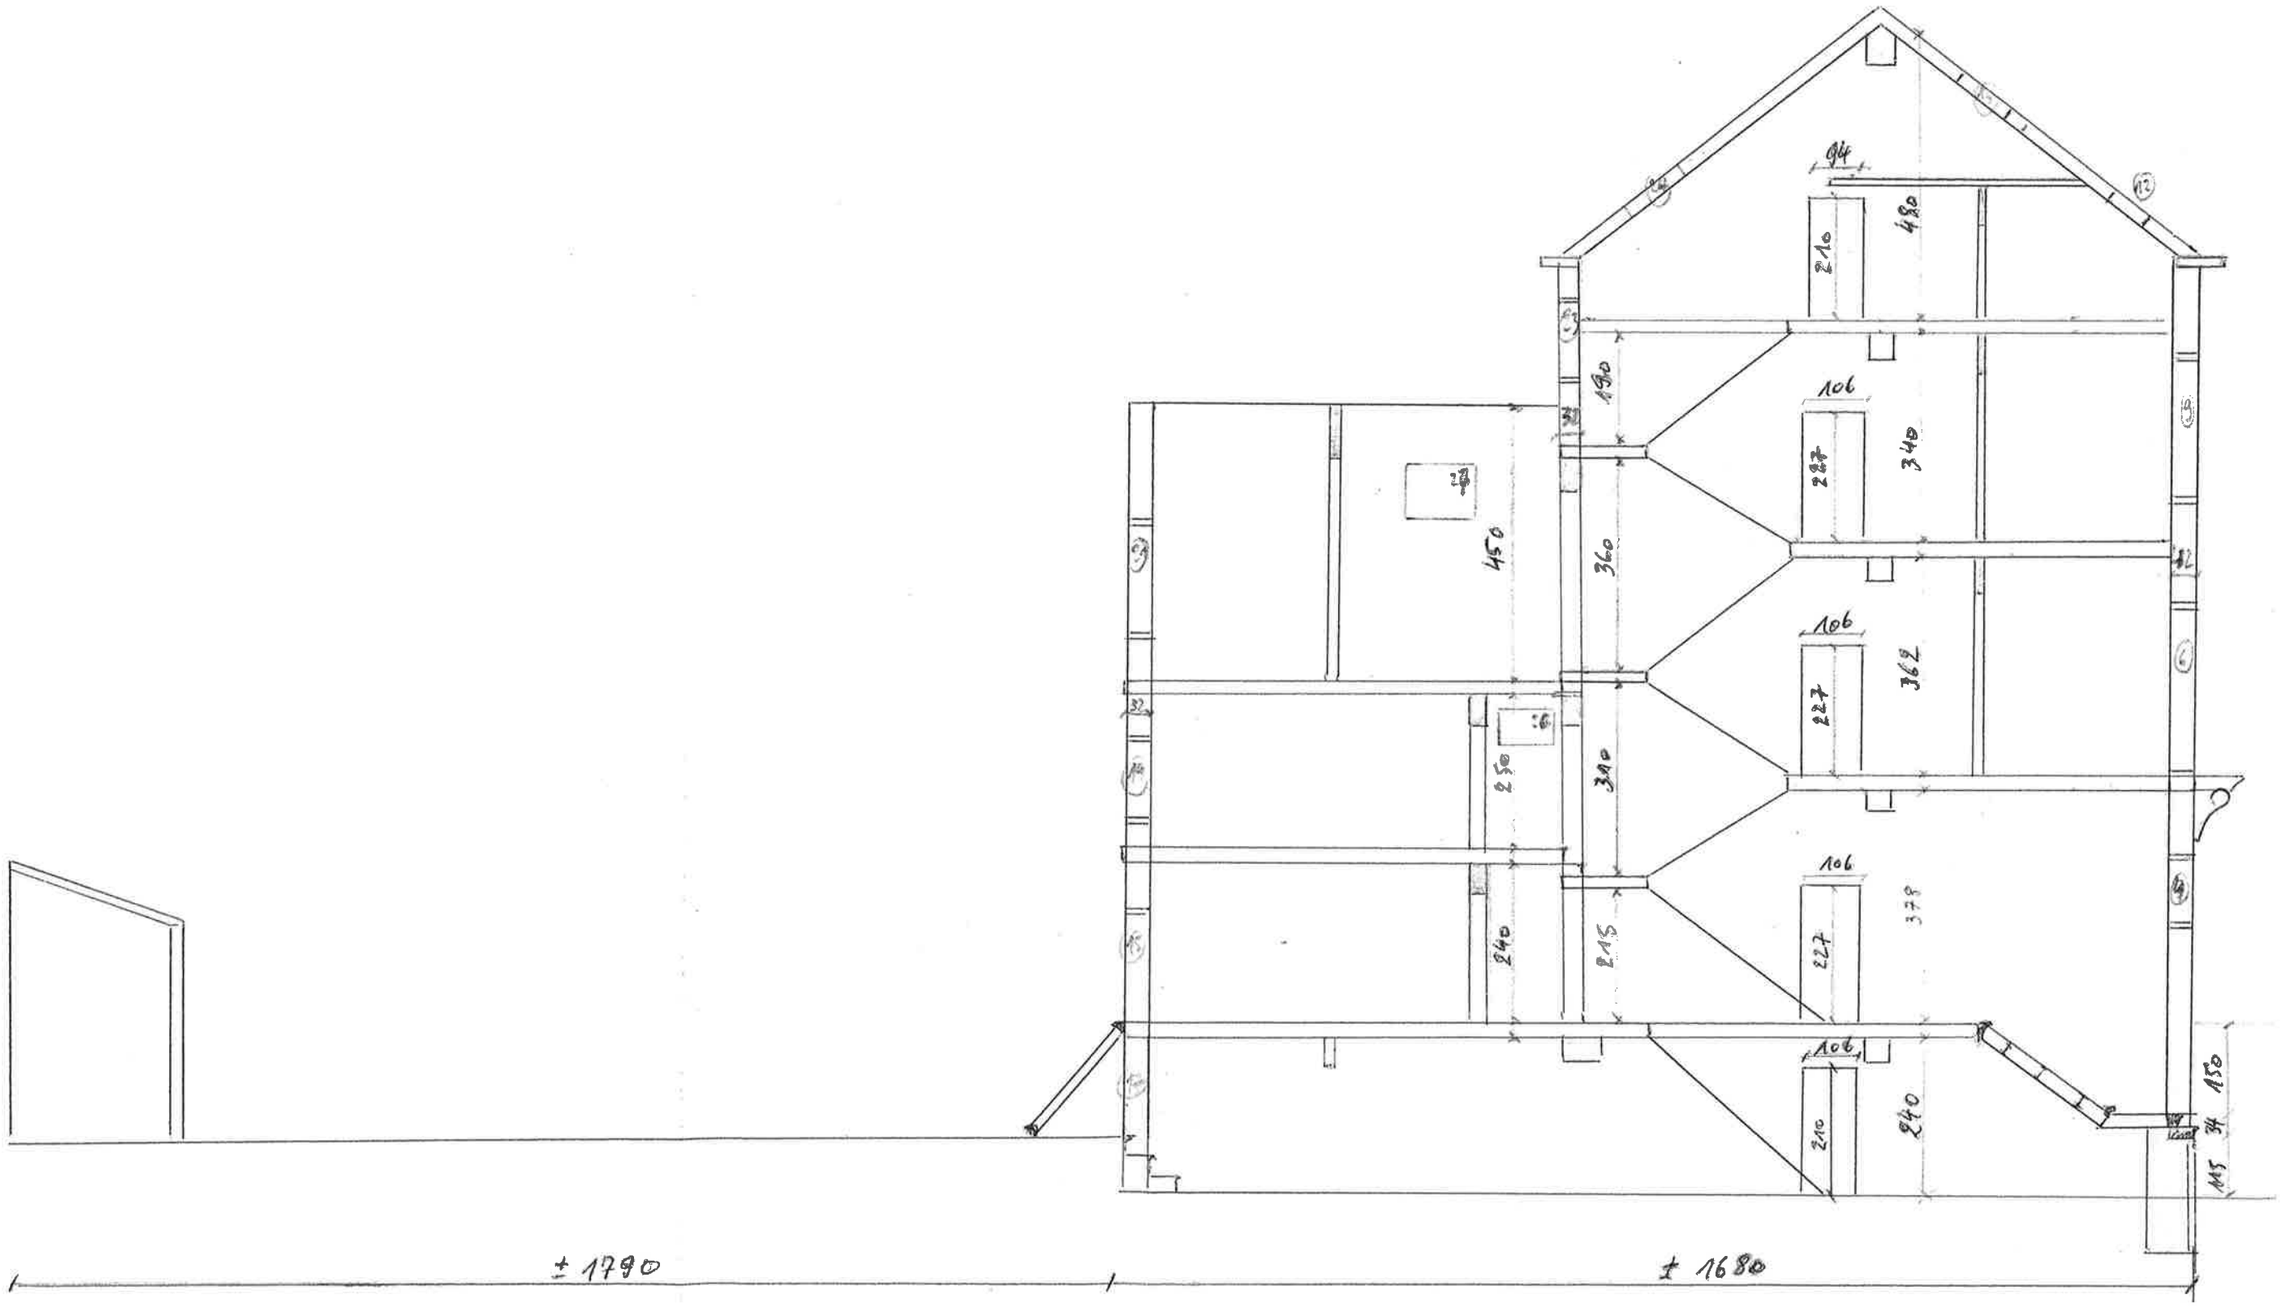

RUE SAINT DENIS, 299 - FOREST - COUPE LONGITUDINALE

ECHELLE : 1/100

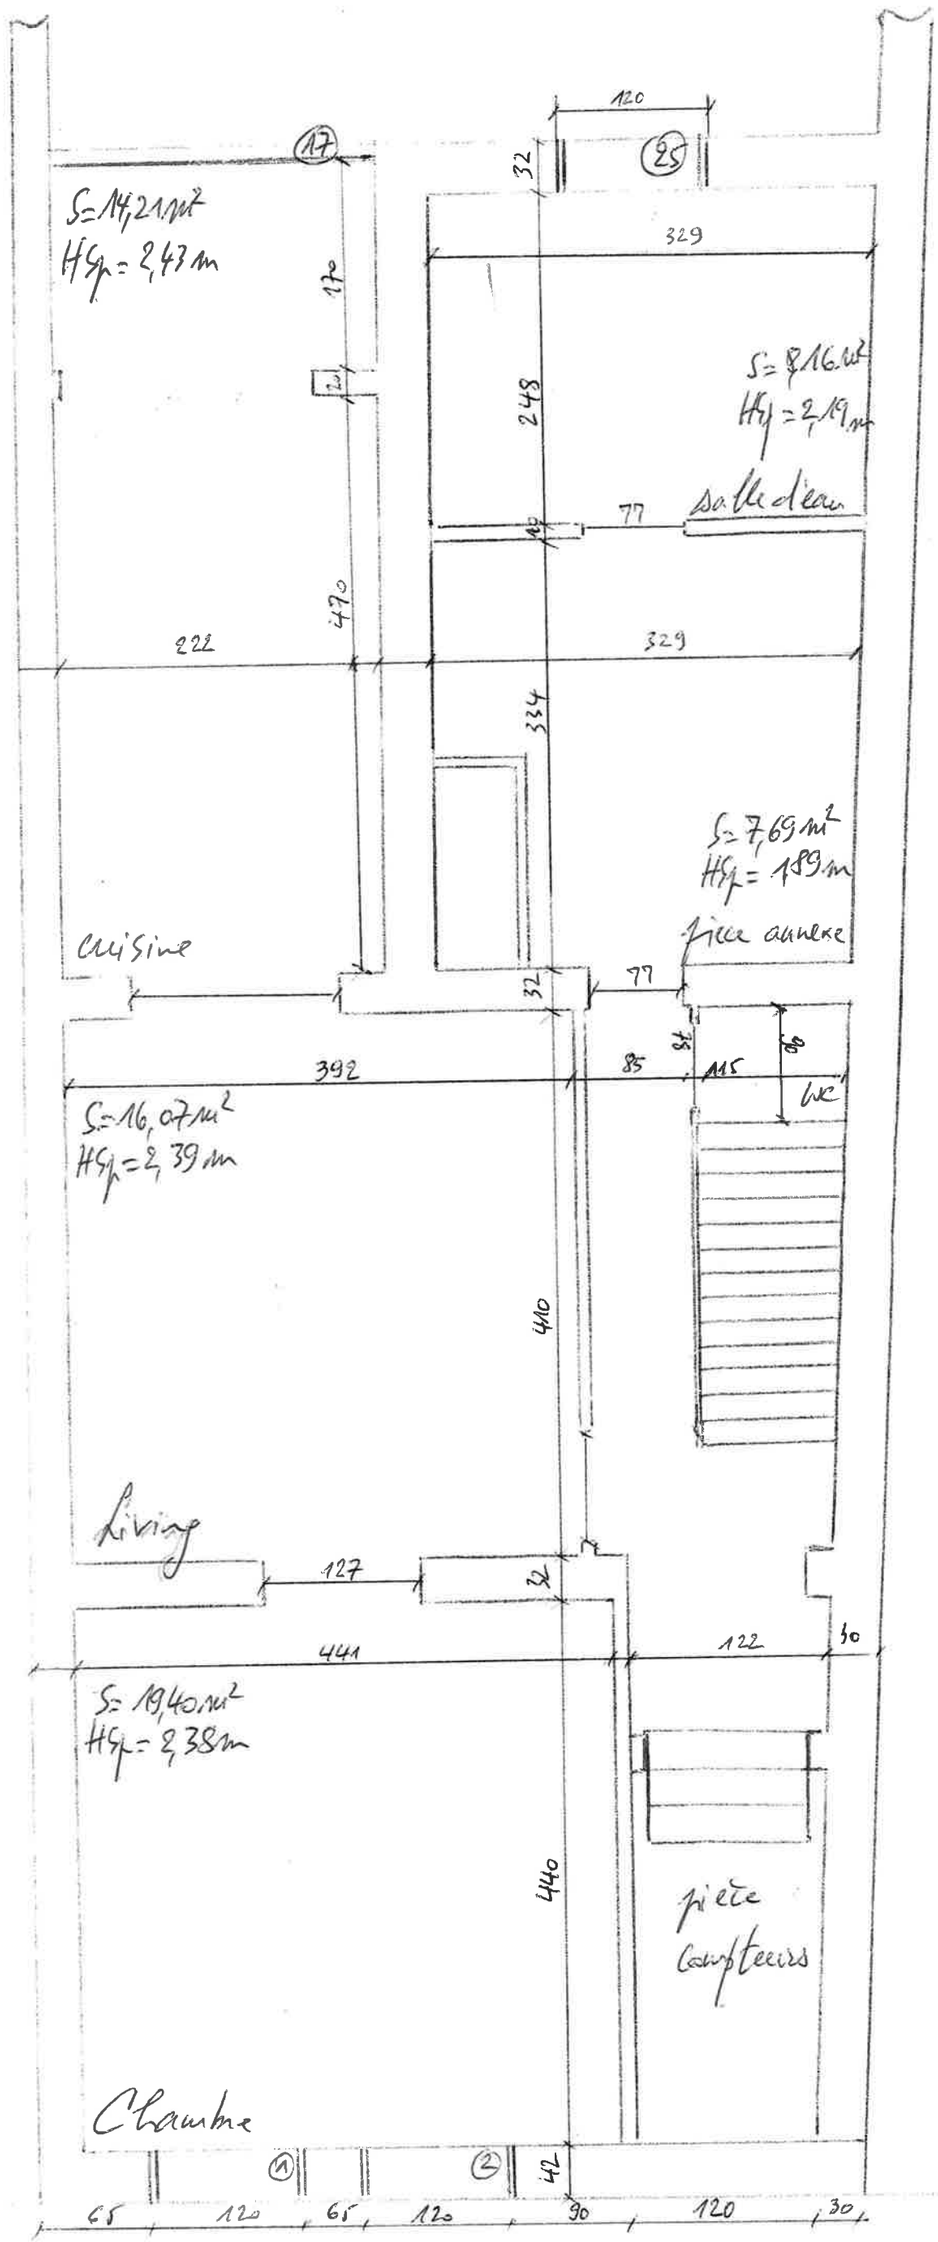

RUE SAINT DENIS, 299
FOREST

ENTRESOL

ECHELLE: 1/50

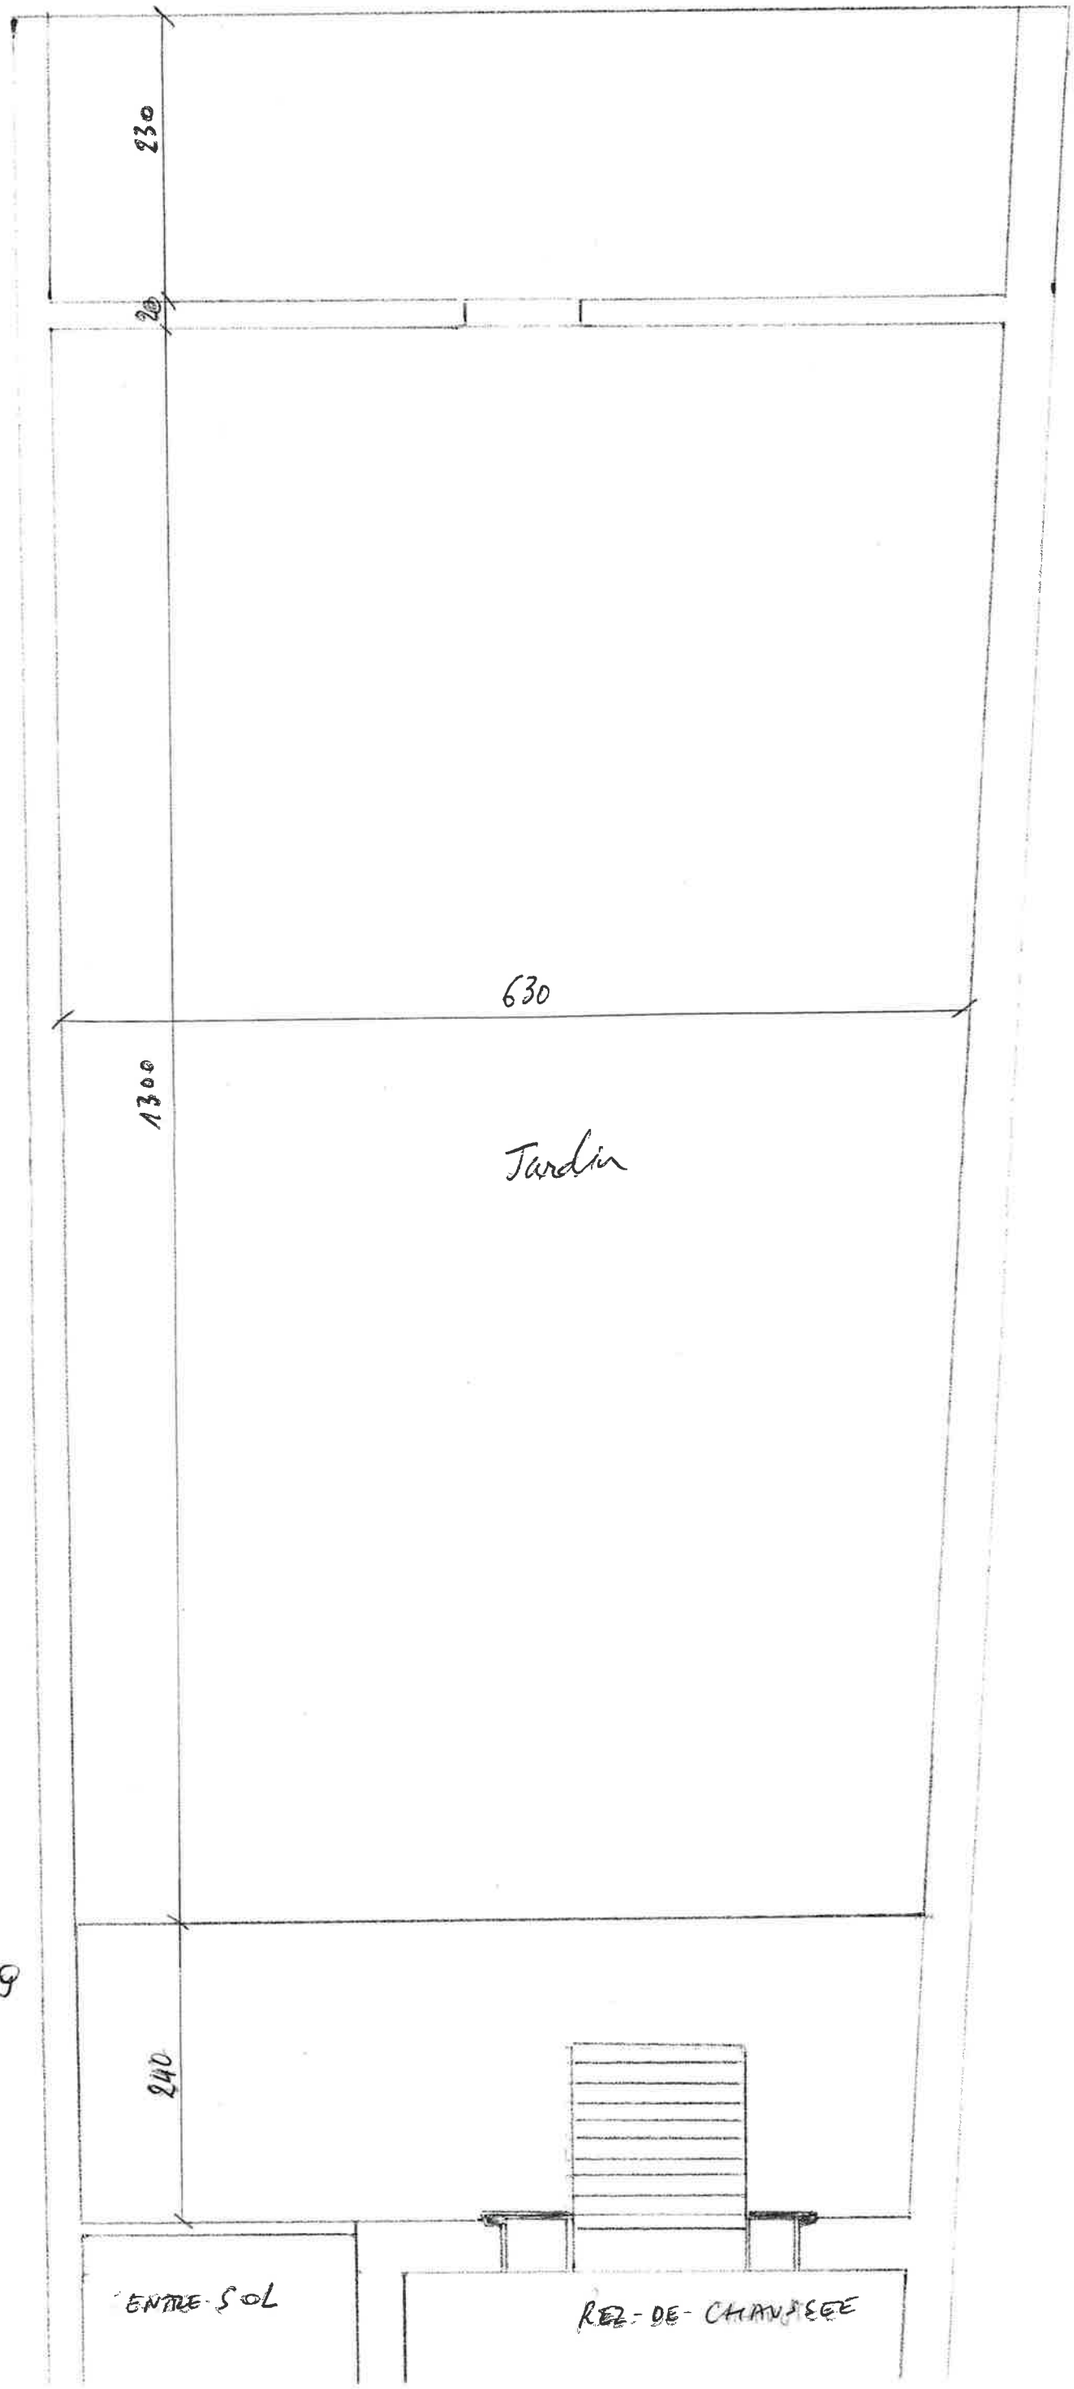

RUE SAINT DENIS, 299
FOREST

JARDIN

ECHELLE: 1/50

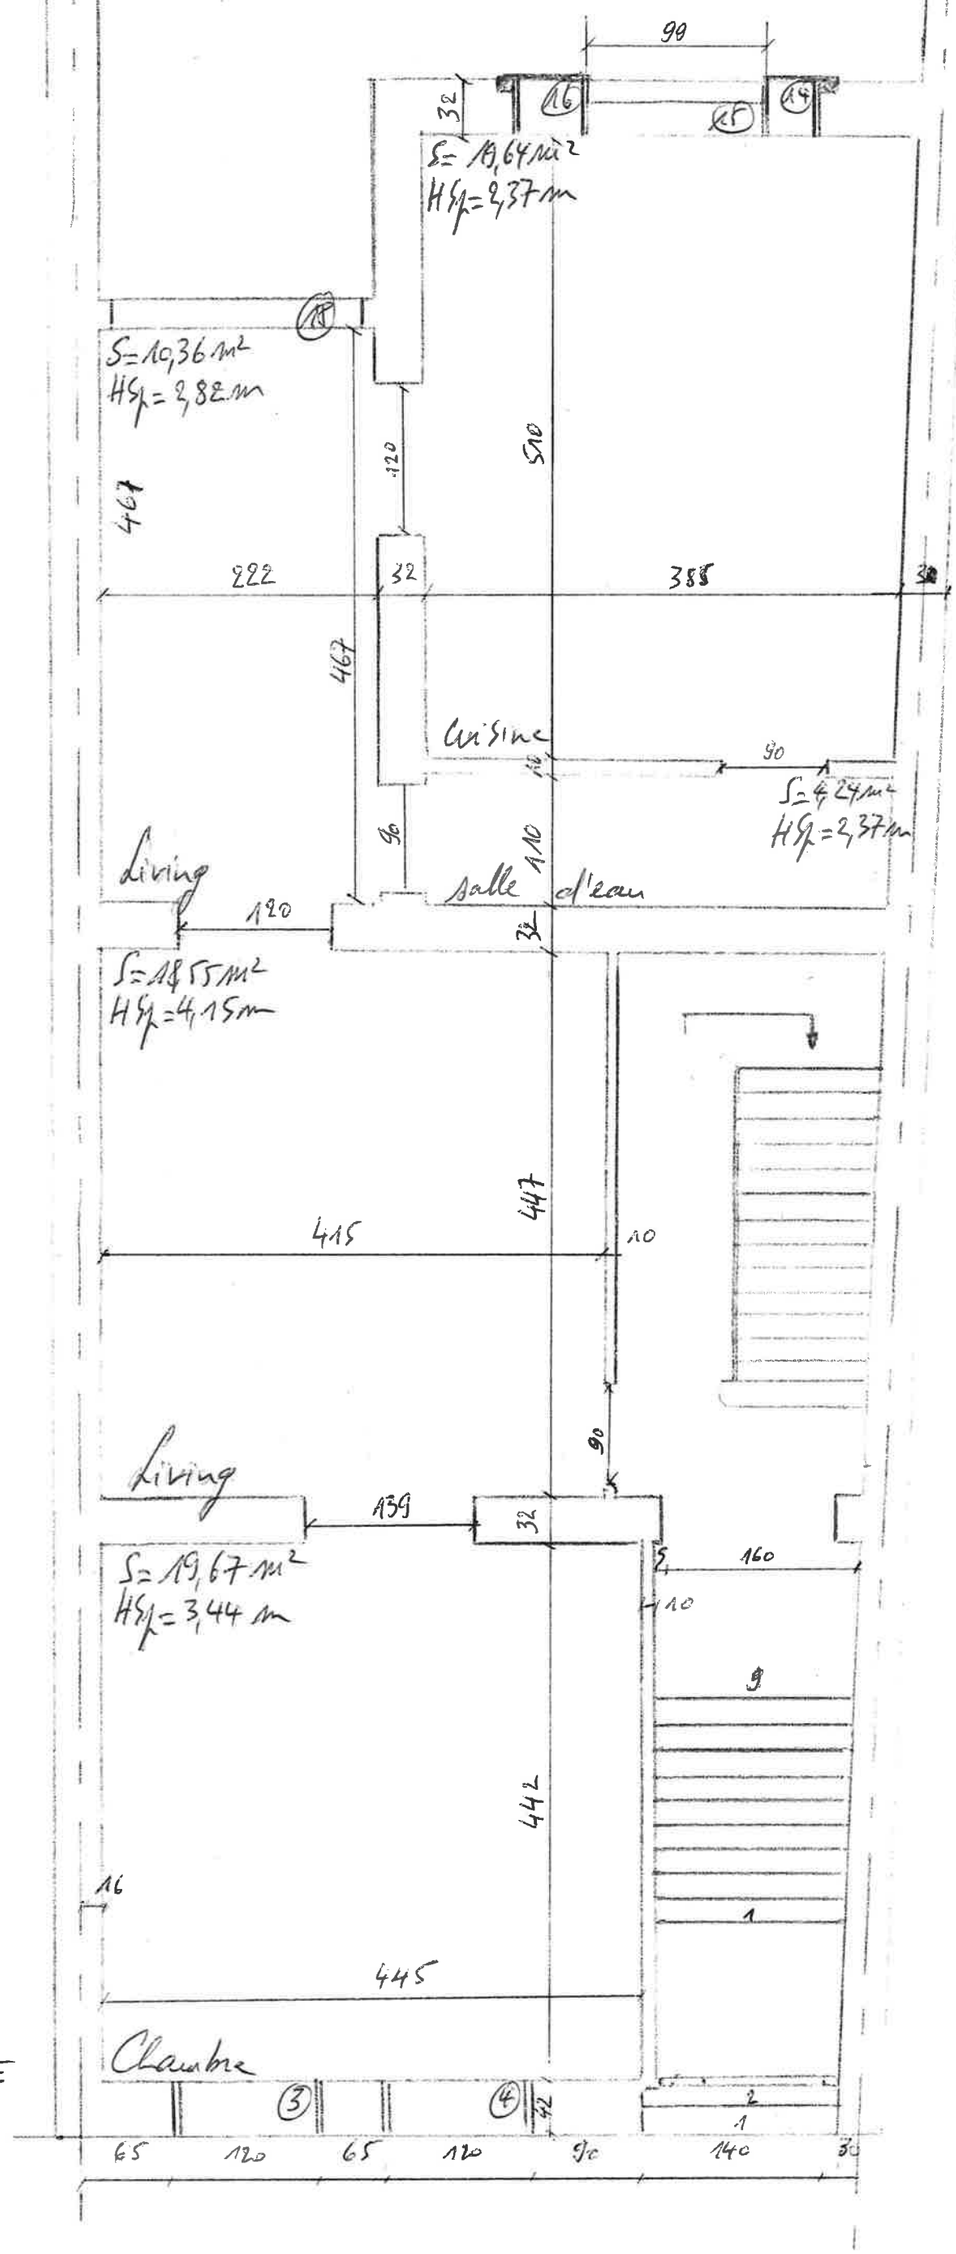

RUE SAINT DENIS, 299
FOREST
REZ DE CHAUSSÉE

ECHELLE: 1/50

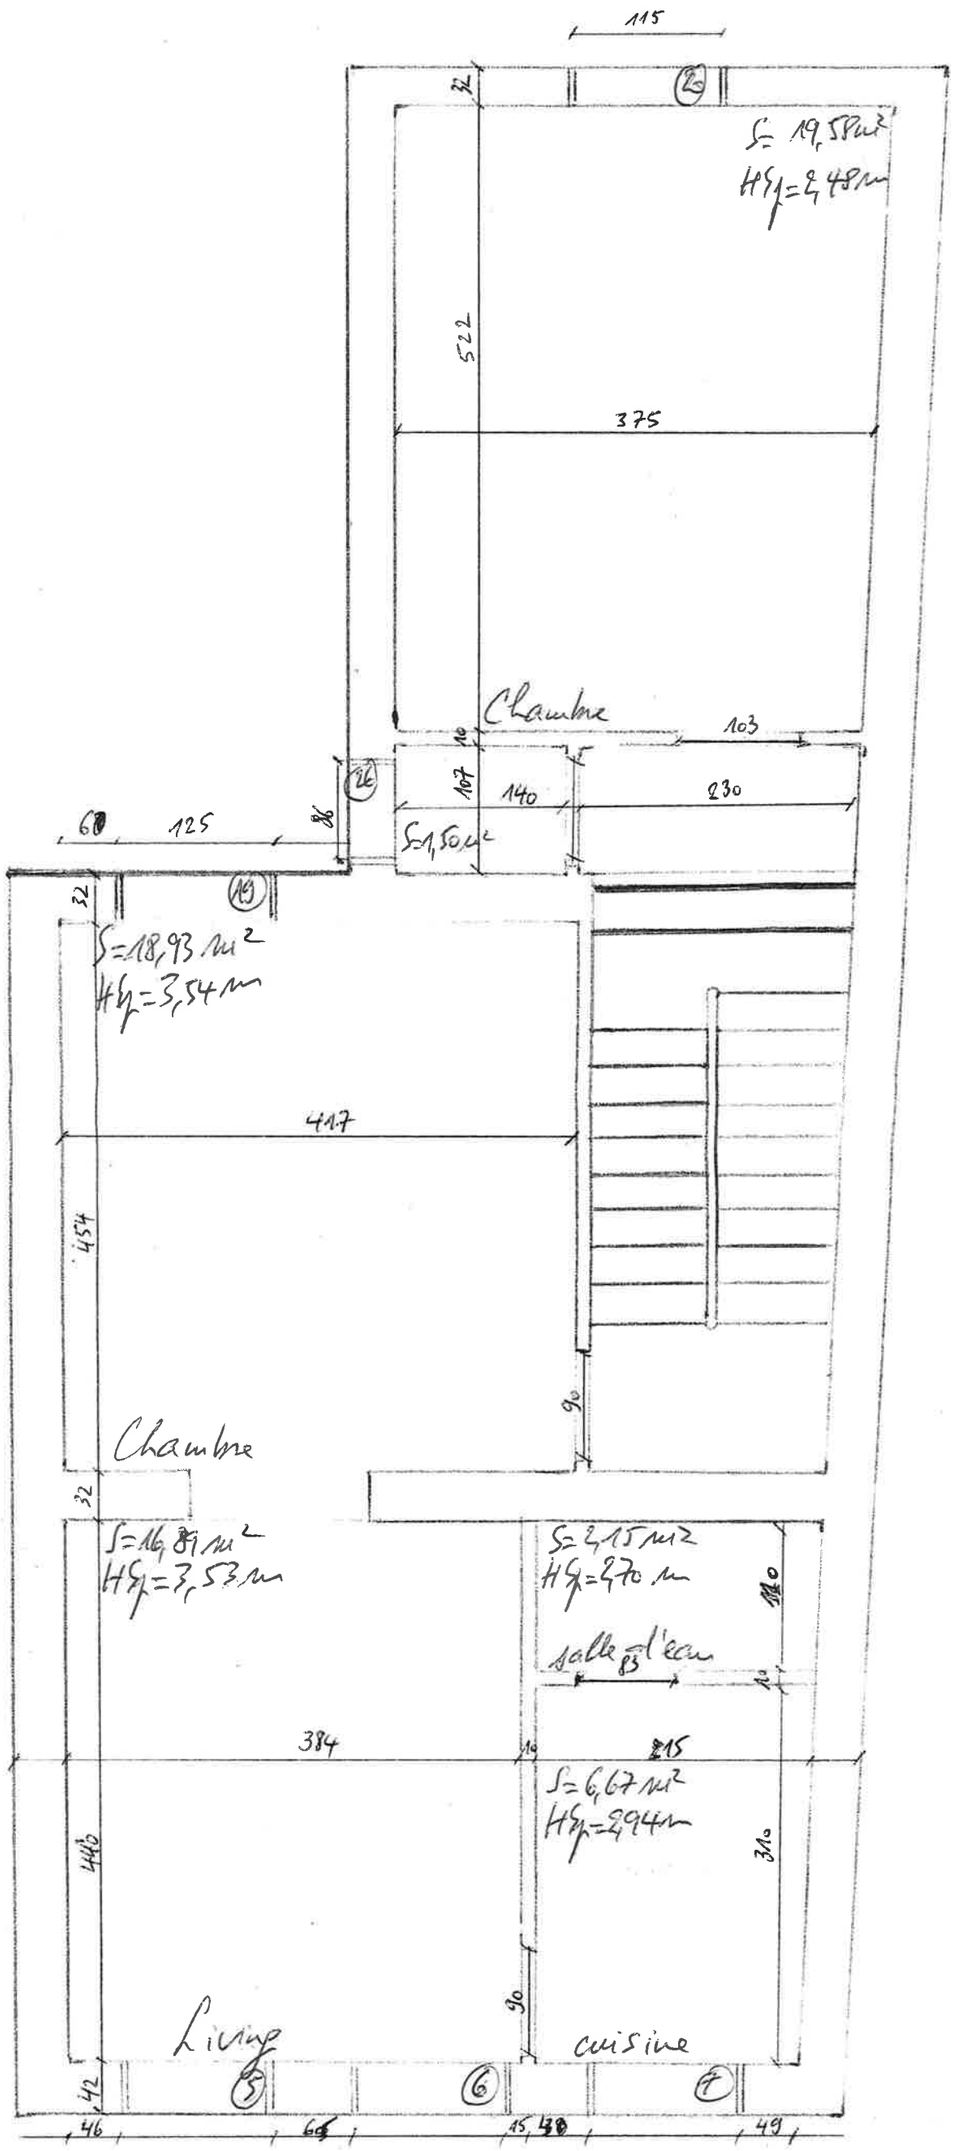

RUE SAINT DENIS, 299
FOREST

1ER ETAGE

ECHELLE: 1/50

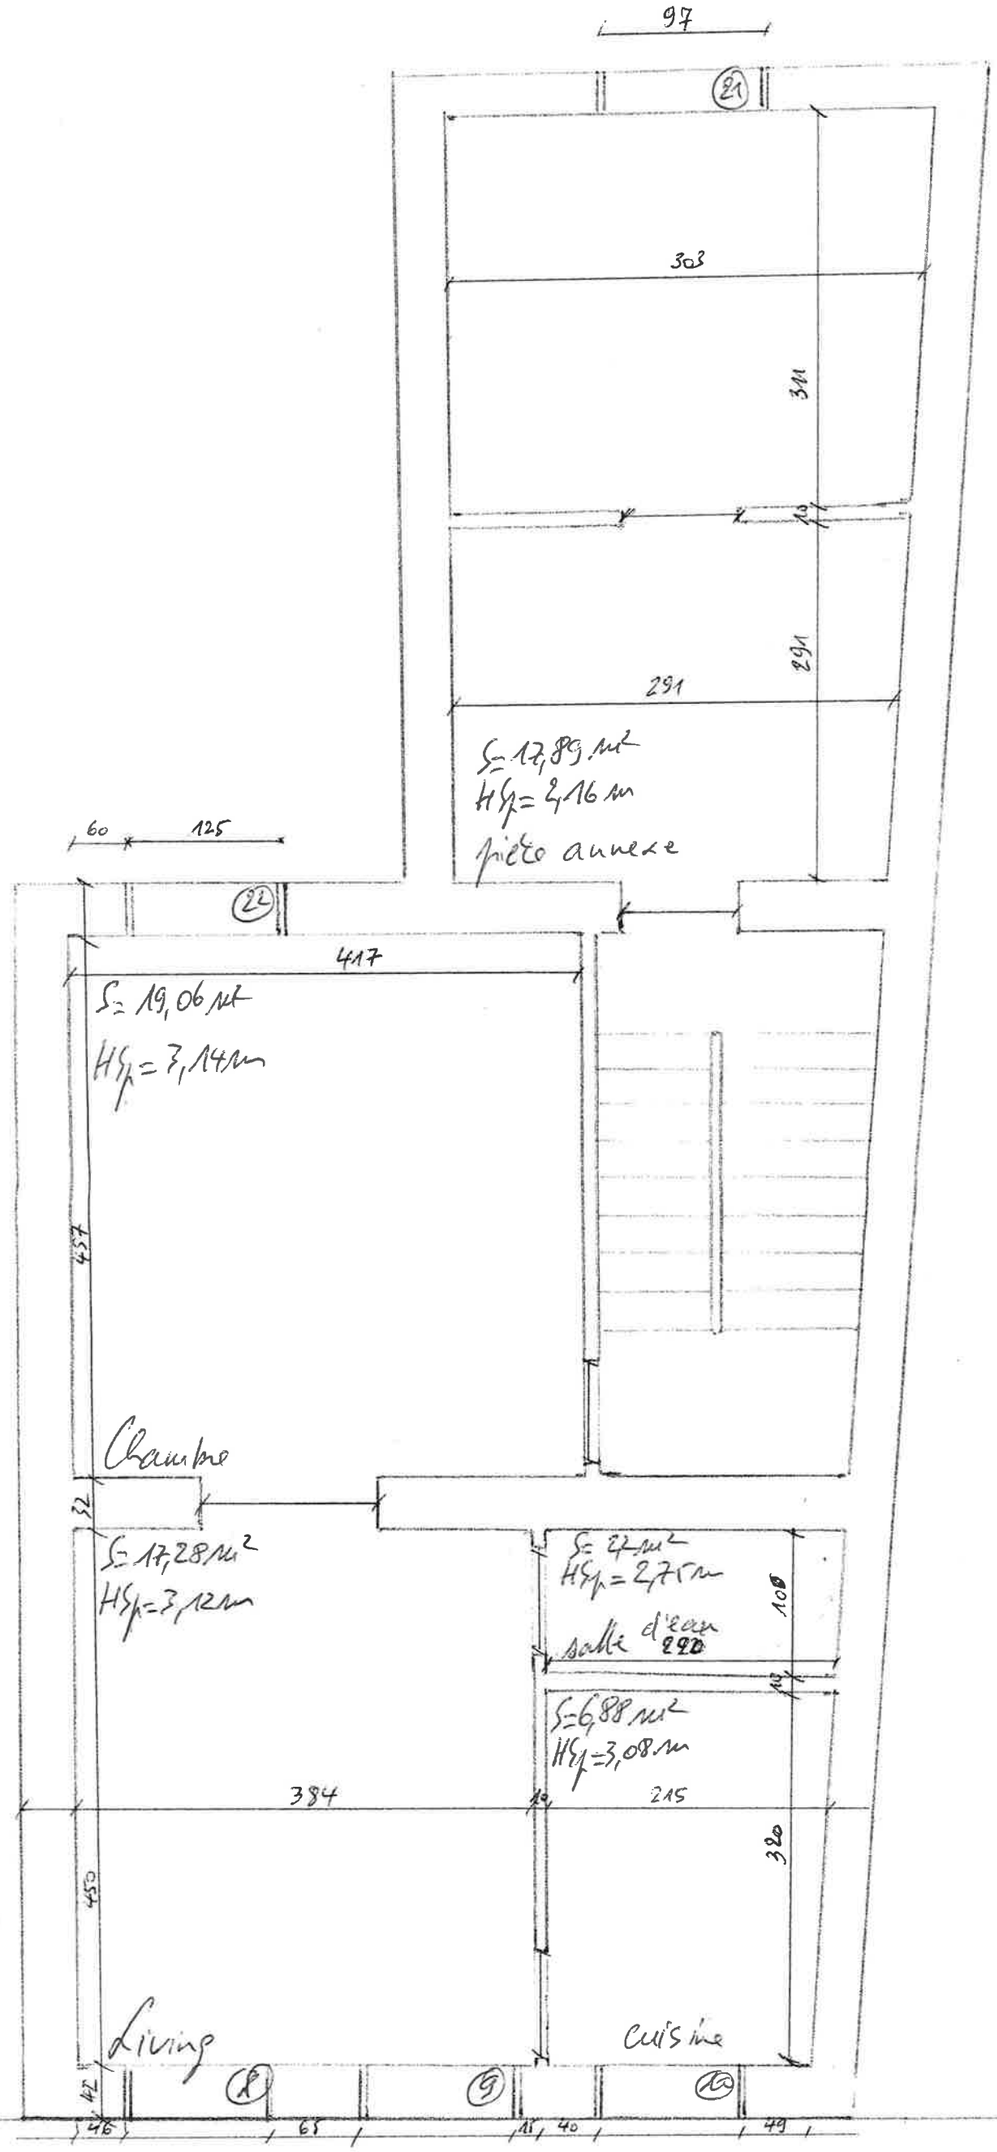

RUE SAINT DENIS, 299
FOREST

2ème ETAGE

ECHELLE: 1/50

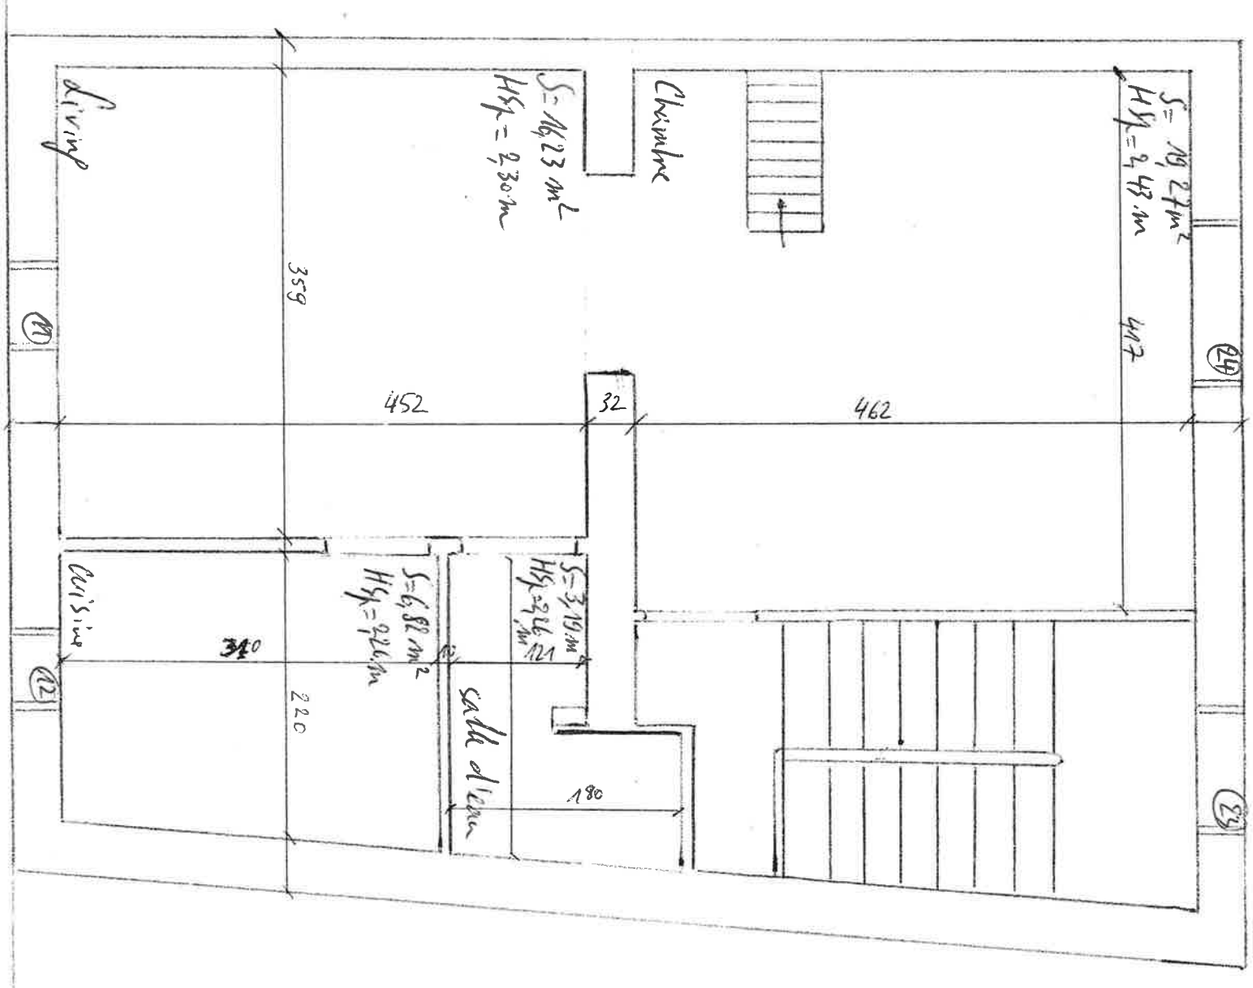

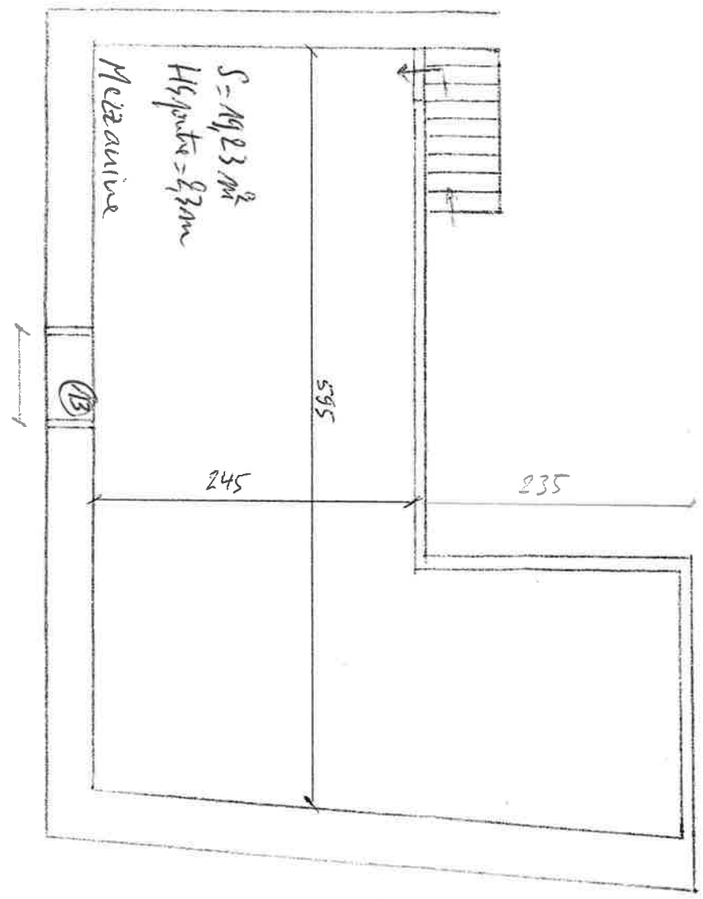

RUE SAINT DENIS, 299

FOREST

3ème ETAGE

ECHELLE : 1/50