

15/01/2024

Dossier

Naam persoon

Identificatie persoon

**Detail van het geselecteerde artikel**

Kadastrale afdeling

43001 MALDEGEM 5 AFD/ADEGEM 1/

**Identificatie en eventuele rechten van de eigenaar(s)**

Naam	Straat	Gemeente	Rechten	Andere

**Betrokken goederen : Totale opp 30321.0 - Toestand op : 15/01/2024**


Ligging	Pol/Wa	Sectie	Nummer van het perceel	Aard	Opp. in ca	Inhoud in m3	Jaar van beëindiging van de opbouw	Code	Kadastraal inkomen
1 - DE CAMPEL		H	1056BP0000	WEILAND	7735.0	---	---	1F	28
2 - CAMPEL		H	1067AP0000	BOUWLAND	22586.0	---	---	1F	88



## Uittreksel uit het kadastraal percelenplan

Gecentreerd op:  
MALDEGEM 5 AFD/ADEGEM 1/

Meest recente toestand  
Aangemaakt op 15/01/2024  
Schaal: 1:5000

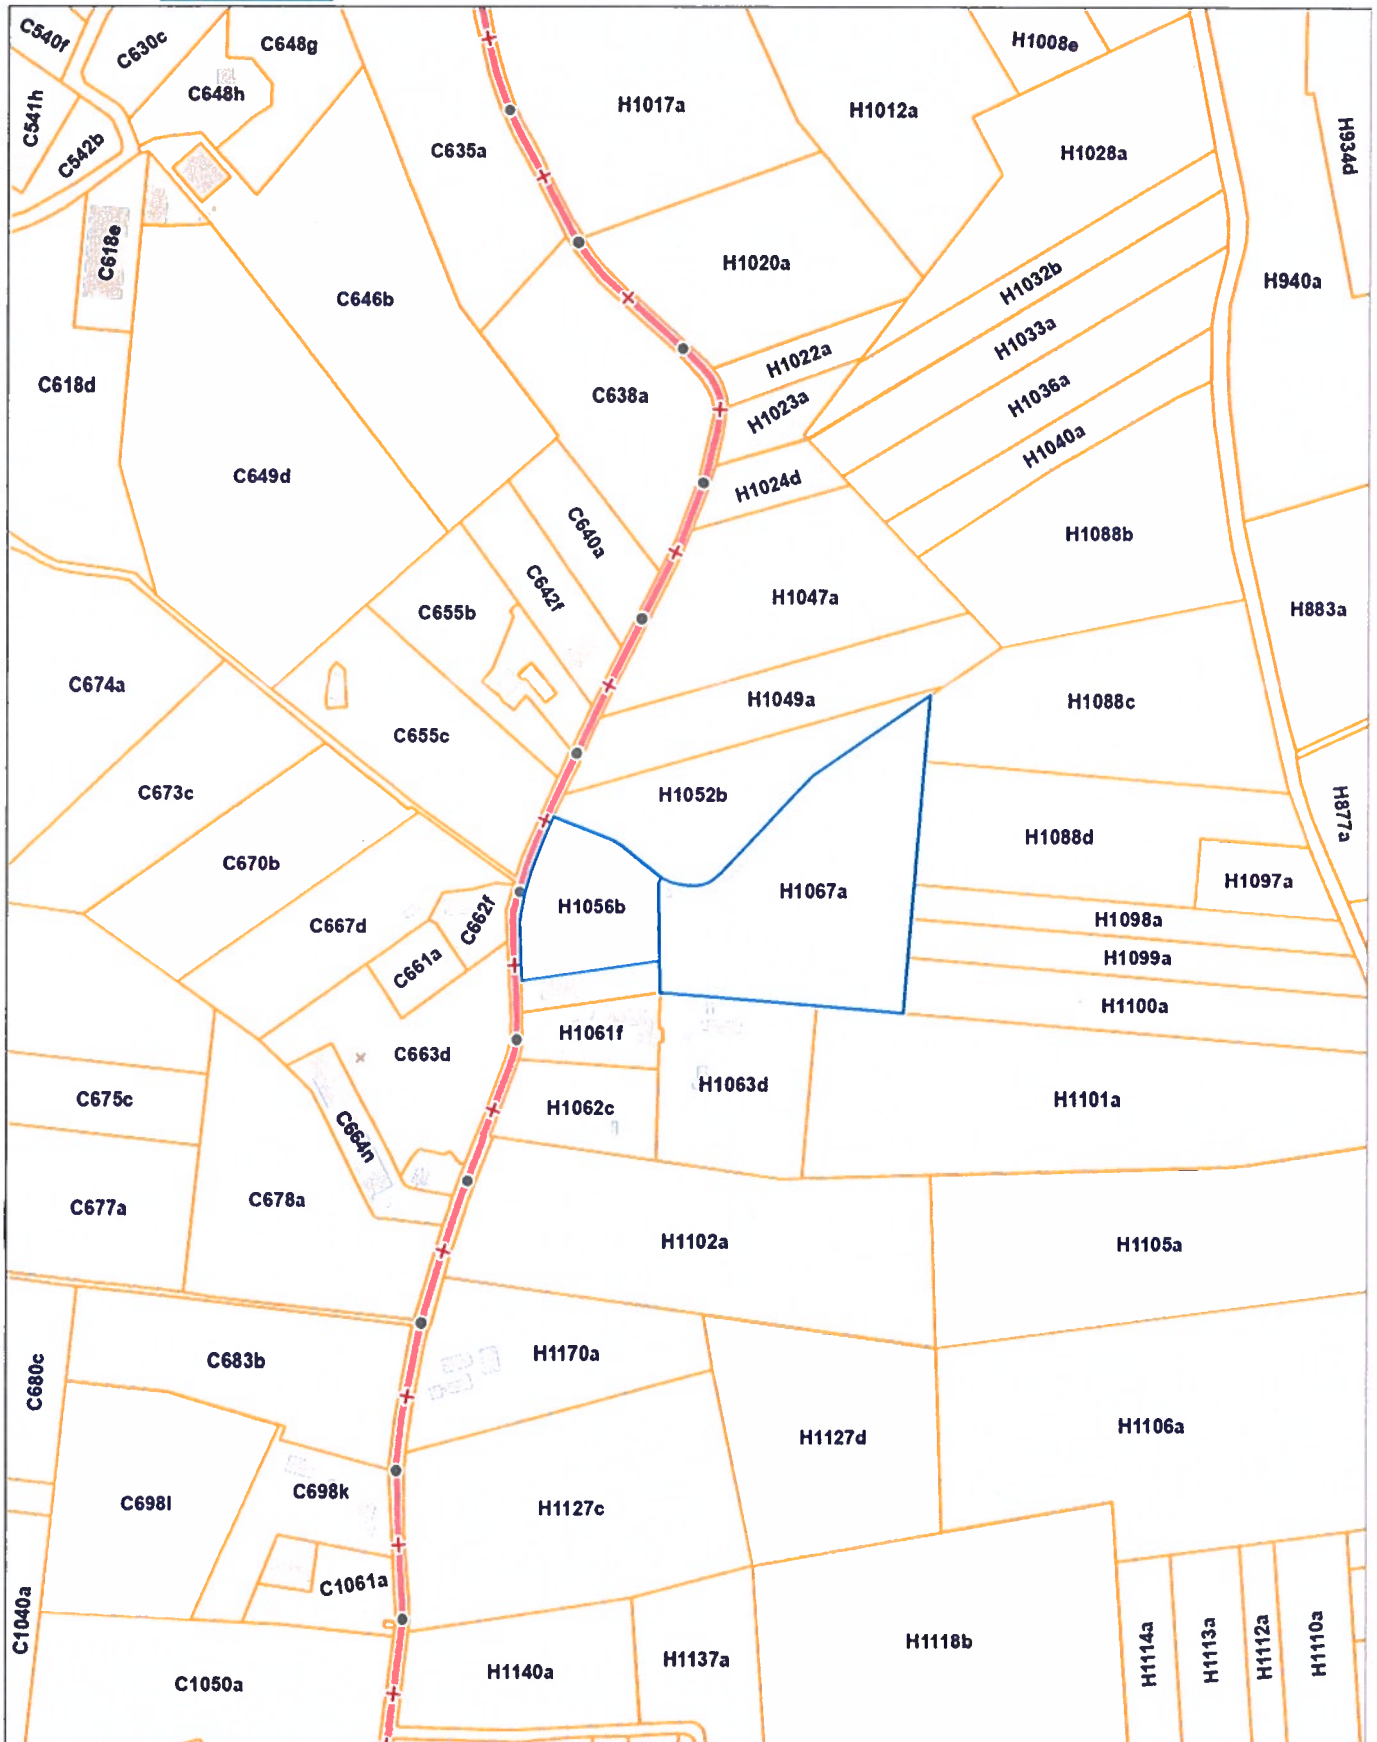

De AAPD is de auteur van het kadastraal percelenplan en de producent van de databank waarin deze gegevens zijn opgenomen en geniet de intellectuele eigendomsrechten opgenomen in de Auteurswet en de Databankenwet. Vanaf 01/01/2018 worden de gebouwen op het kadastraal percelenplan geleidelijk vervangen door een dataset (= Bpn\_Rebu oftewel Gebouwen(gewesten)) beheerd door de gewesten. De AAPD zal dan niet langer verantwoordelijk zijn voor de voorstelling van de gebouwen op het kadastraal percelenplan





## Uittreksel uit het kadastraal percelenplan

Gecentreerd op:  
MALDEGEM 5 AFD/ADEGEM 1/

Meest recente toestand  
Aangemaakt op 15/01/2024  
Schaal: 1:2500

