

GEMEENTE ZOMERGEM

SECTIE D

PROCES - VERBAAL VAN METING

Ondergetekende Wille Roger, meetkundige-schatter van onroerende goederen, wonende te Lovendegem, Oostveld-Kouter, 48 is overgegaan tot het opmeten, afpalen en in plan brengen van een perceel bouwgrond, - lot 81 uit de goedgekeurde verkaveling eigendom Wonima gelegen tussen Kleitstraat, Daalmstraat en Lt. Dobbelaerestraat - te Zomergem, er gekadastréerd sectie D nummers 18/deel en 25/deel, zoals afgebeeld op het plan hiernaast.

De oppervlakte volgens meting bedraagt: DUIZEND TWEEHONDERDACHTEN-ZESTIG vierkante meter ZEVEN vierkante decimeter (1.258,07 m²).

Alles volgens maten en aanduidingen van bijgaand plan.
Echt verklaard, Lovendegem, 10 maart 1976.

Annexe-Akte : 169/1976
"ne varietur"
Zomergem, de 21 april 1976.

WILLE ROGER.




Zonk wonghe Wonima

H. de B.

Wille Roger

SCHAAL 1 / 500

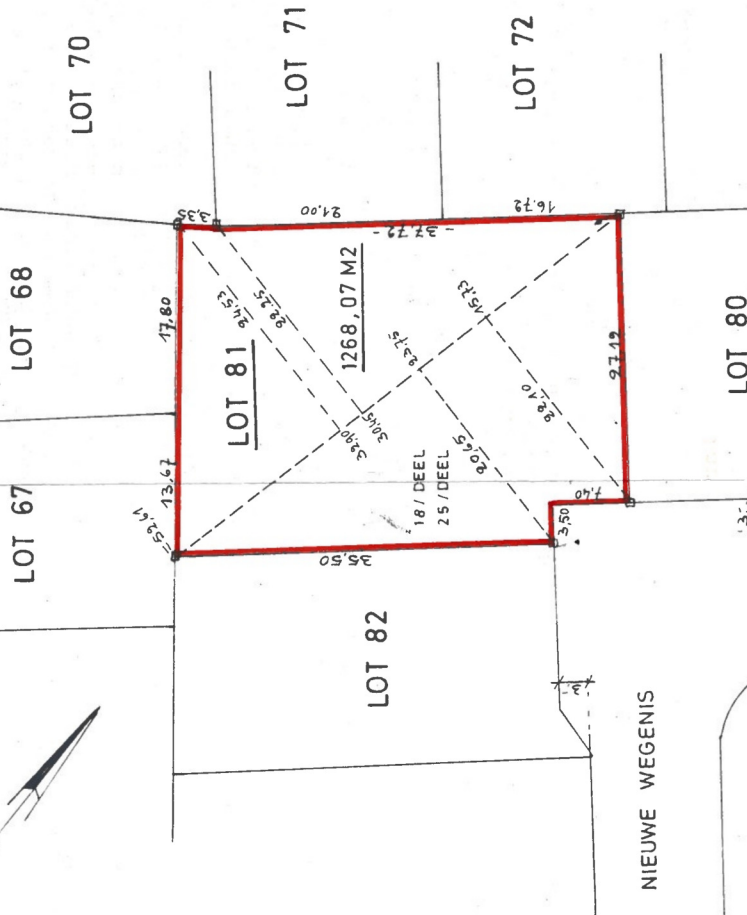

GEREGISTREERD *aan* ELA (S) *aan* VERZ.
TE ZOMERGEM, OP *aktenummer 191*
BOEK *6131* - FOLIO *44* - W.A.R.
ONTVANGEN : *Verhandeld bij notaris J. J. J.*
(De Griffier)

R. MUYLAERT