
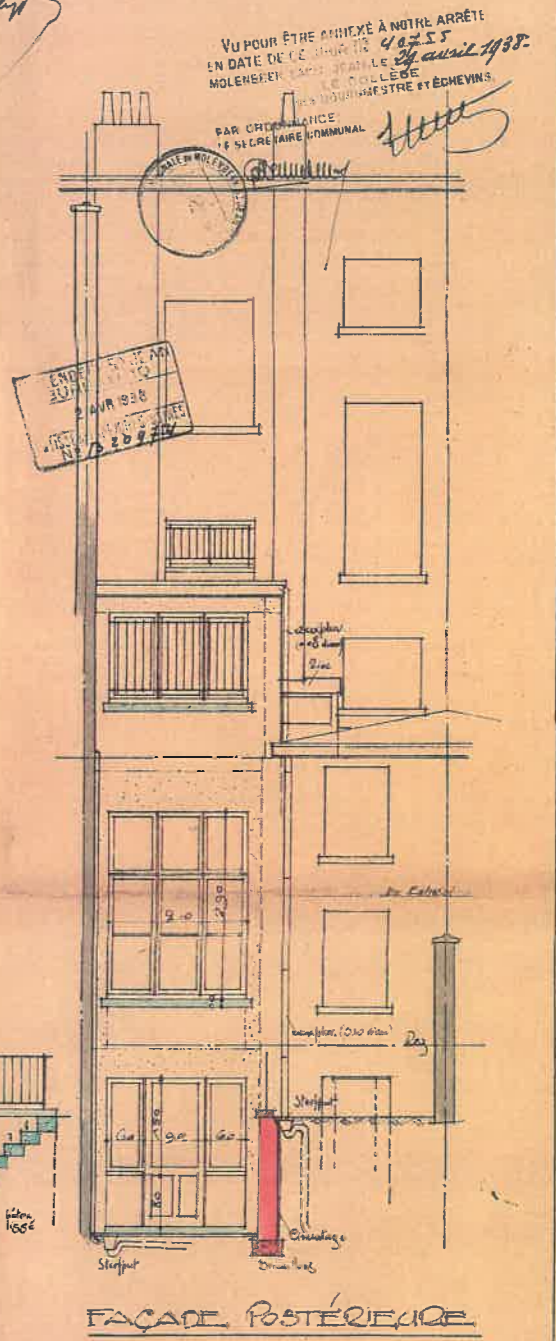
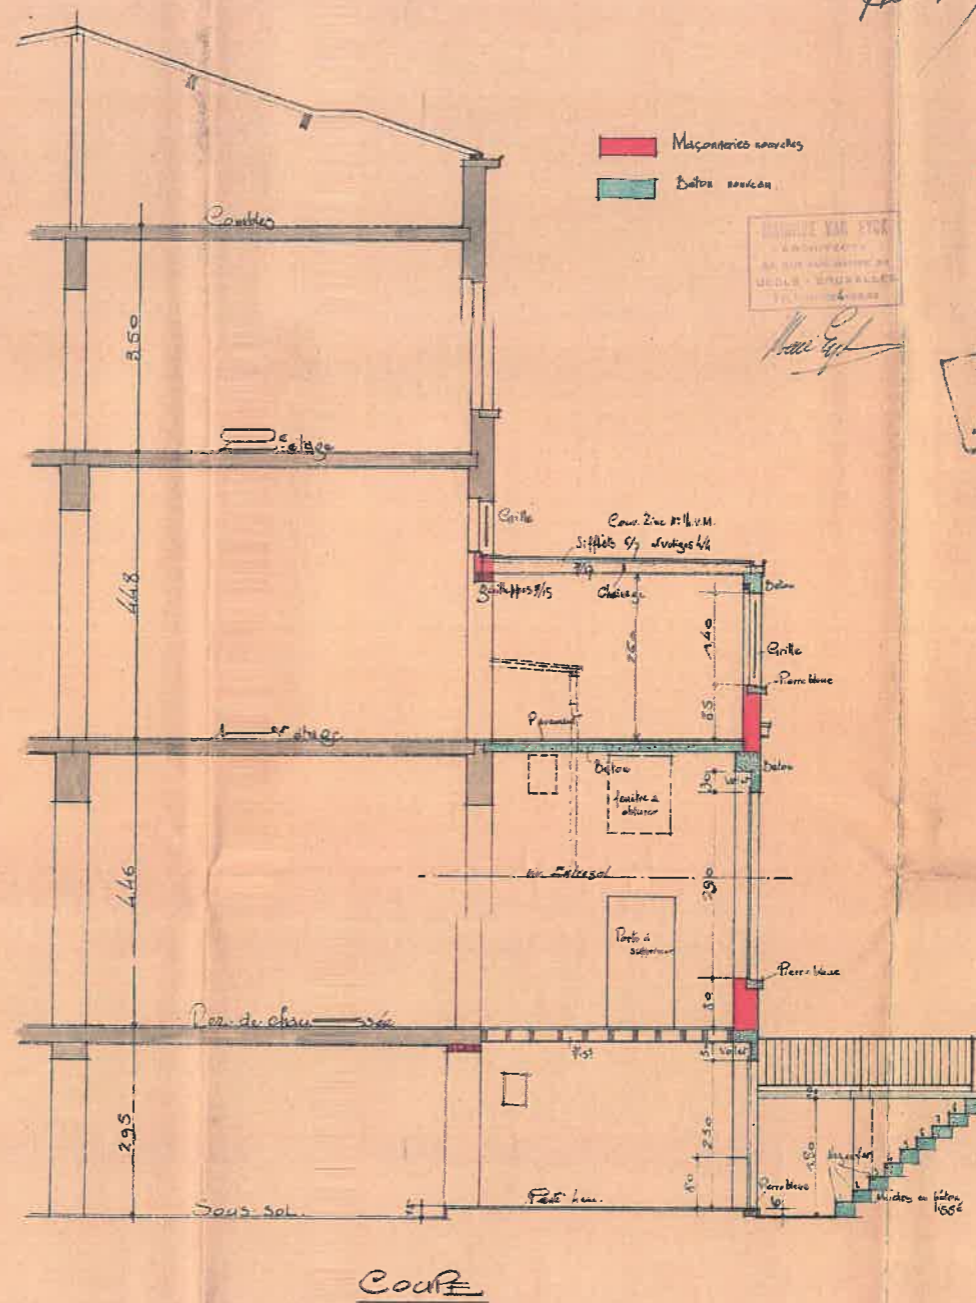
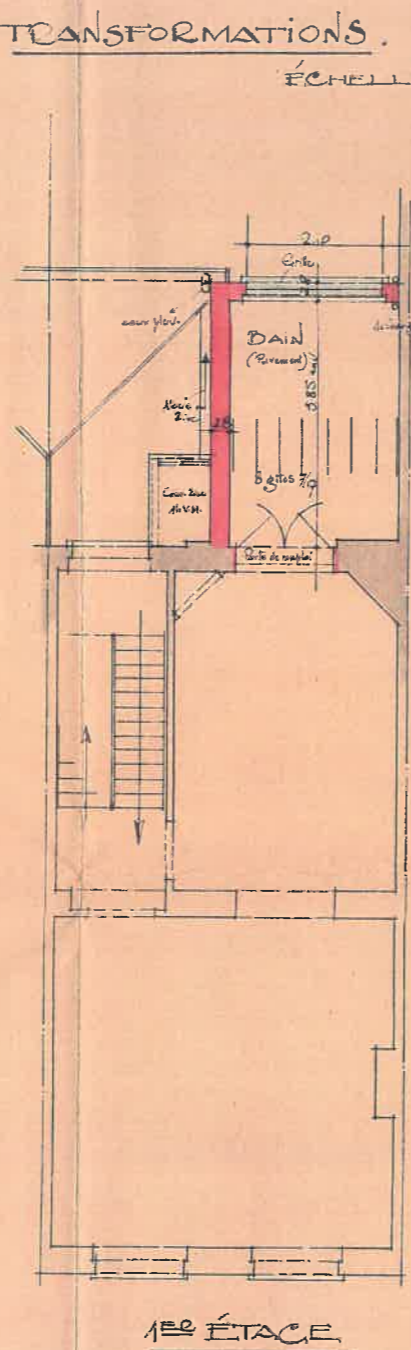


PROPRIÉTÉ DE MONSIEUR VERBUCQEN
19, BOULEVARD LÉOPOLD II, MOLENBEEK


Joint à ma demande de baïesse du 1/4/38
Le propriétaire,
Verbuqen

102


TRANSFORMATIONS.
ÉCHELLE 2%

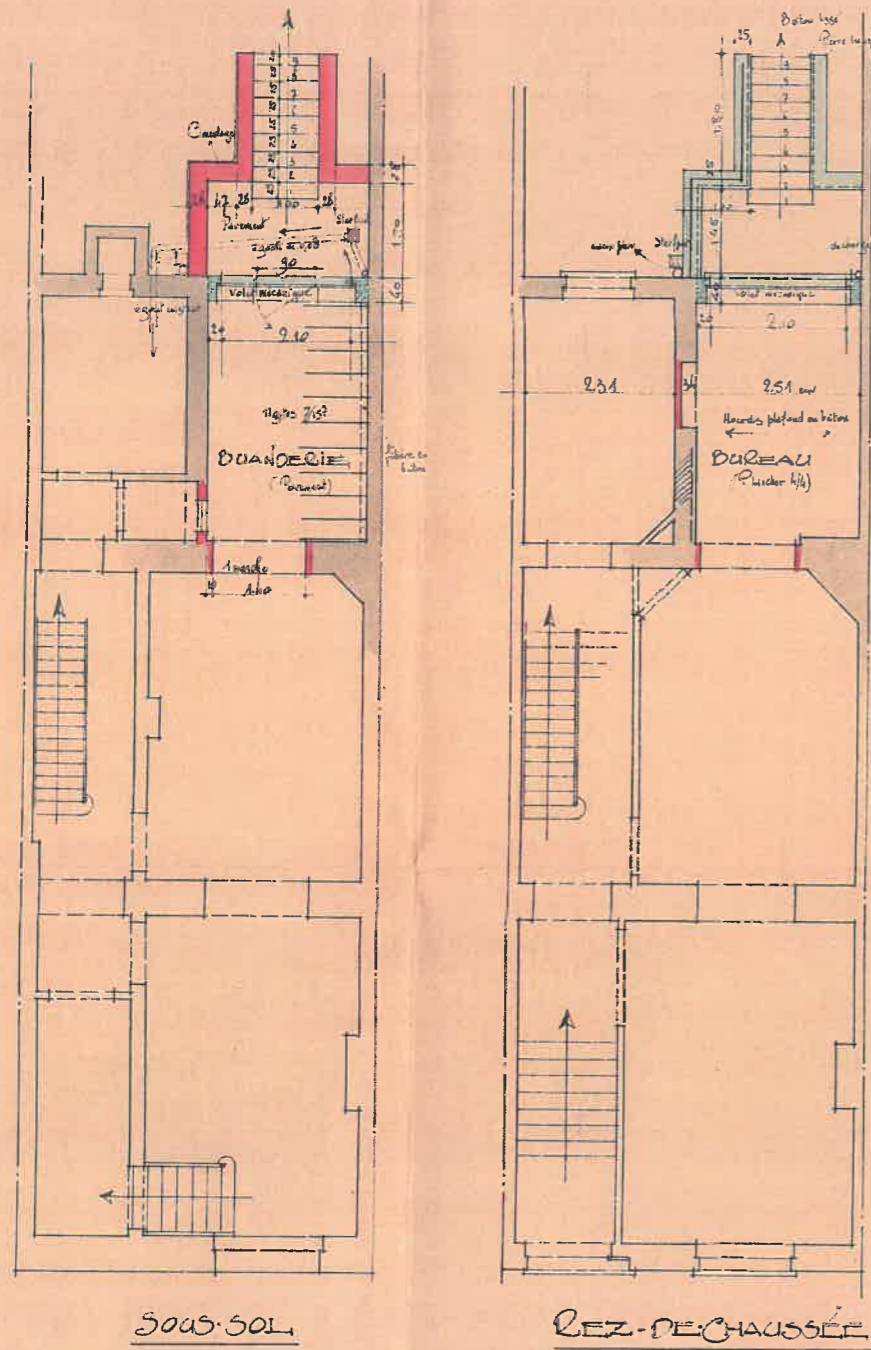


VU POUR ÊTRE ANNEXÉ À NOTRE ARRÊTÉ
EN DATE DE CE JOUR LE 20 AVR 1938.
MOLENBEEK, LE COLLEGE
DES ARCHITECTES ET GÉNÉRALISTES
PAR ORDONNANCE
LE SECRÉTAIRE MUNICIPAL

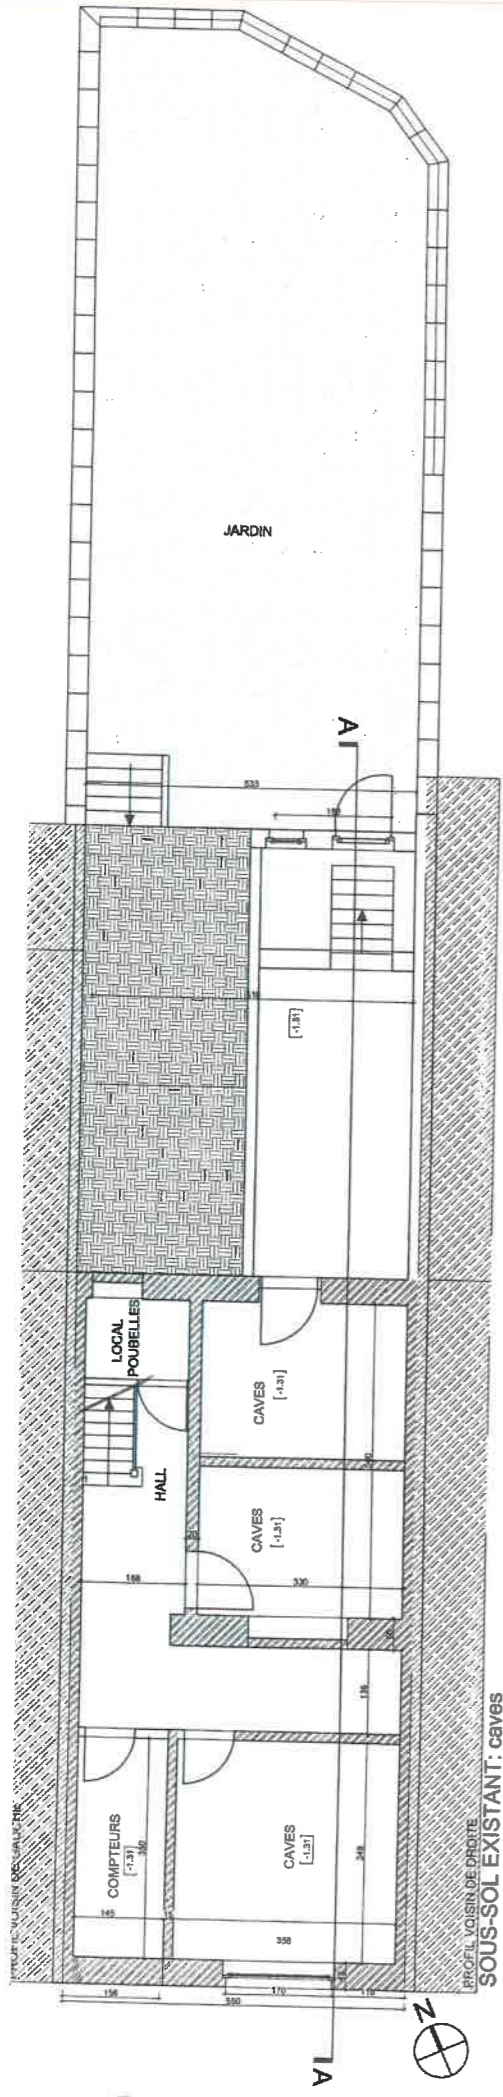


PROFIL VOISIN DE DROITE
SOUS-SOL EXISTANT: caves

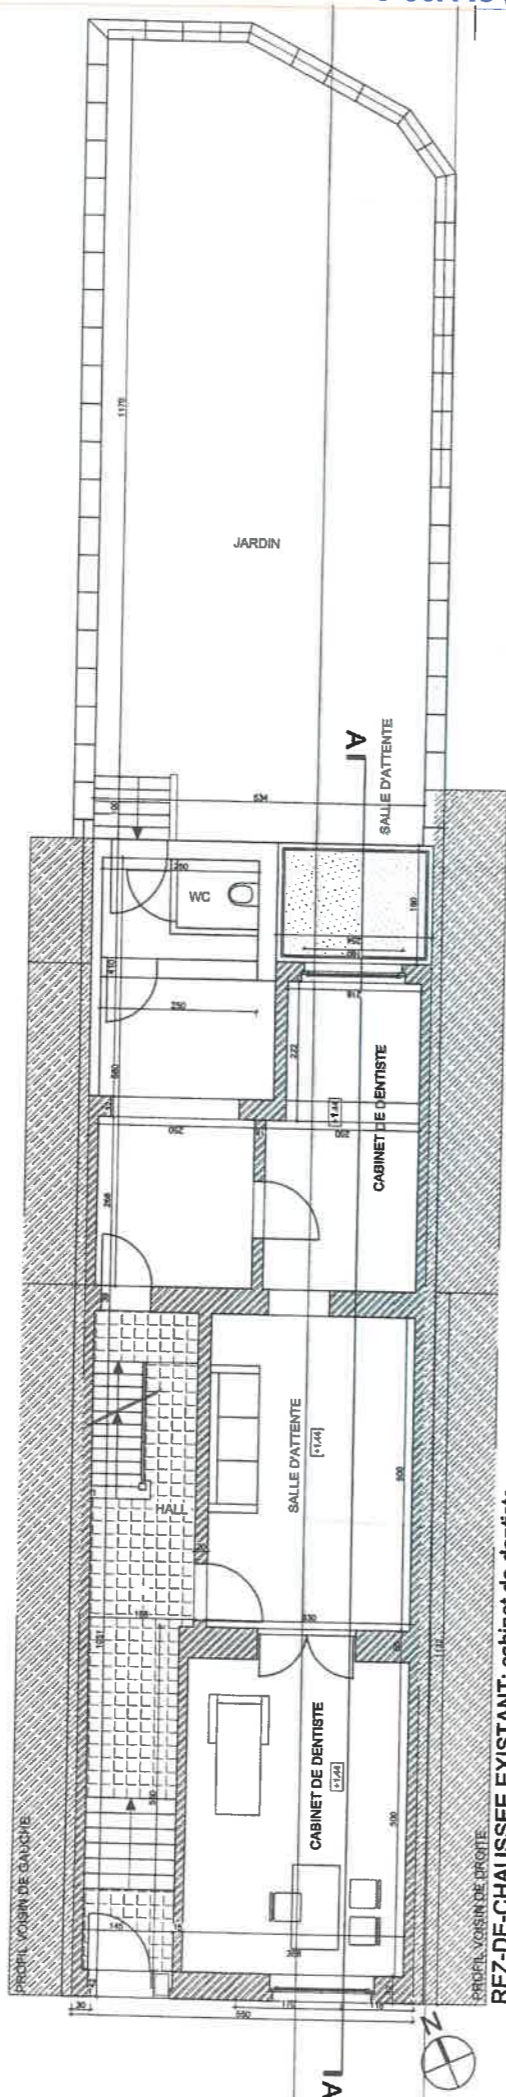


PROFIL VOISIN DE DROITE
REZ-DE-CHAUSSEE EXISTANT: cabinet de dentiste

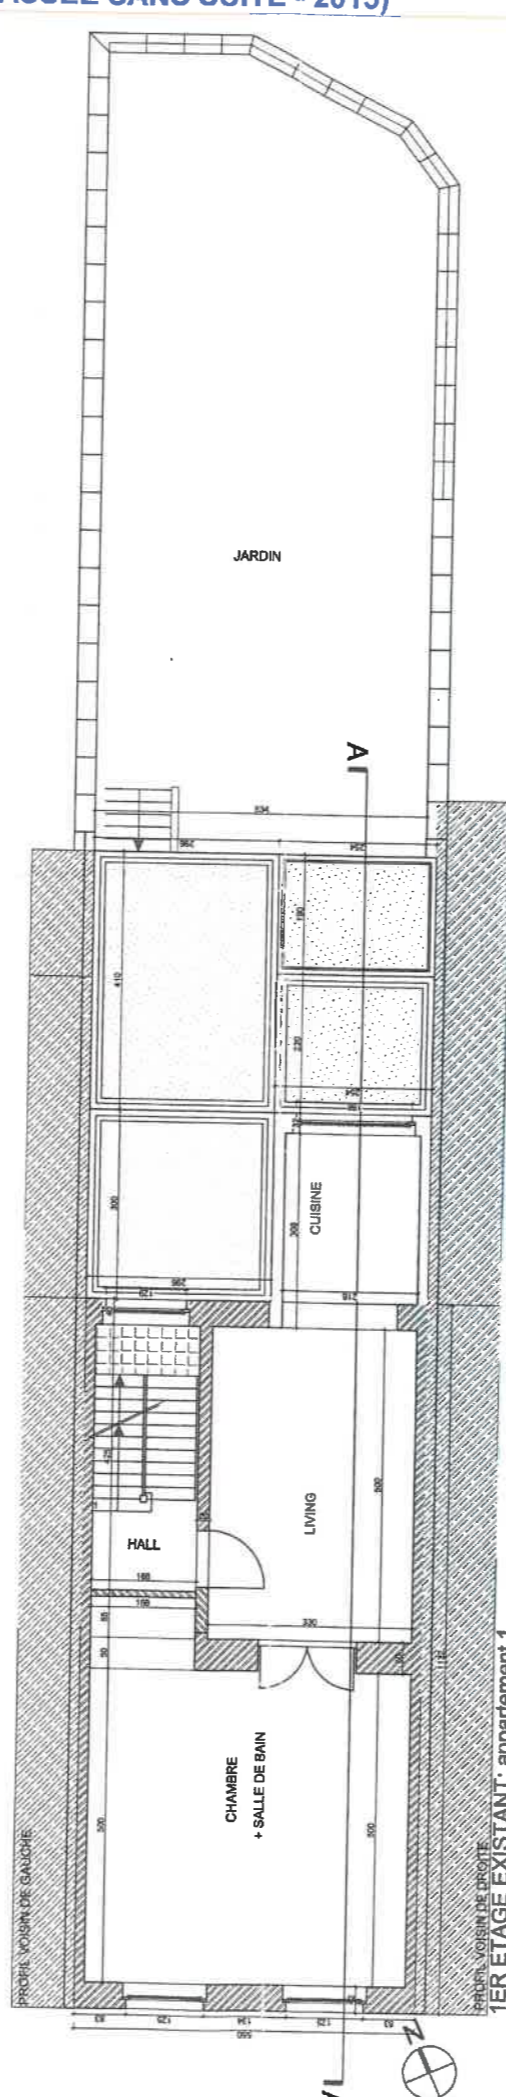

PROFIL VOISIN DE DROITE
1ER ETAGE EXISTANT: appartement 1

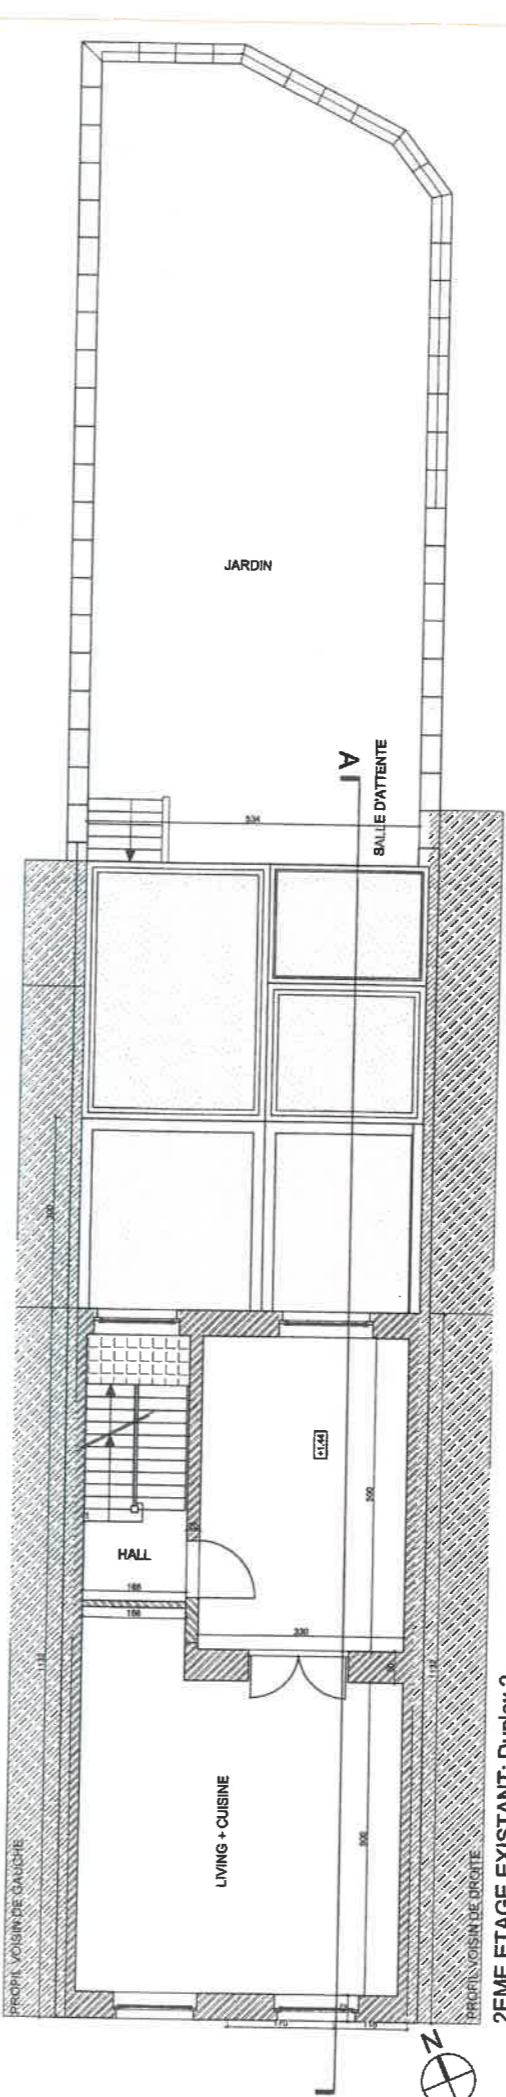

PROFIL VOISIN DE DROITE
2EME ETAGE EXISTANT: Duplex 2

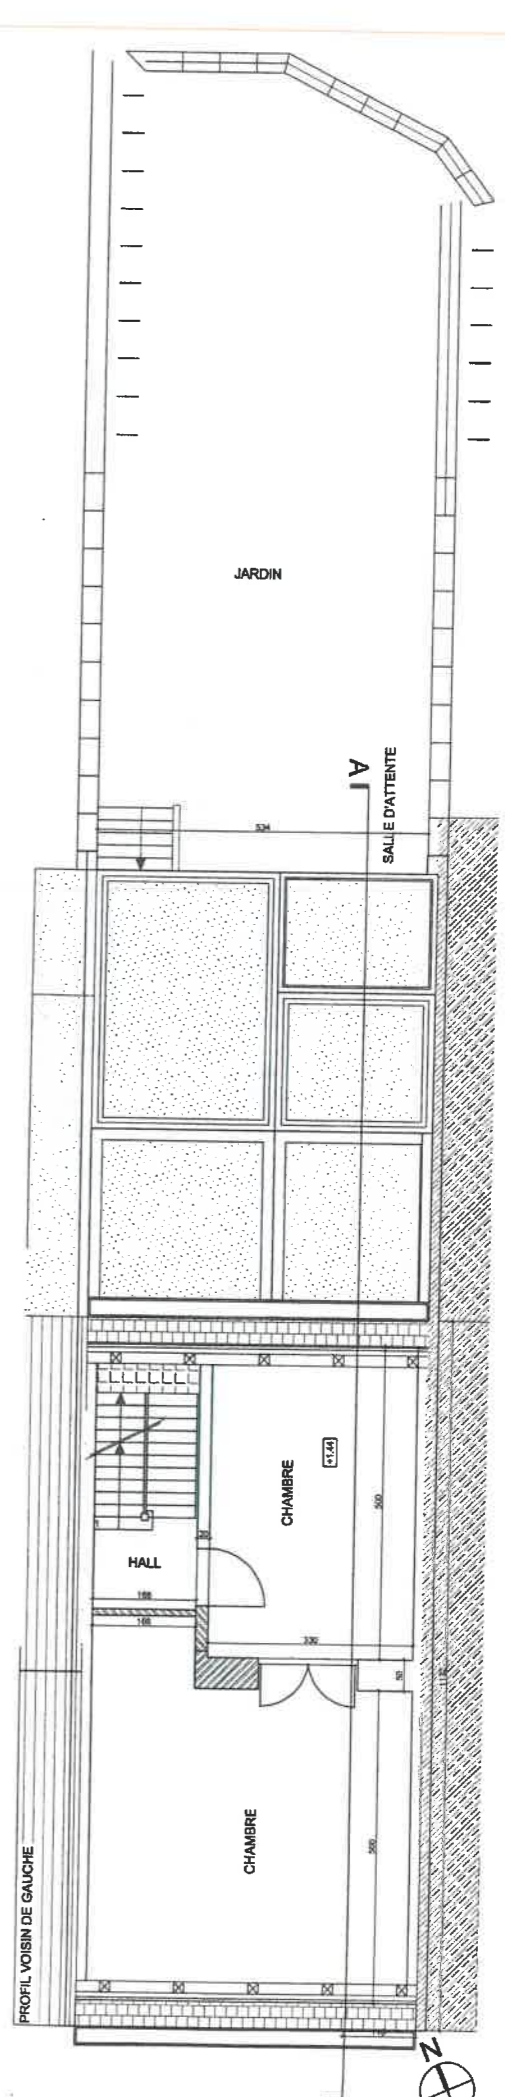

PROFIL VOISIN DE GAUCHE

