

geregistreerd...blad(en) van...verzending(en)

te Hasselt, 3 de ... 3 JULI 1998  
Boek. 6/22..blad...vak...  
Ontvangen : duizend frank (1.000 Fr.)

Provincie LIMBURG

Gemeente HERK-DE-STAD

3e afdeling sectie C


percelen : 987<sup>d</sup> (deel) en 944

983<sup>h</sup>

Erfdenstbaarheid van overgang  
voor perceel 987 d (deel), met  
een breedte van 4 m vanaf de  
zijdelingse perceelsgrens en  
beginnende op 18.50 m van  
de rooilijn

G. W. MANTIN  
E. A. INSPECTEUR A. I.

987<sup>d</sup> (deel)  
opp : 46 a 88 ca

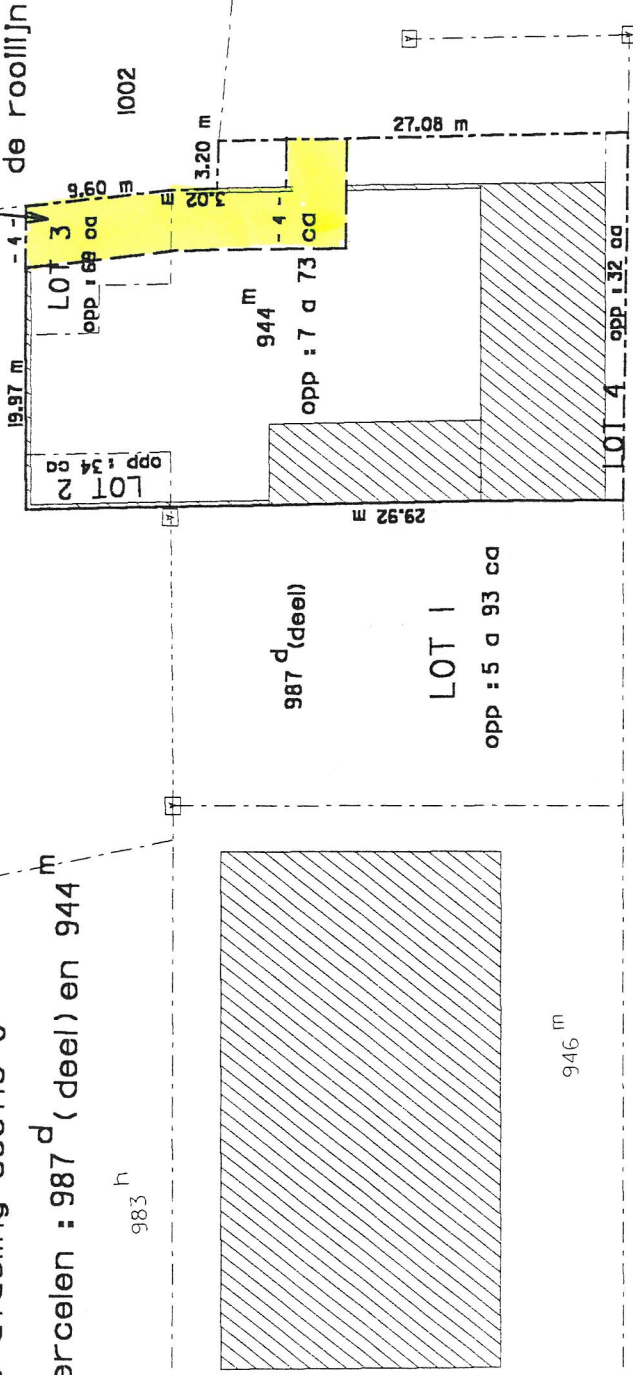

schaal: 1/500




Opgemaakt na meting door :

STEENWEG

Swijssen Bert, landmeter  
St-Truidersteenweg 4/4  
3540 Herk-de-Stad

datum 30/09/1997

04/225806

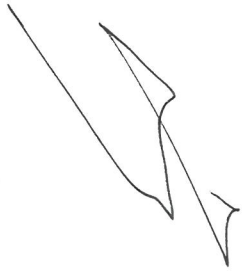

Bijlage aan een akte verleden voor  
notaris Jan LAMBRECHT te Lummen  
op 01 / 07 / 1998 en voor  
"ne varietur" getekend door de partijen  
en de Notaris

Stuyker