


Plan de division d'un ensemble d'immeubles, appartenant à la

famille MERCIER SWELLEN

Le

Campinaire

Plan 1

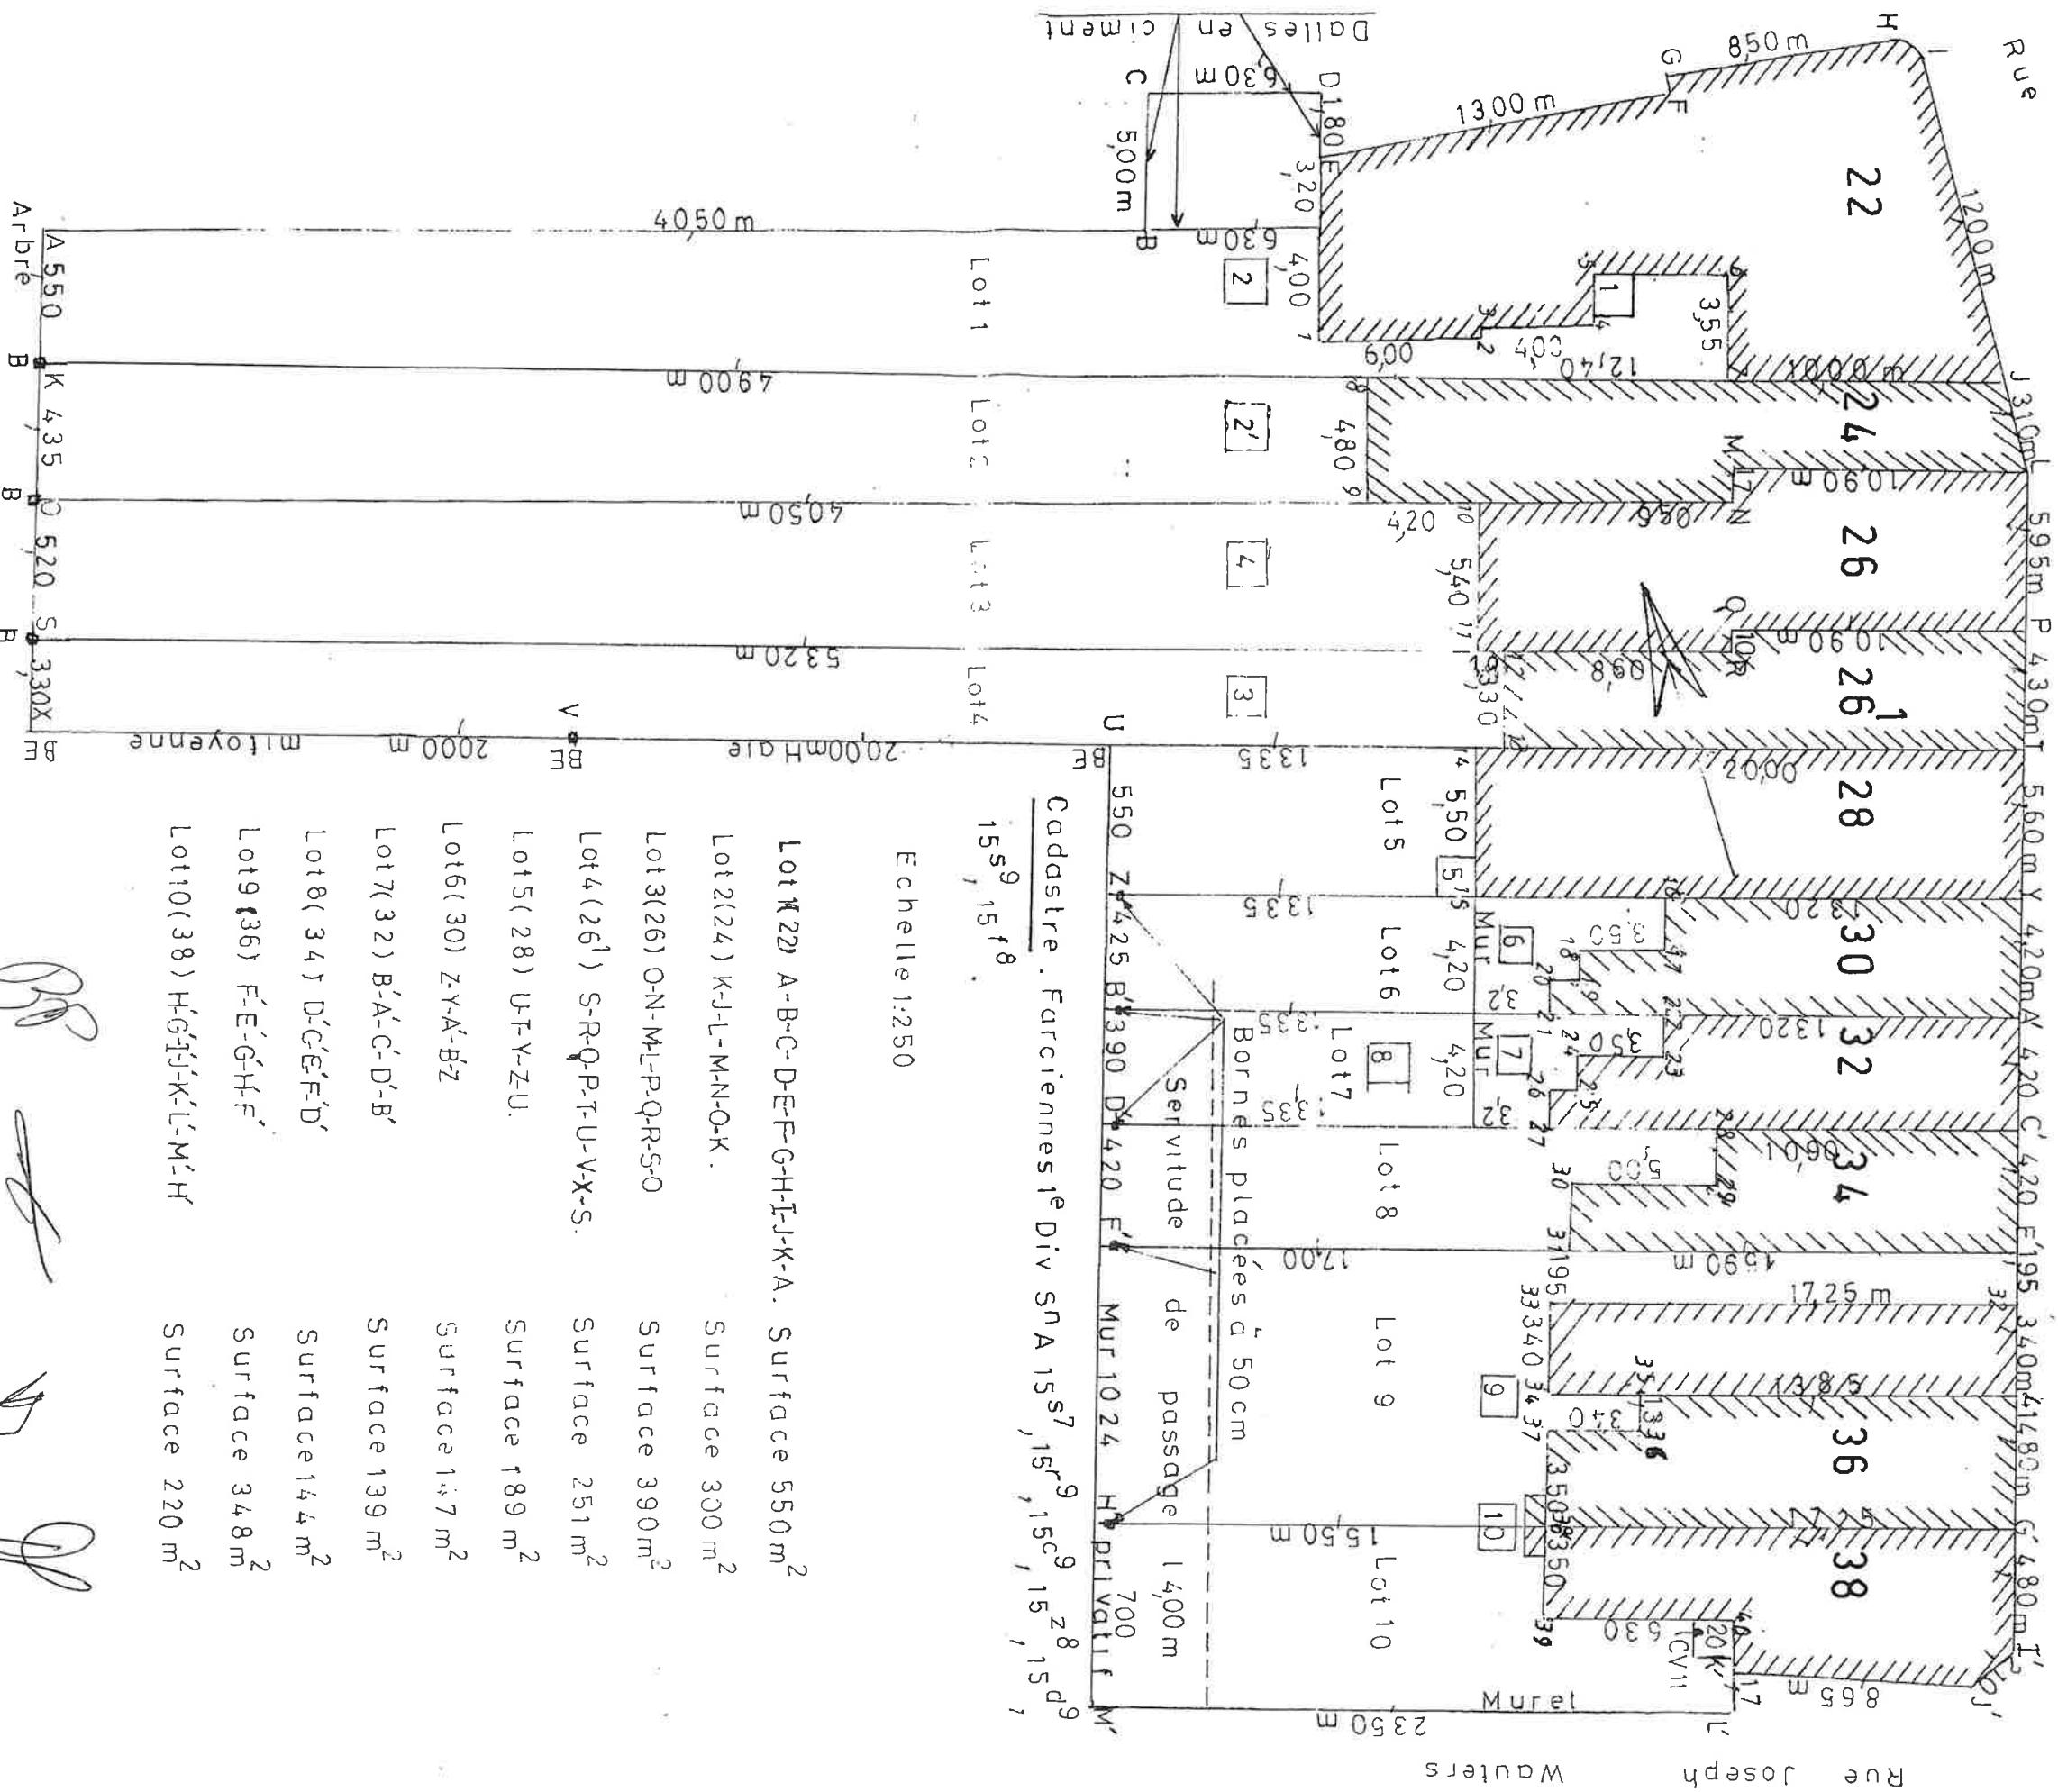

Plan levé et dressé par le géomètre-expert immobilier soussigné, inscrit au Tableau Fédéral des géomètres-experts, matricule GEO 04/0026.

Châtelaineau, le 13-7-2020. J.P. LEQUEUX.

*[Signature]*