


# PLAN DE SITUATION

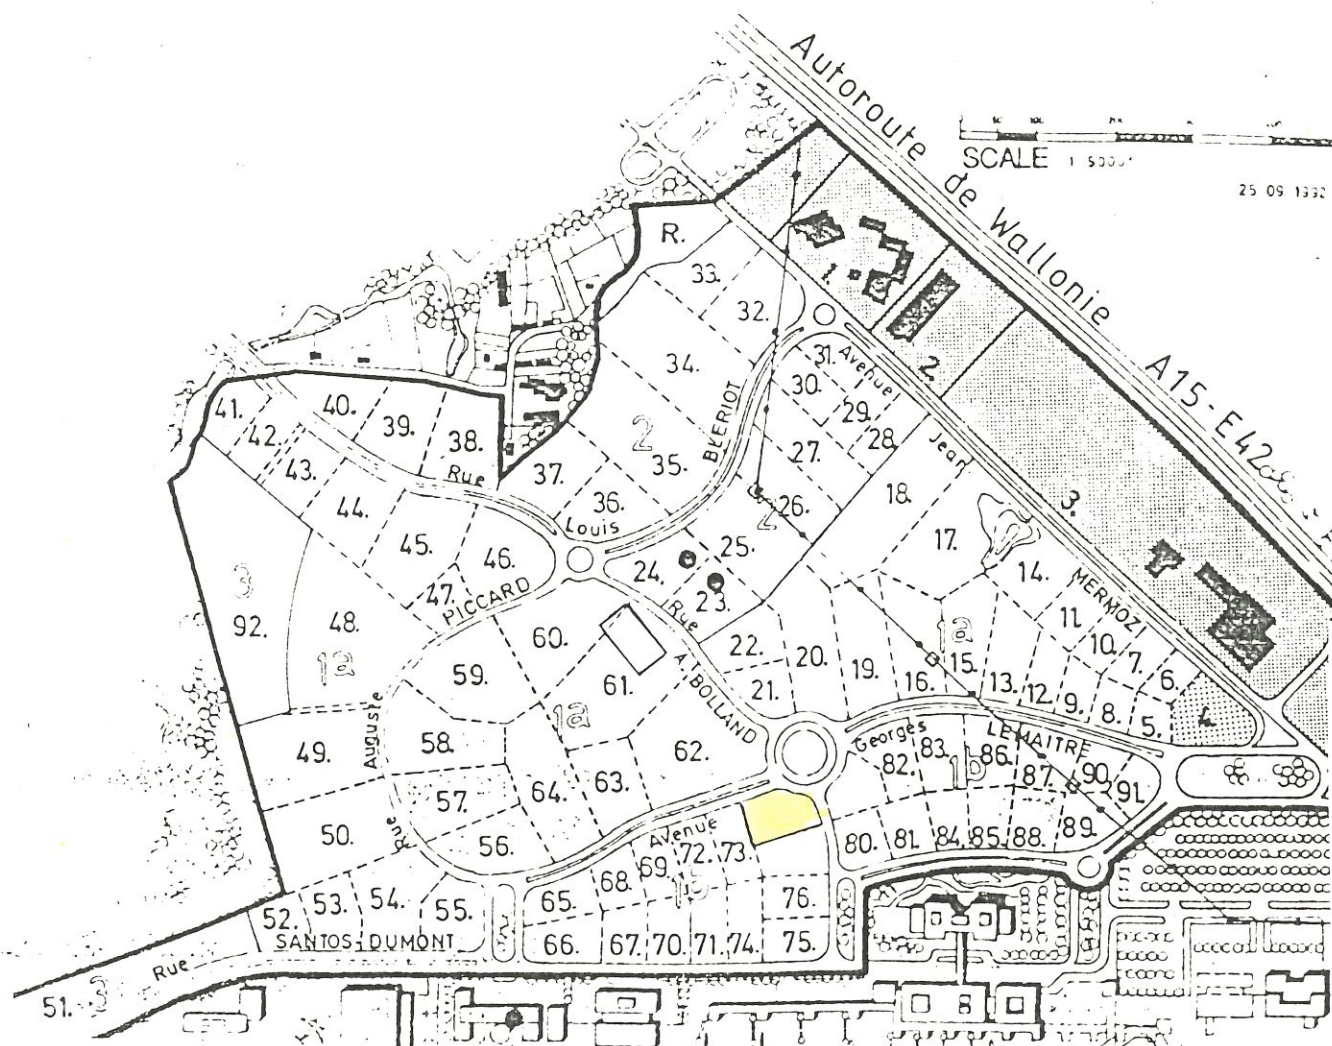

ne varier  
Visé pour rester annexé à un acte  
reçu ce jour par le soussigné  
commissaire au CAI à Charleroi.

*[Signatures]*

## COORDONNEES DU PERIMETRE ET ENTRE-DISTANCES

| N° Pt | X         | Y         | DISTANCE |
|-------|-----------|-----------|----------|
| 356   | 1.420,668 | 1.503,034 |          |
| 357   | 1.395,160 | 1.522,887 | 32,32    |
| 358   | 1.390,921 | 1.526,357 | 5,48     |
| 359   | 1.387,650 | 1.528,400 | 3,86     |
| 360   | 1.384,460 | 1.528,780 | 3,21     |
| 361   | 1.380,580 | 1.527,810 | 4,00     |
| 362   | 1.378,990 | 1.526,830 | 1,87     |
| 363   | 1.376,670 | 1.525,290 | 2,78     |
| 364   | 1.371,570 | 1.522,240 | 5,94     |
| 365   | 1.366,250 | 1.519,820 | 5,84     |
| 366   | 1.361,010 | 1.517,980 | 5,55     |
| 367   | 1.355,750 | 1.516,690 | 5,42     |
| 368   | 1.350,090 | 1.515,740 | 5,74     |
| 369   | 1.345,730 | 1.514,510 | 4,53     |
| 370   | 1.342,150 | 1.512,660 | 4,03     |
| 371   | 1.338,610 | 1.509,970 | 4,45     |
| 372   | 1.335,428 | 1.506,423 | 4,77     |
| 373   | 1.321,250 | 1.487,210 | 23,88    |
| 374   | 1.299,740 | 1.458,067 | 36,22    |
| 376   | 1.348,342 | 1.422,290 | 60,35    |
| 356   | 1.420,668 | 1.503,034 | 108,40   |

## BORNAGE


Des nouvelles bornes FENO jaunes sont placées aux sommets 356, 358, 372, 374 et 376.

PROVINCE DE HAINAUT.

VILLE DE CHARLEROI - 23. (Section de Gosselies)

PLAN DE MESURAGE ET DE BORNAGE.

d'un terrain industriel (parcelle A79), sis dans la zone industrielle de l'"AEROPOLE - Brussels South Charleroi",  
avenue G. LEMAITRE, appartenant à l'INTERCOMMUNALE POUR LA GESTION ET LA REALISATION D'ETUDES TECHNIQUES  
ET ECONOMIQUES, 1, boulevard Mayence, 6000 - CHARLEROI, ayant été cadastré Section B partie du numéro 322h.  
(extrait cadastral n° 001705 du 29-01-1996)

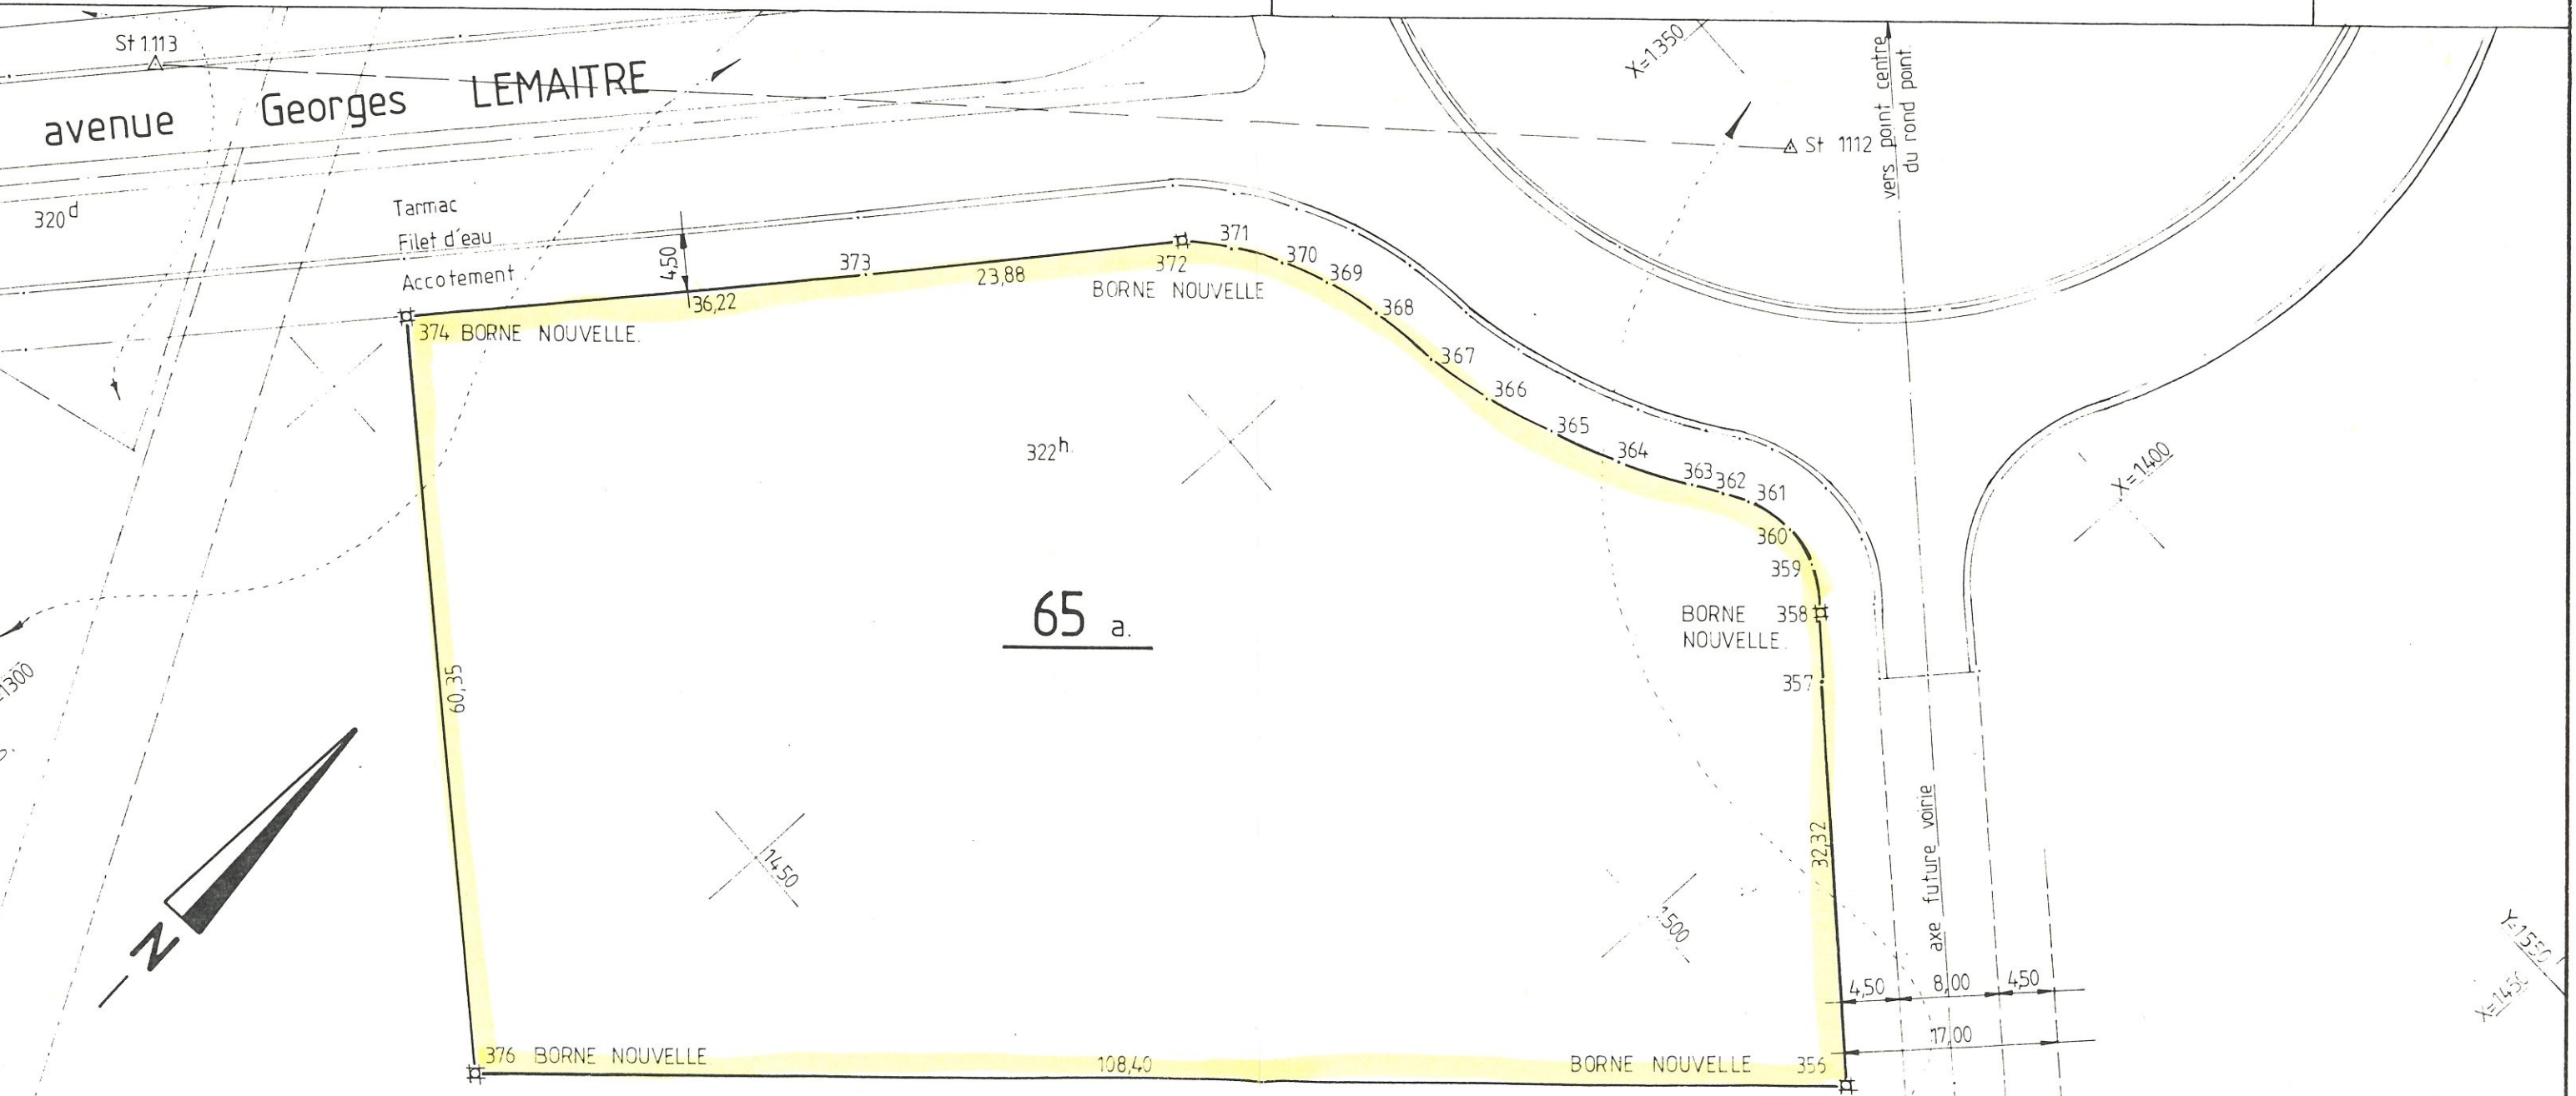

ECHELLE : 1/500 ou 2mm p.m.

| LEVE ET DRESSE PAR                                                                                   | DATE - SIGNATURE  | ECHELLE              | REFERENCES |
|---|-------------------|----------------------|------------|
| ING. TOUTIN Françoise<br>GEOMETRE-EXPERT JURE<br>rue de la Station, 121 - 6110 - MONTIGNY-LE-TILLEUL | Le 30-04-1996<br> | 1/500<br>ou 2mm p.m. | M/935/7.   |

| SUPERFICIE            |
|-----------------------|
| SOIXANTE - CINQ ares. |
| 65 ares.              |