

Gemeente GRIMBERGEN

6e Afd. - Sectie B - nrs. 125 g & 125 m delen
verkaveling 'VA/925/23' d.d. 23/10/2023

gelegen STEENSTRAAT

OPMETINGSPLAN

schaal : 1/250


Coördinatenlijst :

(Lambert 72)

Nr	X	Y
1	151980,64	185526,36
2	152023,46	185512,52
3	152028,22	185510,99
4	152039,74	185547,24
5	152029,38	185547,25
6	152006,84	185545,23
7	151990,63	185542,24
8	151985,80	185542,60

Legende :

- Bestaande gebouwen
- Bijgebouwen
- Muur
- Draadafsluiting
- Afsluiting in betonelementen
- Kruin waterloop
- Teen talud
- Grenspunt (niet gematerialiseerd)
- Bestaande grenspaal
- Nieuw geplaatste grenspaal
- Electriciteitspaal
- Openbare verlichting
- Straatkolk
- Paal
- Boom
- Te rooien bomen
- Reflectorpaal
- Verkeersbord
- Hoogtepunt (hoogte in TAW)
- KWS
- Steenslag
- Bouwzone voor hoofdgebouw
- Zone 'non-aedificandi'
- 5m van bovenkant talud voor onderhoud van de waterloop'

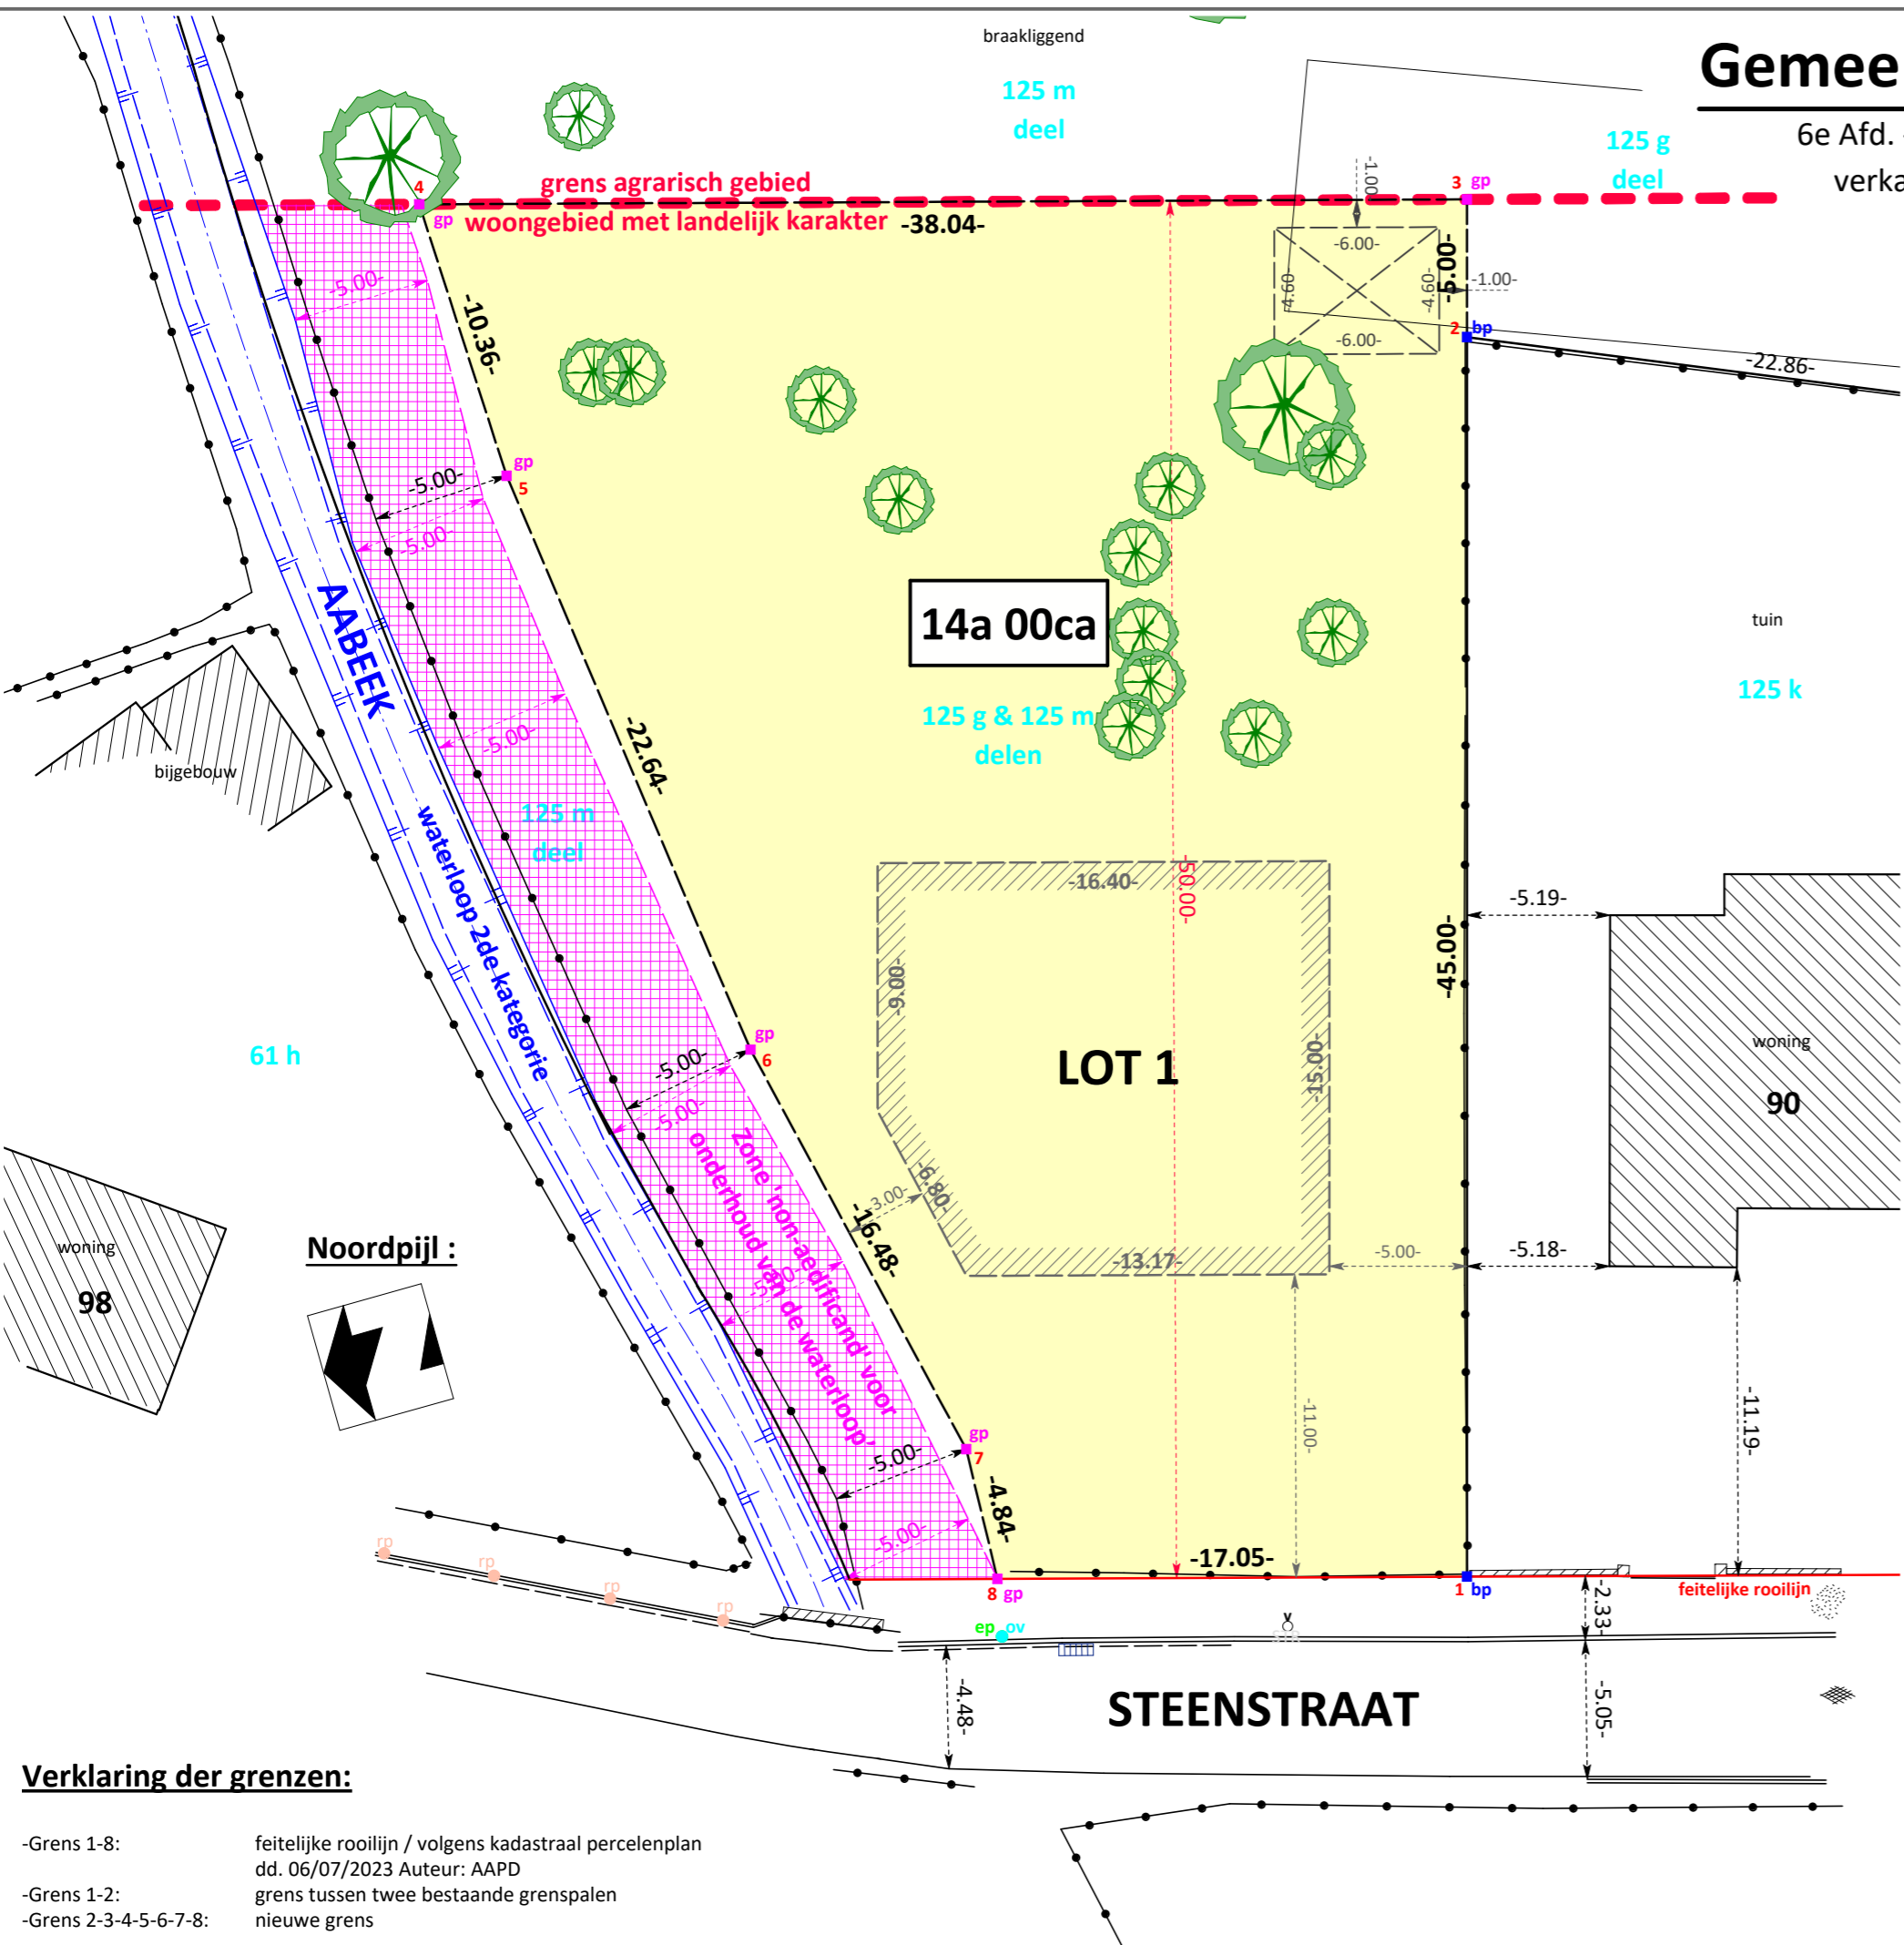

Verklaring der grenzen:

- Grens 1-8: feitelijke rooilijn / volgens kadastraal percelenplan dd. 06/07/2023 Auteur: AAPD
- Grens 1-2: grens tussen twee bestaande grenspalen
- Grens 2-3-4-5-6-7-8: nieuwe grens

PROCES-VERBAAL VAN OPMETING

Ten jare tweeduizend drieëntwintig, de 28e november,

Ondergetekende **ing. Dieter HOEFS**, landmeter-expert, beëdigd door de Rechtbank van Eerste Aanleg zetelende te Brussel, ingeschreven bij de federale raad der landmeters-experten met nummer LAN051188 en optredend in naam en voor rekening van MESO studiebureau b.v.b.a. met kantoor te 1853 Grimbergen, Jan Mulstraat 132 bus 0201

Handelende in opdracht van:

OCMW van GRIMBERGEN
PRINSENSTRAAT 2 - 1850 GRIMBERGEN

Is overgegaan tot het opmeten van,

Gemeente GRIMBERGEN

Een perceel bouwgrond, gelegen **STEENTSTRAAT**, gekend als **LOT 1** in de verkaveling 'VA/925/23', goedgekeurd op 23/10/2023, ten kadaster bekend onder 6e Afd. - Sectie B - nrs. 125 g & 125 m delen en zijnde geel ingekleurd op bijgaand plan

Ik stelde een oppervlakte vast van :

14a 00ca (veertien are nul centiare)

Ik ben overgegaan tot het plaatsen van 6 grenspalen in de punten 3, 4, 5, 6, 7 en 8 aangeduid op bijgaand plan met de letters 'gp'.

Waarvan tegenwoordig proces-verbaal van opmeting opgesteld op voormelde datum om te dienen als naar recht.

De landmeter-expert,
ing. Dieter Hoefs