

Broothaerts Jelle GCV
Landmeter-expert

Pennemeesterstraat 41 - 2800 Mechelen
Tel: 0486 12 76 19
Mail: jelle@landmeter-broothaerts.be

Stad Mechelen

1e Afd., Sectie C, nrs.: 348w, 349f/deel

Splitsingsplan

't Vlietje 9

Oppervlakte volgens meting:

Lot 1: 1a 82ca

Opgemeten en in plan gebracht door ondergetekende Jelle Broothaerts landmeter - expert, beëdigd door de Rechtbank van Eerste Aanleg zetelend te Mechelen.
Inschrijvingsnummer op het tableau van landmeters-experten: LAN061298

Mechelen, 03/10/2023

Plan opgemaakt op basis van:

- Opmeting ter plaatse d.d. 21/09/2023.
- Meetplan opgemaakt door J. Bajoit, gezworen landmeter, d.d. 23/04/1938.

Beschrijving van de grenzen:

7-8: Grens op voorgevel.
Overige grenzen: Midden muur.

Oorsprong grenzen:

Alle grenzen werden bepaald volgens de opmeting van de bestaande situatie ter plaatse: midden muur (behalve 7-8).

Opmerking:

De beschrijving van de grenzen "midden muur" heeft voorrang op de afmetingen en coördinaten op het plan aangezien het metselwerk in de woning verborgen zit achter valse wanden.


Coördinatentabel - Lokaal

Nr	X	Y	Omschrijving
1	125.32	151.68	Niet gematerialiseerd
2	136.72	150.94	Niet gematerialiseerd
3	136.41	147.09	Niet gematerialiseerd
4	136.51	147.08	Niet gematerialiseerd
5	135.95	140.70	Niet gematerialiseerd
6	135.61	136.30	Niet gematerialiseerd
7	134.27	123.42	Niet gematerialiseerd
8	128.27	124.29	Niet gematerialiseerd
9	128.47	125.32	Niet gematerialiseerd
10	129.06	130.34	Niet gematerialiseerd
11	129.42	130.30	Niet gematerialiseerd
12	130.14	136.87	Niet gematerialiseerd
13	129.94	136.89	Niet gematerialiseerd
14	130.85	146.77	Niet gematerialiseerd
15	124.82	147.37	Niet gematerialiseerd

Dossiernr. : 2023_1695

Refnr. Precad:

Status: Definitief A3

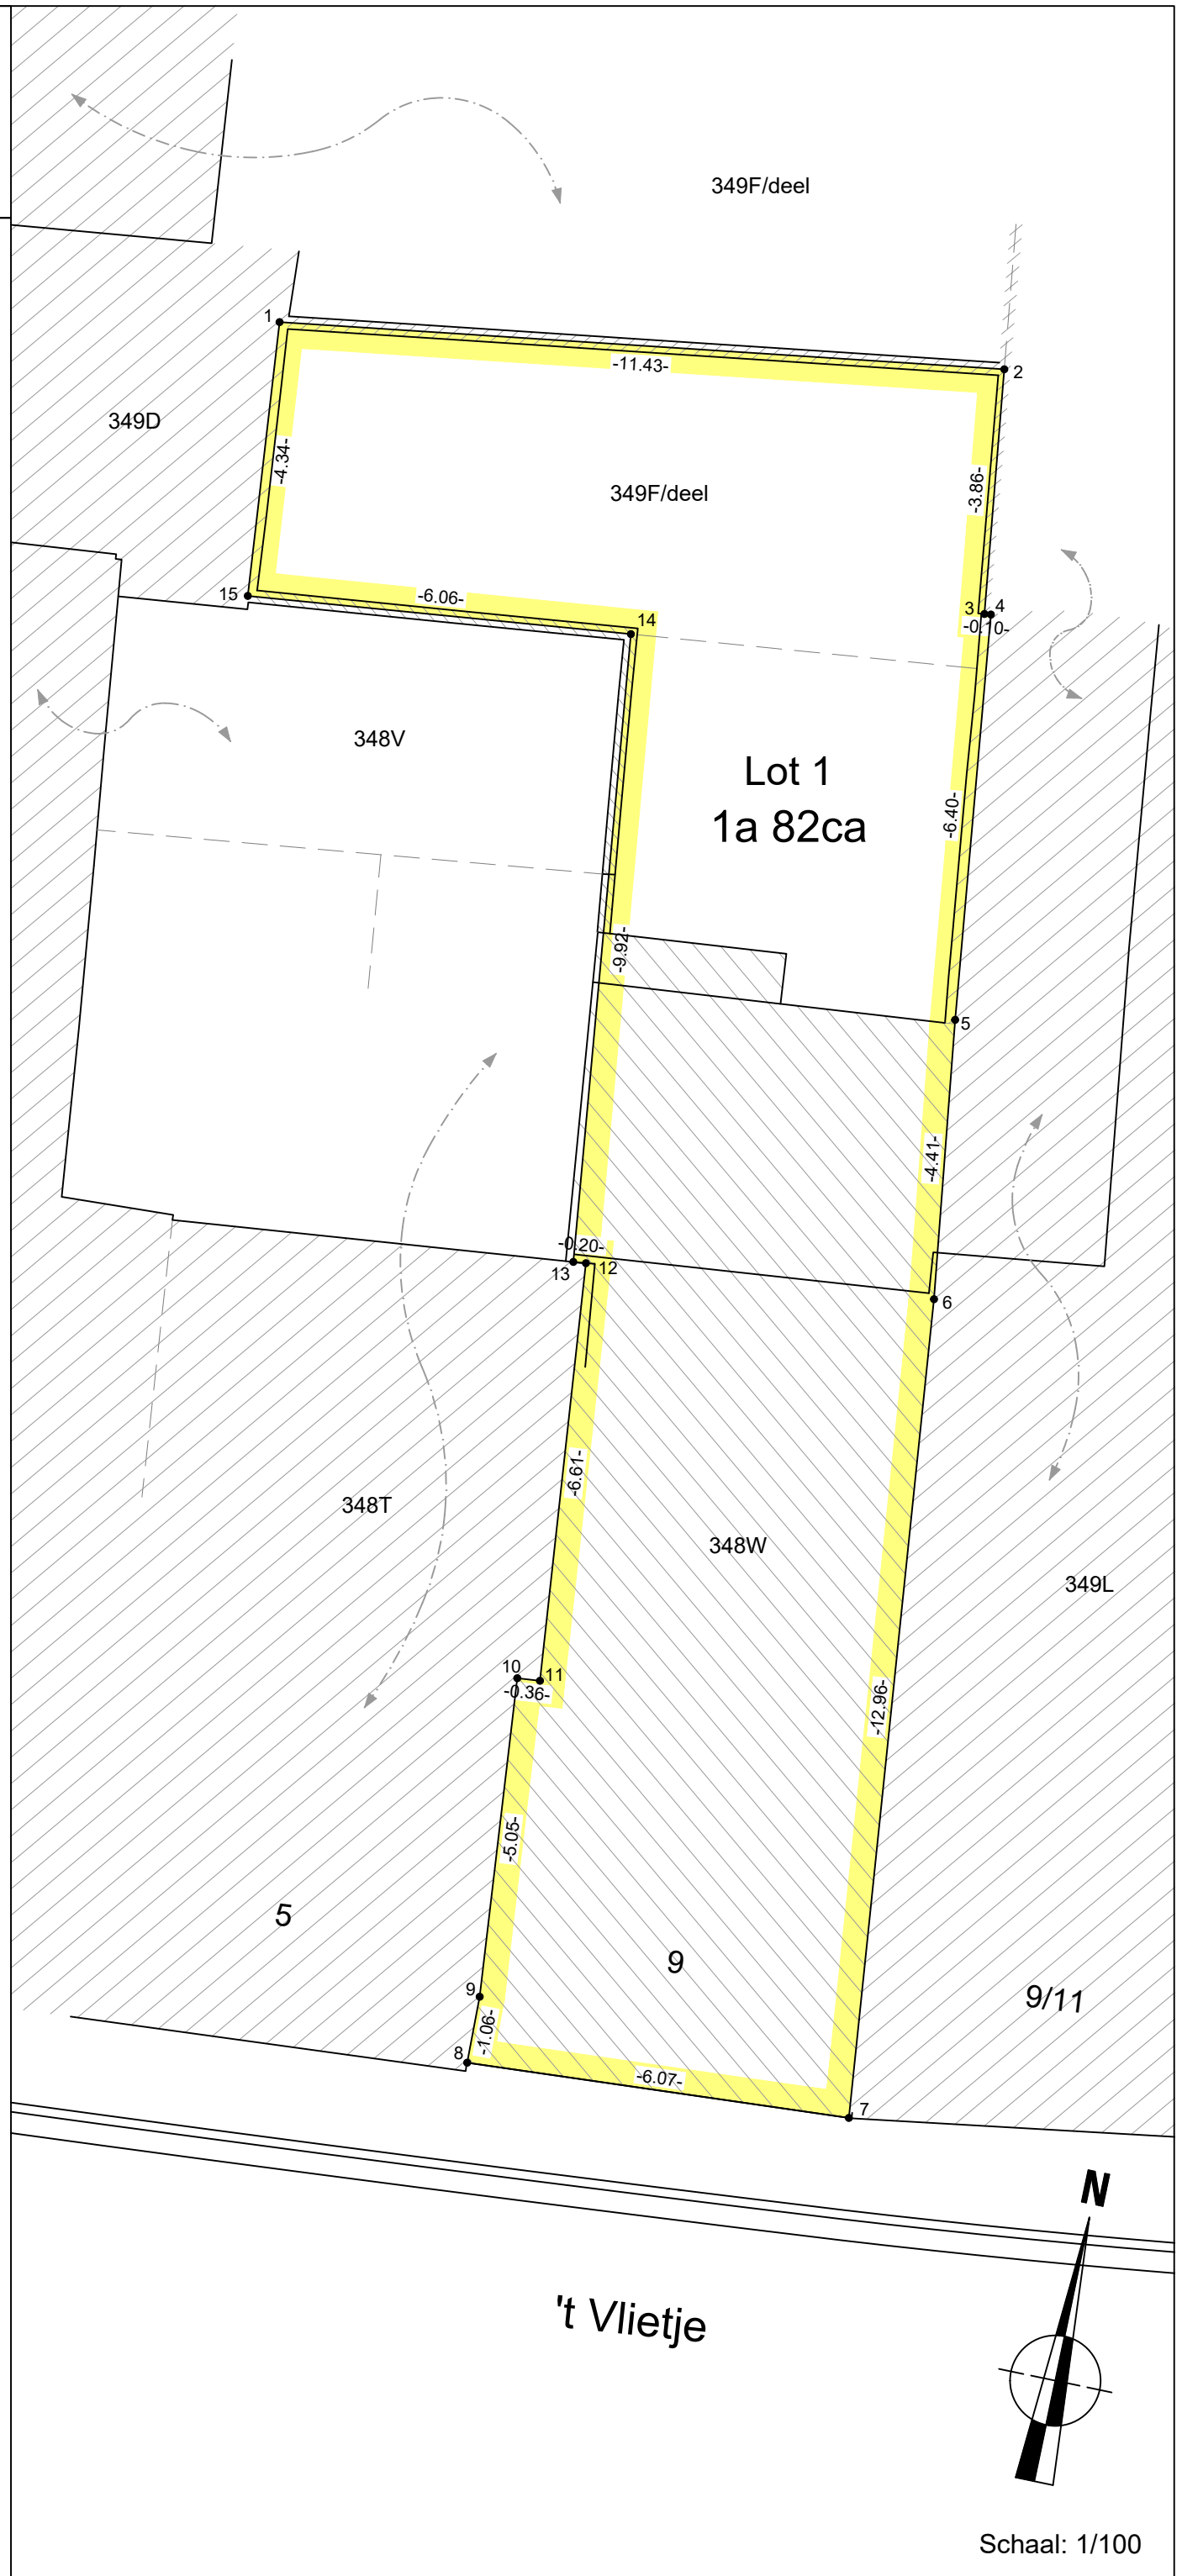

Schaal: 1/100