

Sint-Niklaas  
6e Afd./Sint-Niklaas  
sie B

Sint-Niklaas  
6e Afd./Sint-Niklaas  
sie B

VERKLARING ROOILIJNPLAN



- +++++ Grens kadastrale sectie
- 424M2 Kadastrale perceelsgrens + nummer
- 39 Knikpunt rooilijn
- Glادة draad
- Haag
- Muurtje in metselwerk
- Betonpalen en -platen
- Ontworpen Rooilijn
- Aflijningsplannen
- Buurtwegen
- Bestaand gebouw
- Waterloop
- Ingebuisde waterlopen
- Nieuwe breedtes rooilijn

Coördinatentabel knikpunten  
Coördinatensysteem = Lambert 72

Nr	X	Y	Nr	X	Y
30	135755.16	206968.31	68	136057.53	207082.46
56	135744.93	206943.05	81	135773.99	206956.93
57	135757.04	206949.05	82	135778.95	206959.53
58	135762.93	206951.90	83	135789.68	206964.82
59	135765.48	206950.95	84	135802.04	206970.71
62	135800.70	206988.08	85	135835.76	206984.62
63	135828.51	206999.64	86	135911.57	207012.81
64	135848.66	207006.98	87	135979.03	207036.98
65	135936.83	207038.93	88	136010.40	207048.08
66	135969.13	207050.50	89	136062.18	207066.38
67	136034.71	207074.18	90	136117.85	207086.85

Coördinatentabel referentiepunten  
Coördinatensysteem = Lambert 72

Nr	X	Y
H	135770.75	206983.60
J	135777.73	206950.56
K	135845.86	207014.70
L	135920.15	207003.70
M	135978.73	207064.26
N	136083.31	207065.59

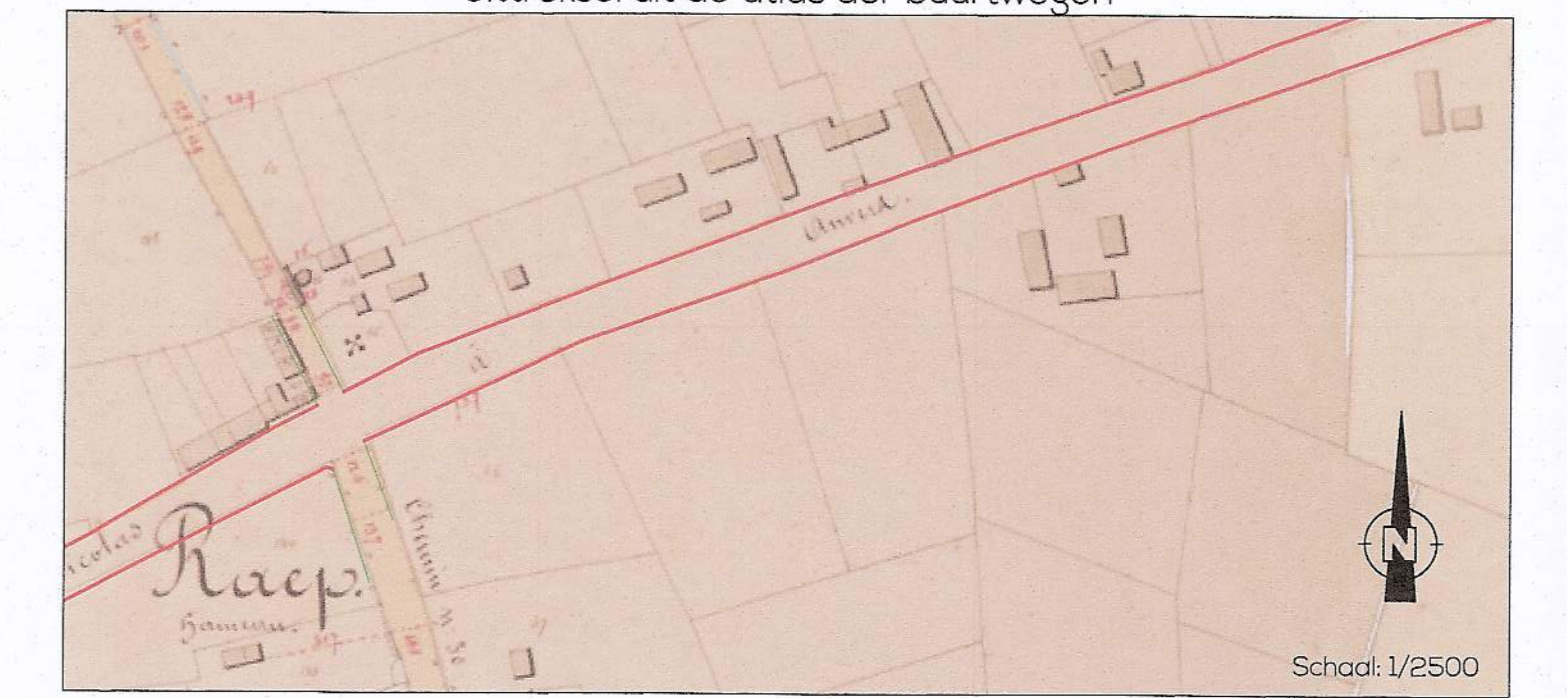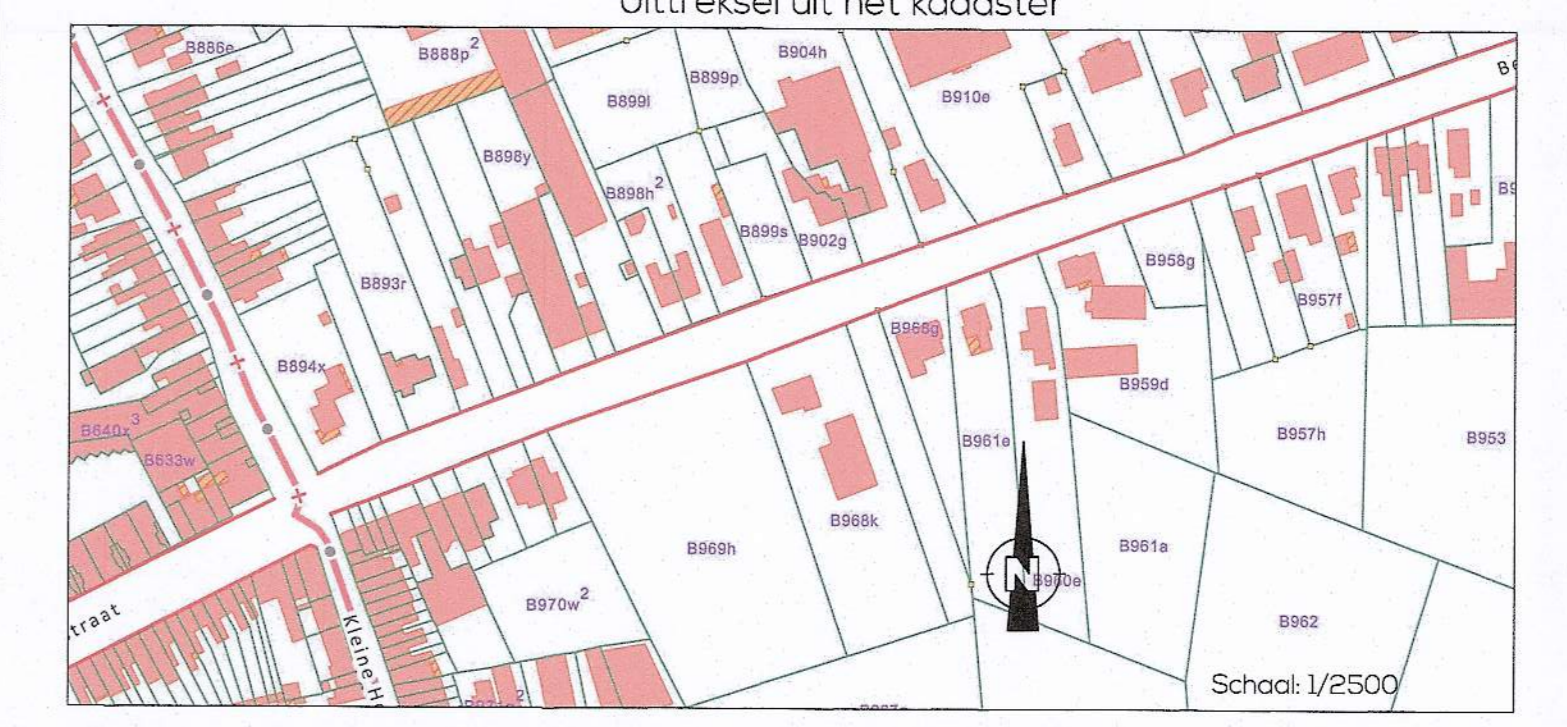

**BELLESTRAAT EN RAAPSTRAAT  
TE SINT-NIKLAAS**

Opdrachtgever: Stadsbestuur Sint-Niklaas  
Mede-opdrachtgever: Sint-Niklaas

Goedgekeurd dd. 25 JAN. 2019

Lieven Dehandschutter  
Burgemeester

Ontwerper: ENGINEERS AND ARCHITECTS

**EVOLTA**

Maatschappelijke zetel:  
Koningsstraat 270  
1210 Brussel  
T +32 2 217 27 97  
info@evolta.be  
www.evolta.be

Bram Quaghebeur  
Projectmanager  
LAN: 131544

Niele De Smet  
Bestuurder

ROOILIJNPLAN RAAPSTRAAT-BELLESTRAAT  
Deel 2 : Bellestraat (deel 2/2)

F					M
E					L
D	06/01/19	Aanpassingen in v. openbaar onderzoek	BM	BO	K
C	20/09/18	Aanpassing gemuteerde percelen	BM	BO	J
B	13/05/15	Aanpassingen volgens mail dd. 22/04/2015	BO	JVL	I
A	24/08/15	Opmaak rooilijnplan	BO	JVL	H
O	09/04/15	Voorstel rooilijnen	BO	JVL	G