
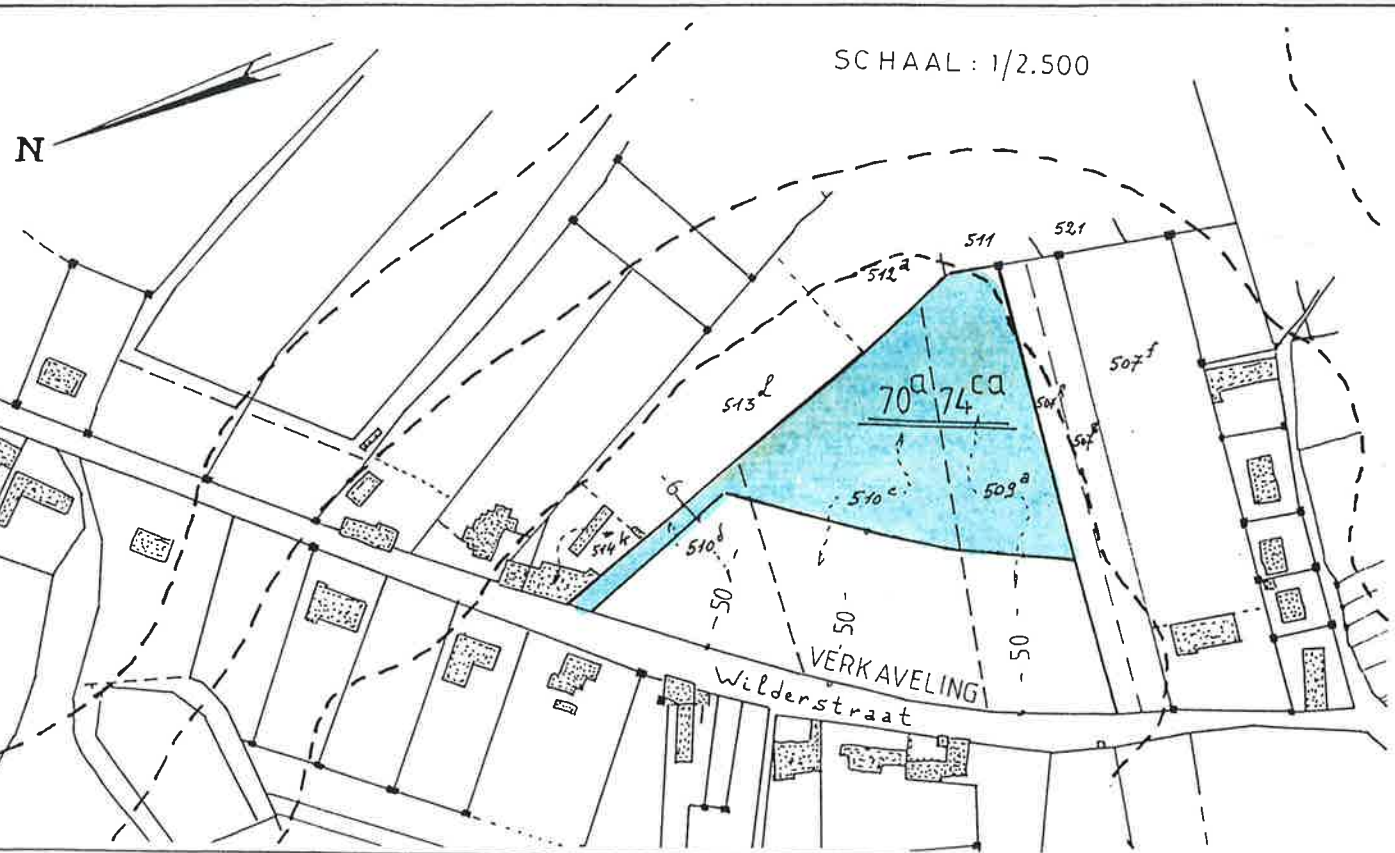


VERKAVELING " DUWIJN " GOEDGEKEURD DOOR HET COLLEGE VAN  
BURGEMEESTER EN SCHEPENEN VAN GALMAARDEN IN ZITTING VAN 21  
OKTOBER 1989, REF STEDEBOUW : 82.V.143.

+++++

GALMAARDEN (1ste. afdeling ) Sektie B delen van 509a 510c en 510d  
VERKAVELINGSPLAN

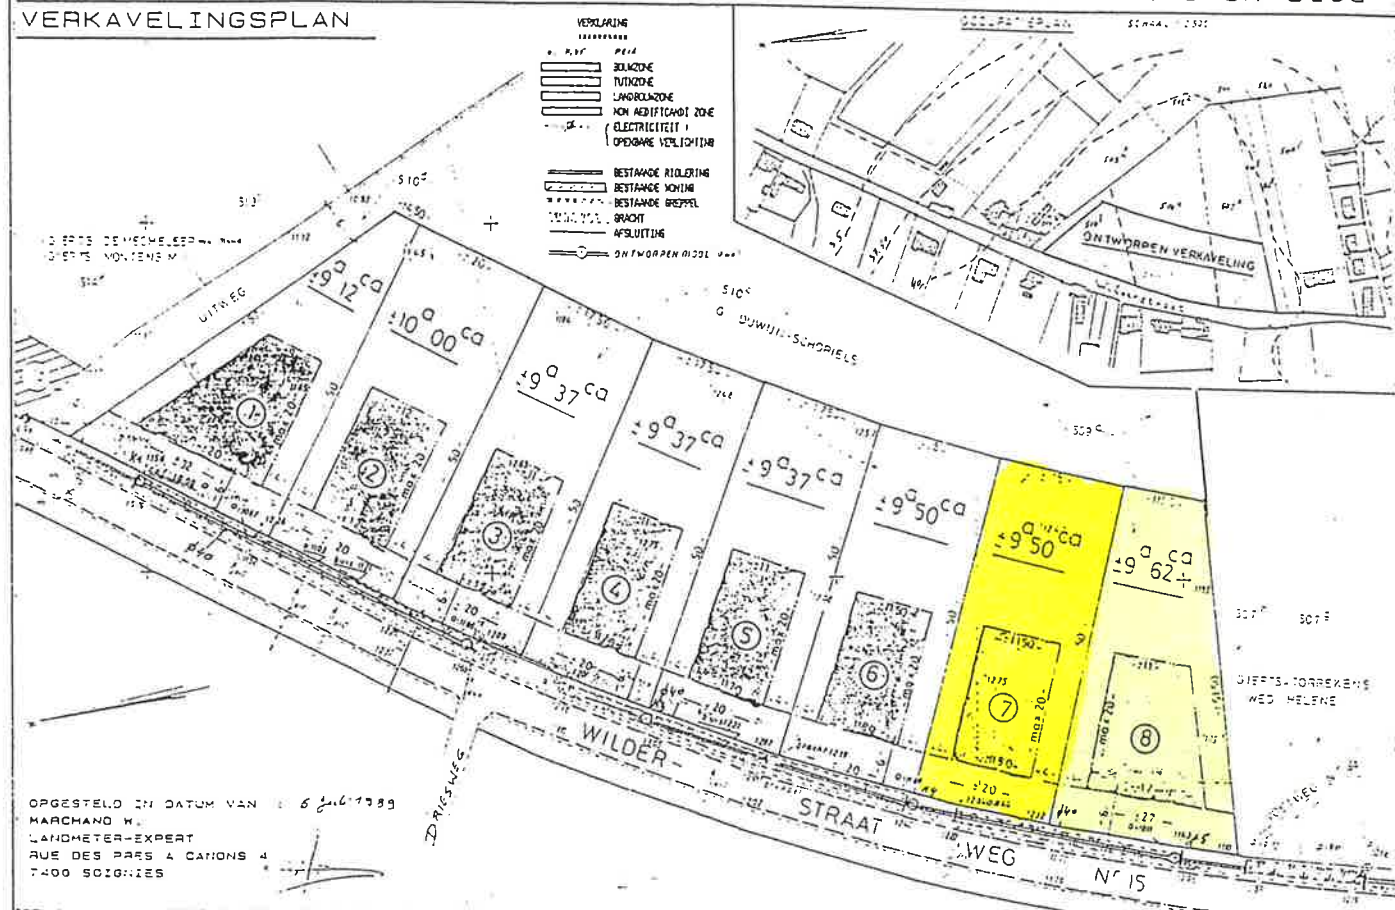

## GALMAARDEN ( 1ste afdeling ) sectie B delen van de nrs.509a,510c

### PROCES-VERBAAL VAN METING

Het jaar duizend negenhonderd TWEEenNEGENTIG , de 6 november

ondergetekende **Willem MARCHAND**, landmeter-expert in onroerende goederen,  
wettelijk aangenomen en beëdigd bij de Rechtbank van Eerste Aanleg te Bergen, wonende  
te 7060 Soignies rue des prés à canons nr.4

verklaart overgegaan te zijn tot de opmeting van twee bouwgronden gelegen te  
GALMAARDEN , Wilderstraat , zijnde de **loten 7 en 8** van de verkaveling " DUWIJN "  
goedgekeurd door het College van Burgemeester en Schepenen van GALMAARDEN in  
zitting van 21 oktober 1989, ref stedebouw : 82.V.143.

### LOT 7

Geel getint op het plan, gekadaastreerd Galmaarden ( 1ste afdeling), sectie B delen van  
de nrs.509a,510c, heeft een oppervlakte volgens opmeting van : **NEGEN aren**  
**VIJFTIG centiaren ZESenNEGENTIG decimilliaren.**

( 9 a 50 ca 96 dma )

### LOT 8

Groen getint op het plan, gekadaastreerd Galmaarden ( 1ste afdeling), sectie B deel van  
het nr. 509a, heeft een oppervlakte volgens opmeting van : **NEGEN aren**  
**EENenNEGENTIG centiaren VIJFenNEGENTIG decimilliaren.**

( 9 a 91 ca 95 dma )

### Nota

Oppervlakte volgens kadaster van het perceel grond blauw getint op het plan,  
gekadaastreerd Galmaarden (1ste afdeling) sectie B delen van de nrs.509a,510c,510d :  
(percelen 509a,510c,510d ) **1ha46a97ca** - (oppervlakte loten 1 tot en met 8 ) :  
**76a23ca = 70 a 74 ca.**

Marchand willem


# GALMAARDEN (1ste afdeling) sectie B delen van de nrs. 509<sup>a</sup>, 510<sup>c</sup>

## OPMETINGSPLAN

B.P. = Bestaande Paal  
N.P. = Nieuwe Paal

Opgesteld in datum van : 6 NOVEMBER 1992

MARCHAND Willem  
Landmeter-expert  
rue des prés à canons 4  
7060 Soignies

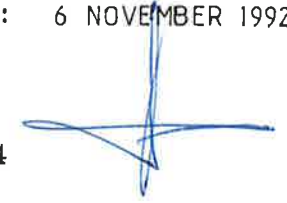

507 h-g  
GIERTS - TORREKENS  
WED. HELENE

Schaal : 1 / 250

