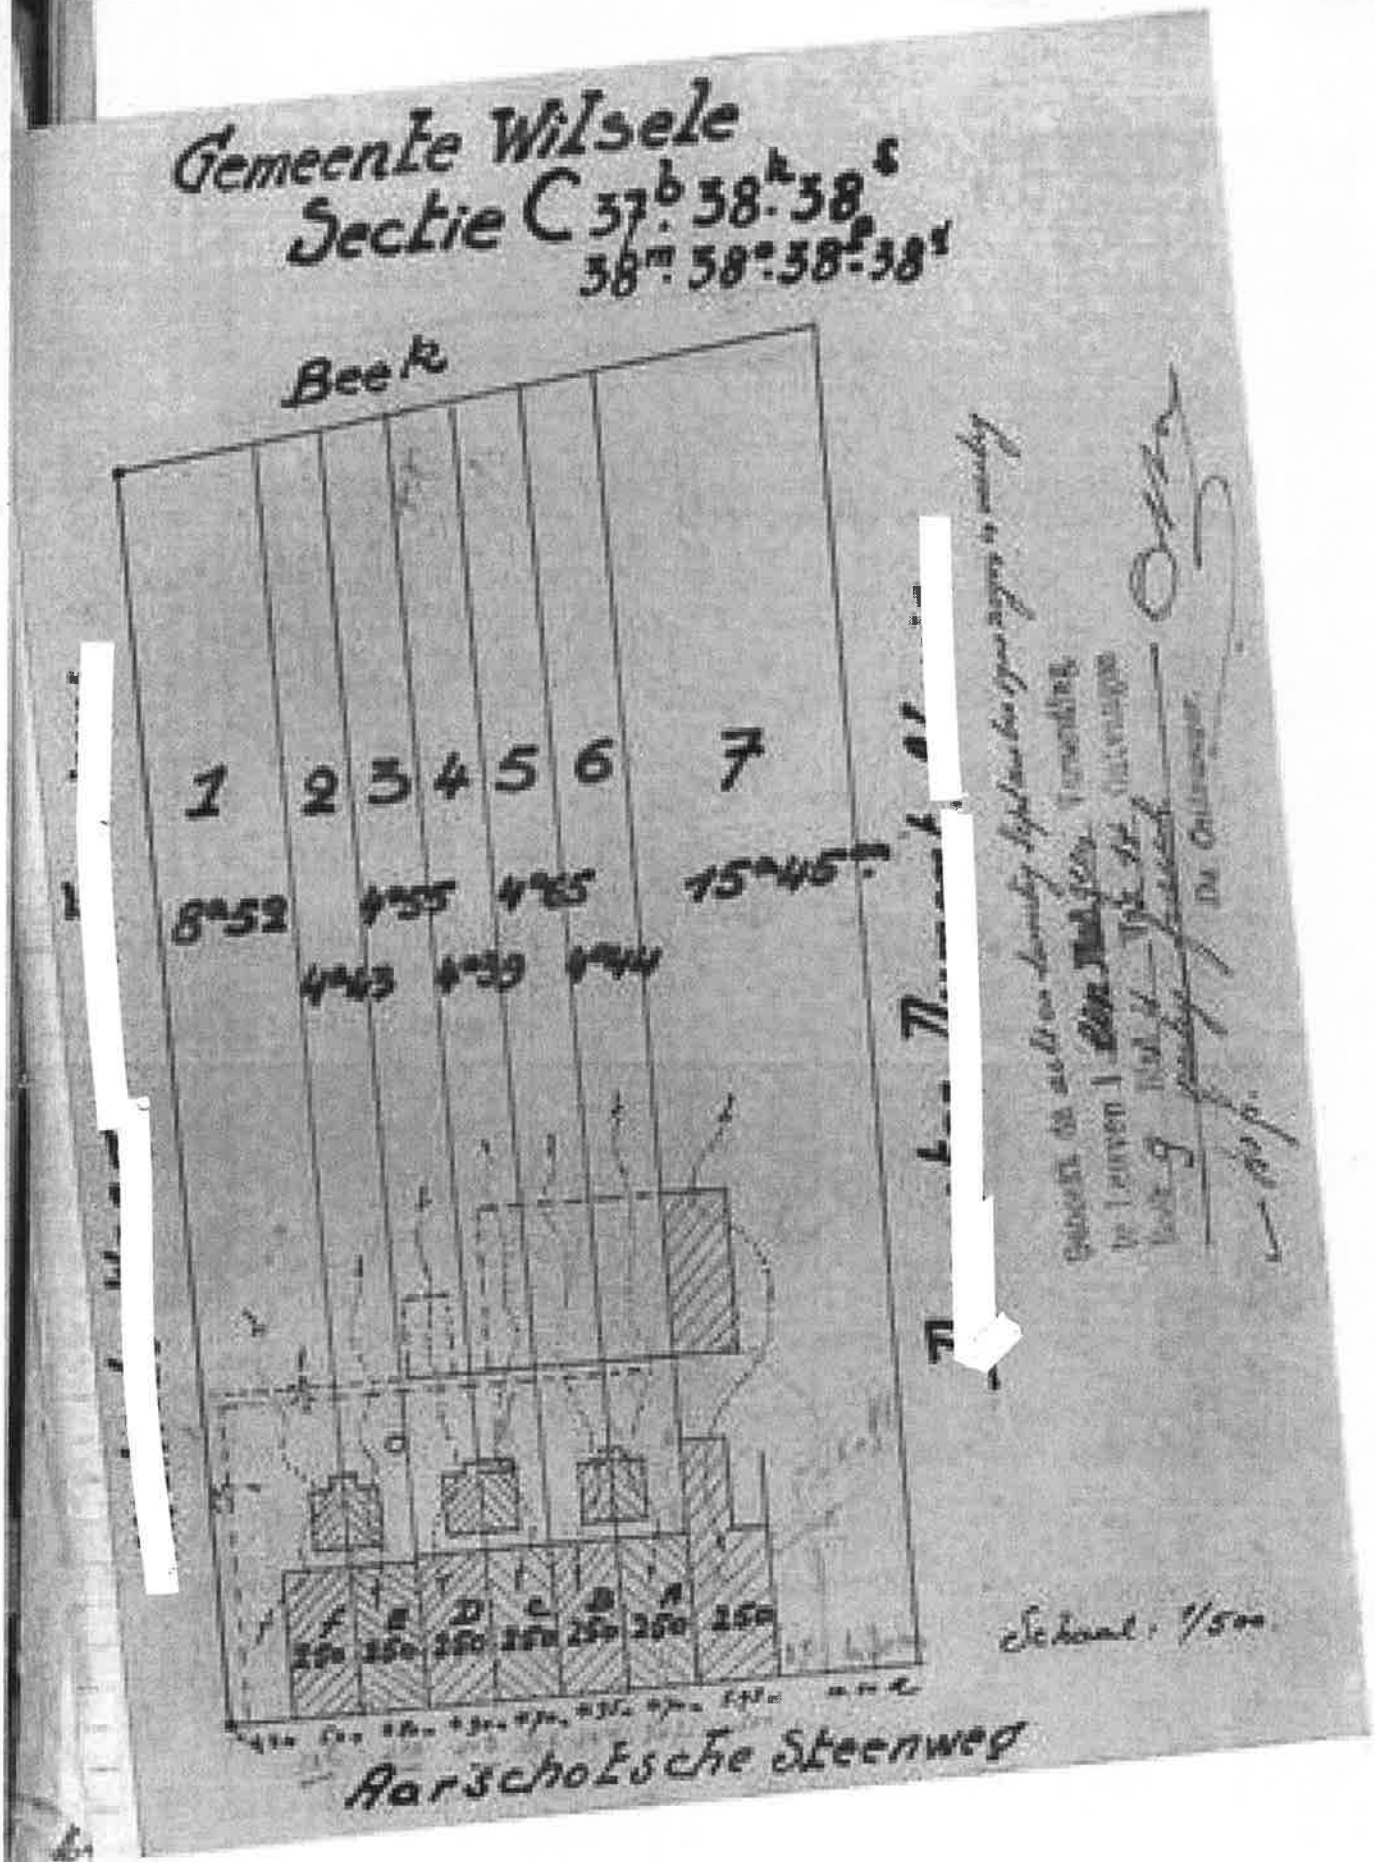
Gemeente Wilsele
Sectie C 37b 38k 38s
38m 38o 38p 38q
Beek
1 2 3 4 5 6 7
8a52 4a55 4a65 15a45m
4a43 4a39 4a44
F E D C B A
250 250 250 250 250 250 250
Schaal: 1/500
Aarschotsche Steenweg