


opdracht: EENGEZINSWONING .		
opdrachtgever: 		
bouwplaats: KASTERLEE Retiebaan .		
kadastraal bekend: sectie G nr. 260 b .		
goedgekeurd de bouwheer	de architect ontwerper	aanvaard door de aannemer
	 prov. A. 65/571	
	Schoeters J. Molenstr. 11 Herenthout	
grondplans gevels doorsneden inplanting liggingsplan		
Schalen 1:50 1:1000 1:10.000	Dossier	Datum 28 - 1 - 77

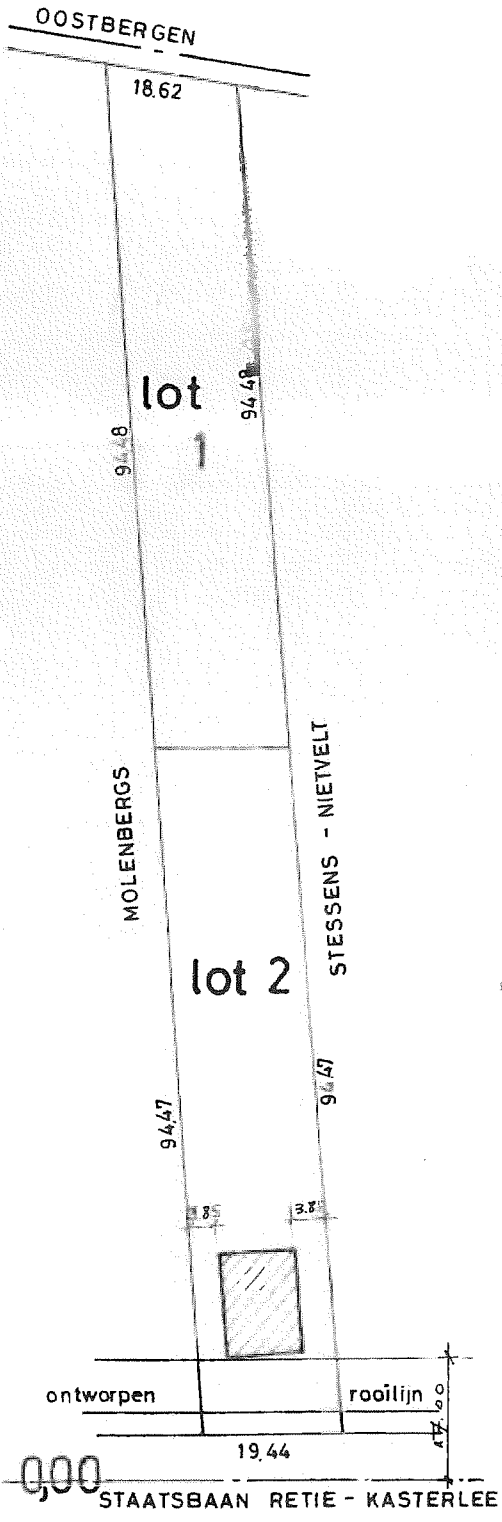

**INPLANTING**