

Stad Aarschot.


Lot 1.

Woonhuis met aanhorige
gelegen te Aarschot, Nieuw
straat 87, gekend en met
Kadaster: 5^{de} H, N^o 535
groot: 44 ca.

Lot 2.

Woonhuis met aanhorige
gelegen te Aarschot, Nieuw
straat 79, gekend en met
Kadaster: 5^{de} H, N^o 535
groot: 50 ca.

"NE VARIETUR", Aarschot, de 22 november 1971.

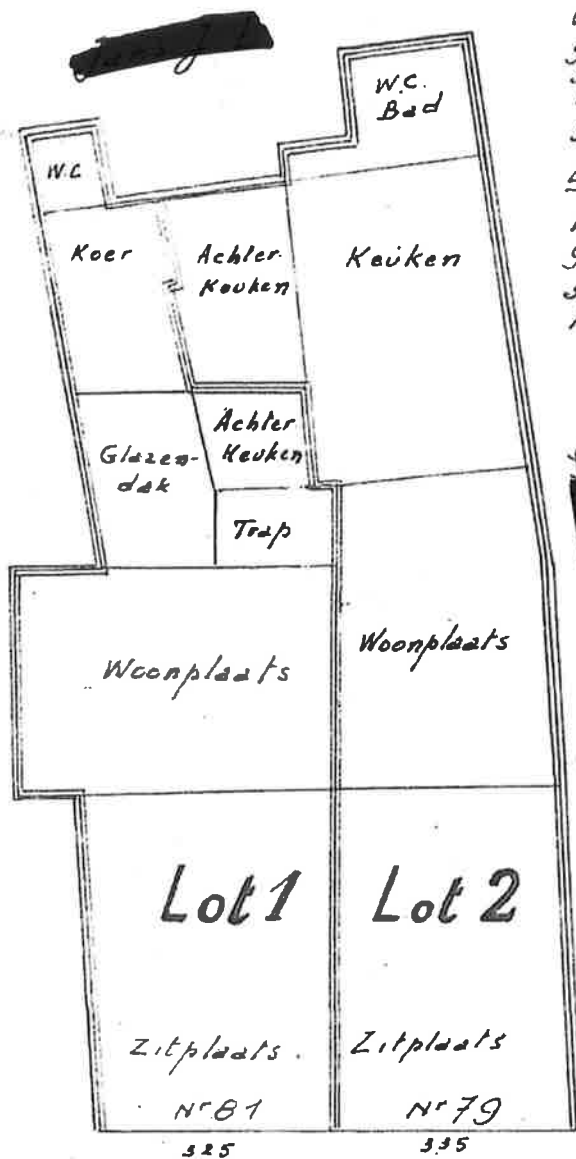

N.



Obtenuit door de overname
Landmeter, ex best
Aarschot - 15/11/71

ALCOYVAERTS.

Nieuwstraat

Schaal: 1/100.