
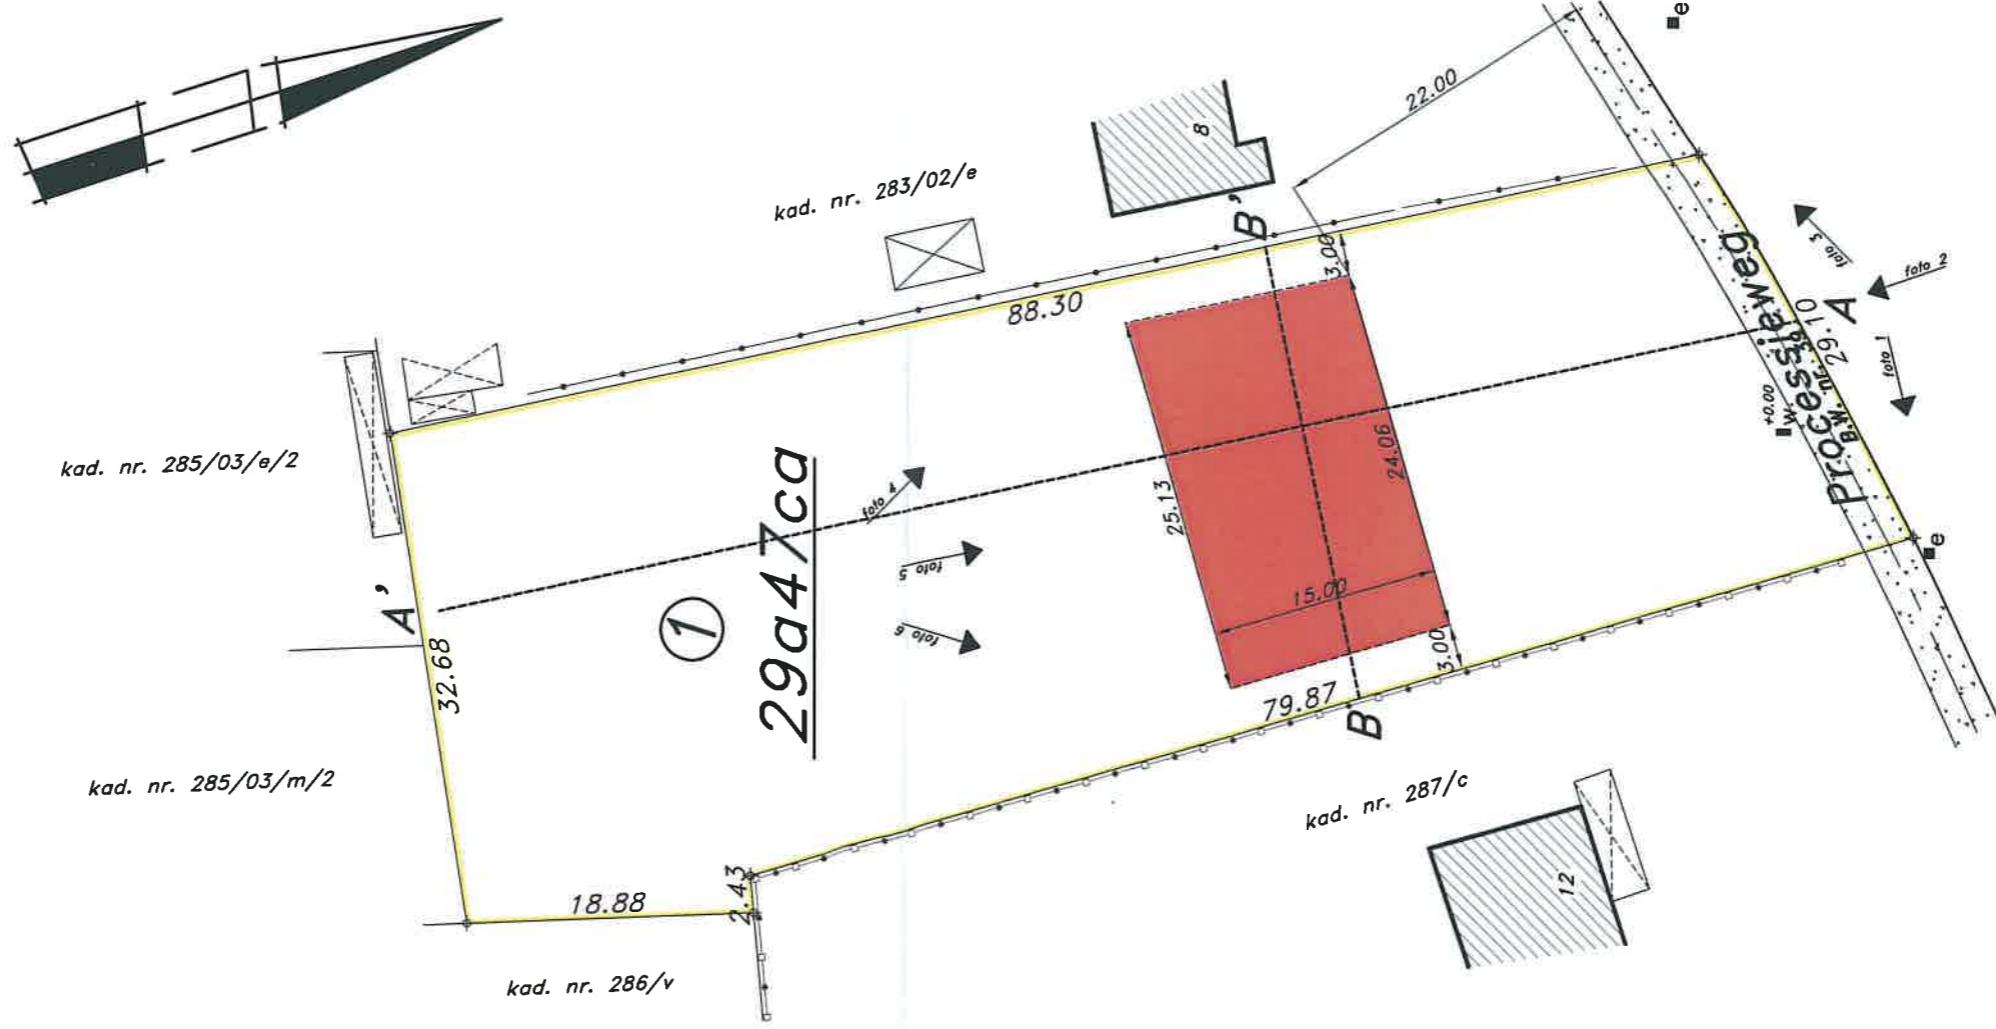


Gemeente TREMELO - 1ste afd.
 Sectie C - nr. 285/m
 Schaal : 1/500

AANVRAAG STEDENBOUWKUNDIG ATTEST

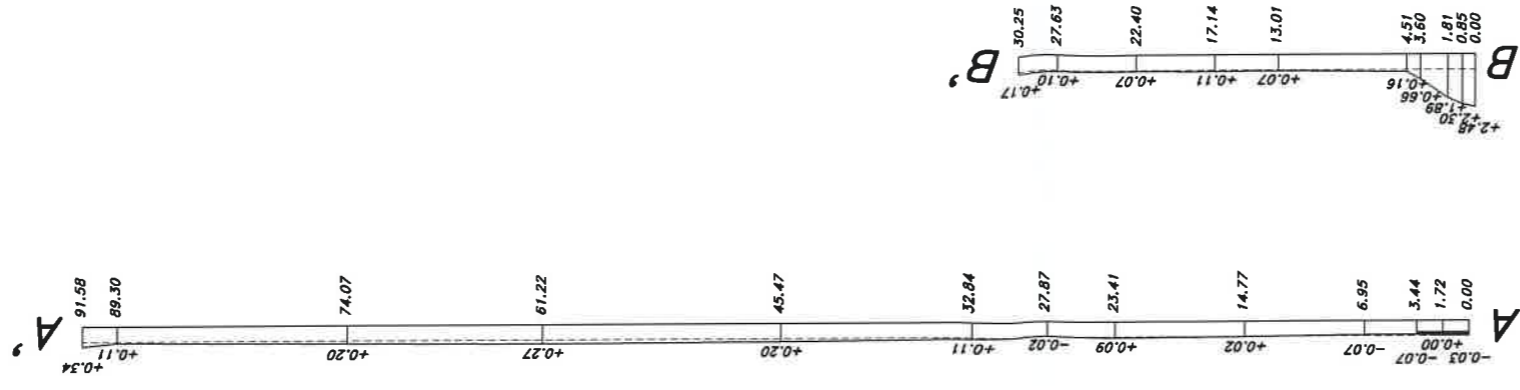

- foto → kijkrichting foto
- w brandkraan waterleiding
- e electriciteits-/verlichtingspaal
- a afsluiting in betonplaten
- draadafsluiting

Opgemaakt te Tremelo op
 door Landmeterskantoor Feyaerts B.V.

landmeter - expert
 beëdigd voor de rechtbank
 van 1ste aanleg te Leuven
 BENNY FEYAERTS
 LAN.04 0507

Pastoriestraat 31/1.1.
 3128 TREMEL-O-BAAAL
 tel : 016/53 98 97
 fax : 016/53 98 96
 dossier : D 24.031