

Gemeente HAACHI - 1ste afdeling
 Sectie F - nr. 466/k
 Schaal 1/200


afsluiting in betonplaten

draadafsluiting

nbp nieuwe betonnen scheidspaal

nmk nieuwe metalen klinknagel

Coördinatenlijst		
Nr.	X	Y
1	-12.85	23.80
2	13.33	9.81
3	8.13	48.11
4	22.13	2.03
5	34.87	29.87
6	35.51	28.15
7	17.70	46.75
8	-1.14	19.65
9	28.26	-11.53
10	25.03	24.51
11	11.39	18.30
12	13.75	24.88
13	11.92	35.40
14	14.38	32.71
15	16.12	32.13
16	19.10	32.08
17	17.50	31.60
18	17.84	32.81
19	16.44	33.09
20	17.10	35.08
21	17.24	36.31
22	15.03	42.39

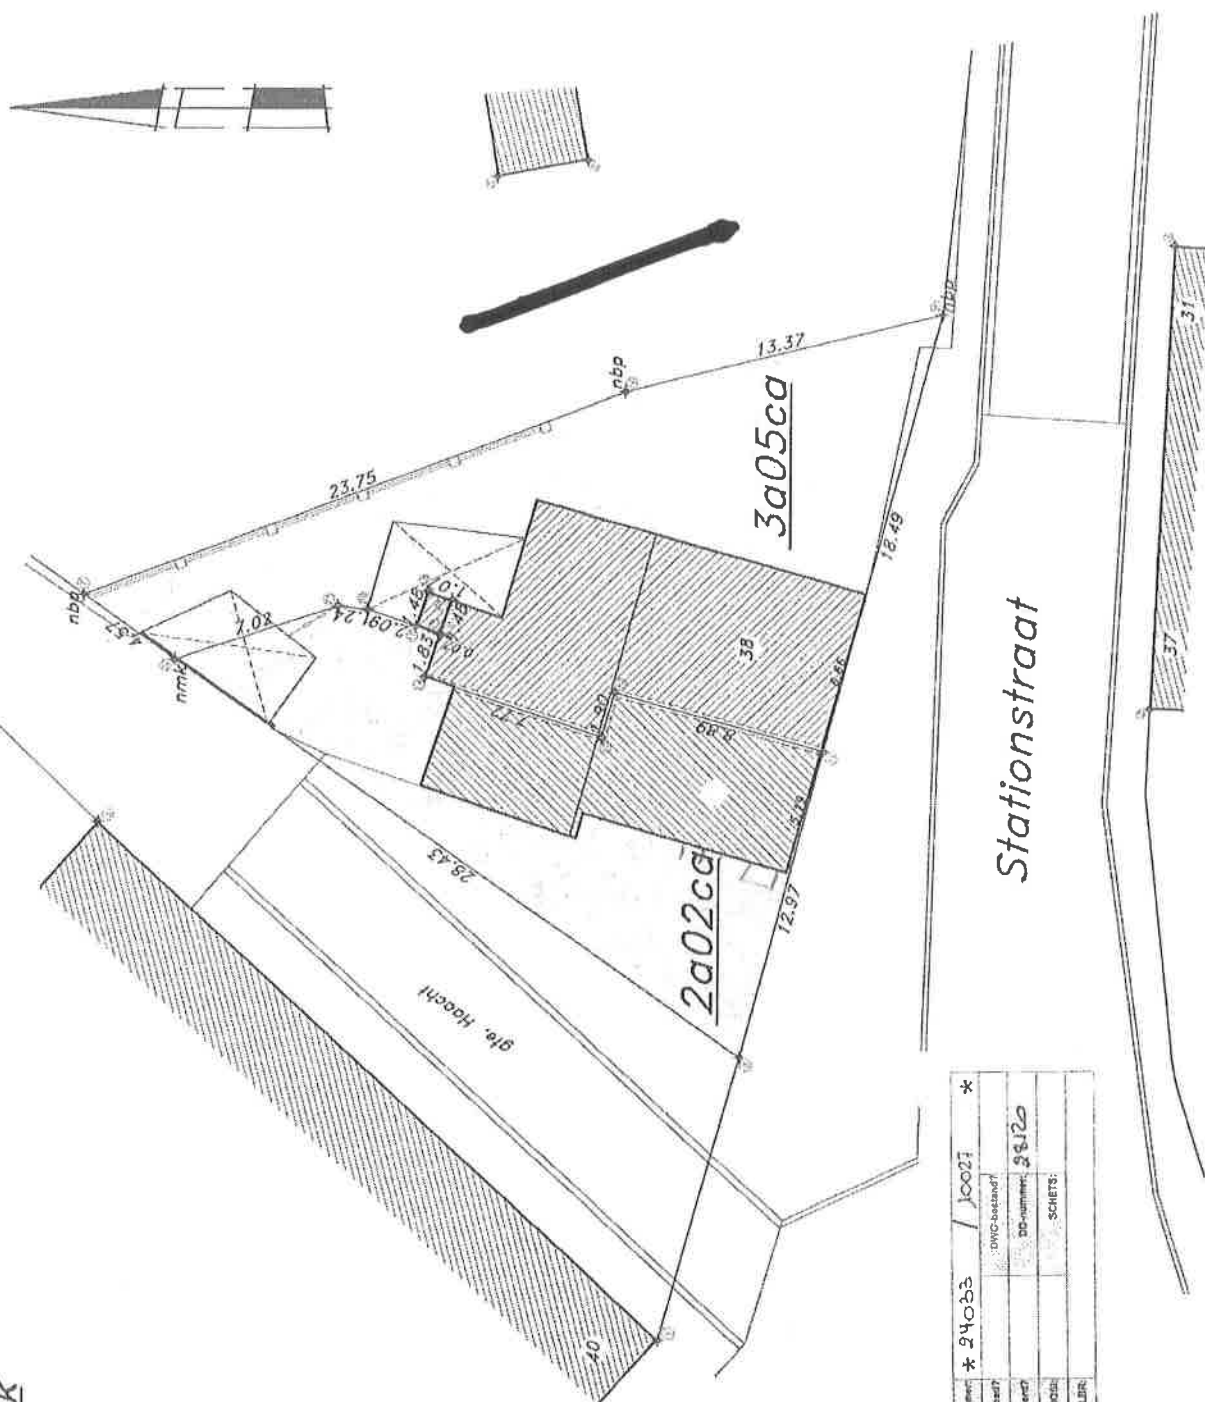

plannummer	* 24083	10027	*
toestand in dienst			
geometrische waarde		28120	
opp.			
DPL/VLBR			

Opgemaakt te Tremelo op 5 september 21
 door Landmeterkantoor Feyaerts B.V.B.A.

landmeter - expert
 beëdigd voor de rechtbank
 van 1ste afdeling te Leyden
 LAN.04 0507
 BENNY FEYAERTS

Postadres: 31/1.1.
 3128 TREMELO-BAL
 tel : 016/53 98 97
 fax : 016/53 98 96
 dossier : D 09.072