



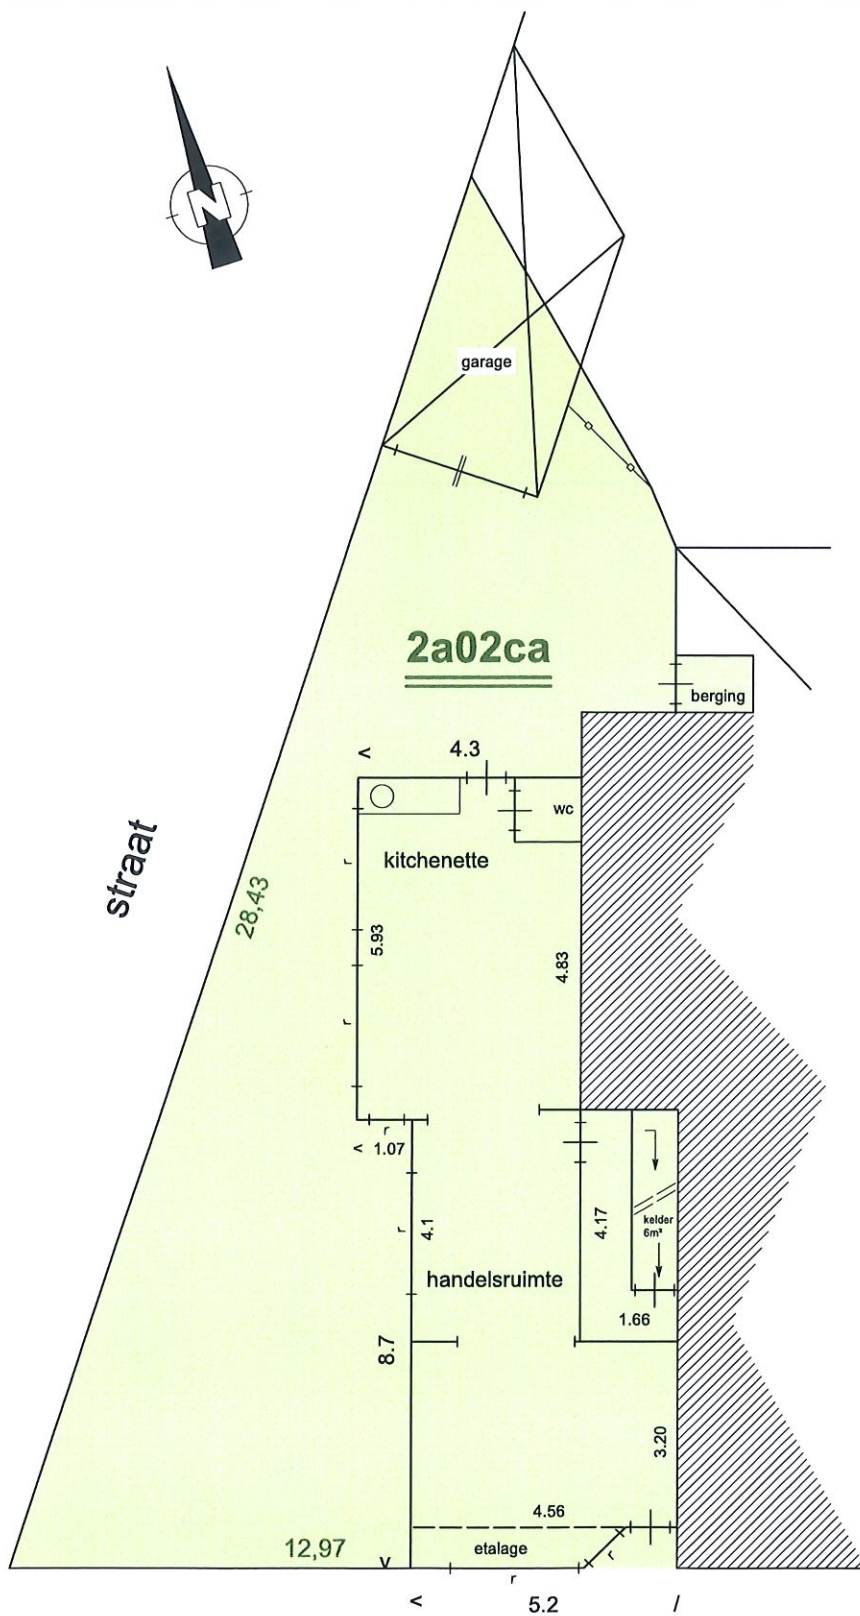

straat
gelijkvloers

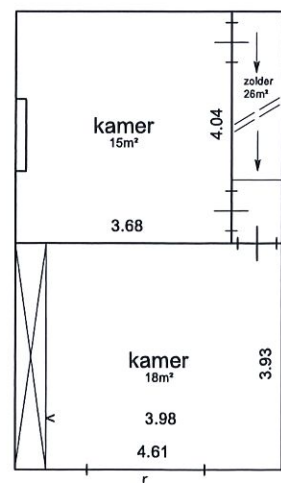

1ste verdiep

Oppervlakte perceel:

2 are 02 ca

Perceelsafmetingen:

Orientatië Tuin:

Totale vloeroppervlakte:

Kadastraal inkomen:

€ 912

Bouwjaar:

1946

Living:

Bureel:

Slaapkamers:

2 kamers op de verdieping: 18m² - 15m²

Keuken:

kitchenette

Badkamer:

Garage:

Kelder:

Verwarming:

CV-aardgas

Buitenschrijnwerk:

deels pvc dubbel glas en deels hout enkel glas

EPC:

438 kwh/m² - UC 234556

Diverse Uitrustingen: