

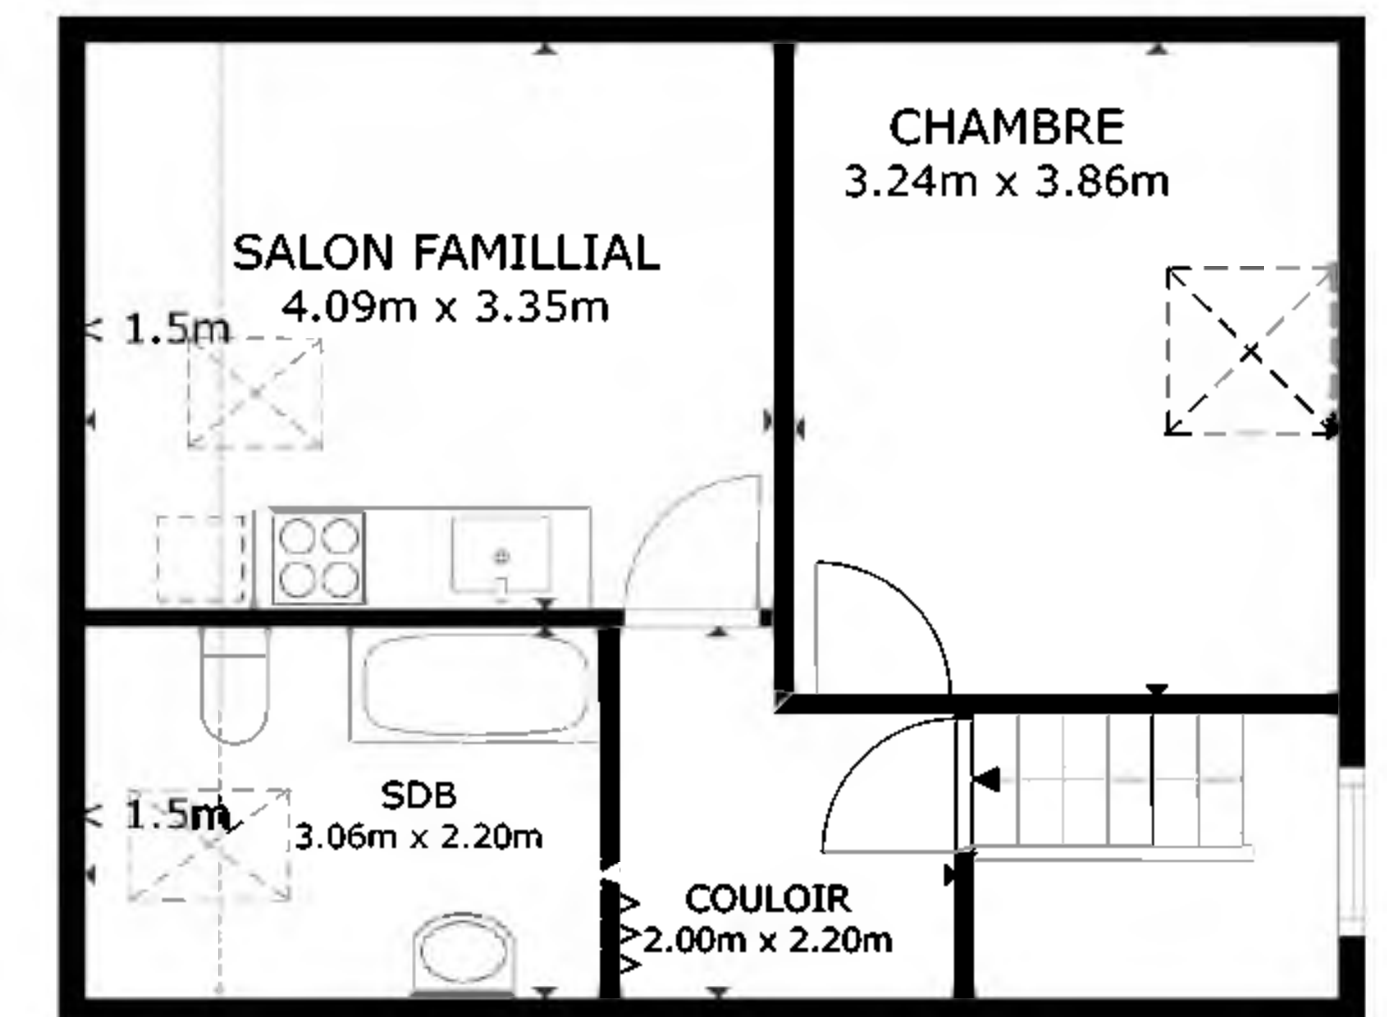


+3

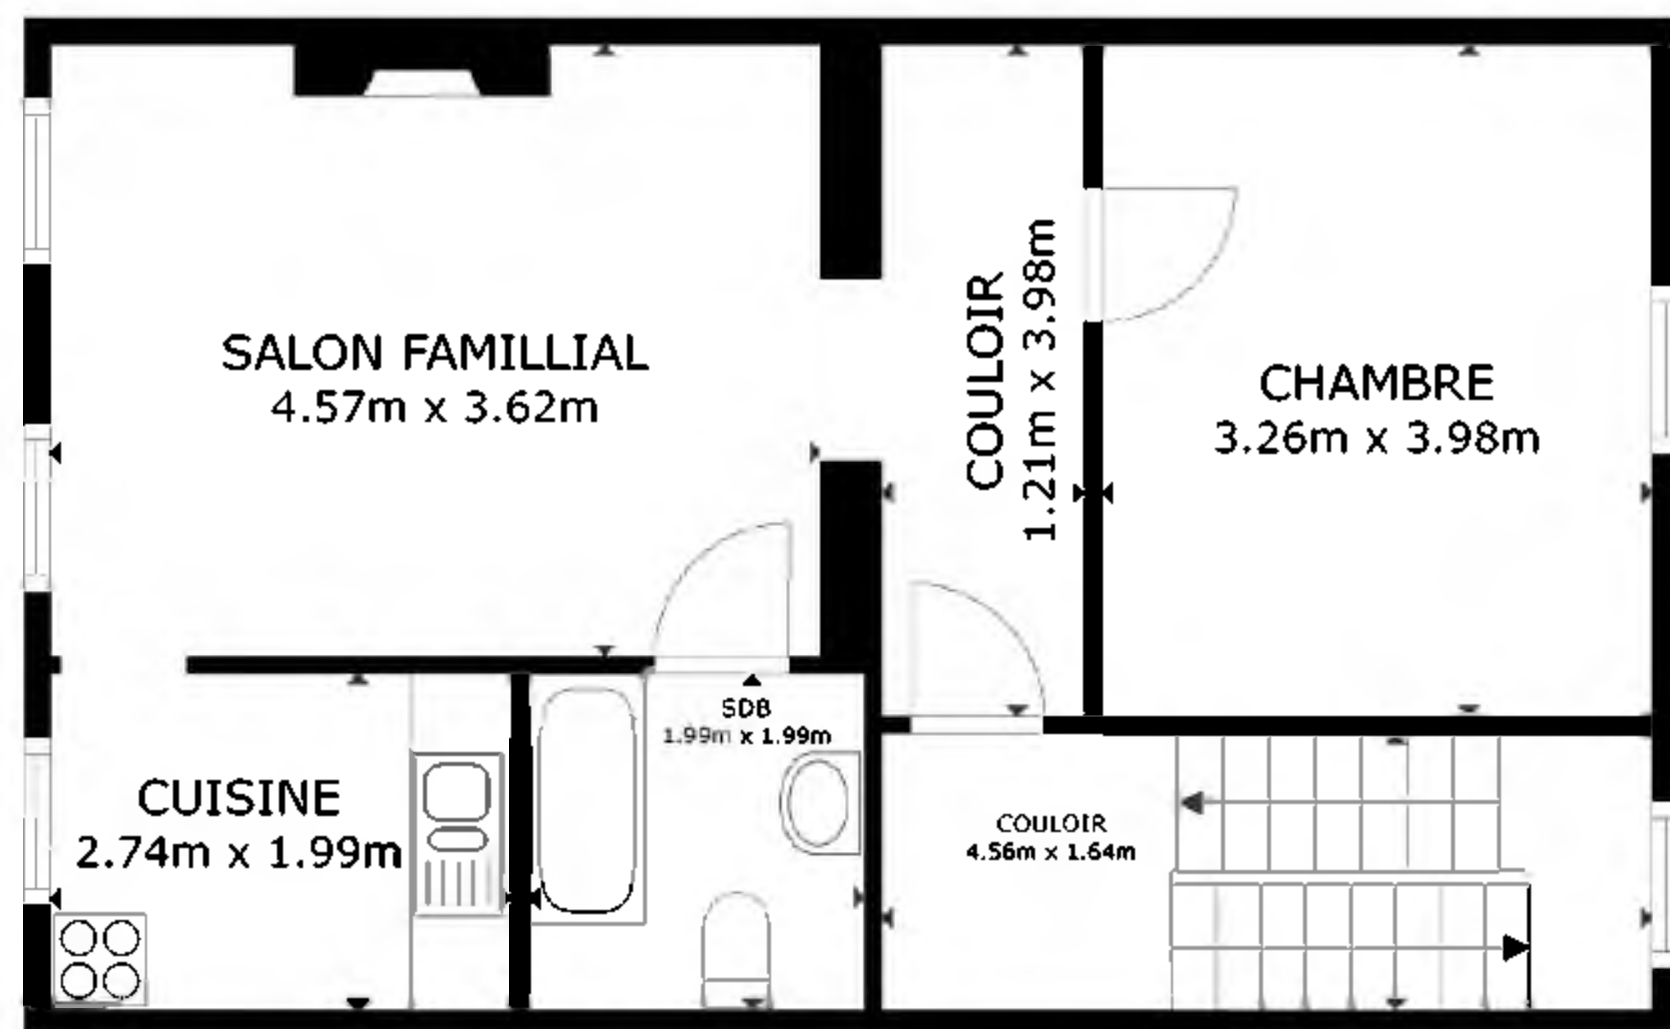


Ces informations sont données à titre indicatif et non contractuel

+4


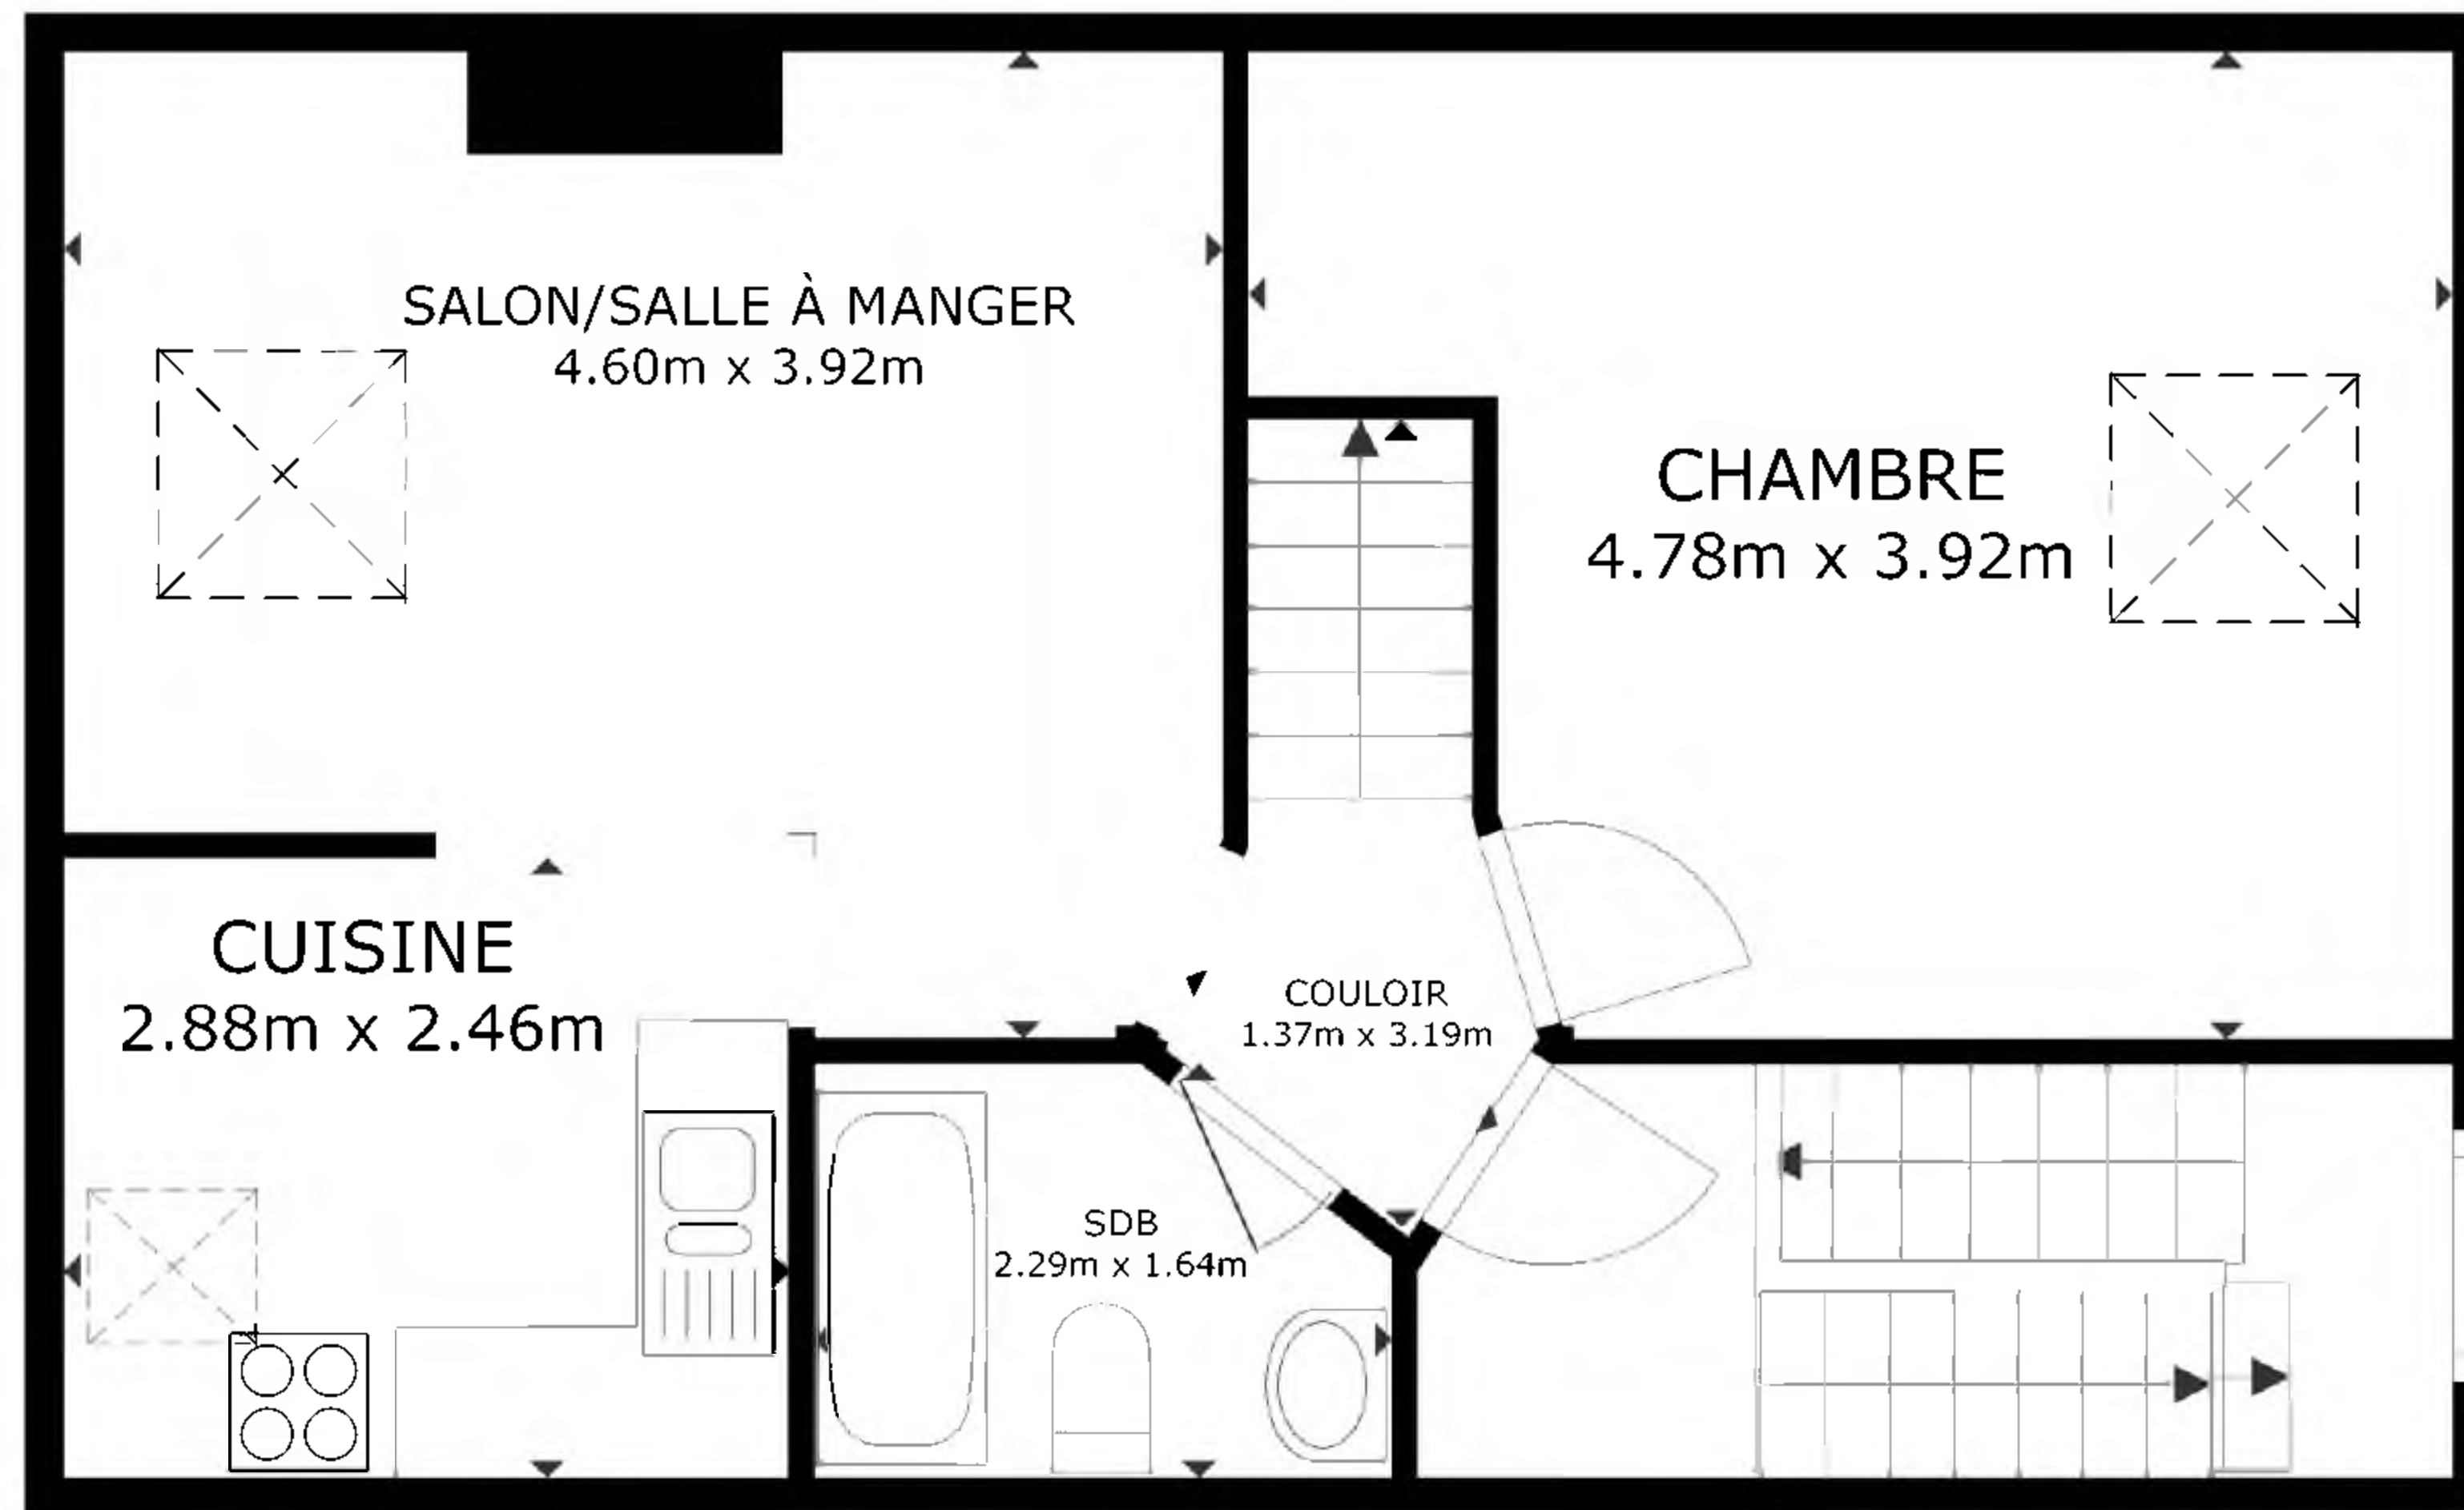


Ces informations sont données à titre indicatif et non contractuel


+5

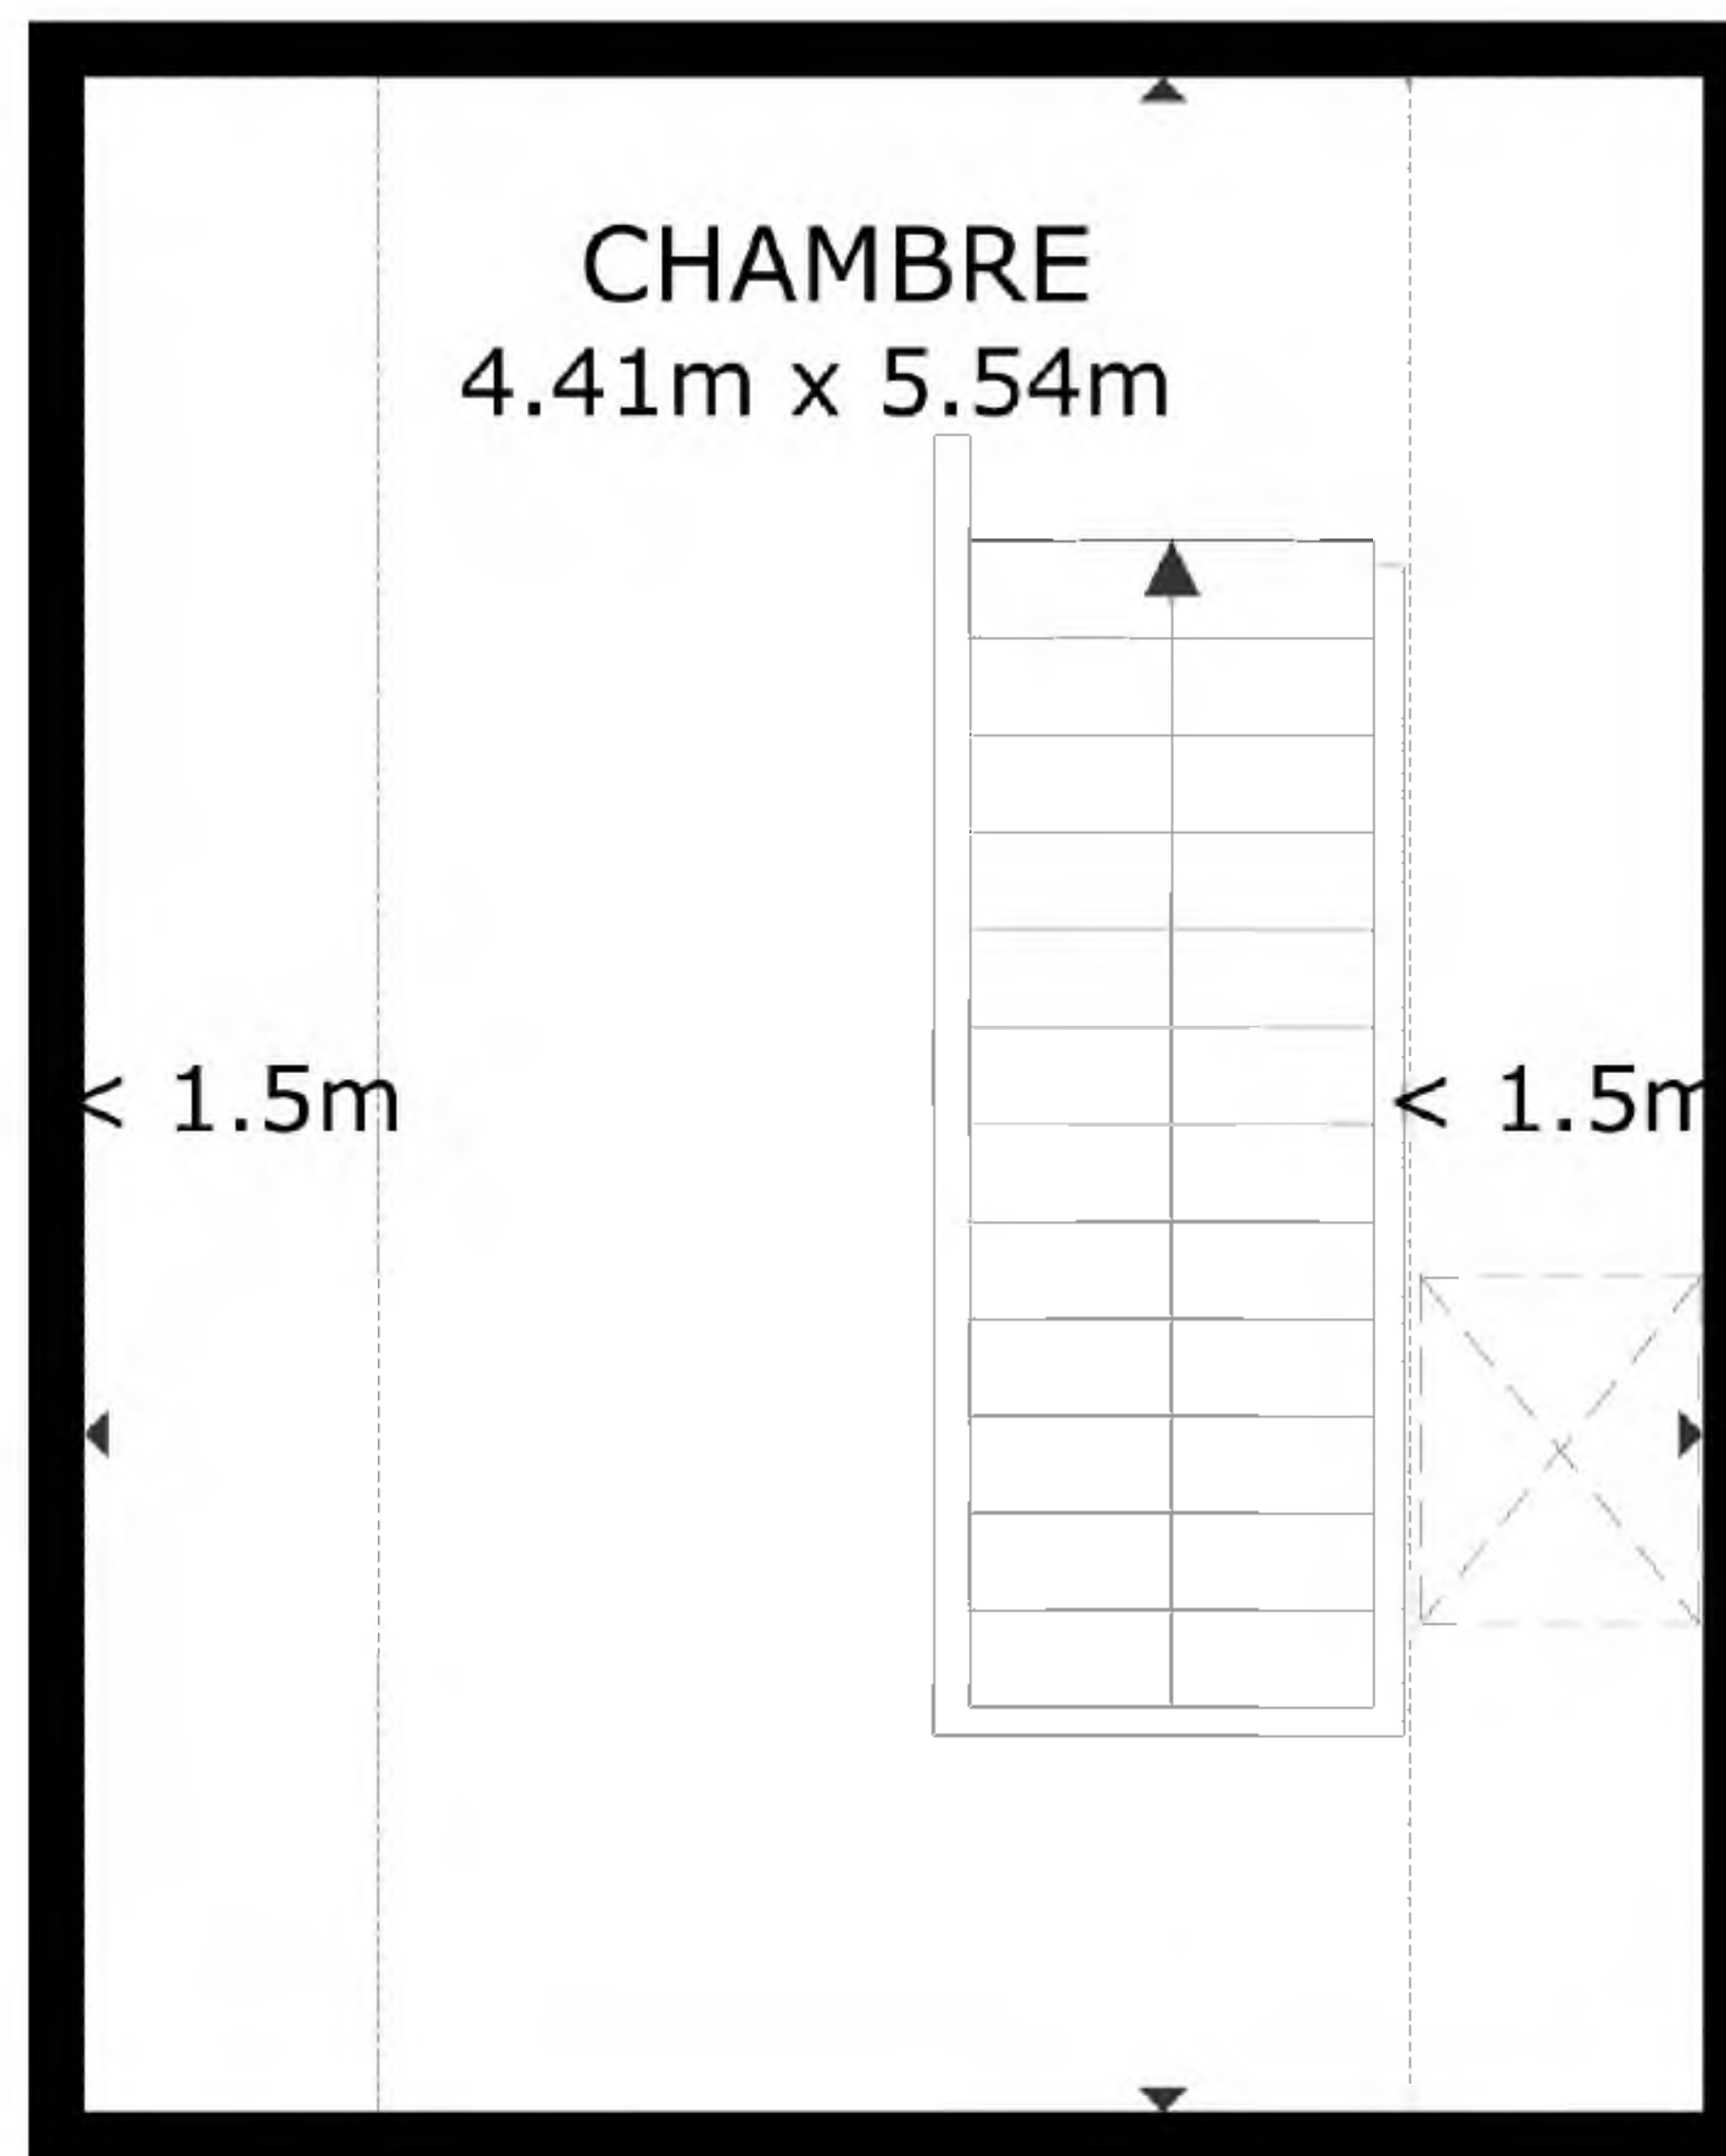

Ces informations sont données à titre indicatif et non contractuel

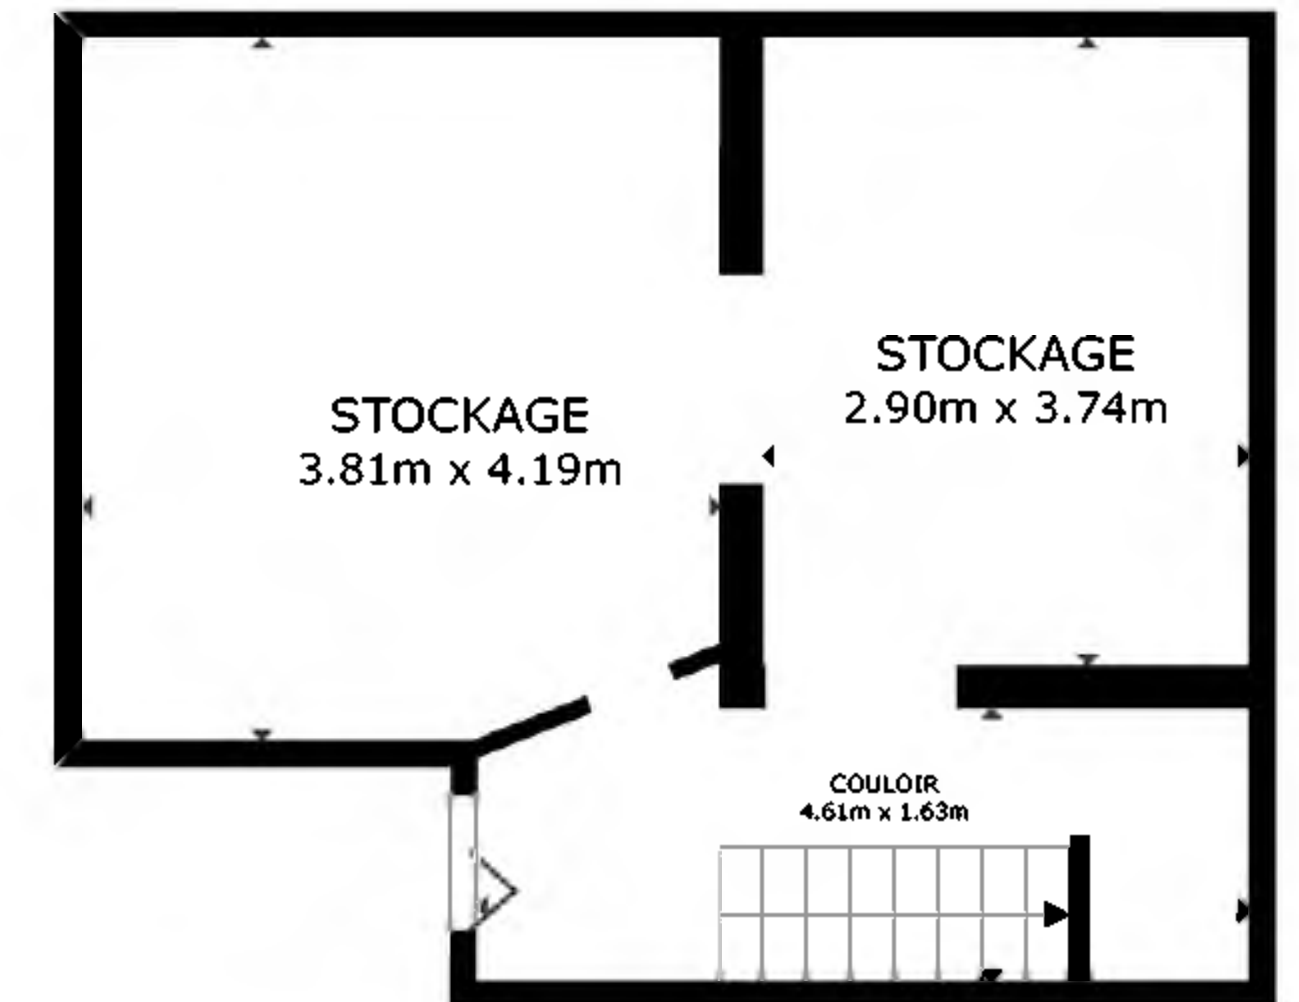
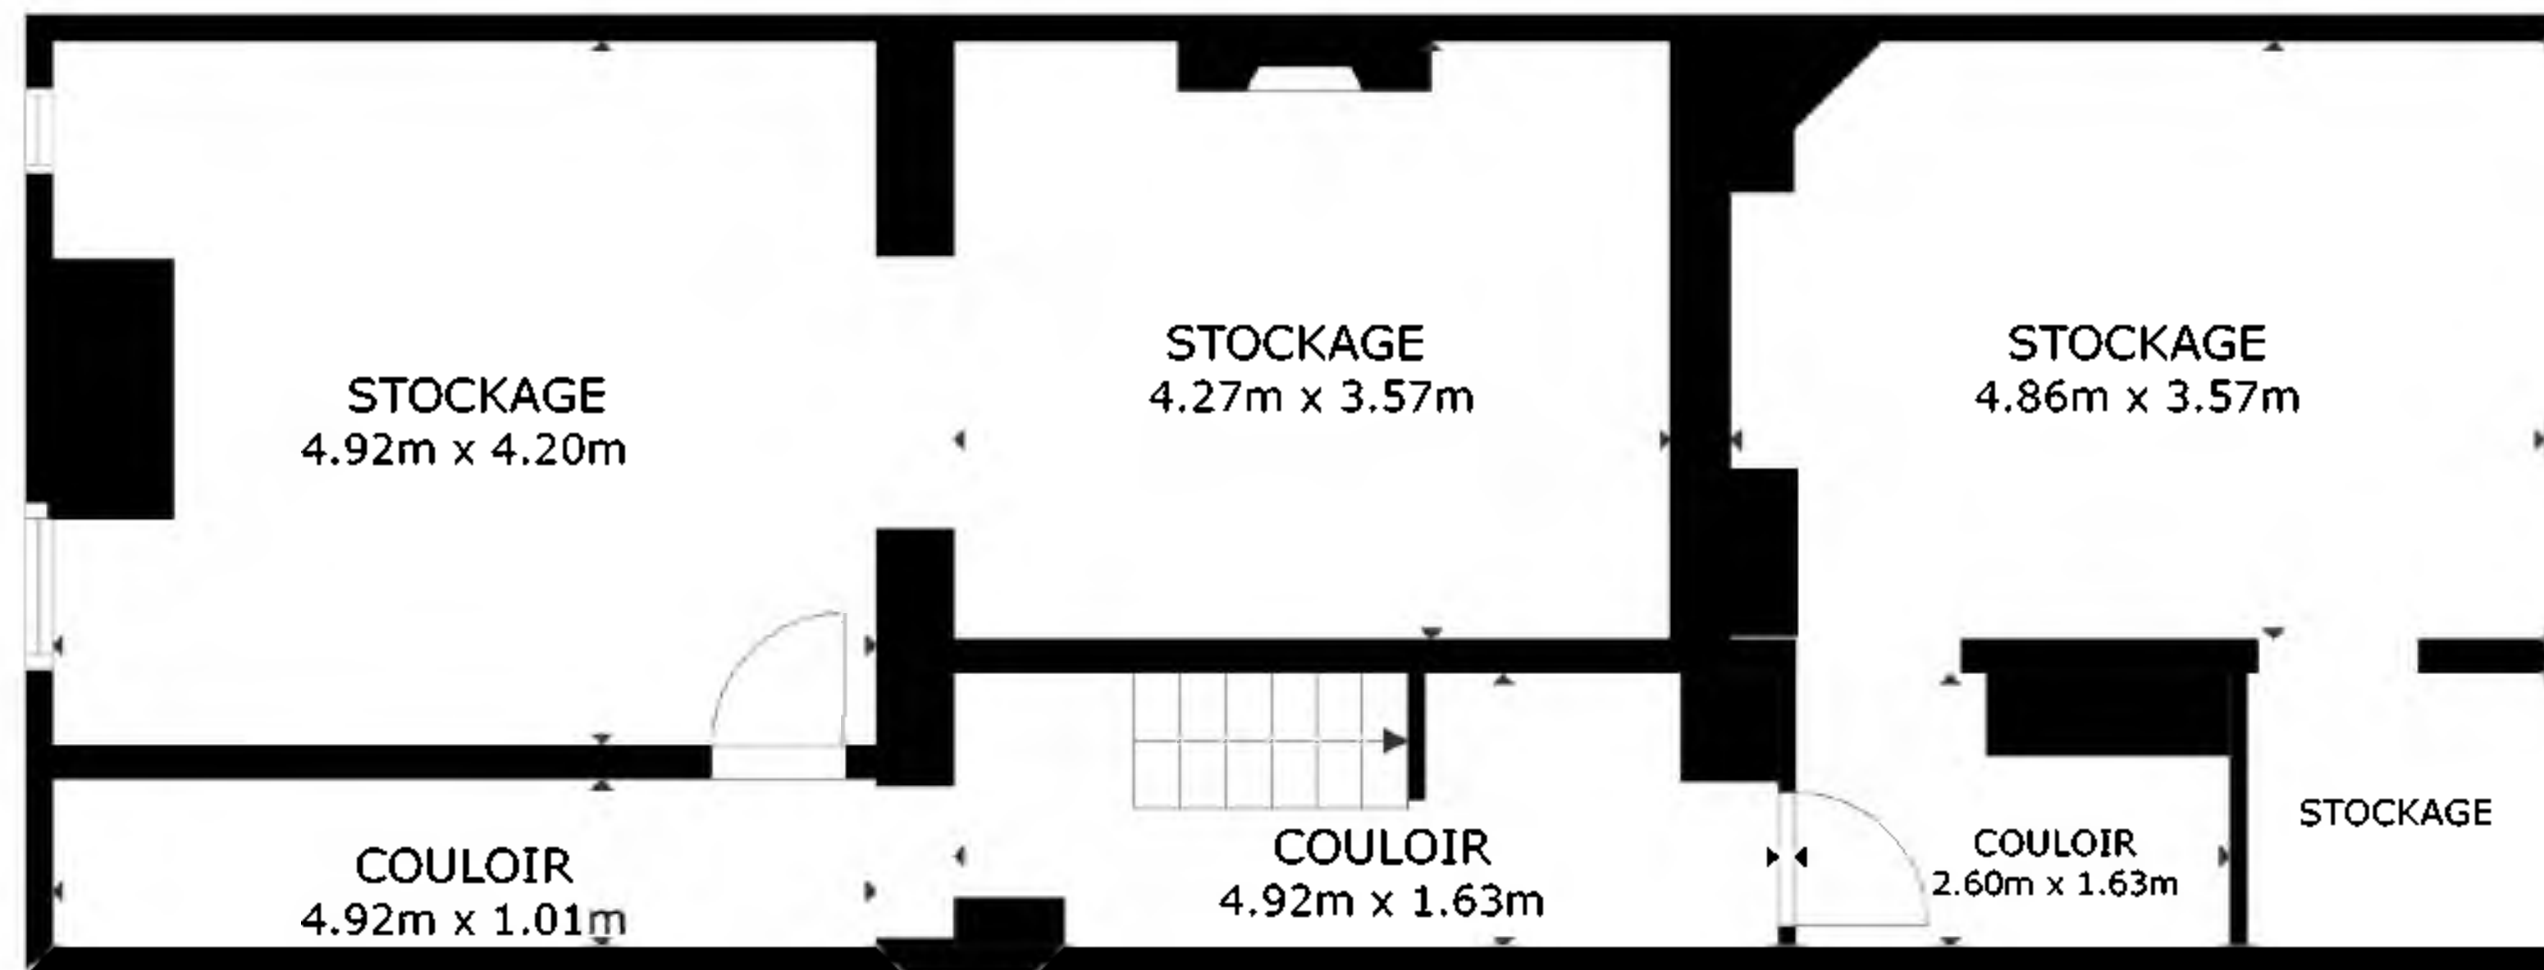


Rez-de-chaussée

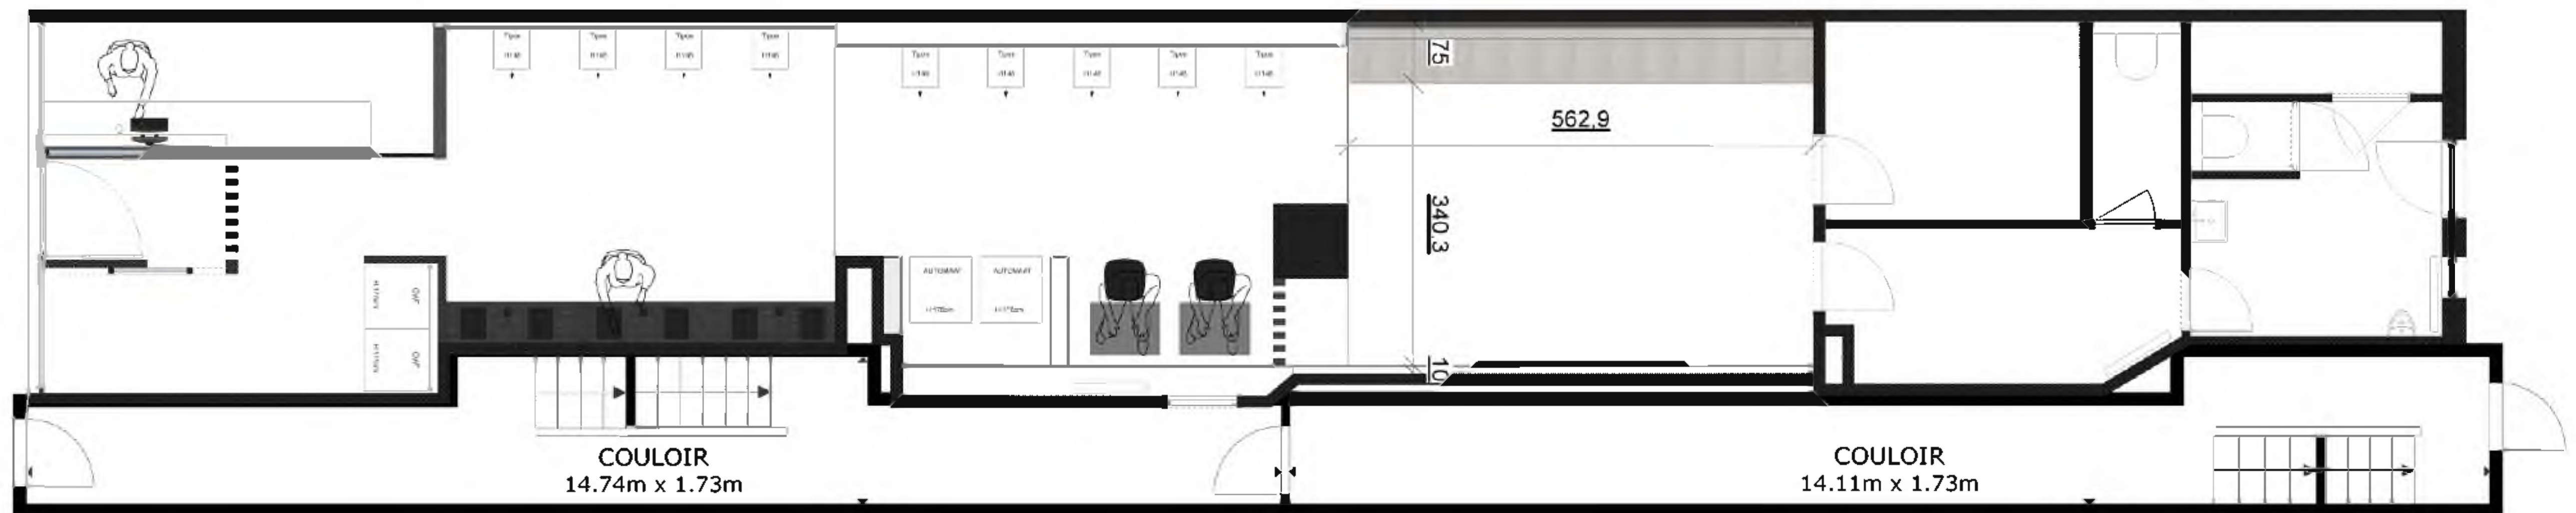



Ces informations sont données à titre indicatif et non contractuel

+1

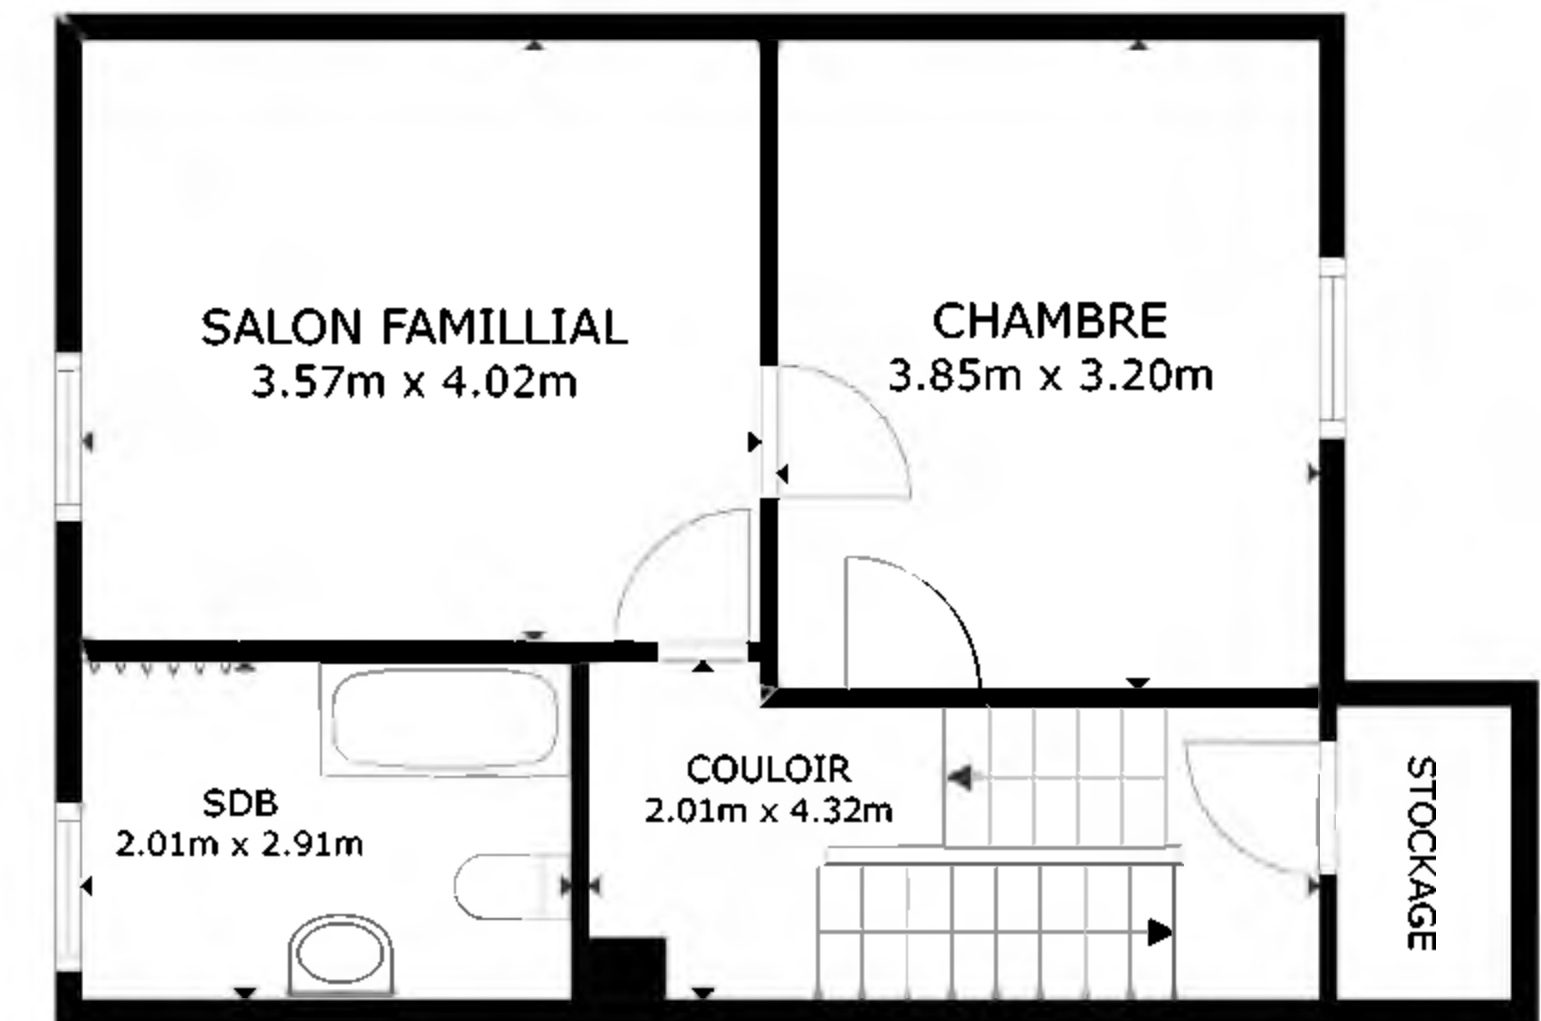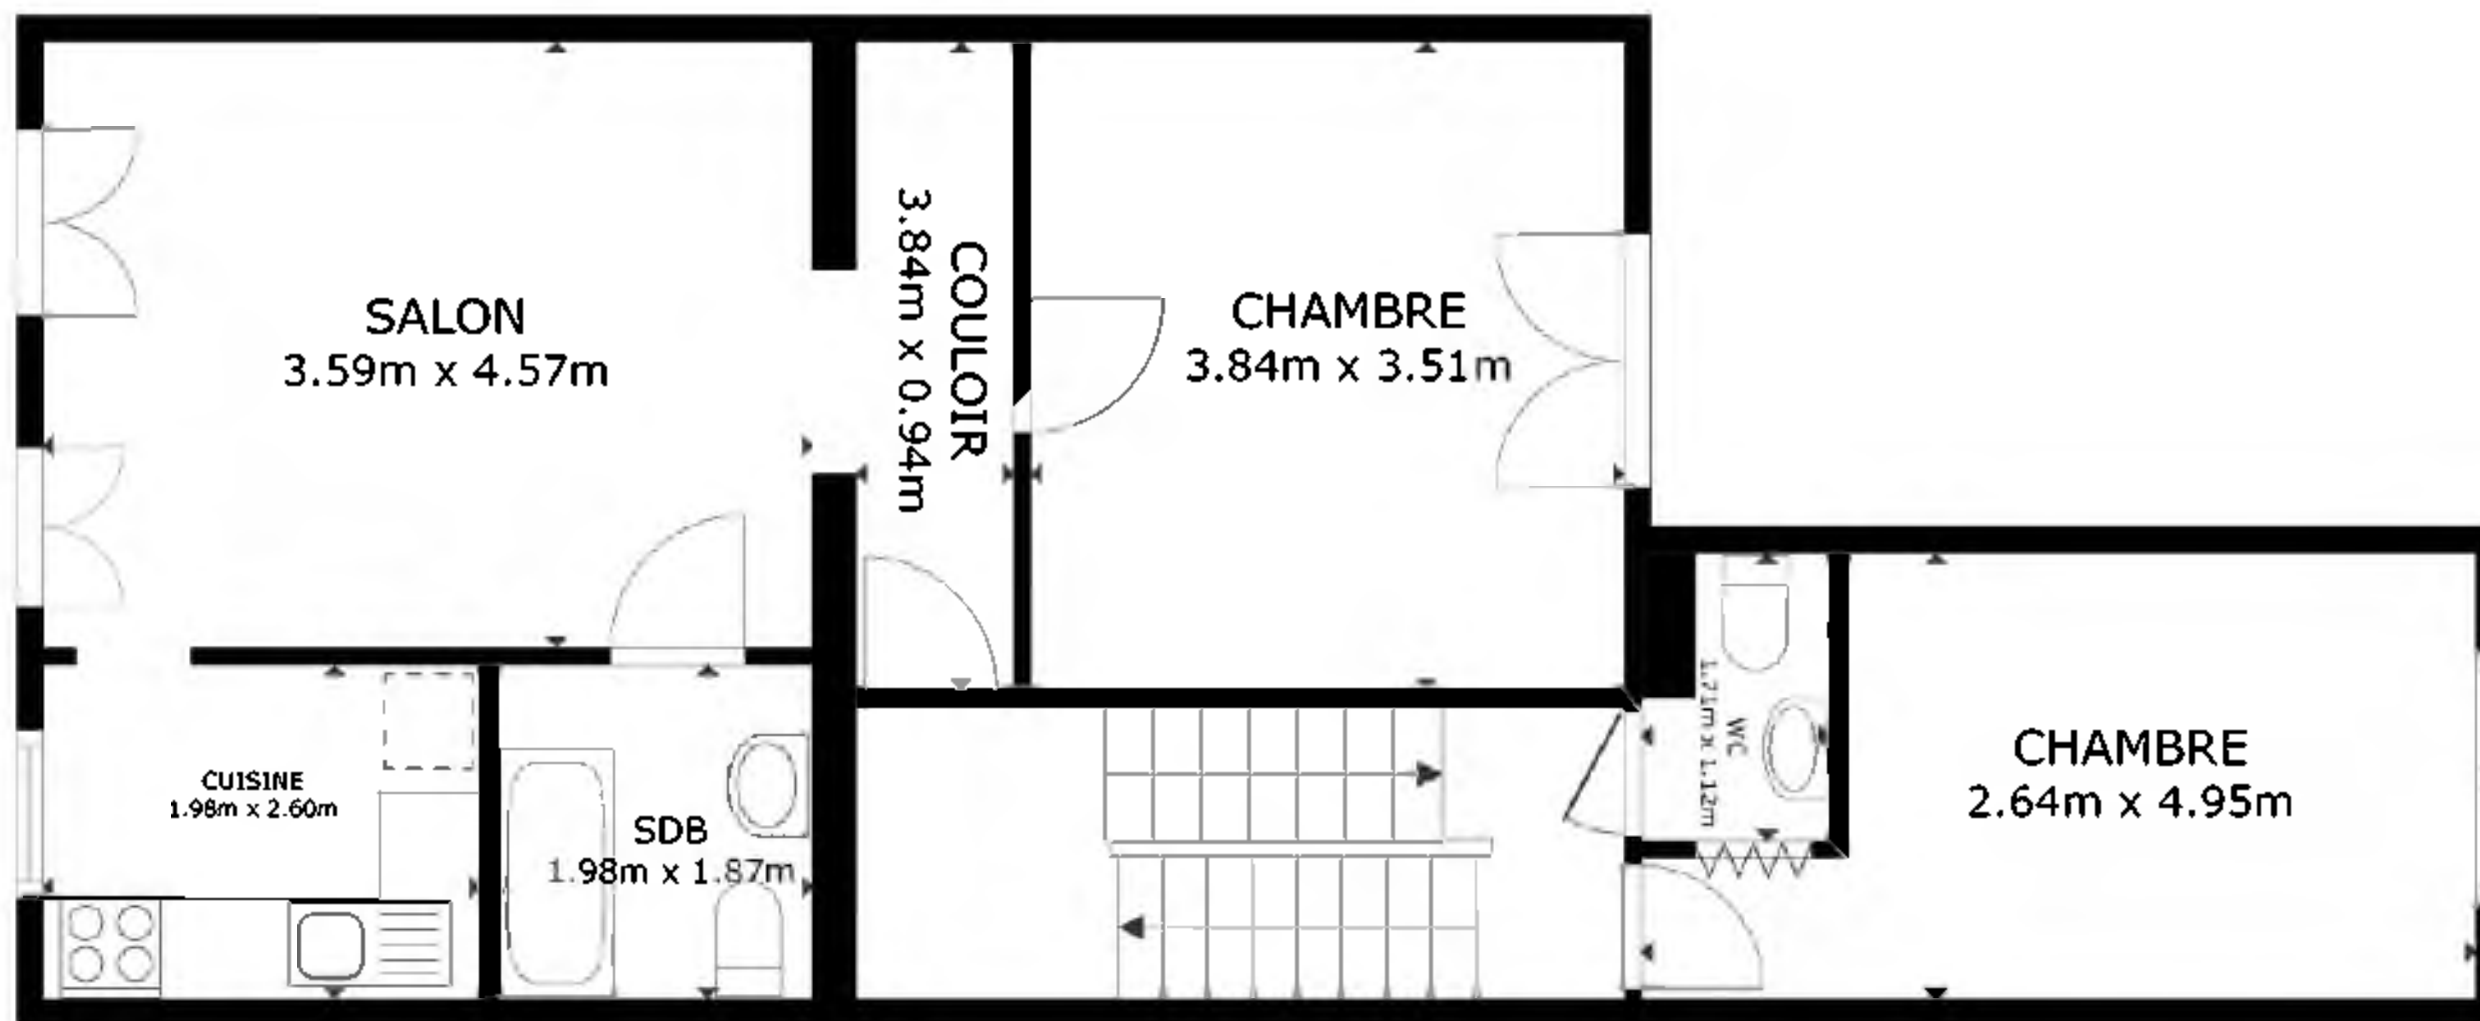

Ces informations sont données à titre indicatif et non contractuel

+2

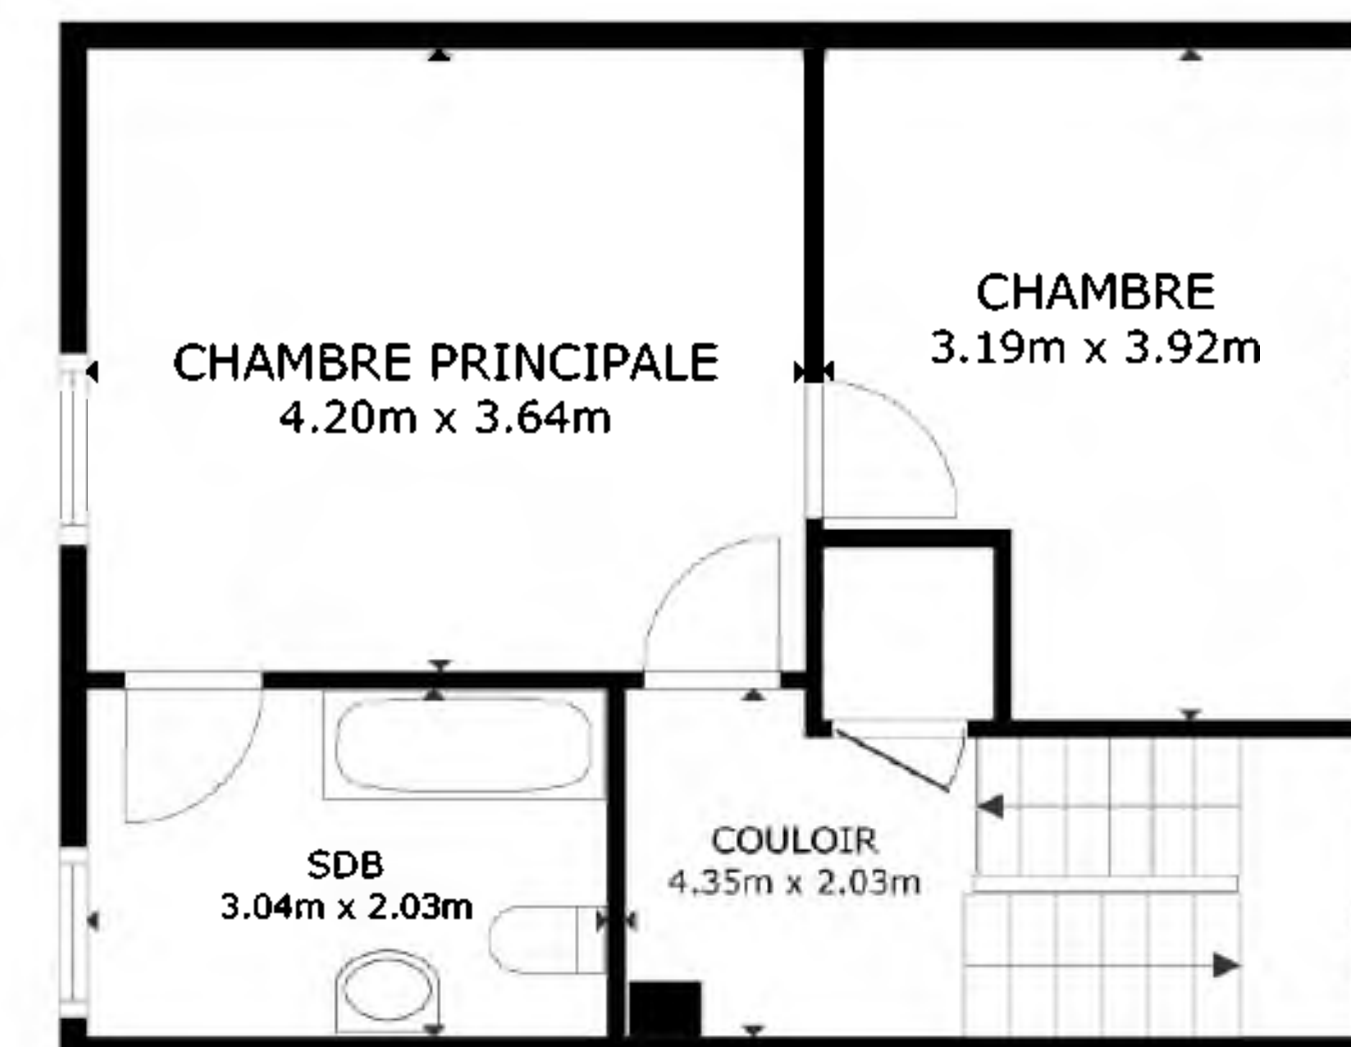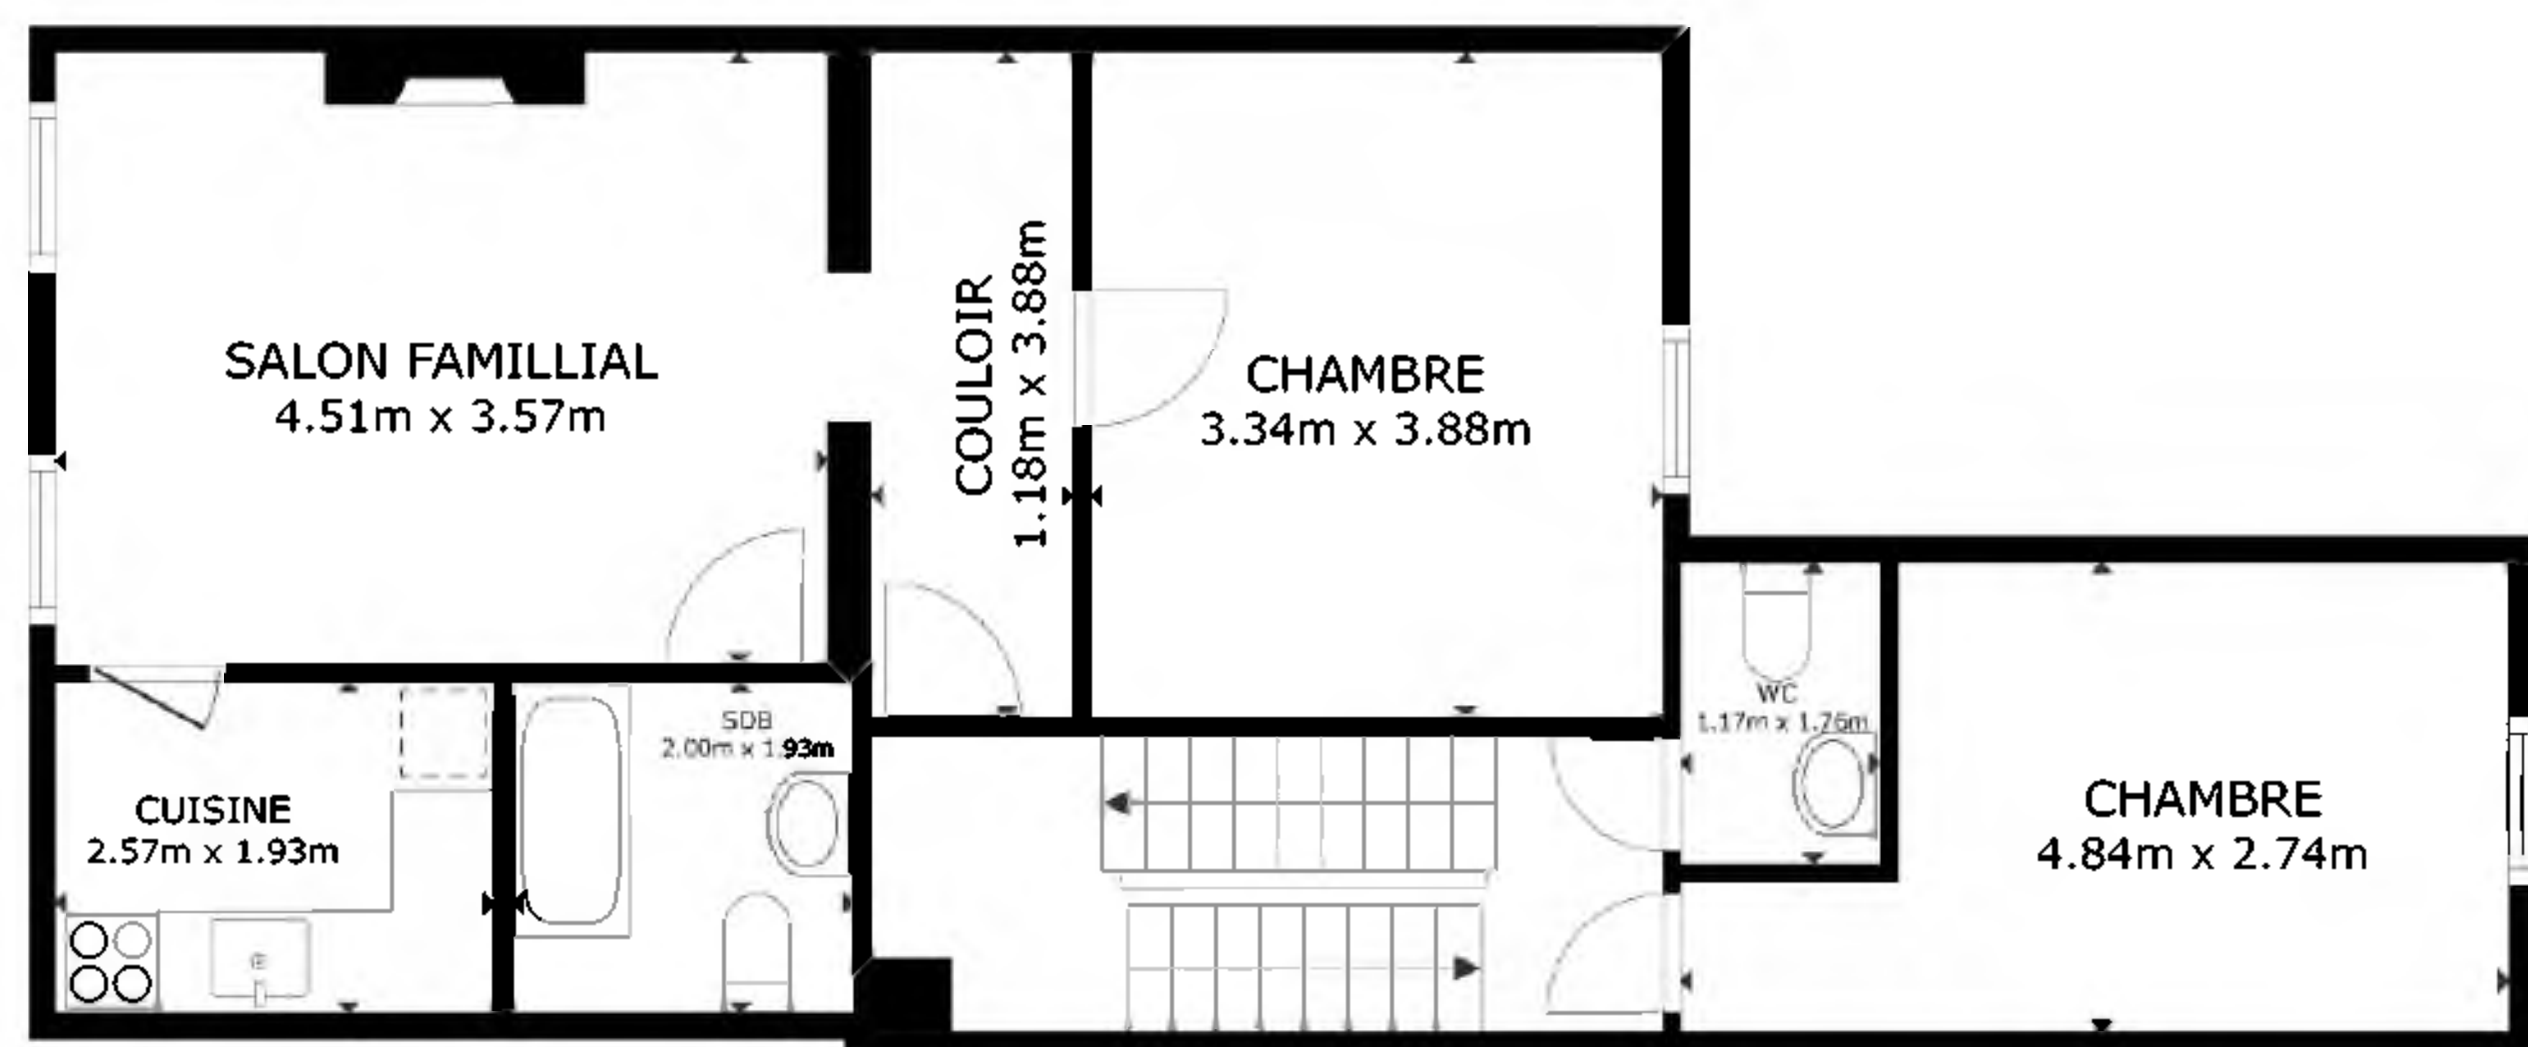

Ces informations sont données à titre indicatif et non contractuel