



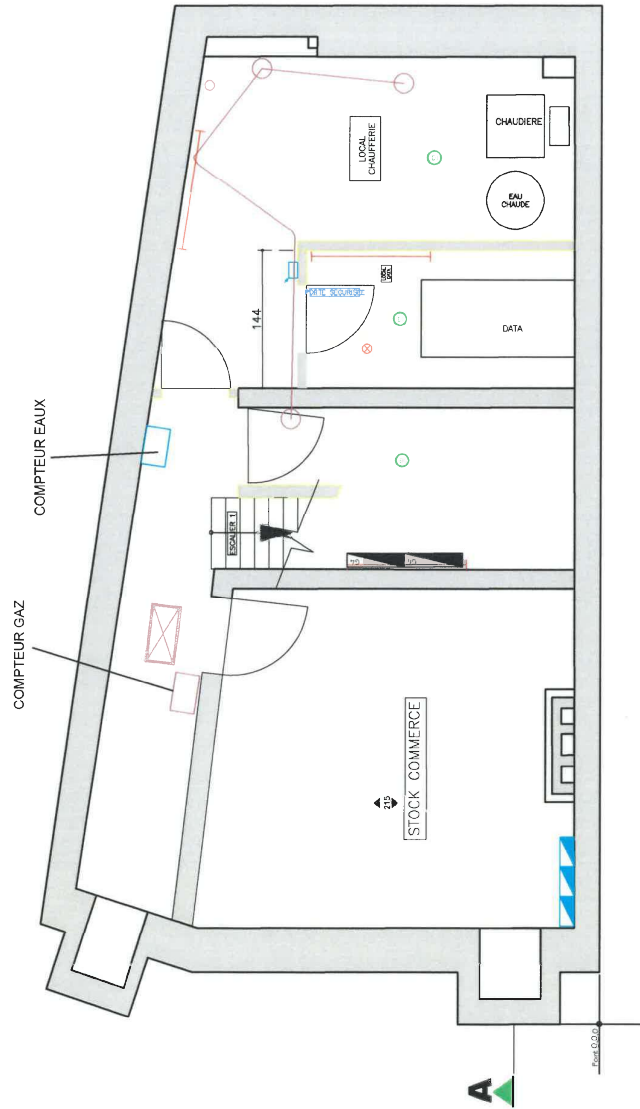

CAVE
KELDER
1/50

PLACE SIMONIS N°5 - KOEKELBERG
ECH:1/50


LES DIMENSIONS SONT DONNEES A TITRE INDICATIF ET NE SONT PAS CONTRACTUELLES.

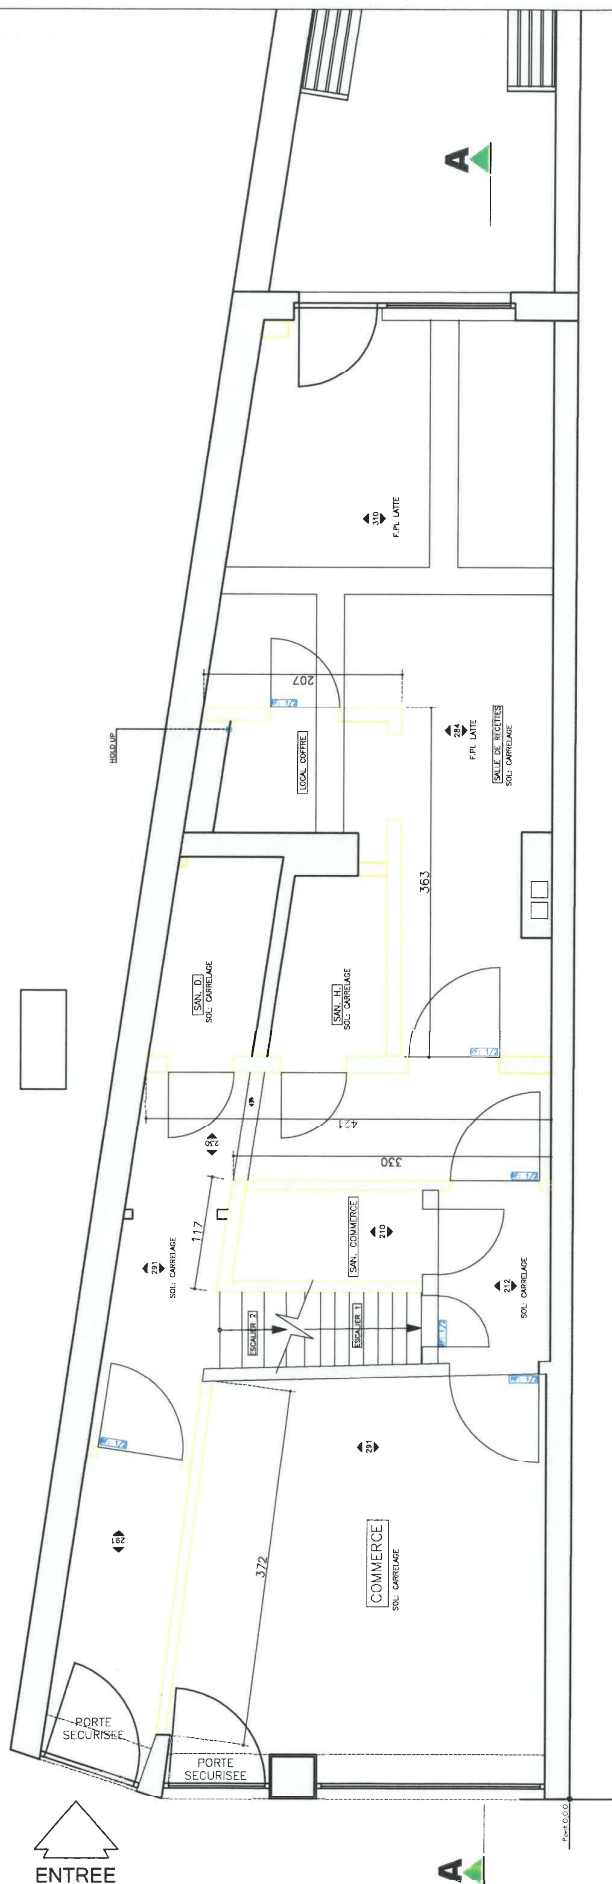

REZ-DE-CHAUSSEE
GELIJKVLOER
1/50

PLACE SIMONIS N°5 - KOEKELBERG
ECH:1/50

LES DIMENSIONS SONT DONNEES A TITRE INDICATIF ET NE SONT PAS CONTRACTUELLES.

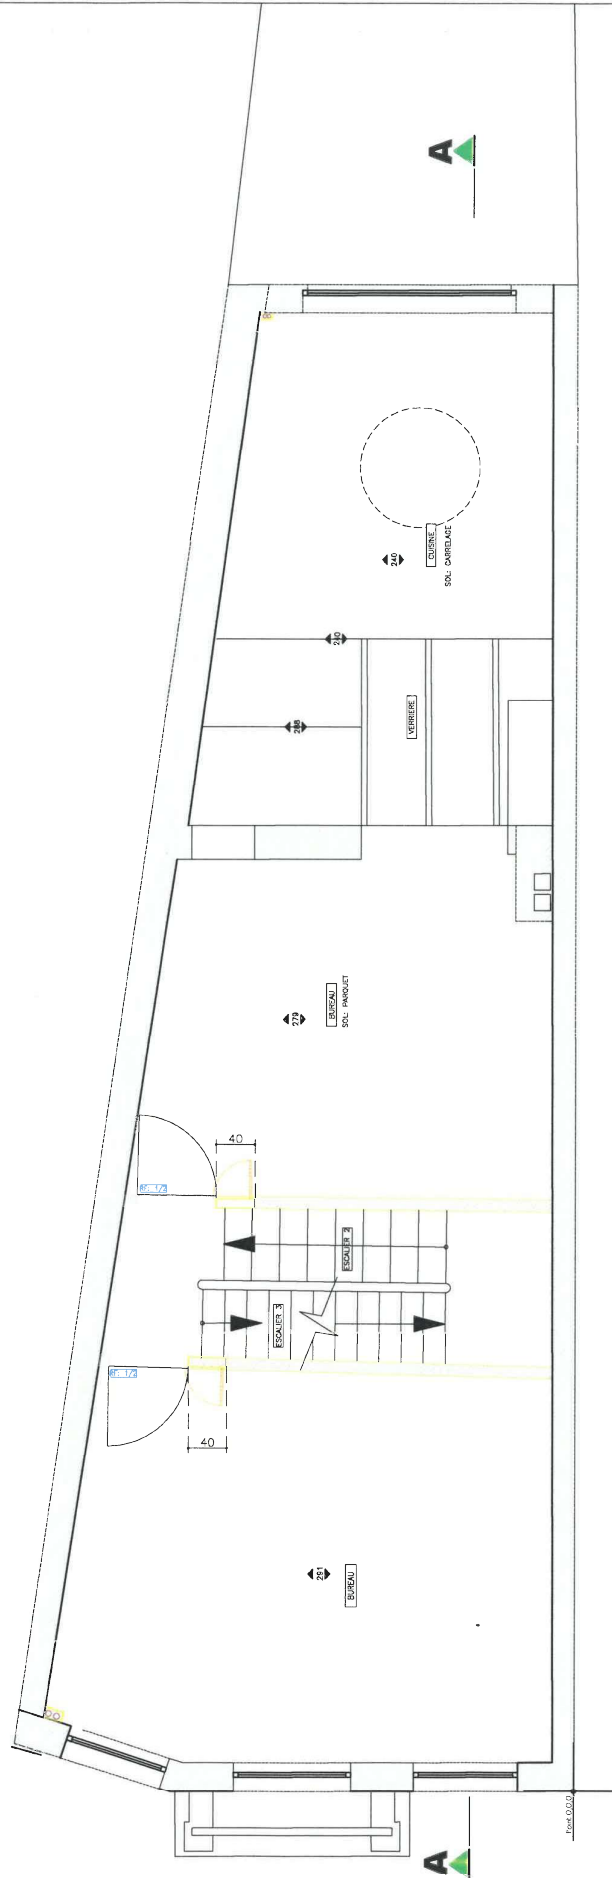


ETAGE +1
VERDIEPING +1
1/50

PLACE SIMONIS N°5 - KOEKELBERG

ECH:1/50

LES DIMENSIONS SONT DONNEES A TITRE INDICATIF ET NE SONT PAS CONTRACTUELLES.

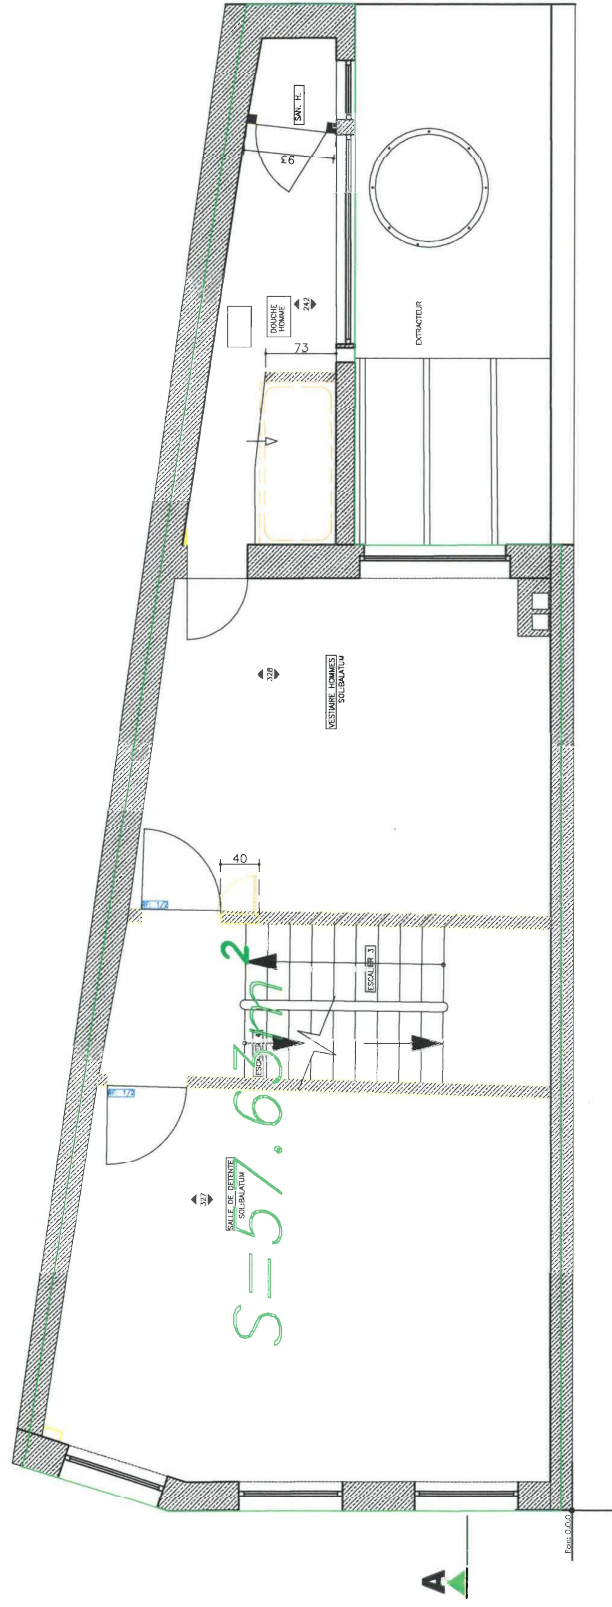


ETAGE +2
VERDIEPEING +2
1/50

PLACE SIMONIS N°5 - KOEKELBERG ECH:1/50

LES DIMENSIONS SONT DONNEES A TITRE INDICATIF ET NE SONT PAS CONTRACTUELLES.

3-40.9411

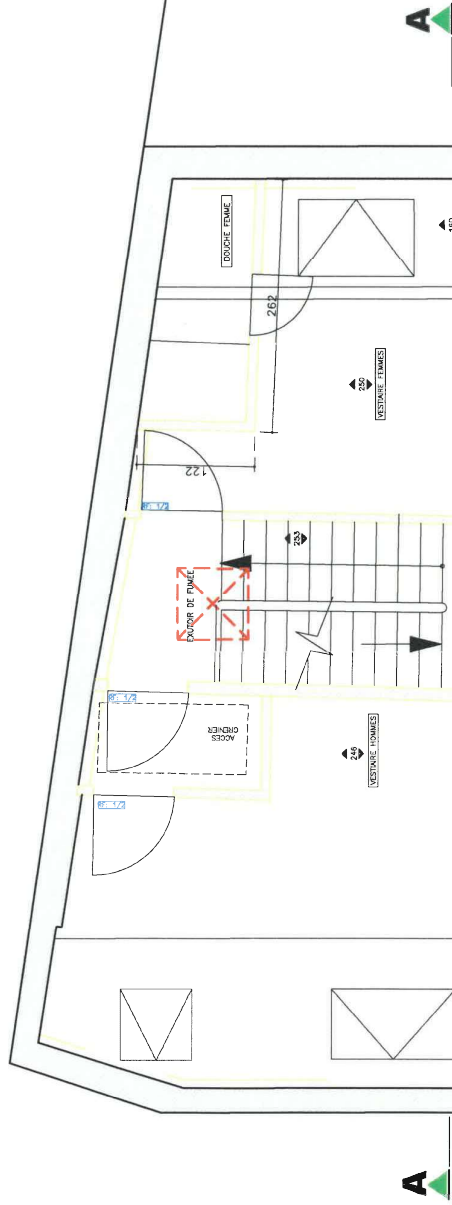

ETAGE +3
VERDIEPEING +3
1/50

PLACE SIMONIS N°5 - KOEKELBERG
ECH: 1/50

LES DIMENSIONS SONT DONNEES A TITRE INDICATIF ET NE SONT PAS CONTRACTUELLES.