



GEMEENTE van BREEDENE

Kadaster Sectie C deel van nrs 52n-92e

Plan van een perceel bouwgrond, deel uitmakende van den eigendom, toebehoorende aan den heer Dhoedt Louis, wonende te Brugge, Hugo Verrieststraat nr 15, gelegen te Breedene en bekend by kadaster Sectie C deel van nrs 52 N & 92 E .




X 787905



GROORTE : 88,40 m²

SCHAAL : 1/300

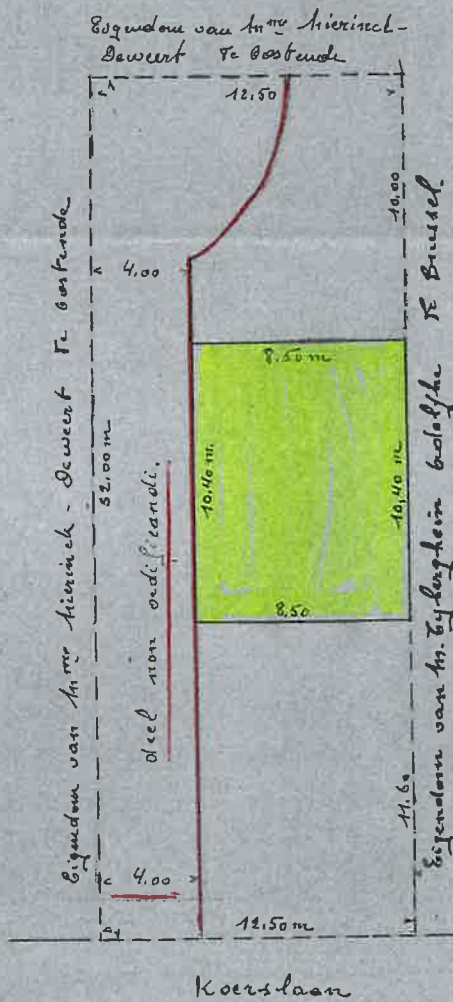

F. VAN HOUTRYVE
LANDMETER - GEMETEN
BRUGGE, den 2 Mei 1946

Brugge, den 2 Mei 1946

De gezworen landmeter

F. van Houtryve