

STAD LOKEREN

4^e afdeling Sectie E

Percelen 650^f - deel 644^E

Hoek Nieuwstraat - Torenstraat

ABCDEFGHIJK: delen 650^f - ~~644~~


oppervlakte: 125 m²

GHIJLMNOPQR: delen 650^f - 644^E

oppervlakte: 33,5 m²

Opgemaakt te Lokeren
door ondergetekende
beëdigd M.-S.O.G. op
15 oktober 1986

De Roep
De Roep Willy

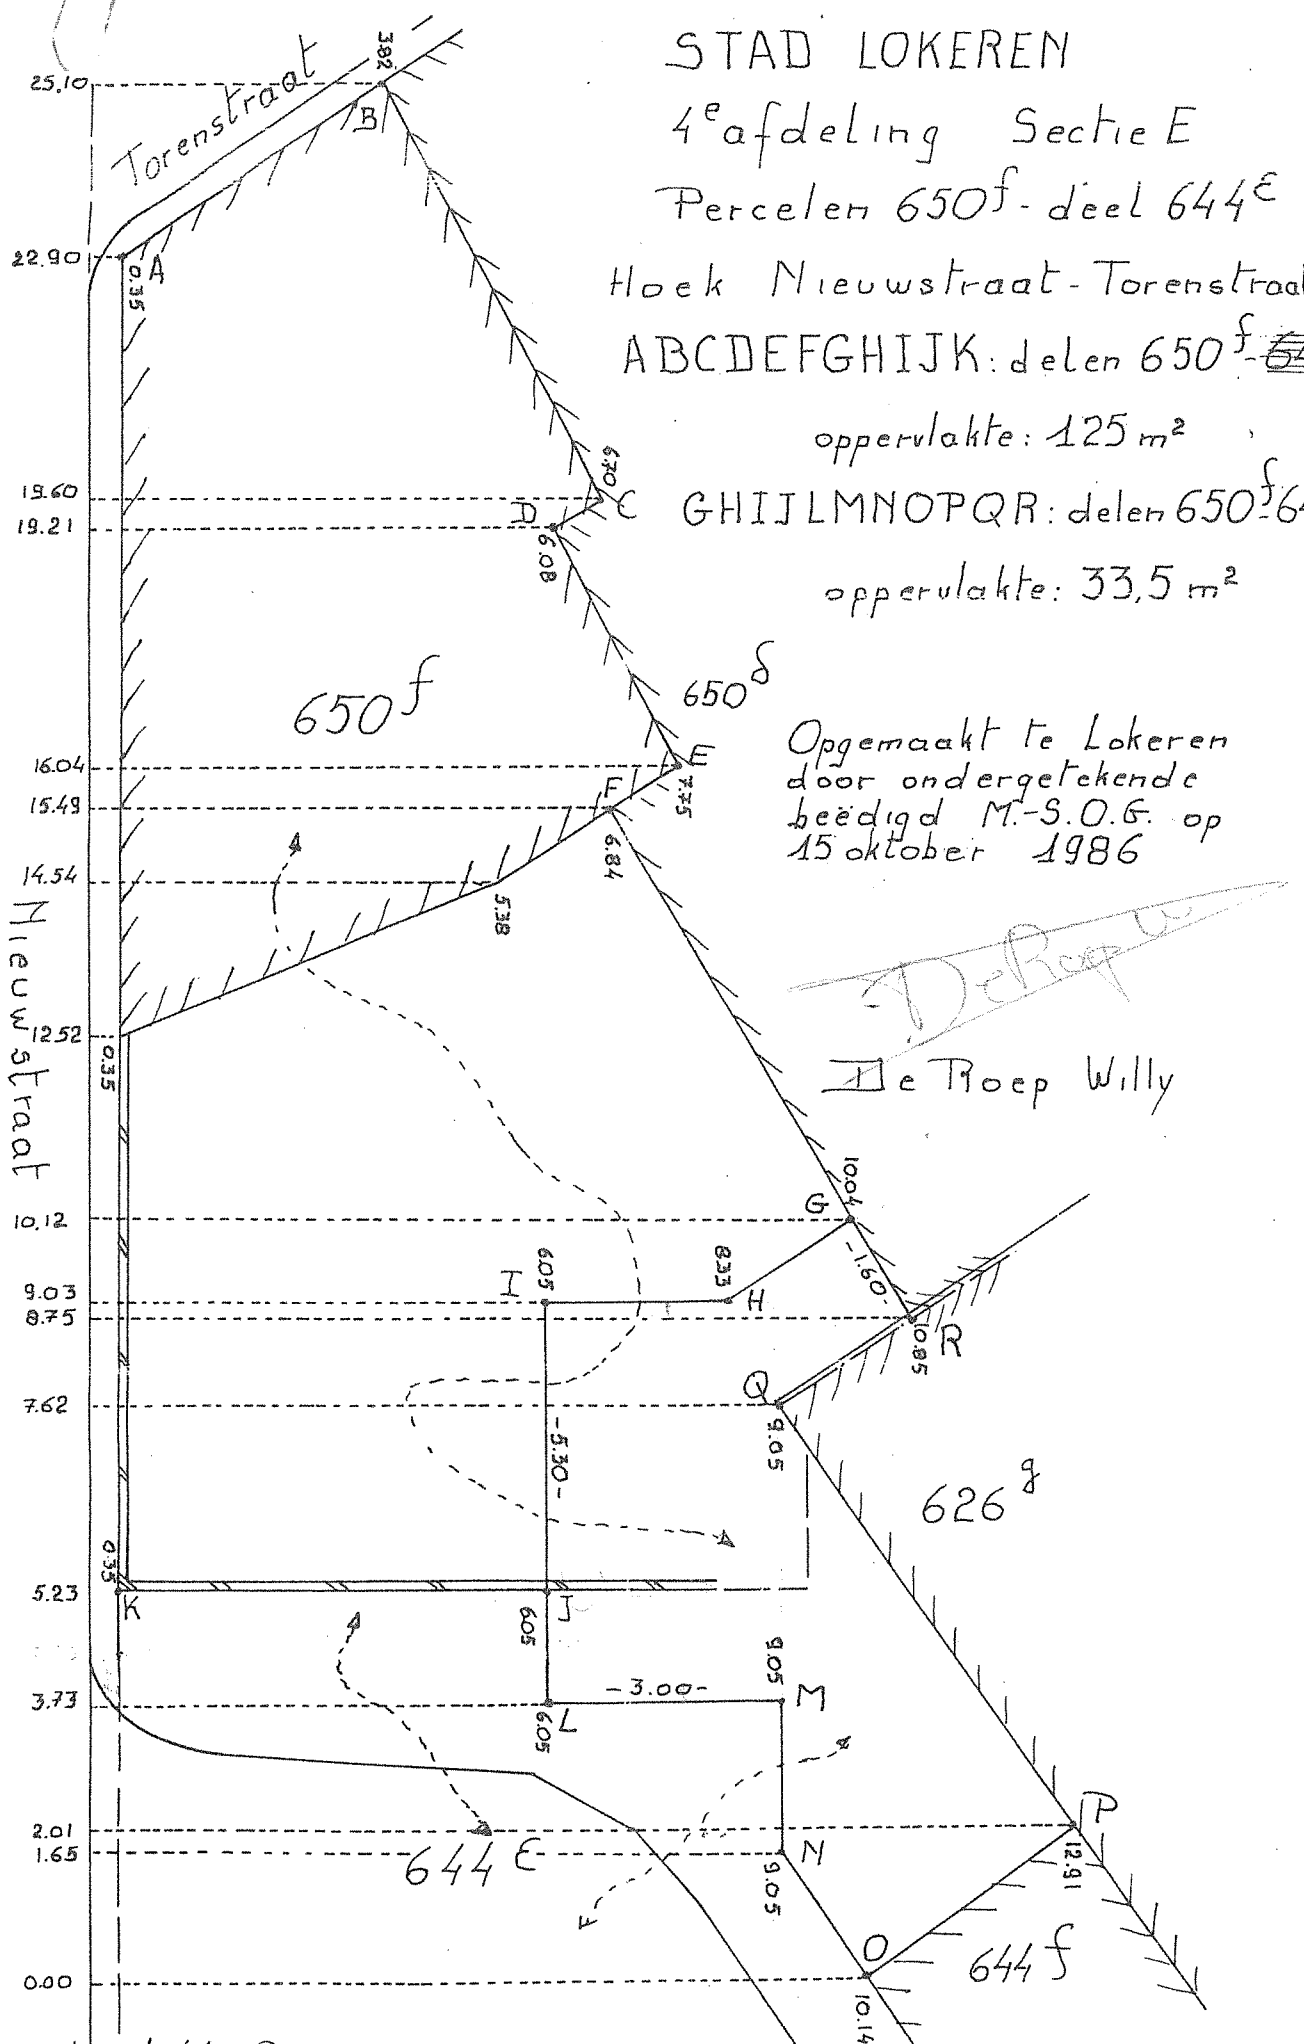

Schaal 1/100

K 272