


# Bonheiden - 1ste afdeling

Ik ondergetekende, Paul Van de Voorde, landmeter-expert, beëdigd door de Rechtbank van Eerste Aanleg te Mechelen, ingeschreven op de Tableau van de Federale Raad van landmeters-experten LAN 040470 verklaar te zijn overgegaan tot het opmaken van het afbakeningsplan, opgemaakt aan de hand van de architectuurplannen, voor de basisakte van een gebouw gelegen aan Waverssesteenweg 5 Bonheiden, kadastraal gekend sectie B, nr. 350P7.

## Blad 1

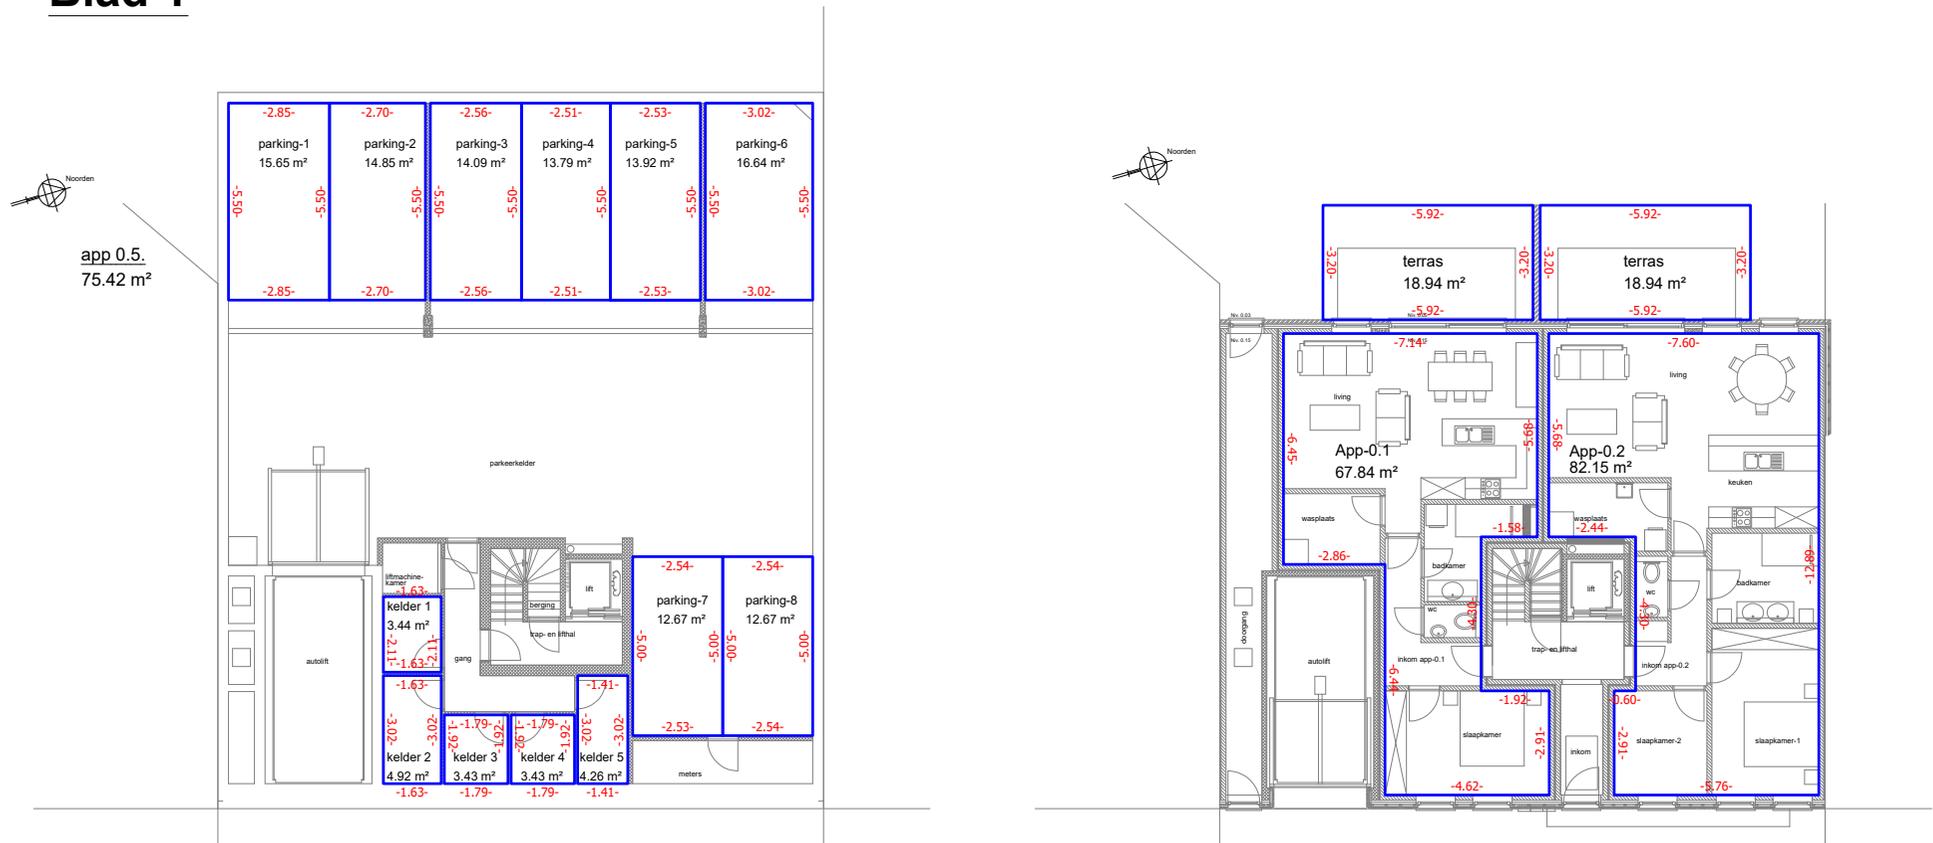

Plan opgemaakt 23 maart 2022,

de landmeter-expert

dossier 2022-1602

Schaal 1/150 (A3 formaat)



Oude Molen 10 - 2580 Pulte  
Tel : 015 75 27 73  
Fax : 015 75 27 71  
Gsm : 0478 22 06 74  
e-mail : info@hepaco.be