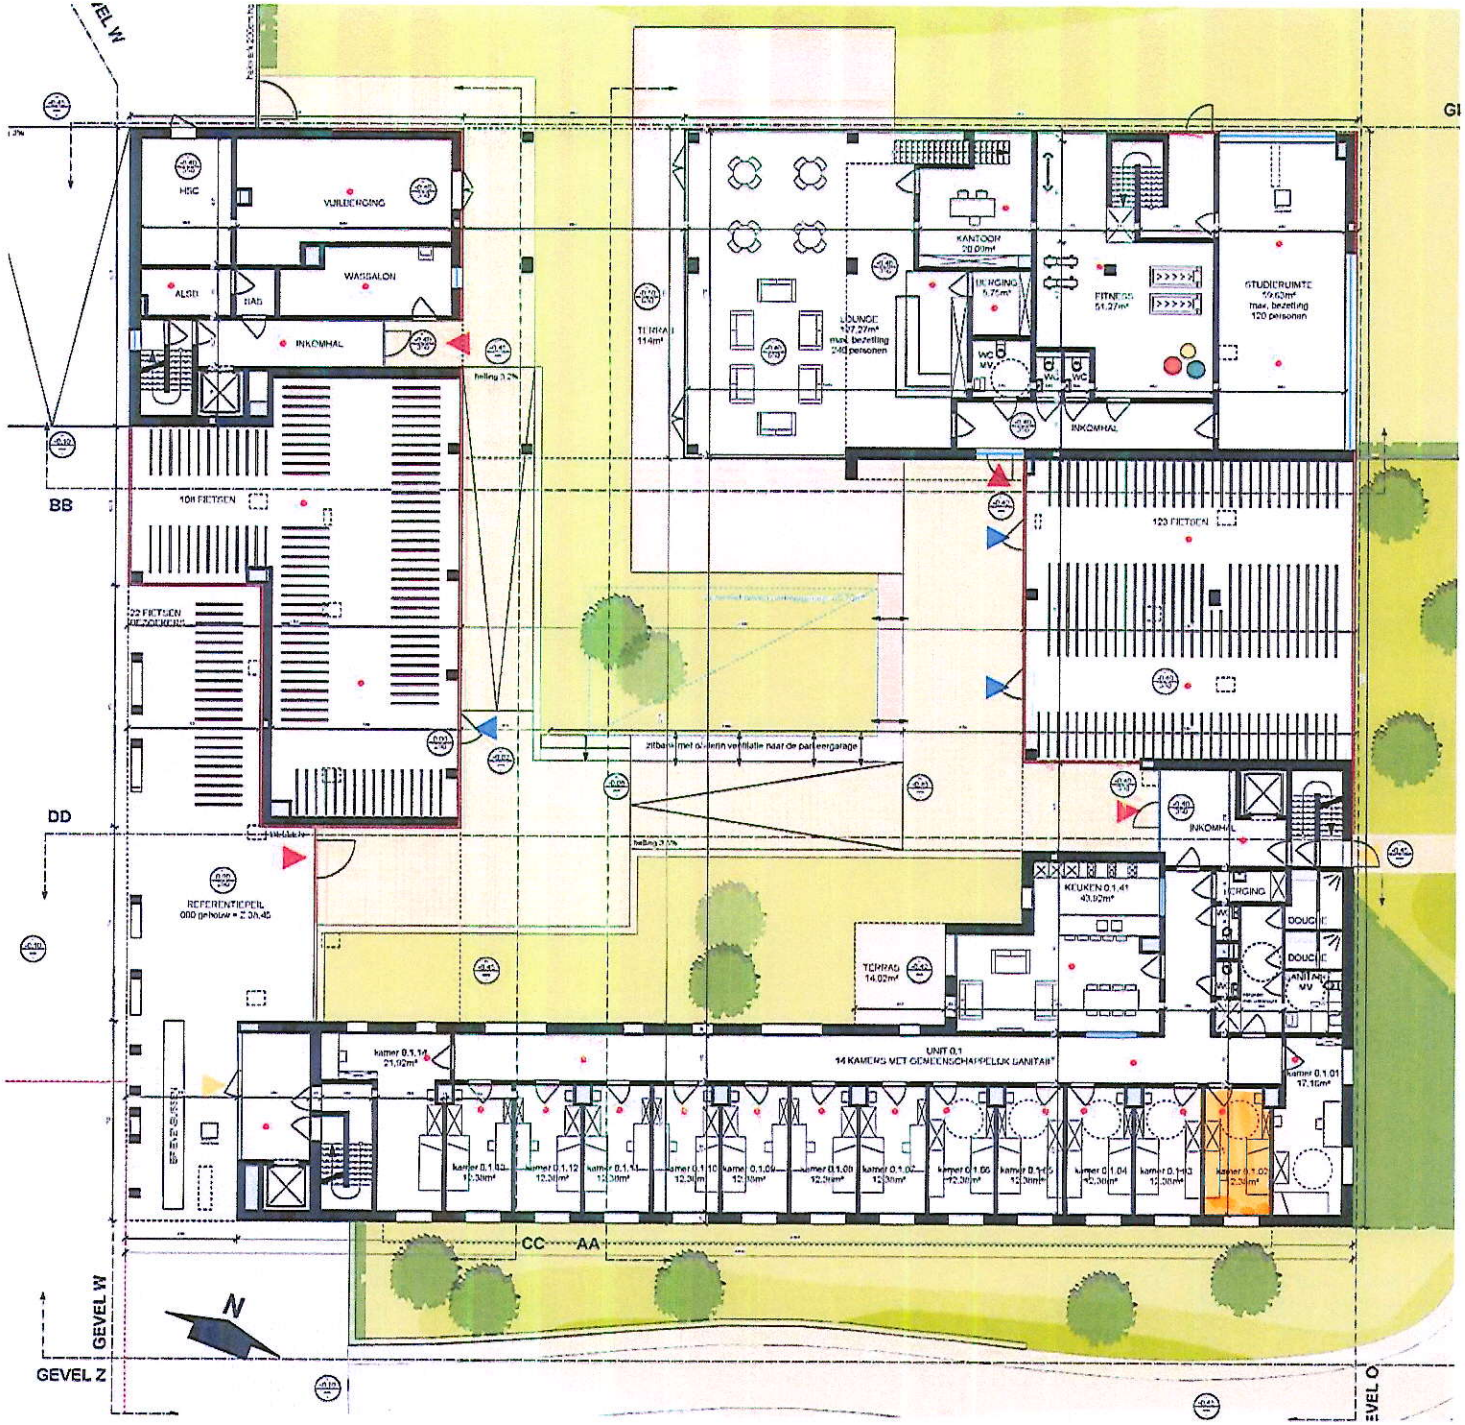

KU LEUVEN DIRECTIE TECHNISCHE DIENSTEN

LOCATIE	OCMW SITE A. VESALIUSSTRAAT 3000 LEUVEN	LOCATIENUMMER
PROJECT	NIEUWBOUW STUDENTENRESIDENTIE MET ONDERGRONDSE PARKEERGARAGE	PROJECTNUMMER
PERCEEL	Leuven 2e Afd, Sectie C, nrs. 267m(deel), 268x3(deel), 270e4(deel), 270h3, 271b3, 271D, 271h3, 271k3	PERCEELNUMMER
FASE	BOUWAANVRAAG	FASECODE
BOUWHEER	KU Leuven, vertegenwoordigd door Dhr Stefaan Seeys directeur technische diensten Willem De Croylaan 50A bus 5570 3001 Heverlee	ONTWERPER
MEDEONDERTEKENAAR	OCMW-LEUVEN, A. Vesaliusstraat 47, 3000 Leuven	
Koen Vuyts, secretaris	Eric Vandenheden, voorzitter	
DIVERSE / AFDELING		
PROJECTEIGENAAR	PROJECTTECHNICUS	WERFCOORDINATOR
PLANNHOUD	GELUKVLOERS	SCHAAL 1/100
BESTANDSNAAM		BLAD 4 VAN 13

WIJZIGINGEN

NR	DATUM	OMSCHRIJVING	TEKENAAR
	02/05/2014	ORIGINEEL	KV
A			
B			
C			
D			
E			
F			
G			
H			
I			